



PLANIMETRIA GENERALE
con sistemazione arborea

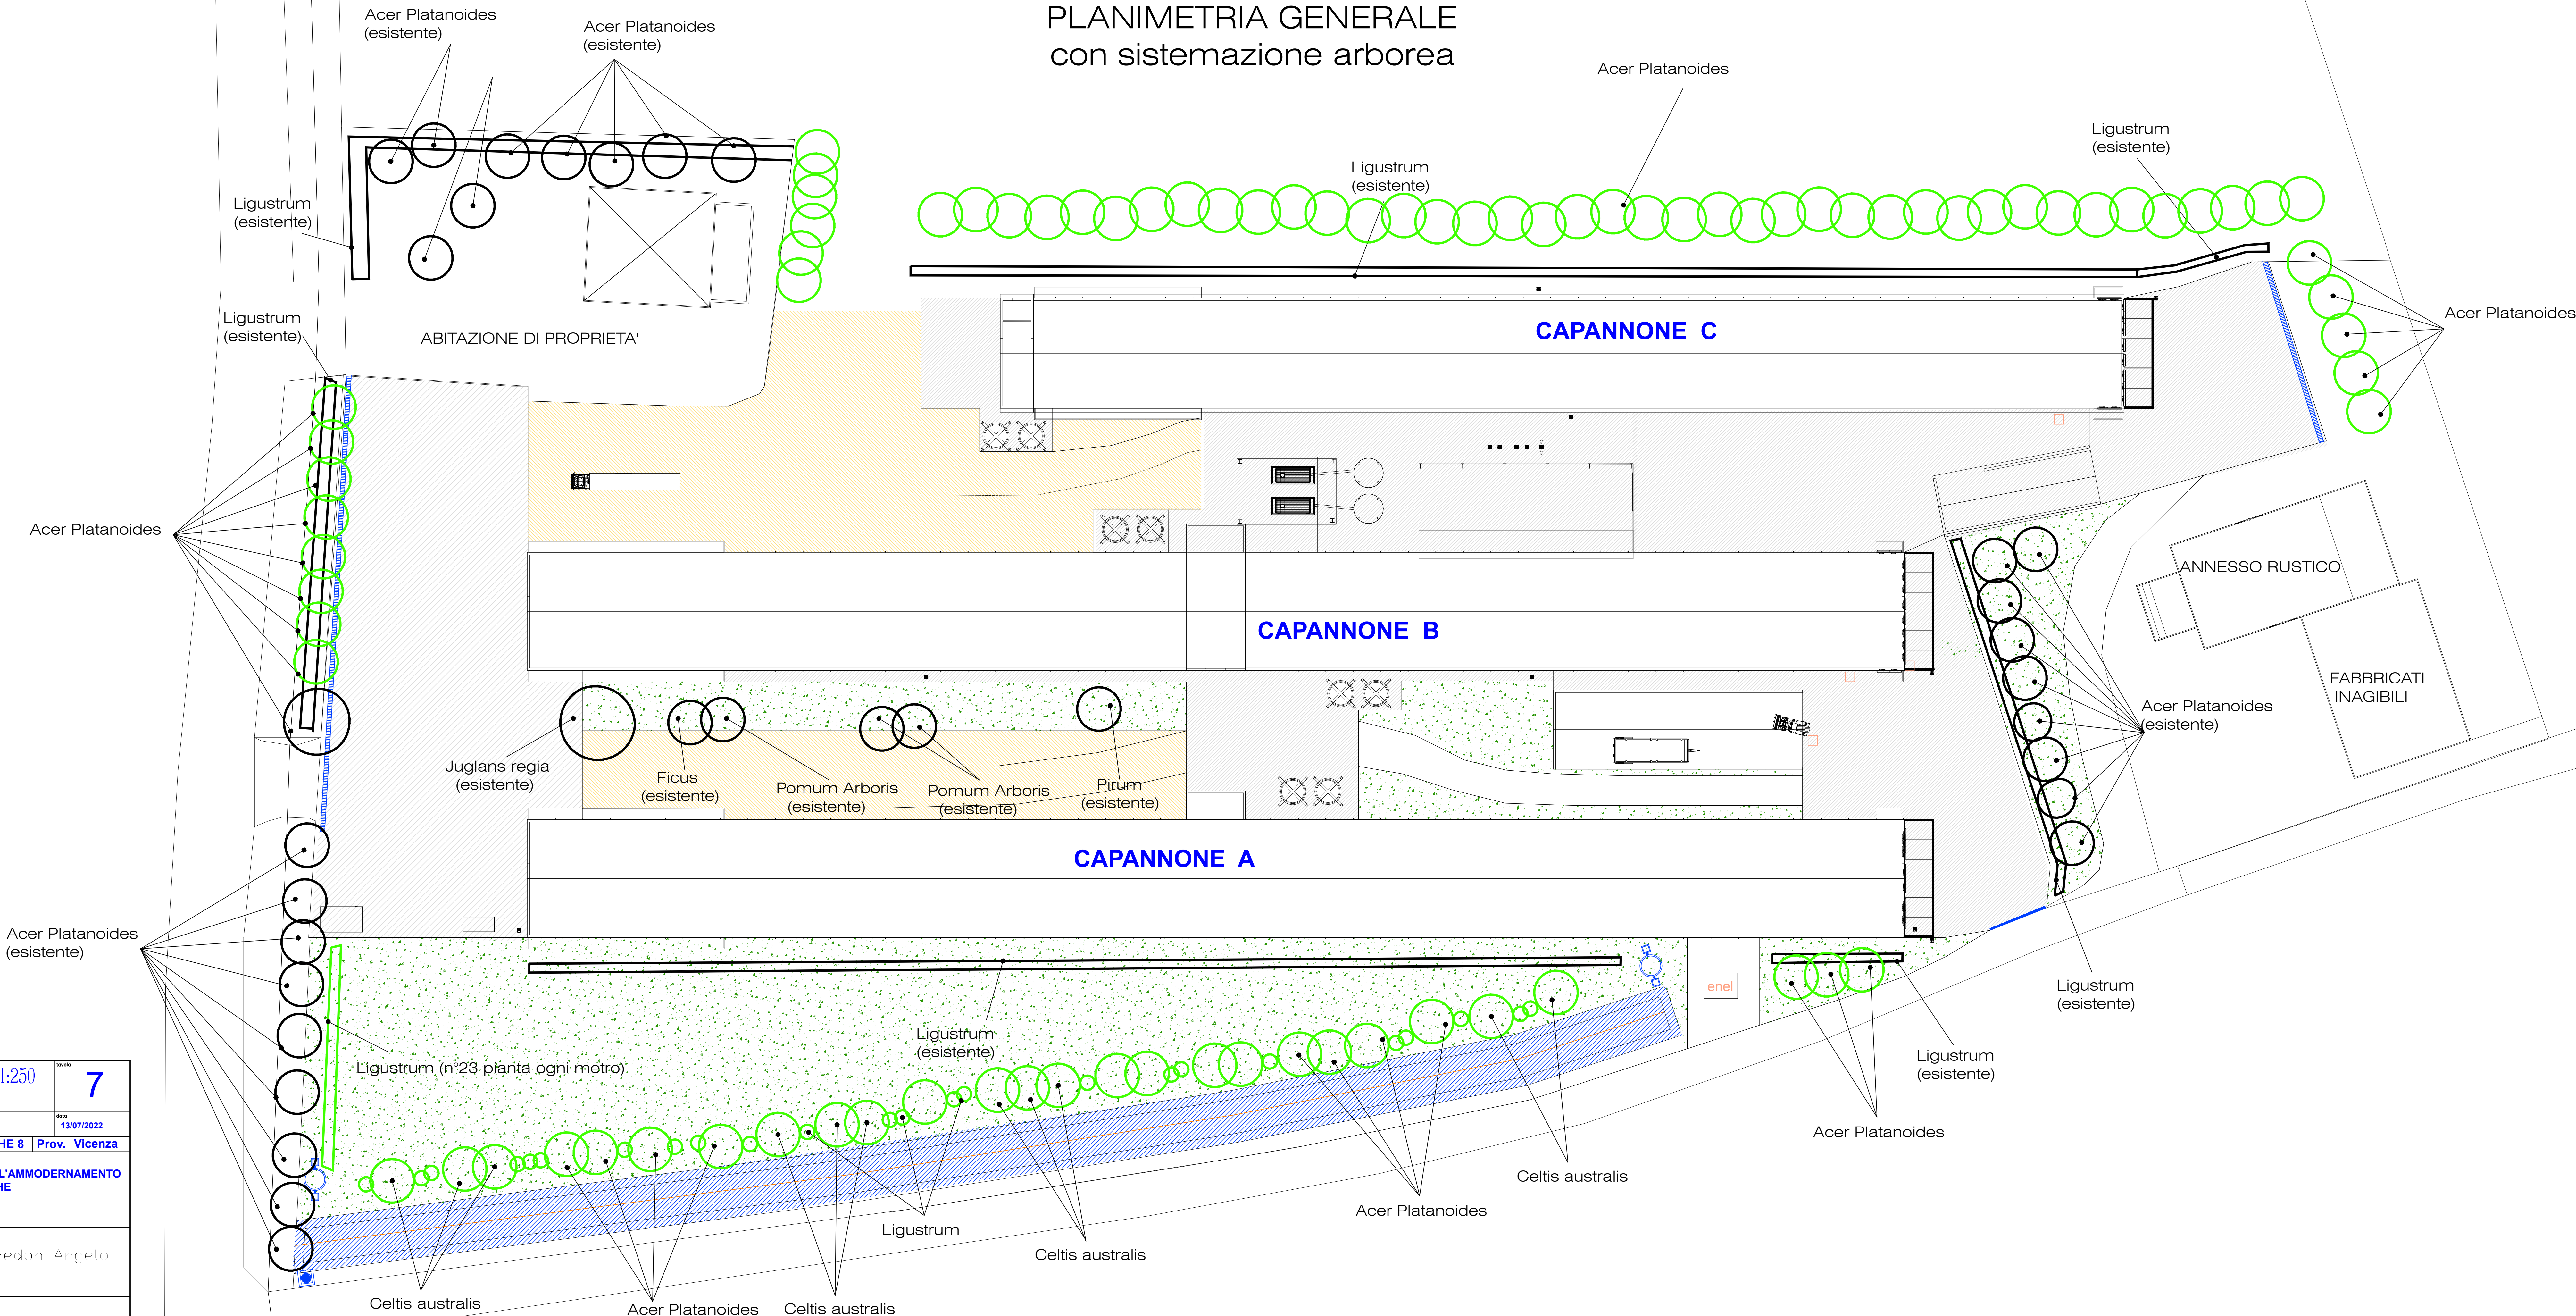

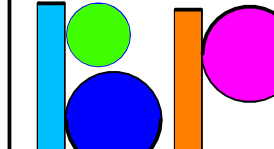

Busato geom. Paolo

POIANA MAGGIORE (VI) Via Costello n° 7
Tel. 0444/794164, email pabusato@gmail.com

scale

1:250

lavori

7

COMUNE di POIANA MAGGIORE

Via PEZZE LUNGHE 8

Prov. Vicenza

PROGETTO: OPERE DI MANUTENZIONE STRAORDINARIA PER L'AMMODERNAMENTO DEI CAPANNONI AVICOLI CON MIGLIORIE TECNICHE

IL PROGETTISTA

IL D.D.L.

COMMITTENTE

Az. Agr. Cavedon Angelo

DESIGNO

SISTEMAZIONE ARBOREA

FIRMA

A NORMA DELLE VIGENTI LEGGI E' VIETATA LA RIPRODUZIONE ANCHE PARZIALE E LA CONCESSIONE A TERZI DEL PRESENTE DISEGNO SENZA PREVENTIVA AUTORIZZAZIONE SCRITTA DI QUESTO STUDIO