



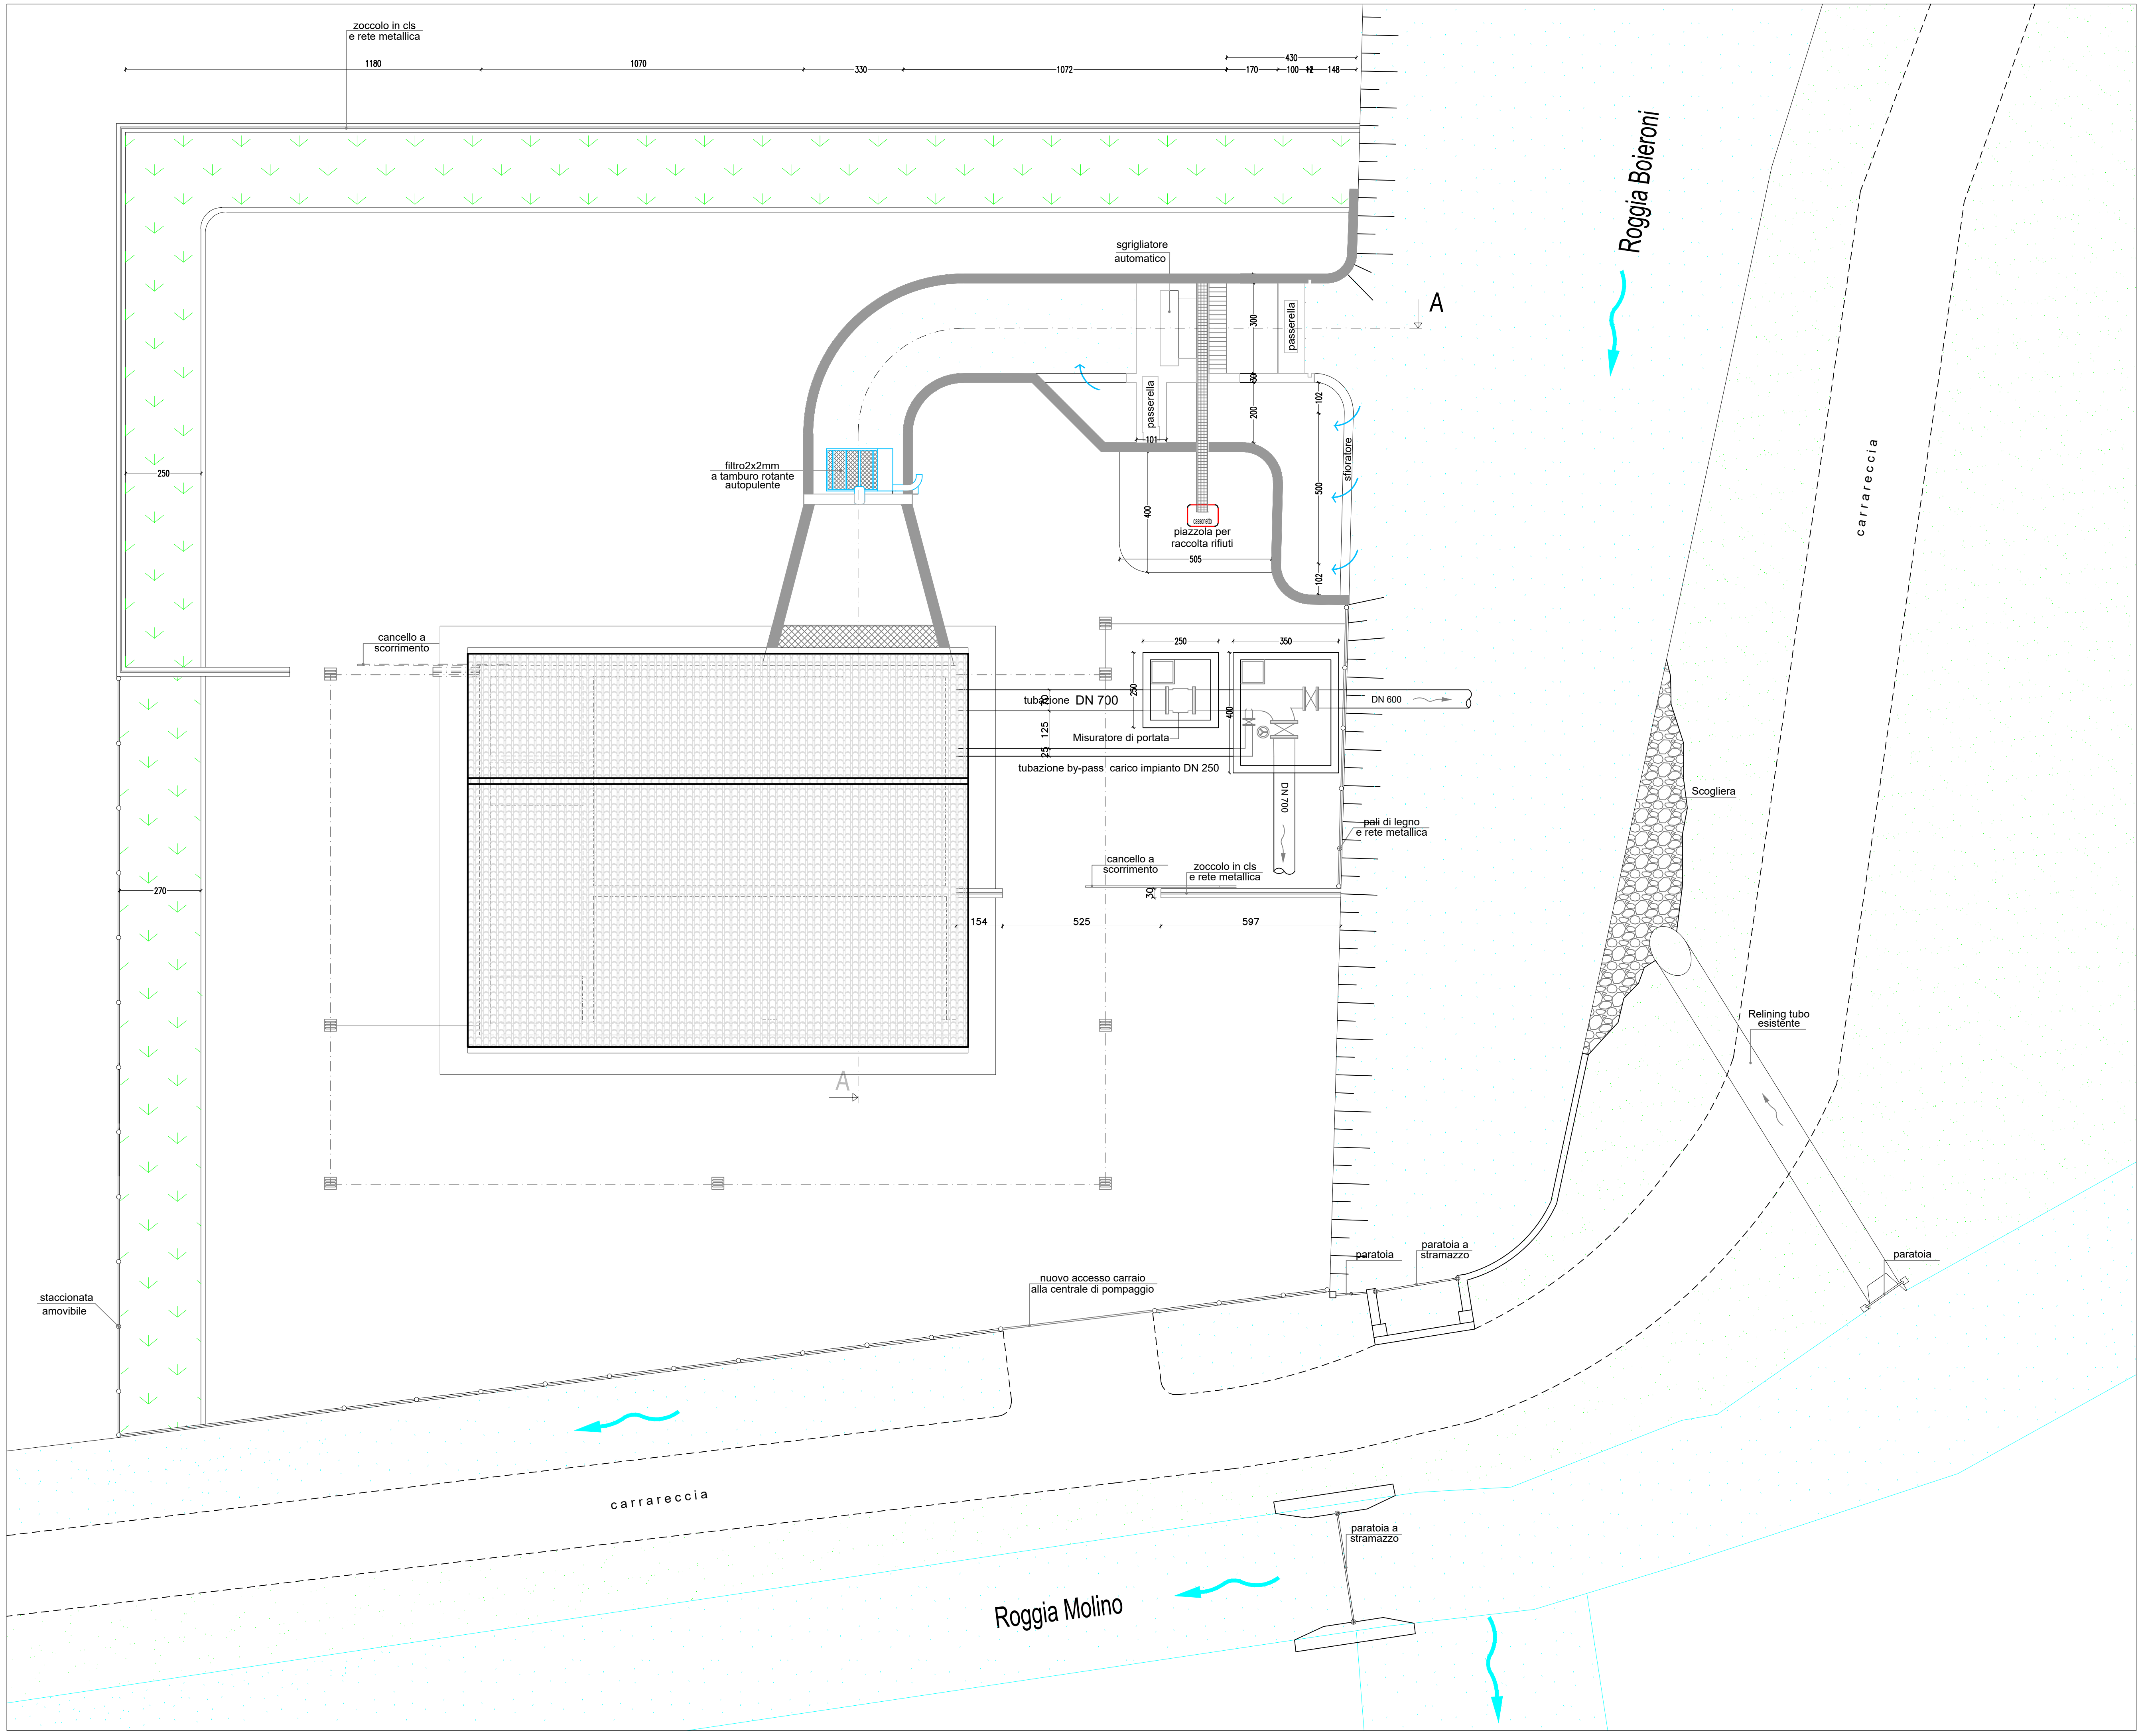

scala 1:100

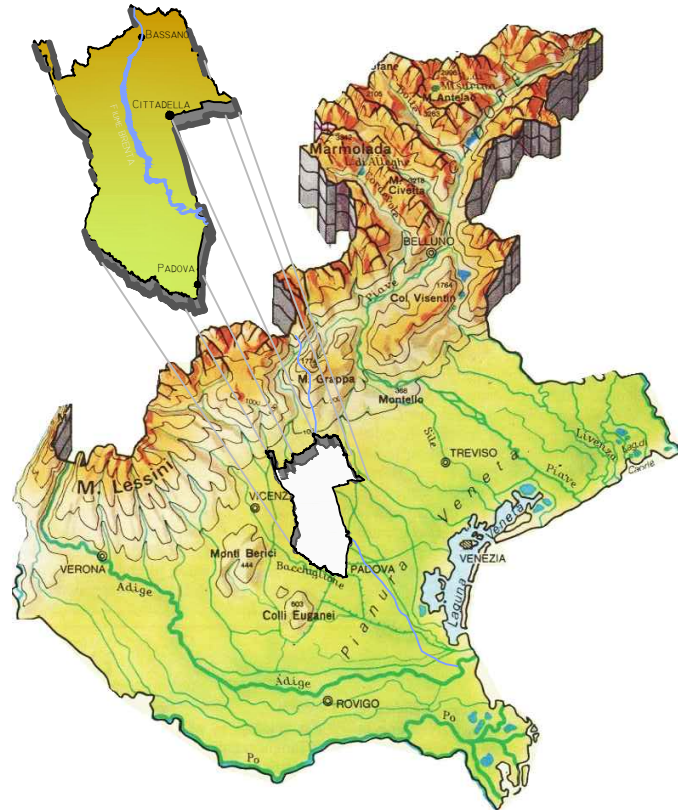

TRASFORMAZIONE IRRIGUA DI
780 ETTARI NELLA ZONA DI
VAMPORAZZE NEI COMUNI DI
SANDRIGO E BRESSANVIDO (VI)

CENTRALE DI POMPAGGIO

PROGETTO ESECUTIVO

Allegato: **PLANIMETRIA** N. **AR01**

Data	Descrizione	Rev.	Dis.	Ver.
febbraio 2021	Emissione progetto esecutivo	0	MZ	MB

Cittadella, li febbraio 2021.....

IL PROGETTISTA
architettonico e strutturale
ing. Marco Battocchio

IL PROGETTISTA
opere elettromeccaniche
ing. Giampaolo Baggio

IL COMMITTENTE:
Consorzio di bonifica Brenta

ZONCHEDDU E ASSOCIATI
Architetti - Ingegneri - Urbanisti - Geometri - Periti

SIB
Società di Ingegneria e Architettura

CONSORZIO DI BONIFICA BRENTA
Riva IV Novembre, 15 Cittadella (PD)
C.F. 901379003
Tel. 049-5970822 Fax. 049-5970859
Email: progetti@consorzioibrenta.it
Pec: consorzioibrenta@legalmail.com
www.consorzioibrenta.it

