Protocollo p_viaapprovi GE/2021/0027099 del 24/06/2021 - Pag. 1 di 1

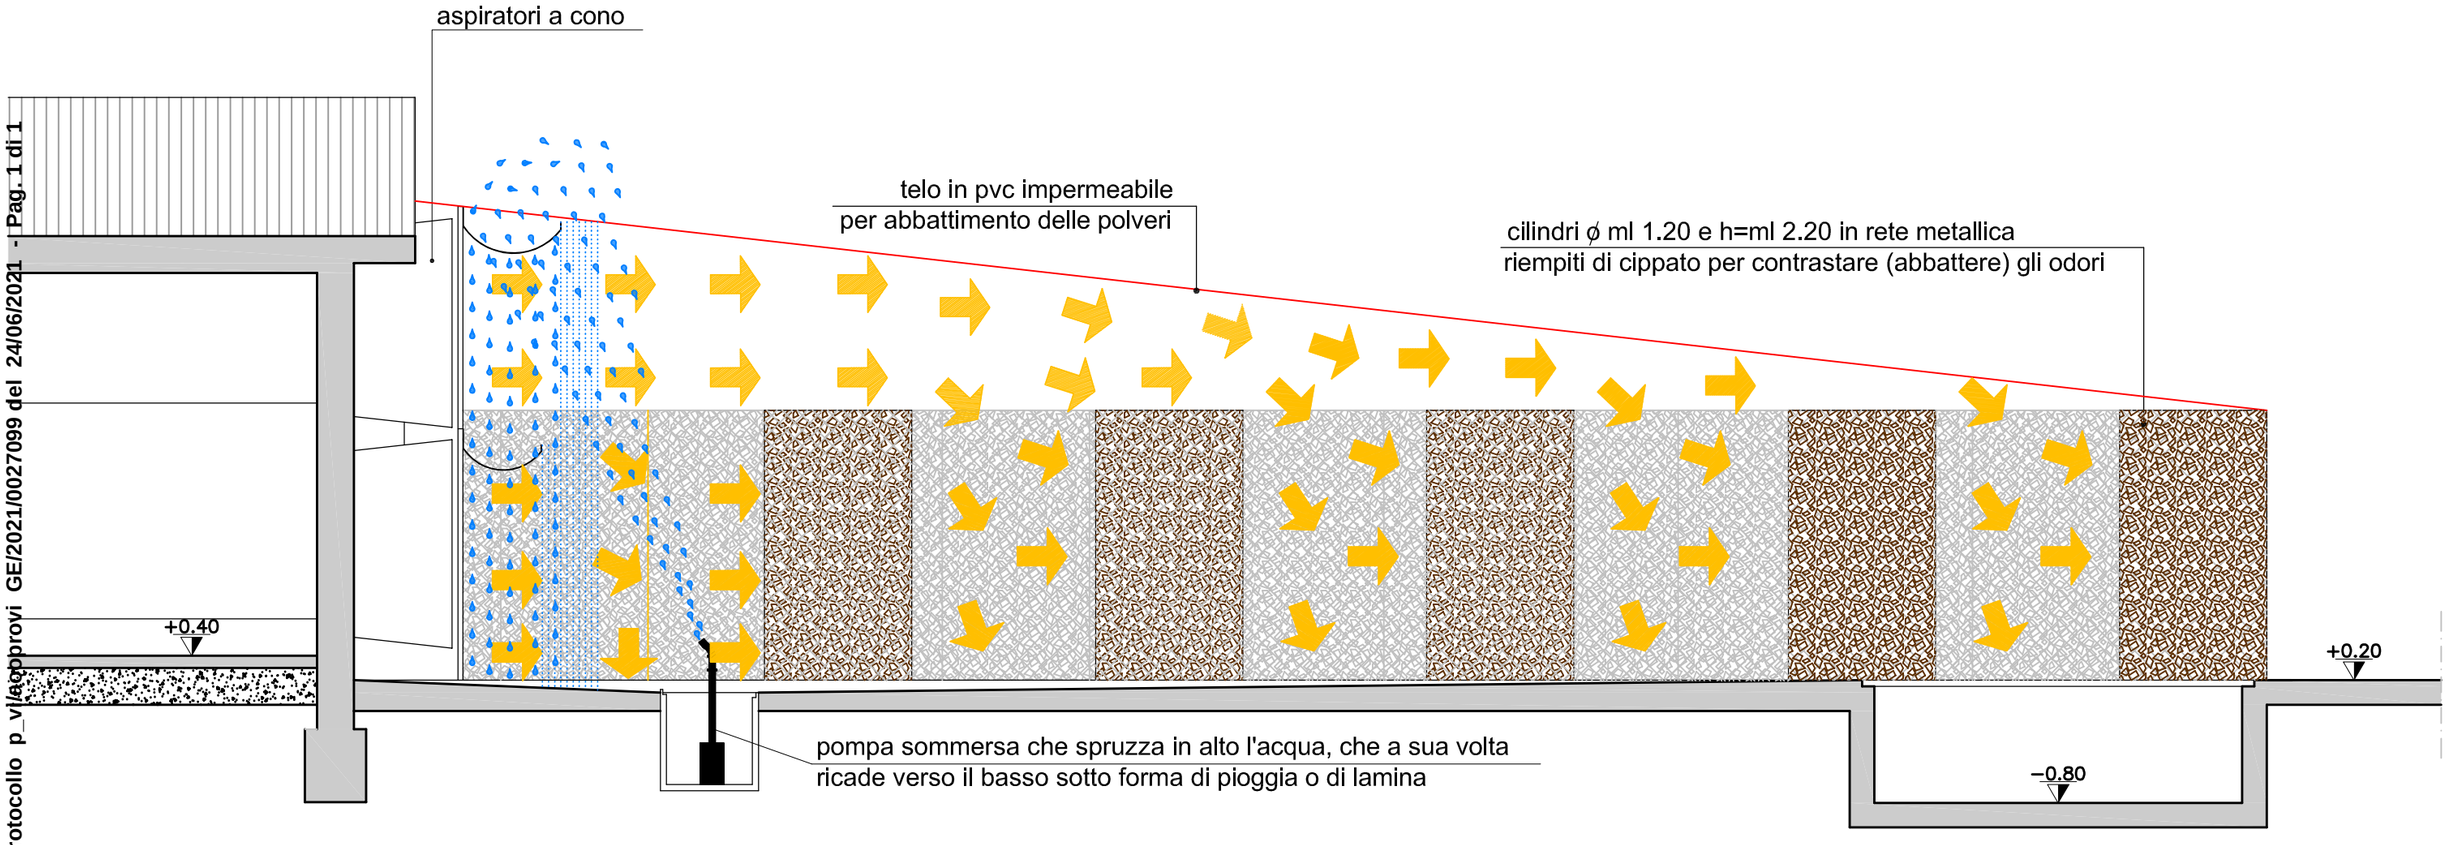

SEZIONE A'–A' in scala 1:50 a dimostrazione del percorso dell'aria e dell'acqua