

COMUNE DI CAMISANO VICENTINO – PROVINCIA DI VICENZA

PROGETTO: COSTRUZIONE DI TRE CAPANNONI AD USO ALLEVAMENTO POLLI DA CARNE, DI UN RICOVERO ATTREZZI, DI UN UFFICIO CON SERVIZI, E MODIFICA AI VENTILATORI ESISTENTI NEL CAPANNONE AUTORIZZATO ①

DITTA: CORRADIN RAFFAELLA



TAV. 2

piante, sezioni, prospetti

IL TECNICO E DD.LL.

GIUGNO 2021

ING. ALESSIA CORRADIN – PIAZZA DELLA PACE, 6 – PIAZZOLA SUL BRENTA (PD) – TEL./FAX 049 5590438

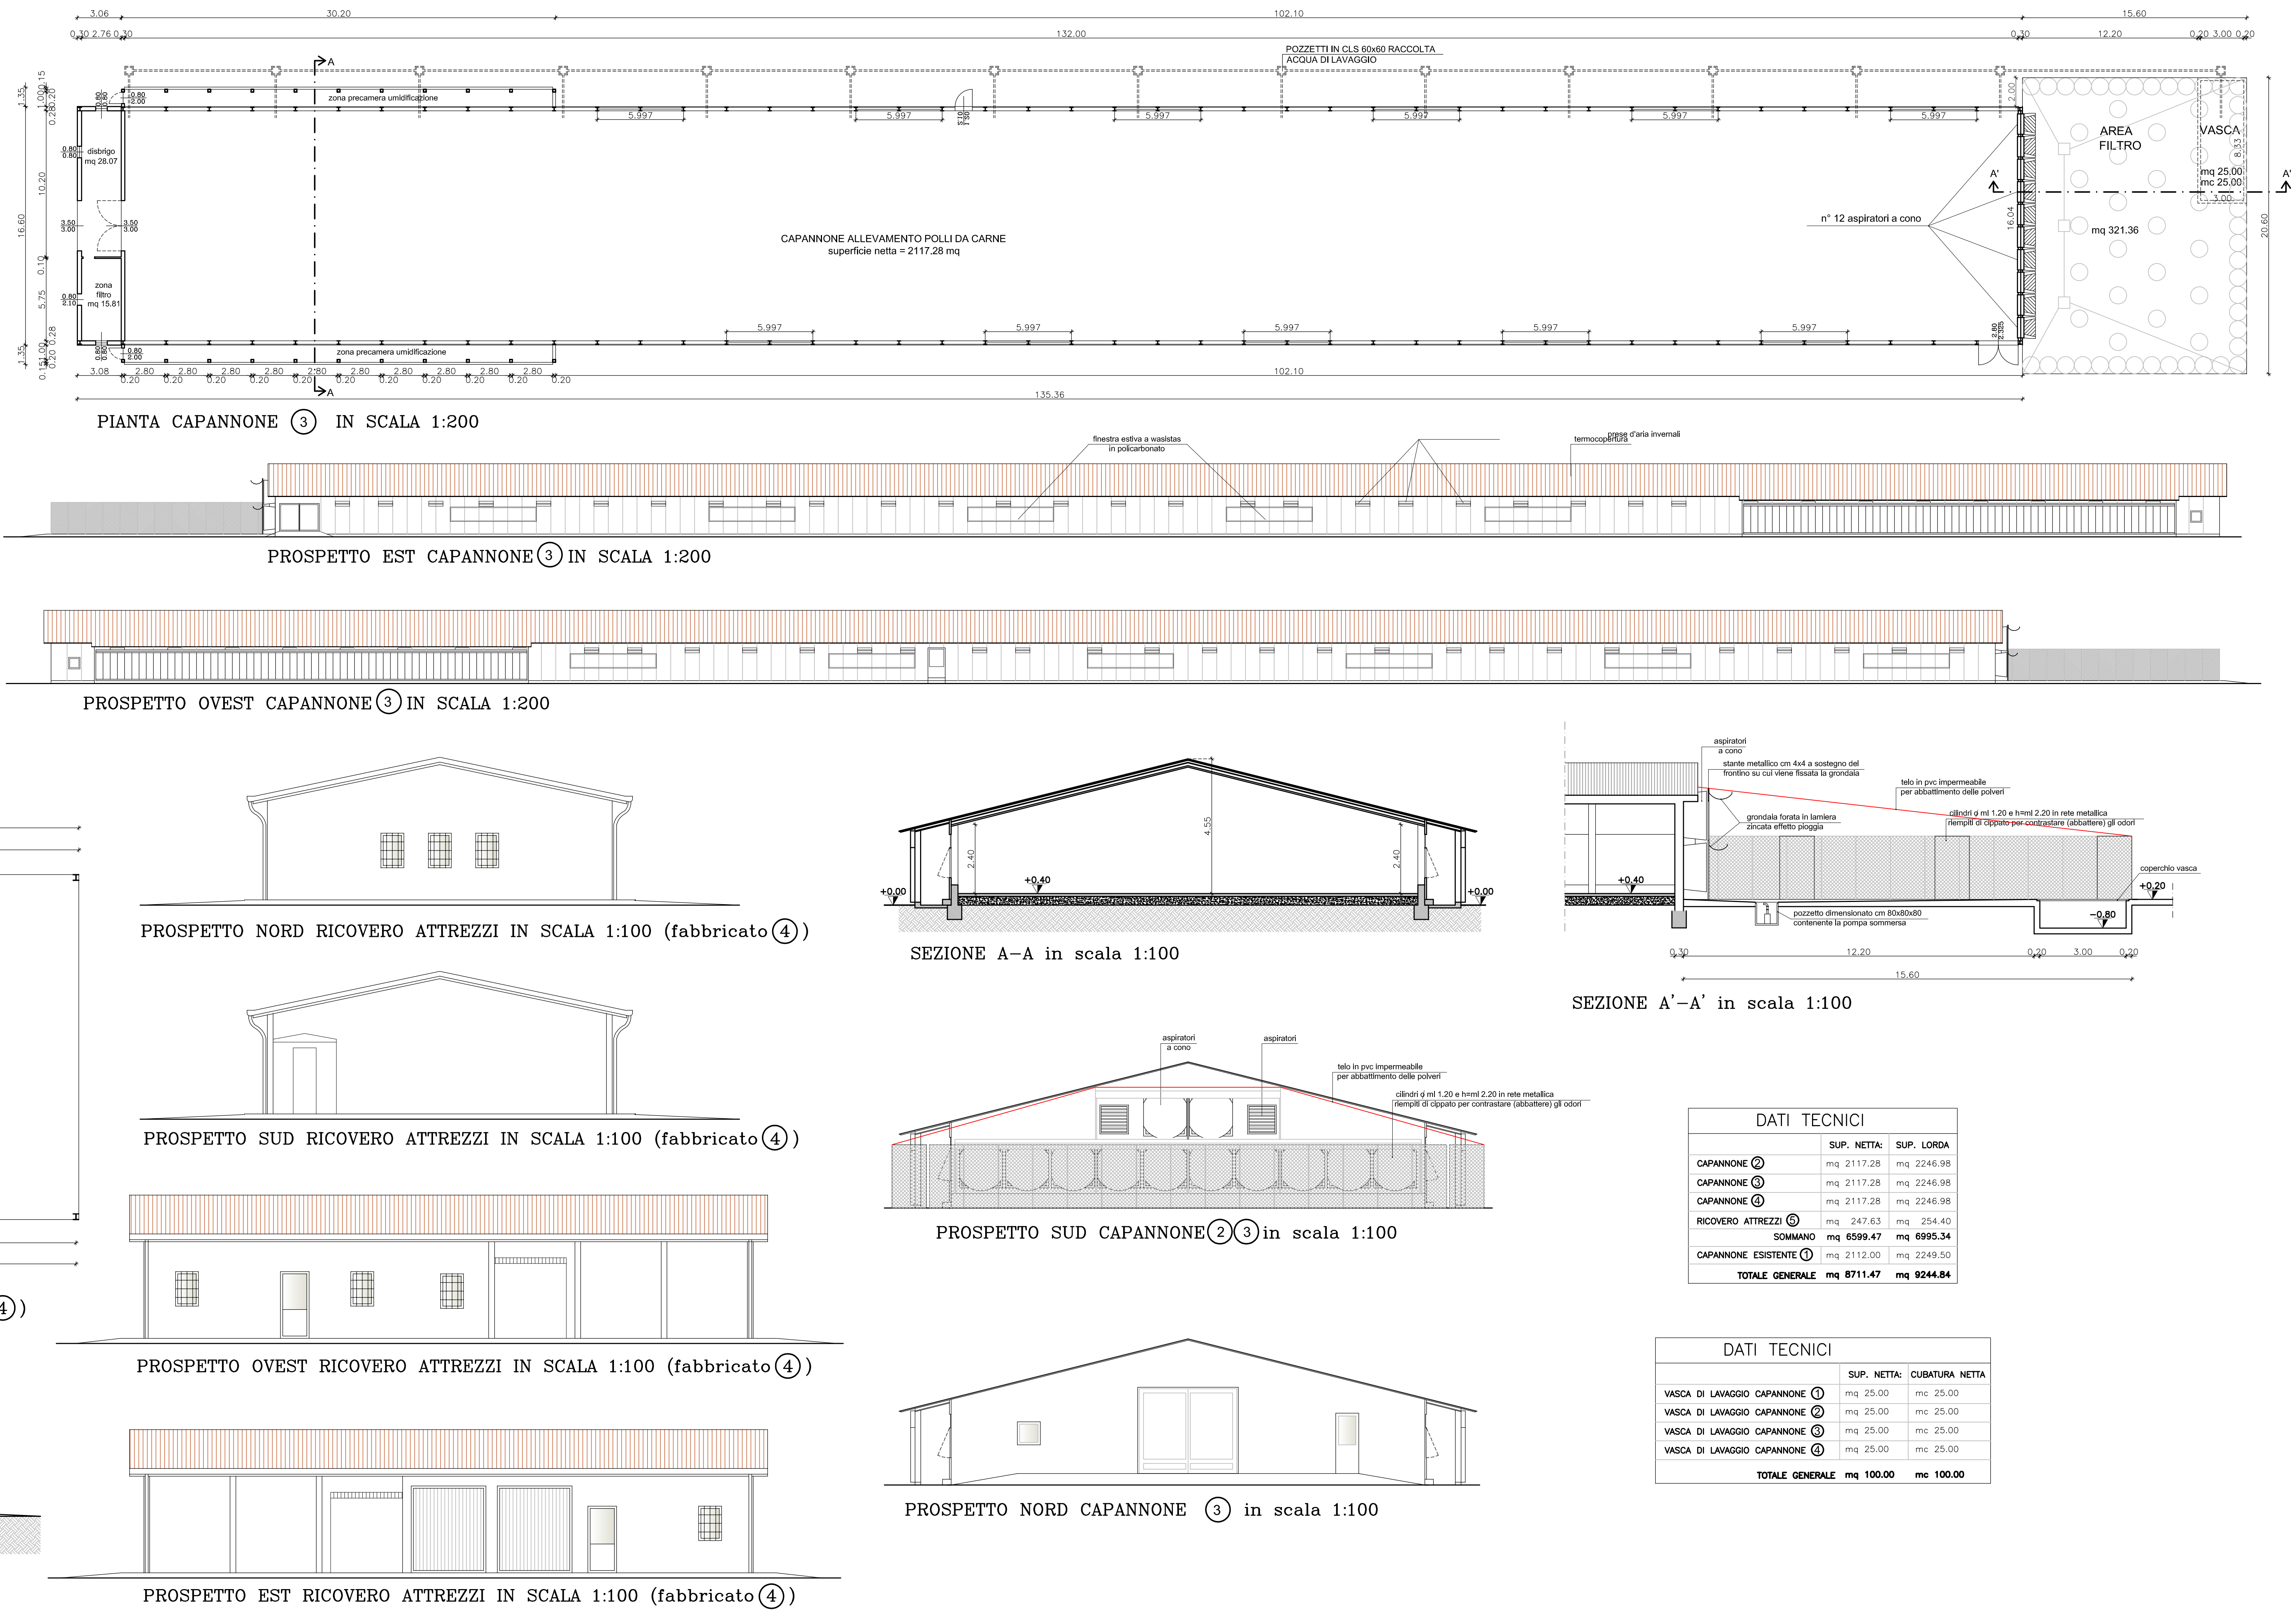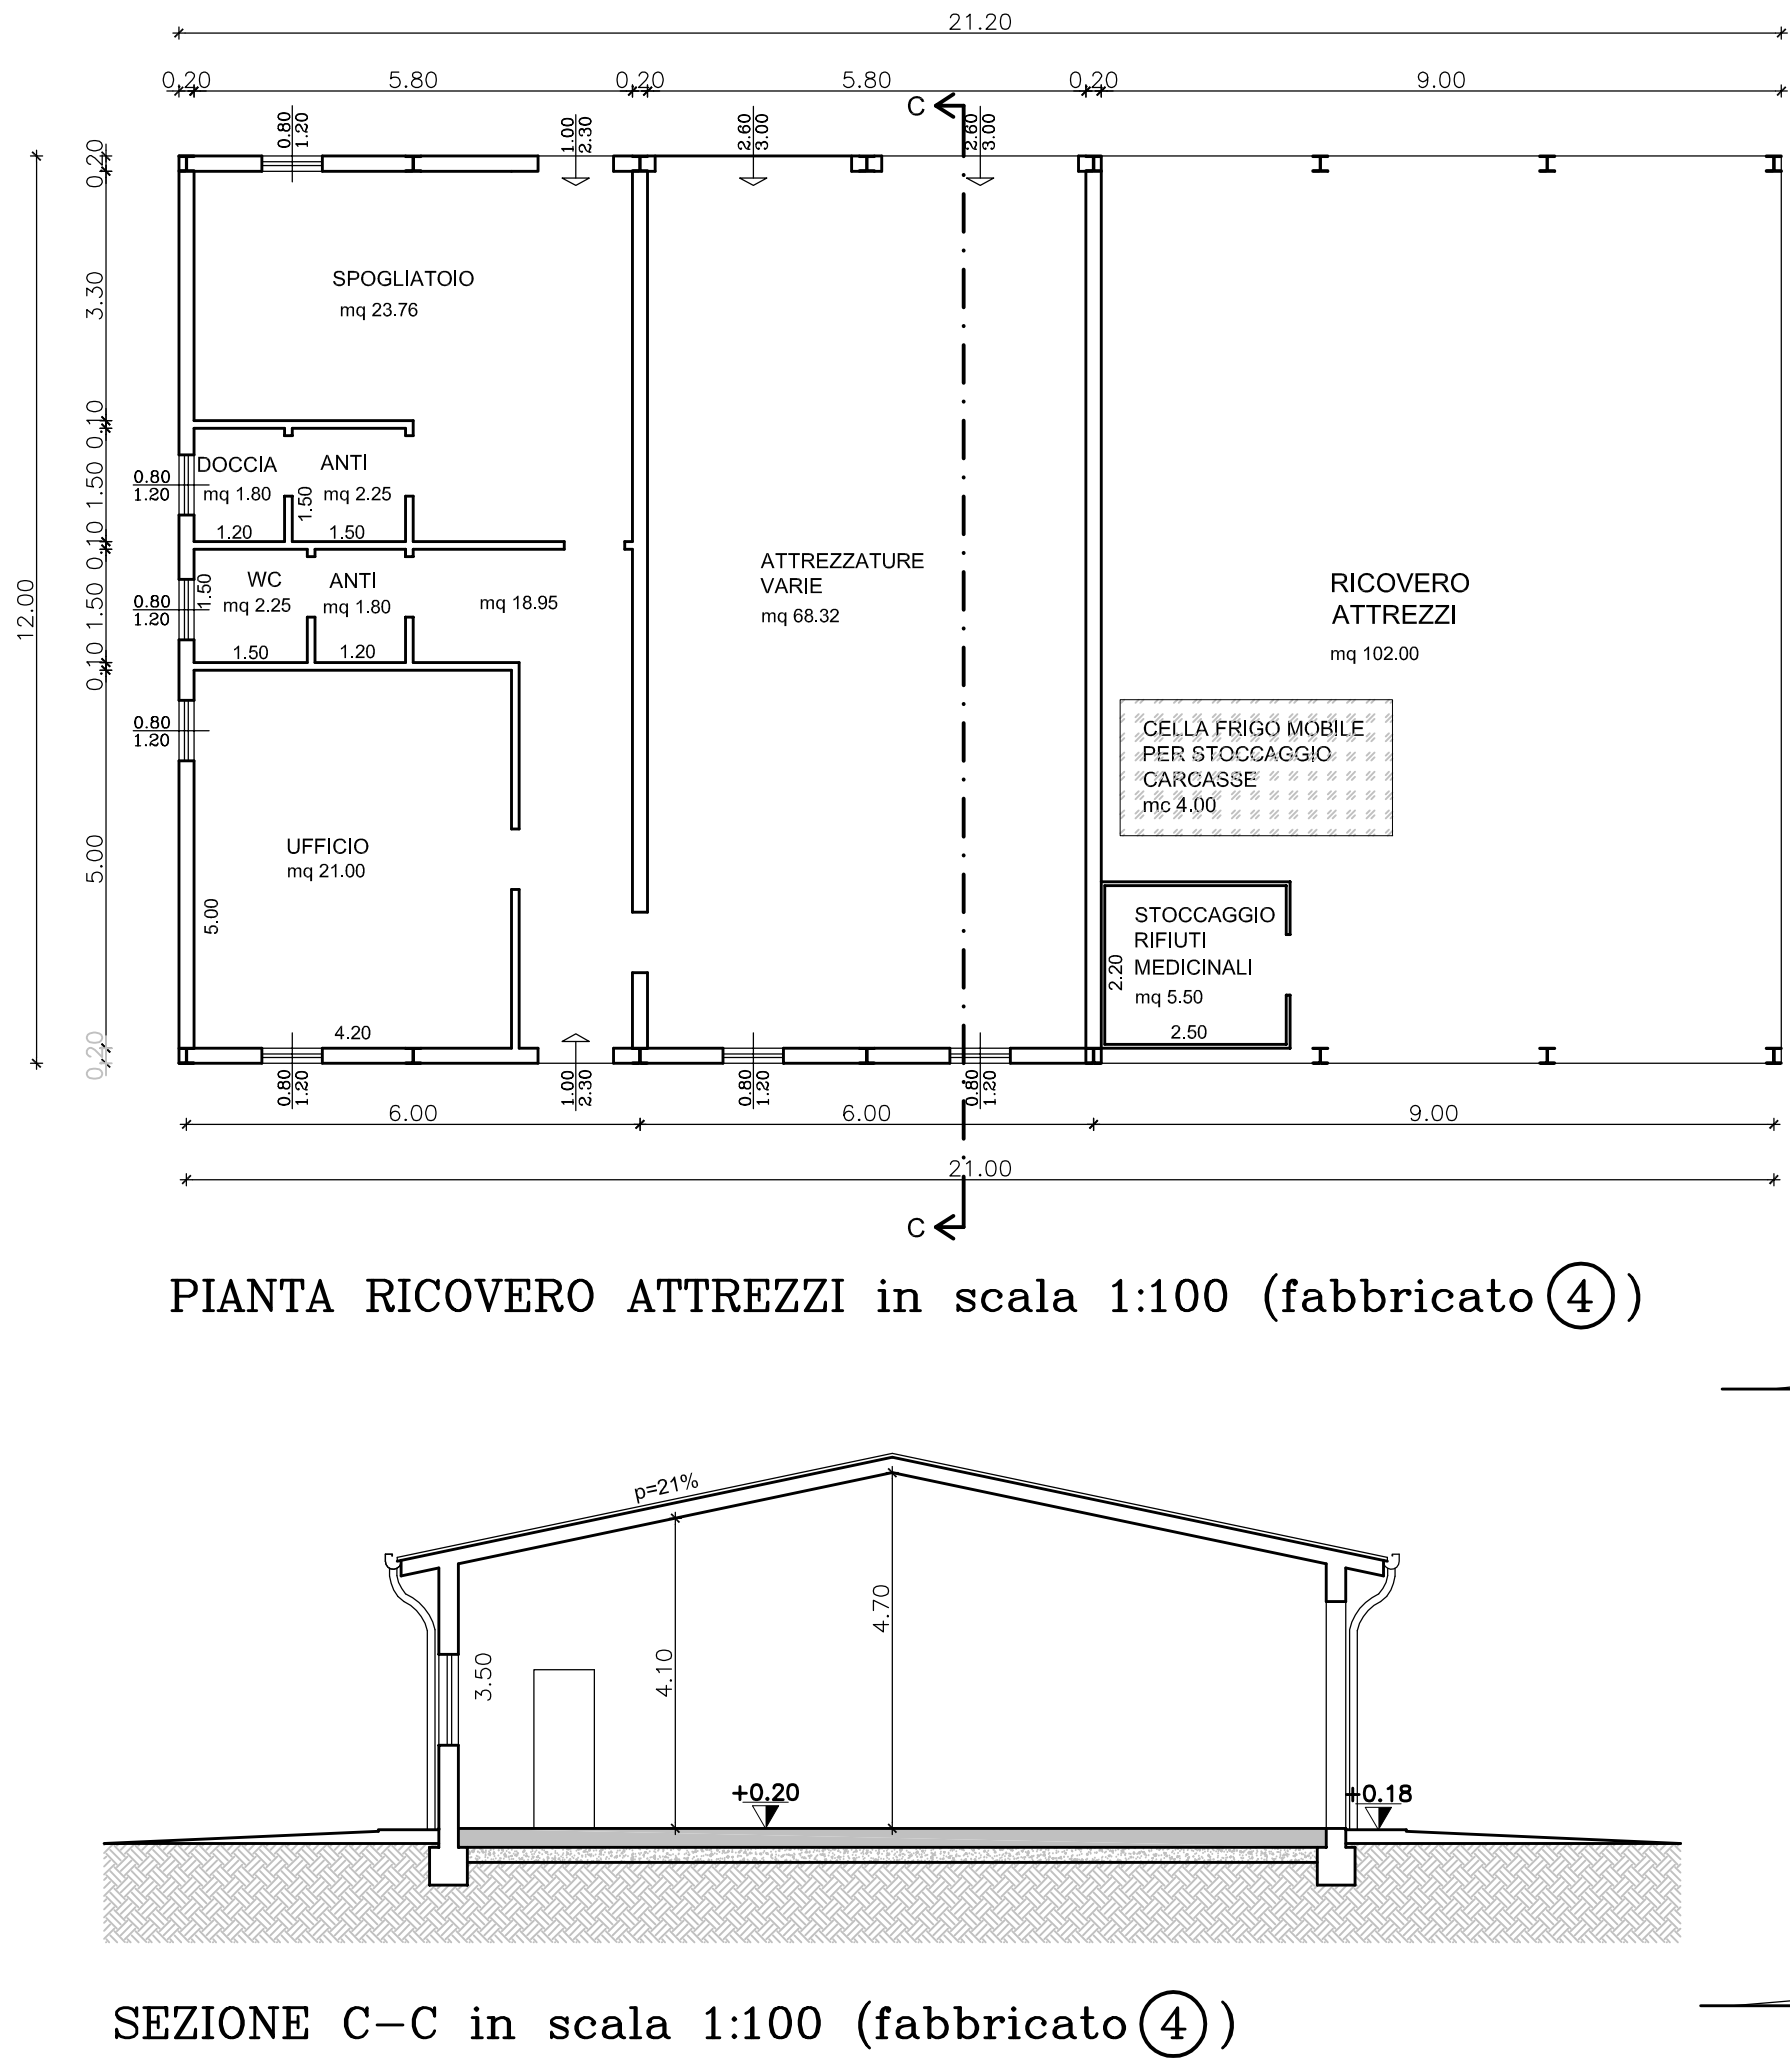

DATI TECNICI		
	SUP. NETTA	SUP. LORDA
CAPANNONE ②	mq 2117.28	mq 2246.98
CAPANNONE ③	mq 2117.28	mq 2246.98
CAPANNONE ④	mq 2117.28	mq 2246.98
RICOVERO ATTREZZI ④	mq 249.63	mq 224.40
SOMMARIO	mq 6599.47	mq 6995.34
CAPANNONE ESISTENTE ①	mq 2112.00	mq 2249.50
TOTALE GENERALE	mq 8711.47	mq 9244.84

DATI TECNICI		
	SUP. NETTA	CUBATURA NETTA
VASCA DI LAVAGGIO CAPANNONE ①	mq 25.00	mc 25.00
VASCA DI LAVAGGIO CAPANNONE ②	mq 25.00	mc 25.00
VASCA DI LAVAGGIO CAPANNONE ③	mq 25.00	mc 25.00
VASCA DI LAVAGGIO CAPANNONE ④	mq 25.00	mc 25.00
TOTALE GENERALE	mq 100.00	mc 100.00