


LEGENDA SUPERFICI:

- Superficie 3736,00 mq
- Superficie 5900,00 mq
- Superficie 2990,00 mq


LEGGENDA

- Linea acque meteoriche esistente
- Pozzetto di raccordo esistente
- Pozzetto con caditoia esistente
- Impianto disoleatore-dissabbiatore in demolizione
- NUOVE LINEE ACQUE BIANCHE - GRIGLIE
INVASI SUPERFICIALI - Relazione dr. Geol. Paolo Montin
- NUOVE LINEE ACQUE BIANCHE CADITOIE
- NUOVE VASCHE INTERRATE E TUBAZIONI
INVASI PROFONDI - Relazione dr. Geol. Paolo Montin
- POZZETTO DI ALLACCIO A RETE BIANCHE ESISTENTE

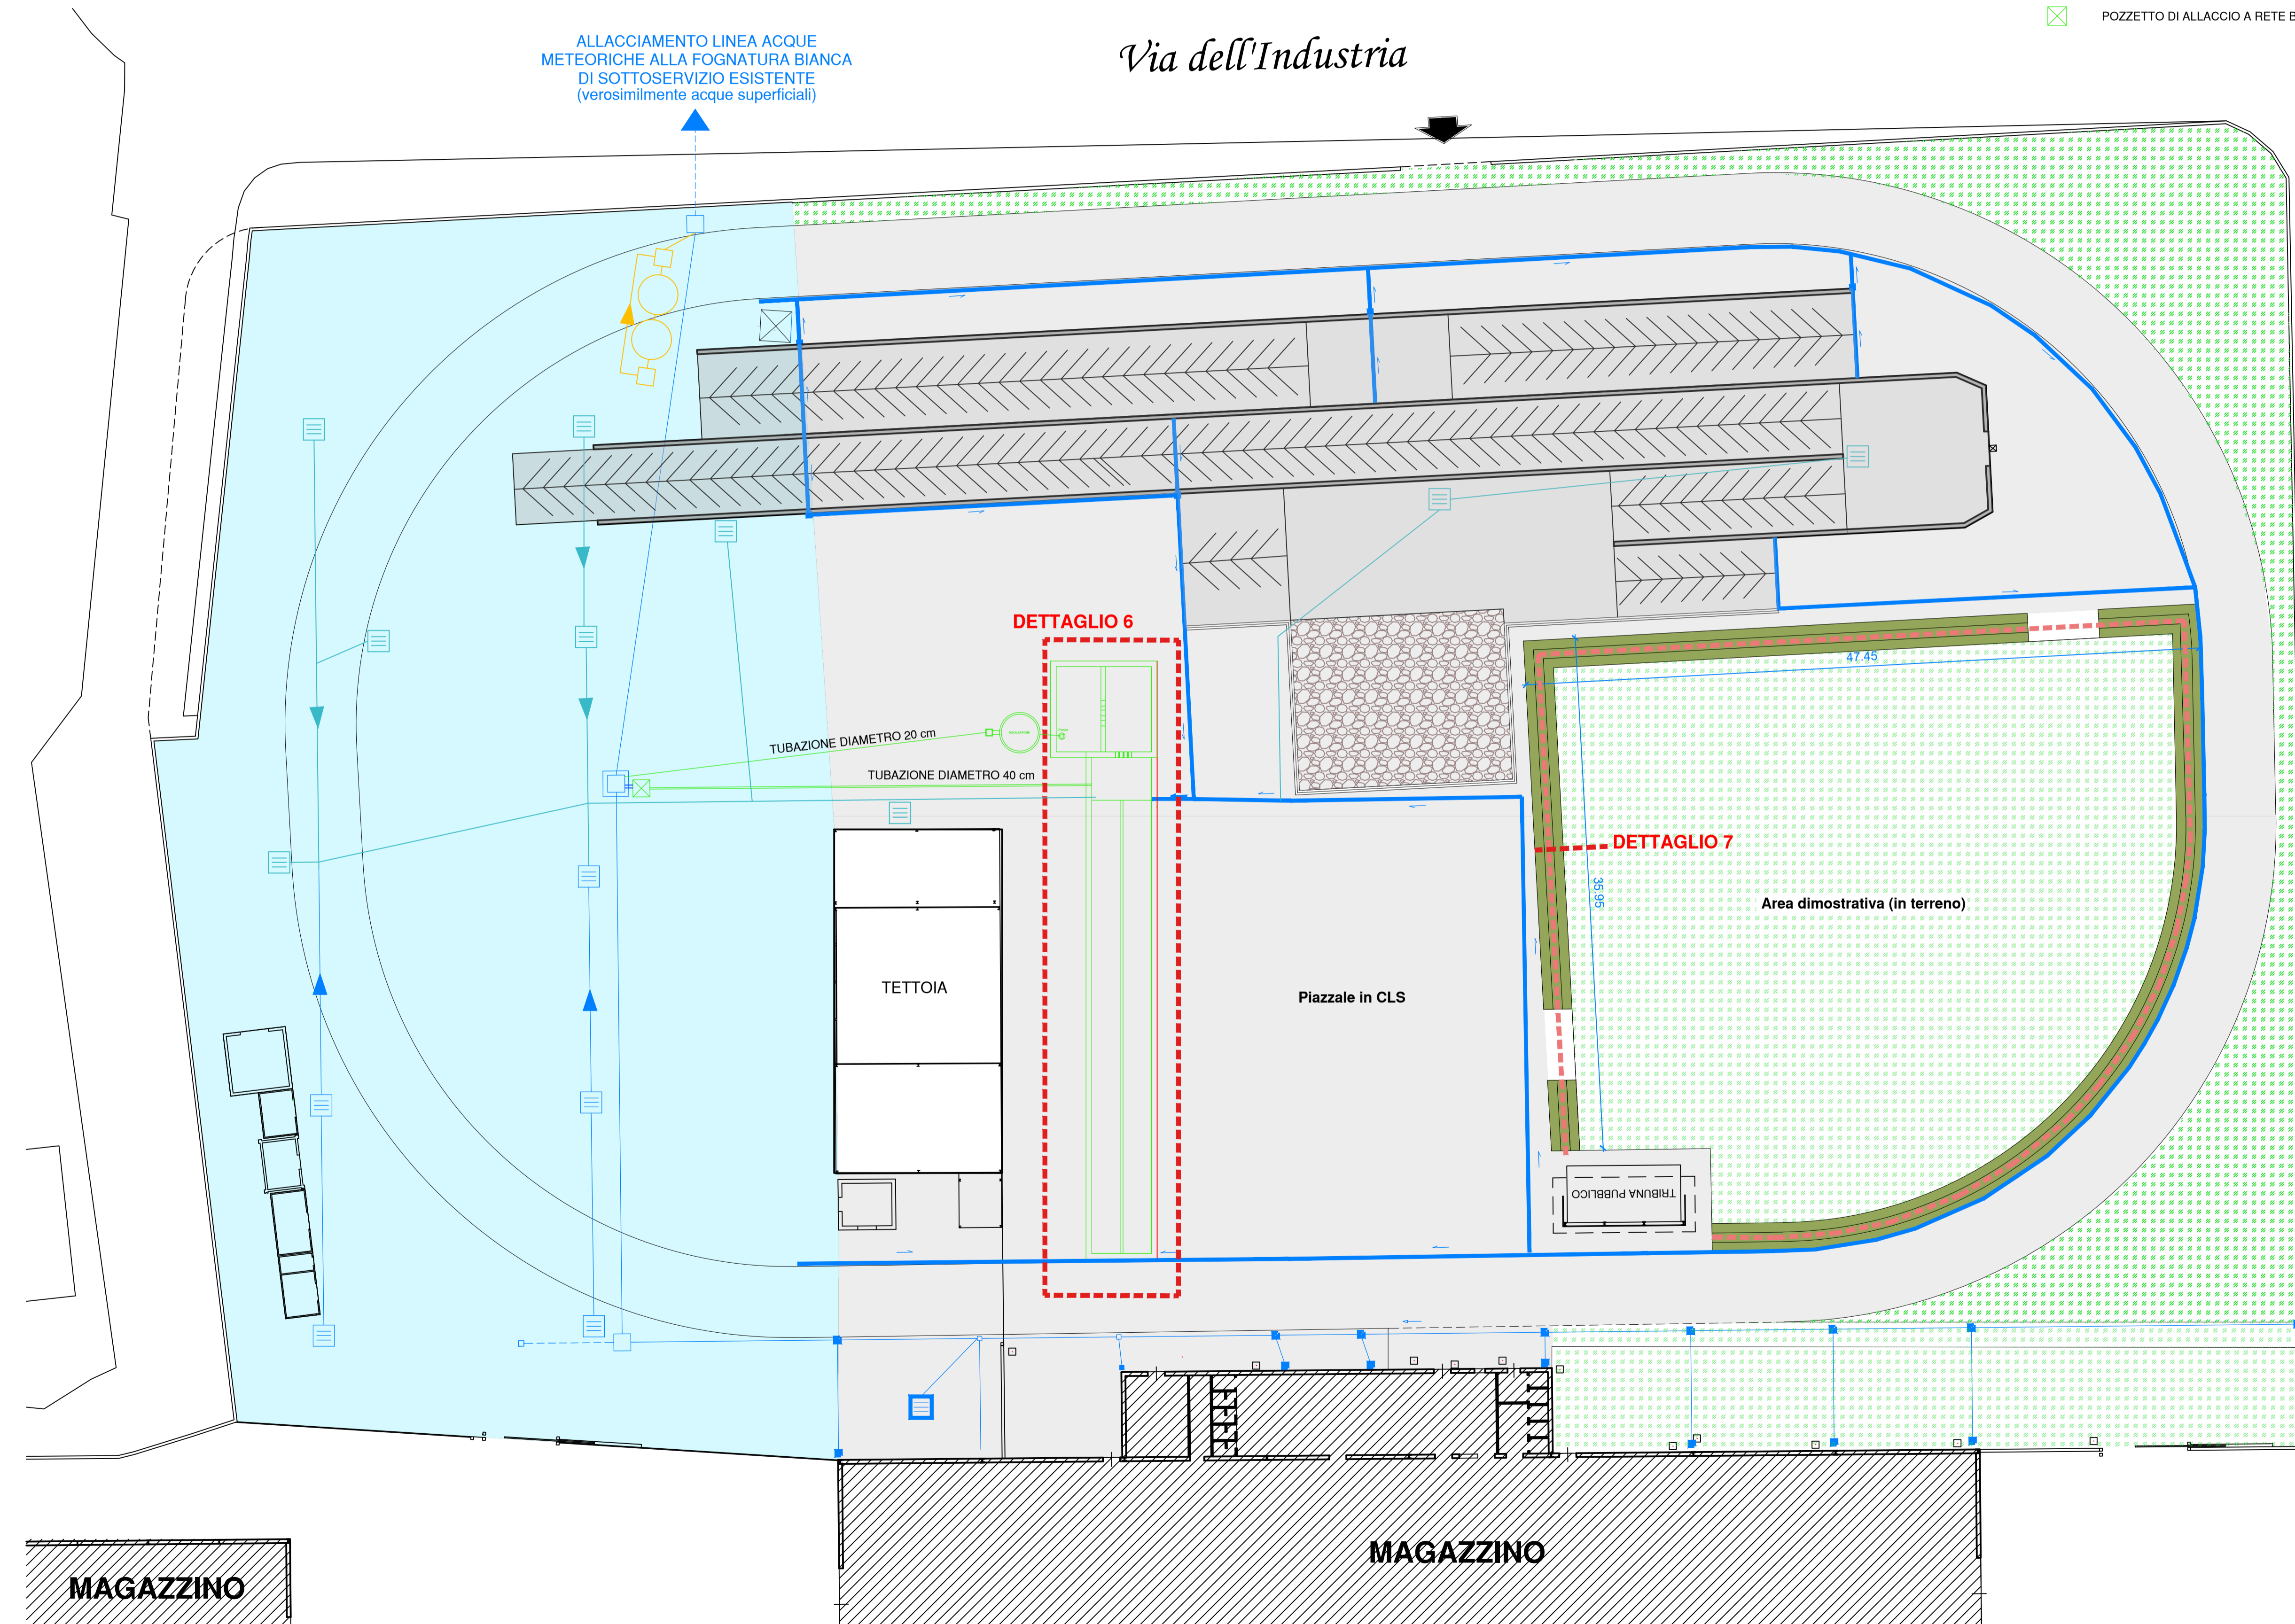


DETTAGLIO 6 - VASCHE

- VOLUME ACCUMULO TOTALE ACQUE DI 1° PIOGGIA
VOLUME DA PROGETTO > 65,00 Mc (relazione Dr. Geol. Paolo Montin)
- VOLUME INVASI PROFONDI - COMPATIBILITÀ IDRAULICA
Calcolato relazione Dr. Geol. Paolo Montin

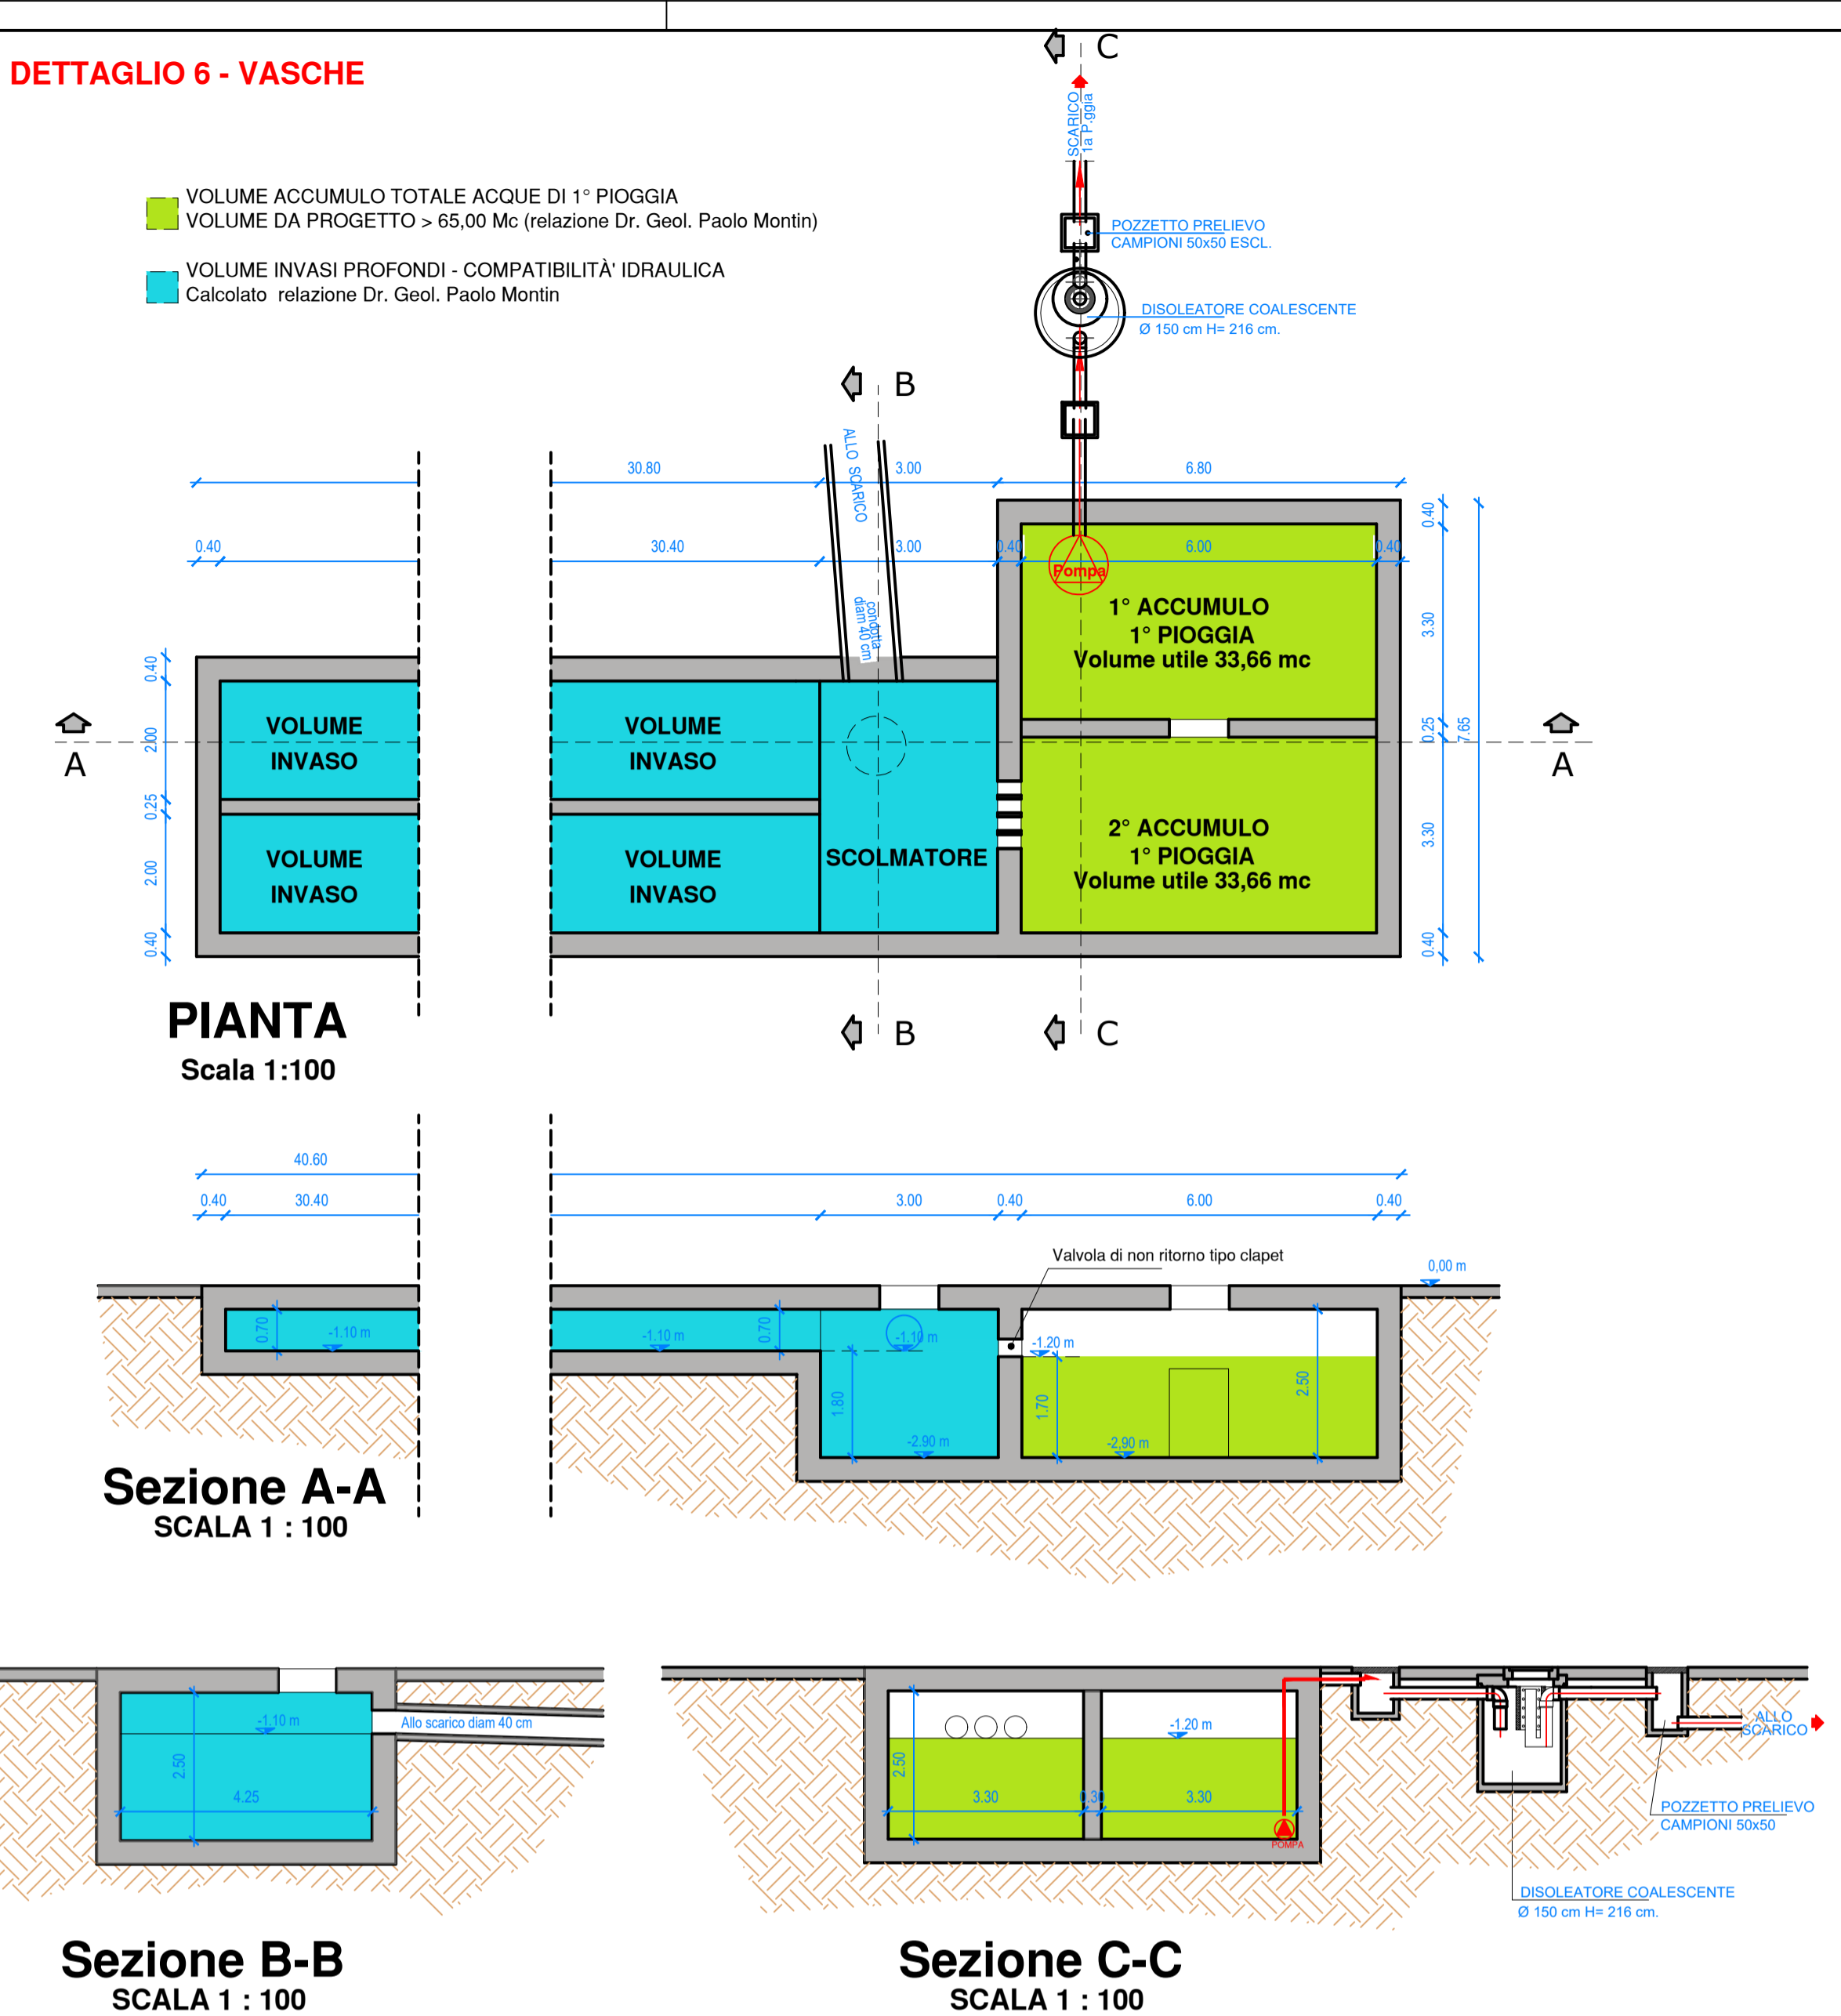

Via dell'Industria

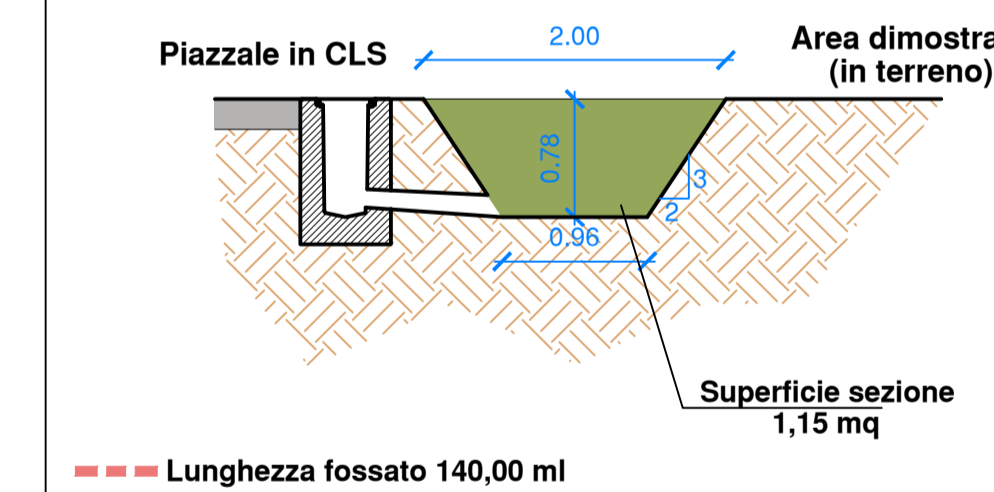

Dettaglio 7
SCALA 1 : 50

Volume INVASO SUPERFICIALE
Relazione dr. Geol. Paolo Montin

Committente: KOMATSU Komatsu Italia Manufacturing S.P.A. Firma del Procuratore: _____		IL PROGETTISTA Dott. Ing. Giacomo Galuppo (firmato digitalmente)	
Progetto: PROGETTO PER LA RIQUALIFICAZIONE DI UN CAMPO PROVE ALL'INTERNO DELLO STABILIMENTO INDUSTRIALE			
Ubicazione: NOVENTA VICENTINA - VIA BERGONCINO			
Titolo tavola: STATO DI PROGETTO - SOTTOSERVIZI		Descrizione: PLANIMETRIA - PIANTE E SEZIONI	
Scala disegno: 1:250	Data: 19/01/2021	Nome file: CAMPO PROVE NOVENTA	Tavola n. 6
Disegnato da: Revisione 01		Revisione 01	
Dott. Ing. Giacomo Galuppo Studio in Via Giacomo Matteotti, 102 36029 - Noventa Vicentina (VI) Tel. 0445-860785 - Email: giacomo@studiogaluppo.it Cell. 340.5025629 - P.E.C. giacomo.galuppo@ingpec.eu			
<small> A NORMA DELLE VIGENTI LEGGI È VETATA LA RIPRODUZIONE ANCHE PARZIALE E LA CONSEGNA A TERZO DEL PRESENTE DISEGNO SENZA PREVENTIVA AUTORIZZAZIONE SCRITTA DI QUESTO STUDIO. INFORMATIVA AI SENSI ART. 13 D.L. 196/2003 Ai sensi dell'art. 13 D.L. 196/2003. La informiamo: 1 - i dati raccolti verranno trattati per finalità contabili e amministrative relative all'attività professionale affidataria; 2 - i dati verranno trattati con modalità cartacee ed informatiche; 3 - l'eventuale rifiuto a fornire i dati comporta l'impossibilità di instaurare rapporti con il mio studio; 4 - i dati potranno essere comunicati a studi di consulenza contabile/legale, istituti di credito, società di factoring e recupero crediti, a chi ne può venire a conoscenza in forma di disposizione di legge; 5 - in qualunque momento Lei potrà esercitare i diritti di cui all'art. 7 D.L. 196/2003. Titolare del trattamento: Dott. Ing. GALUPPO GIACOMO </small>			