



Via del Bartaglian


FOGNATURA COMUNALE DI TIPO MISTO

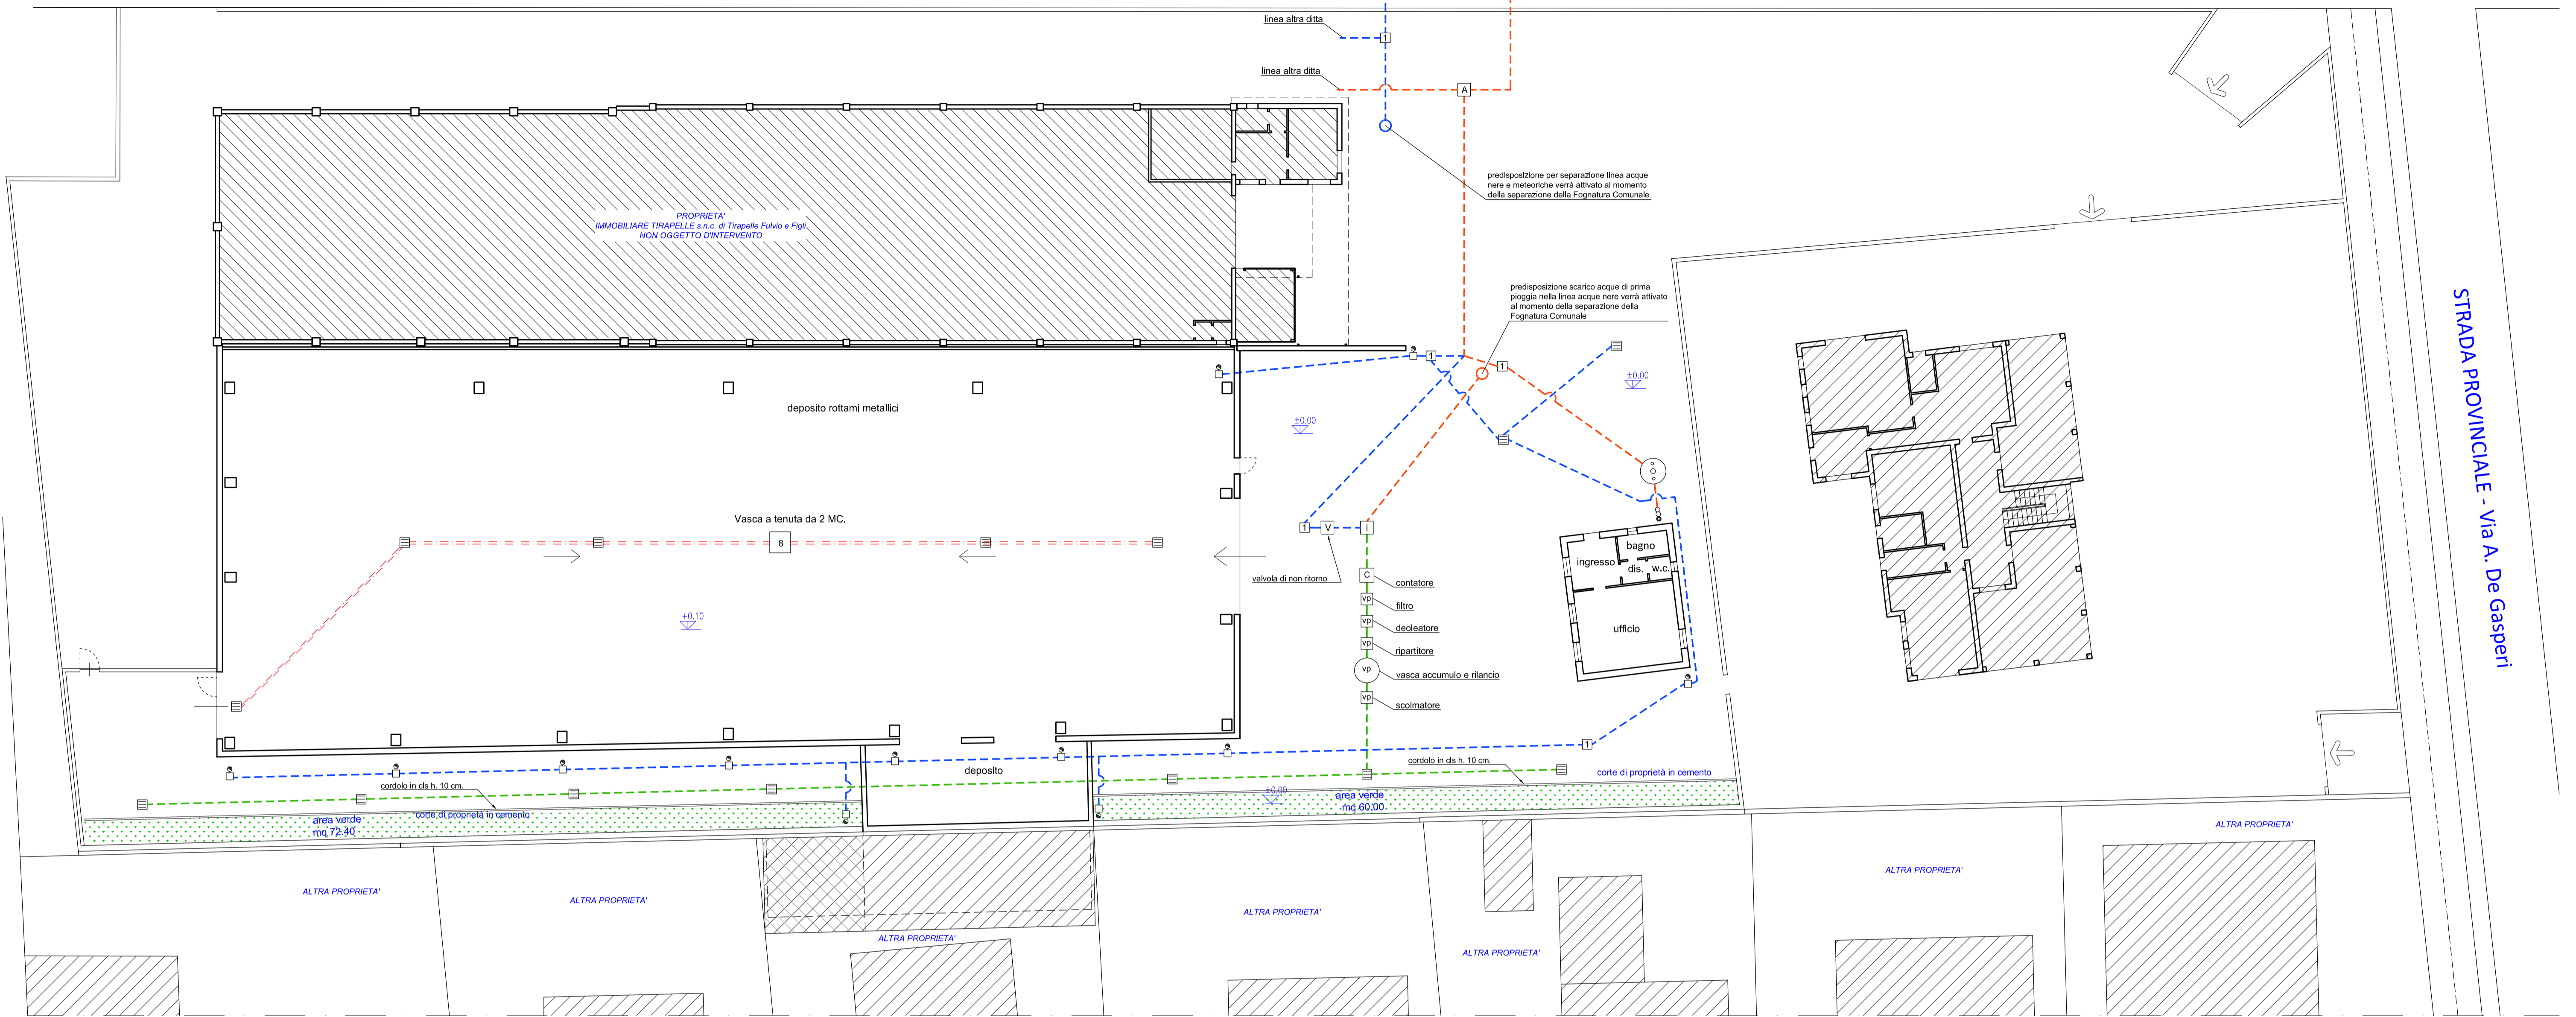

PLANIMETRIA - 1:200

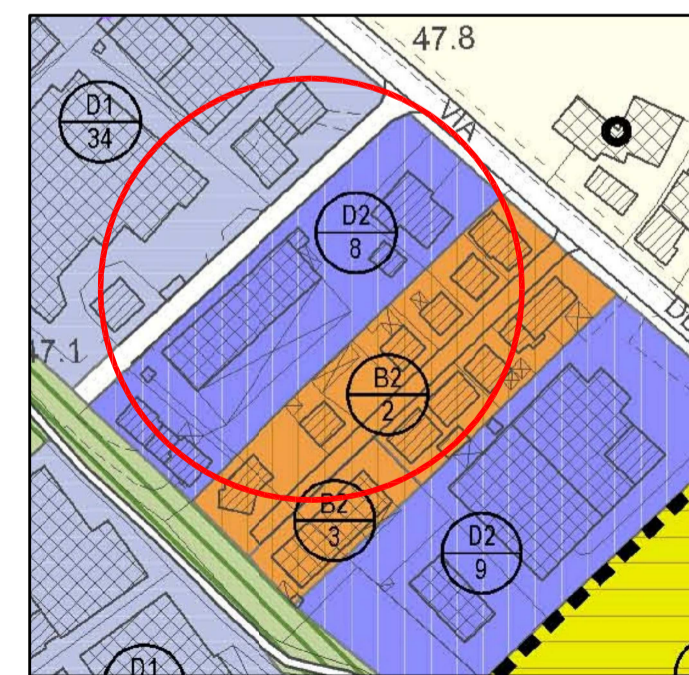

ESTRATTO P.I. - 1:2000

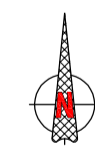

ESTRATTO CATASTALE - 1:2000

N.B.: si fa presente che attualmente tutte le acque confluiscono in un'unica linea a causa del fatto che la Fognatura Comunale in via del Bartaglian è ancora del "tipo misto". Sono già stati predisposti i manufatti per una futura separazione delle linee di scarico che verranno attivati non appena il Comune provvederà alla separazione della Fognatura Comunale

LEGENDA:

- A Pozzetto d'ispezione
- I Pozzetto d'ispezione scarichi produttivi
- I Pozzetto d'ispezione senza decantazione
- ∞ Sifone fienze
- ☐ Pluviale con pozzetto
- ⊙ Vasca Imhoff
- ⊞ Vasche biologiche
- ⊞ Pozzetto preleva campioni
- ⊙ Vasca di prima pioggia
- ⊞ Vasca a tenuta
- - - Linea acque nere
- - - Linea acque all'impianto di prima pioggia
- - - Linea acque alla vasca di raccolta (caldfoia)
- - - Linea acque meteoriche

Comune di BRENDOLA
- Provincia di VICENZA

S.C.I.A. Variante per riduzione superficie dell'immobile
A.P.C. produttivo in via A. De Gasperi di proprietà della ditta NUOVA TIR.FE. SRL

Tavola 06.03
TAVOLA SCARICHI
planimetria

progettazione civile e industriale restauro, architettura ed urbanistica assistenza catastale, sicurezza cantieri calcoli statici e strutturali	Foglio 8°	Precedenti concessioni P.C. n. 215/17 del 09/11/2016 P.C. n. 201/11 del 01/03/2012 D.I.A. del 19/06/2009 D.I.A. del 04/08/2007 P.C. n. 83/06 del 03/10/2006 C.E. n. 244/99 del 22/05/1999 Pr. Ed. n. 59/90 del 02/05/1990 Pr. Ed. n. 100/89 del 16/09/1989
Oscar Brunello Architetto	Mappali map. 25	
studio brunello	Sub 5-6-7-8	
	Z.T.O. D2/B	Rev. N° 1 del 03/08/2017
	Ns. Rif. 07014-9	Rev.
	File NuTi_scarichi.dwg	Rev.
Piazza del Mercato, 19 - 36040 Brendola (VI) tel. 0444 60112 e-mail: oscar.brunello@gmail.com oscar.brunello@chwoihsbc.it	Data 10/03/2021	Il Progettista Firmato digitalmente