

Provincia di  
Vicenza

Comuni di  
Marano Vicentino e Zanè

**PROGETTO DI AMPLIAMENTO DI UN INSEDIAMENTO ZOOTECNICO AD INDIRIZZO AVICOLO**

**PROVVEDIMENTO AUTORIZZATORIO UNICO**

**ELABORATO H5.1**

**TAVOLA STATO ATTUALE**

**Progetto del verde di mitigazione e compensazione**

SOCIETÀ AGRICOLA AVICOLA SUMMANIA S.S.  
Via Mollette, 68 - Marano Vicentino (VI)

Tecnici per la VIA

Dr. arch. Giacomo...  
Dr. agr. Paolo...

Il Progettista

Dr. arch. MARTORANA...  
Dr. agr. Pizzutti...


SOCIETÀ AGRICOLA AVICOLA SUMMANIA S.S.  
Via Mollette, 68  
36035 MARANO VICENTINO (VI)  
C.F. e P.IVA 03622020240  
REA 339948 - COD. ALL. 099V082

Studio Beninca - Associazione tra Professionisti  
Via Serena n° 11 - 37036 San Martino B/A (VR)  
Tel. 045/8799229 - Fax. 045/8780829  
P.IVA 02494960236  
E-mail: info@studiobeninca.it

data: giugno 2022

versione: 1.00

Il presente elaborato grafico è di sola ed esclusiva proprietà dello Studio Beninca - Ass. tra prof.  
E' vietata la riproduzione anche parziale ai sensi della vigente normativa in materia.

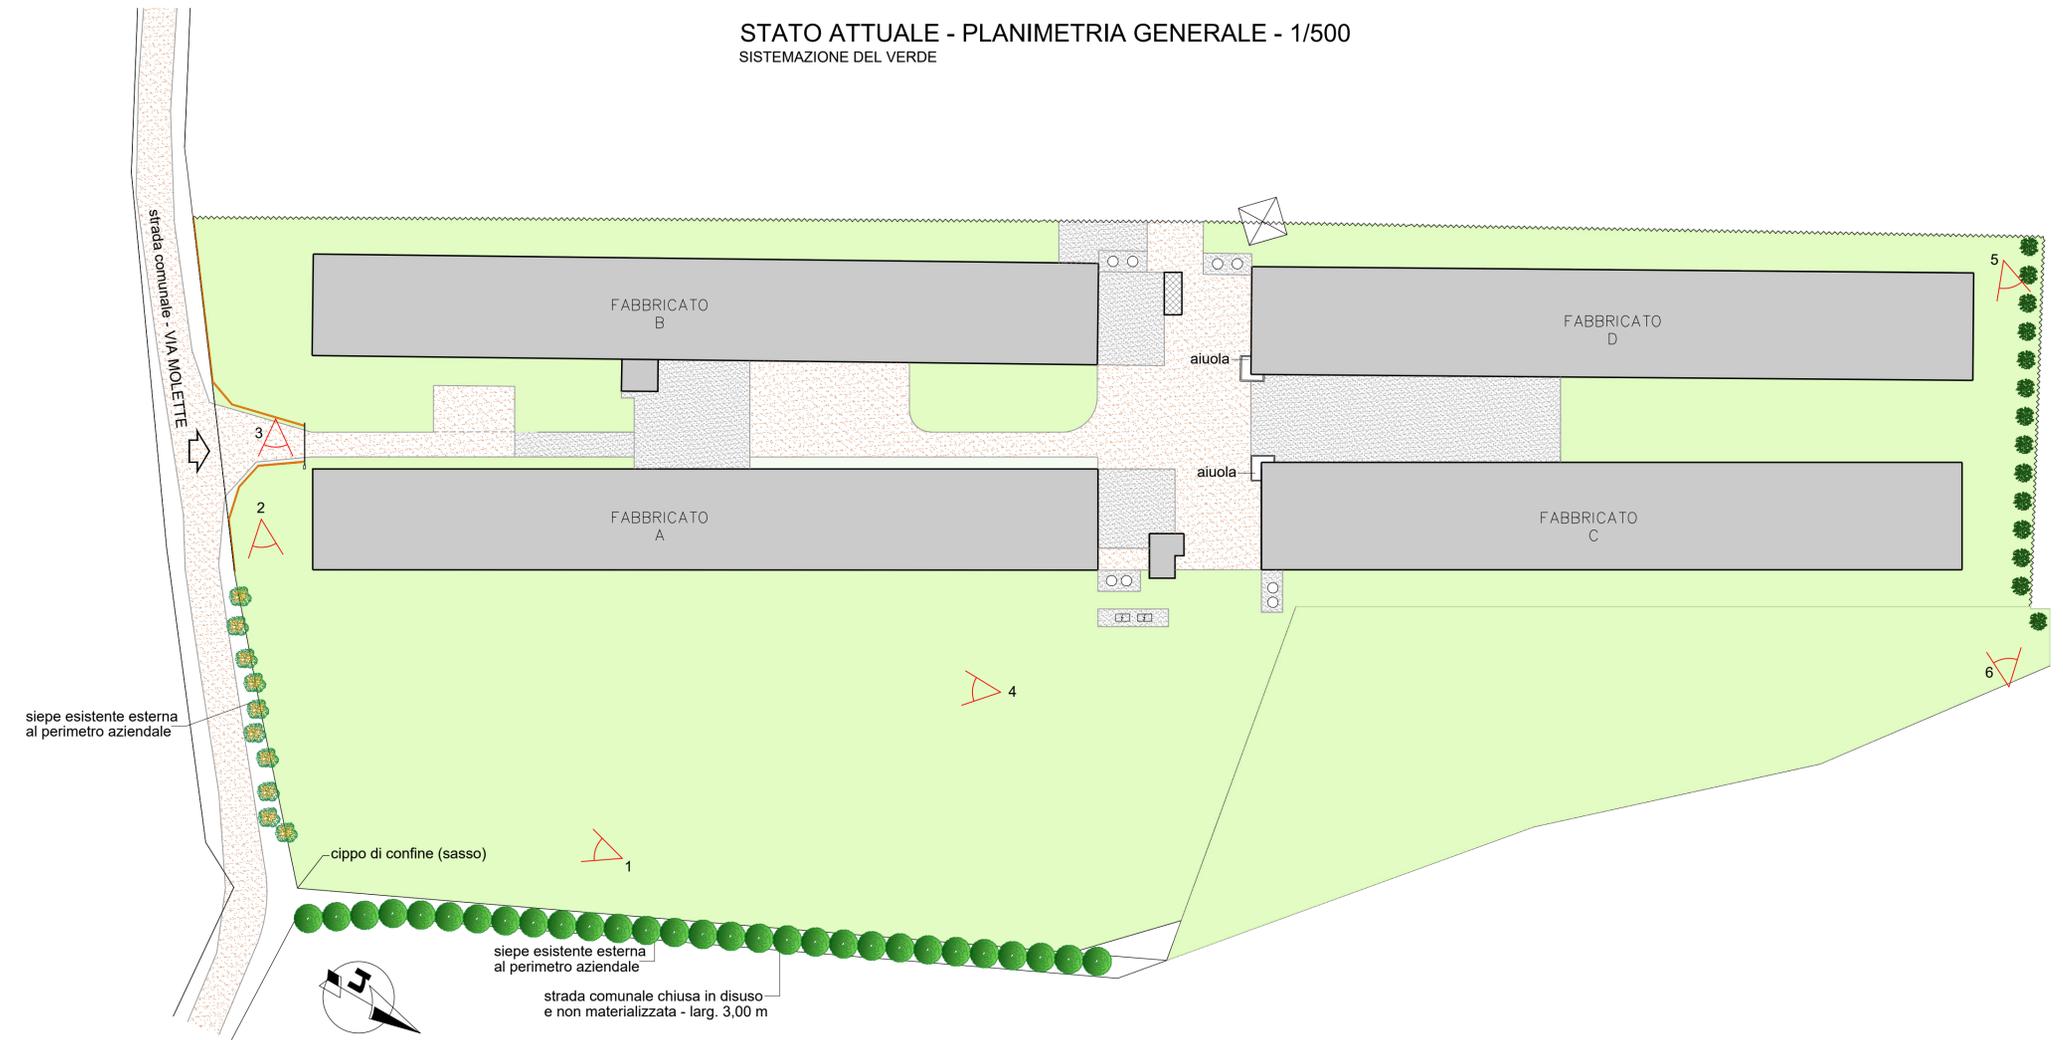

DATI IMPERMEABILIZZAZIONE	
SUPERFICIE TERRENI	MQ 23.511,00
SUPERFICIE COPERTA	MQ 6.296,82
SUPERFICIE PAVIMENTATA	MQ 1.234,73
SUPERFICIE PERMEABILE *	MQ 15.979,45 (68%)

#### LEGENDA SISTEMAZIONE ESTERNA

- CONFINE RECINTATO (stanti e fili metallici)
- VERDE AGRICOLO \*
- AREA STERRATA (ghiaio) \*
- AREA PAVIMENTATA (cemento)
- FABBRICATI ESISTENTI
- accesso alla proprietà
- RECINTO DI LEGNO

PIANTE STATO ATTUALE	N° INDIVIDUI	SIMBOLO
Carpino nero (Ostrya carpinifolia)	14	

#### CONI VISUALI DI MAGGIOR INTERESSE

