

Ubicazione  
COMUNE MARANO VICENTINO  
FRAZIONE =  
VIA MOLLETTE N. 68






Aggiornamenti  
OTTOBRE 2021 - REV 01

Data AGOSTO 2020

IL PROGETTISTA ARCHITETTONICO  
LA PROPRIETA'  
SOCIETA' AGRICOLA AVICOLA SUMMANIA S.S.  
Via Mollette, 68  
36035 MARANO VICENTINO (VI)  
C.F. e P.IVA 03622020240  
REA 339948 - COD. ALL. 059V062

VIA MOLLE N.6/C - 36030 MONTECHIO PRECALCINO - VICENZA - TEL./FAX 0445/334735  
E-MAIL : alberto.thiella@libero.it  
CARTELLA N. 159  
FILE: A3

**STATO FUTURO - PLANIMETRIA GENERALE - 1/500**  
SISTEMAZIONE ESTERNA

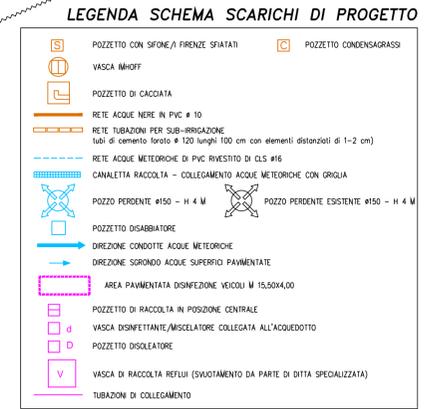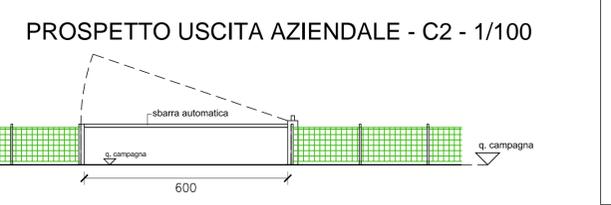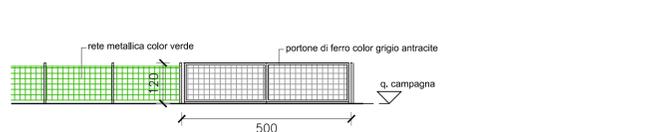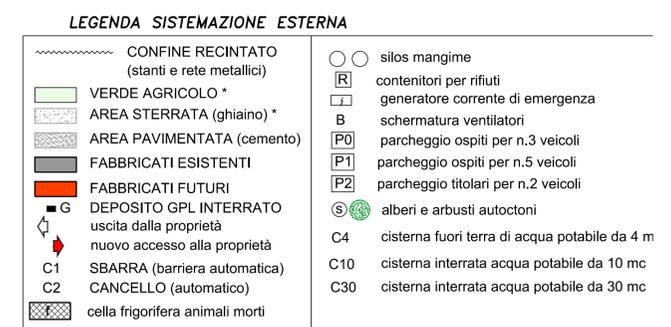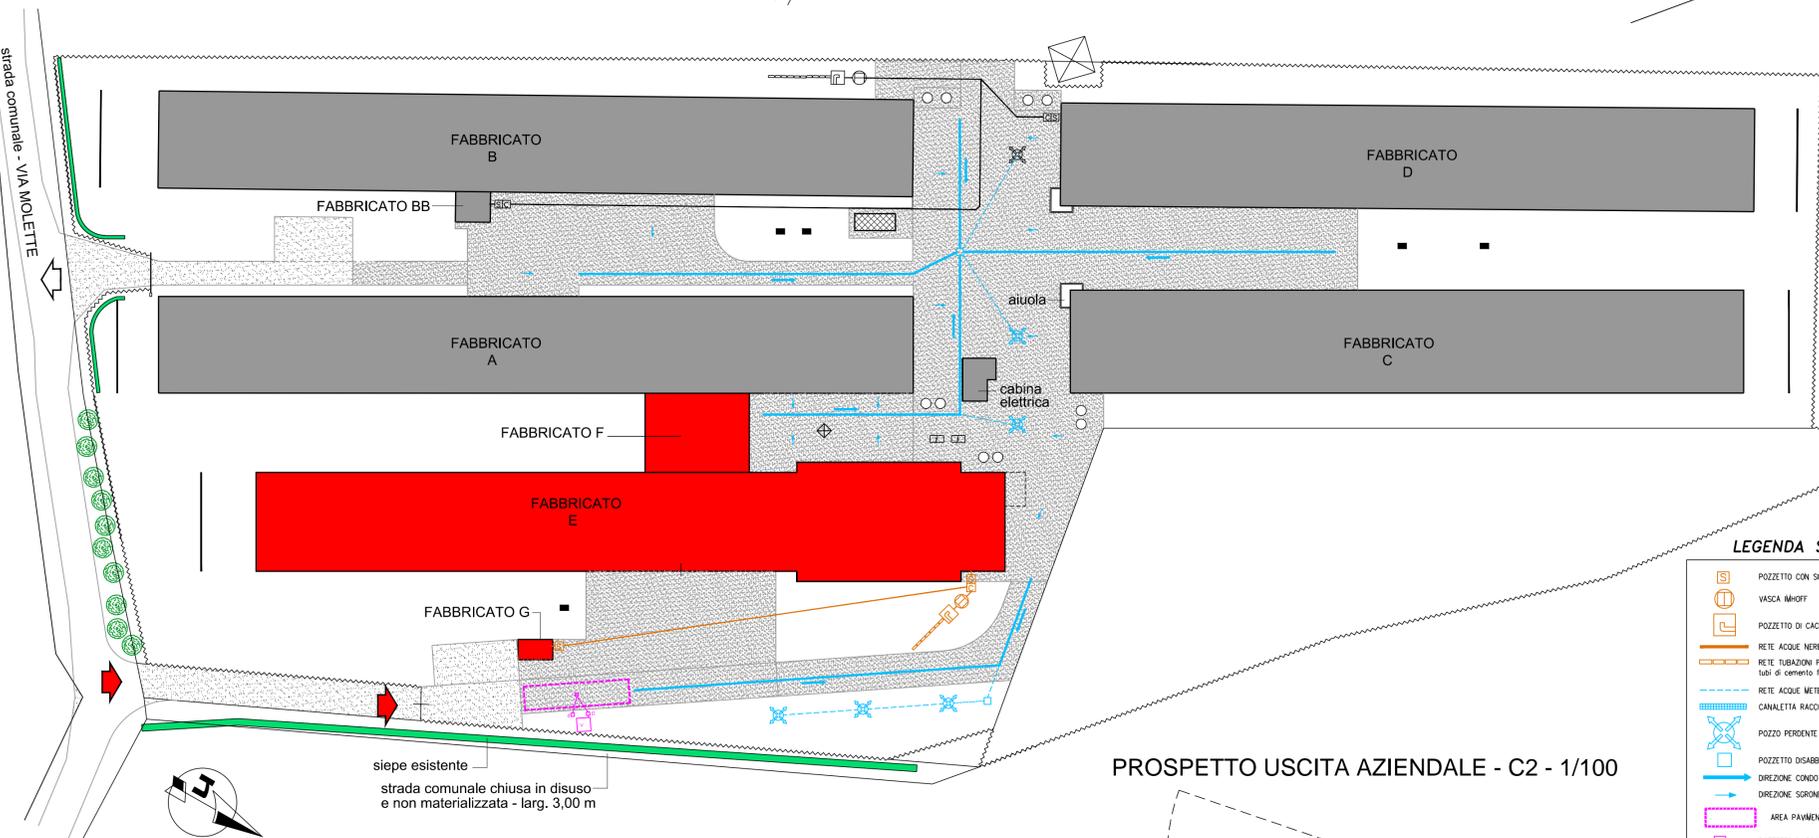

Protocollo p\_vilacoprovi GE/2021/0043354 del 08/10/2021 - Pag. 1 di 1