Protocollo p_vilaoprovi GE/2022/0022186 del 24/05/2022 - Pag. 1 di 1

NOTA BENE

Le quote sono relative e quindi espresse rispetto al caposaldo generale del sito (26,308 m s.l.m.m.)

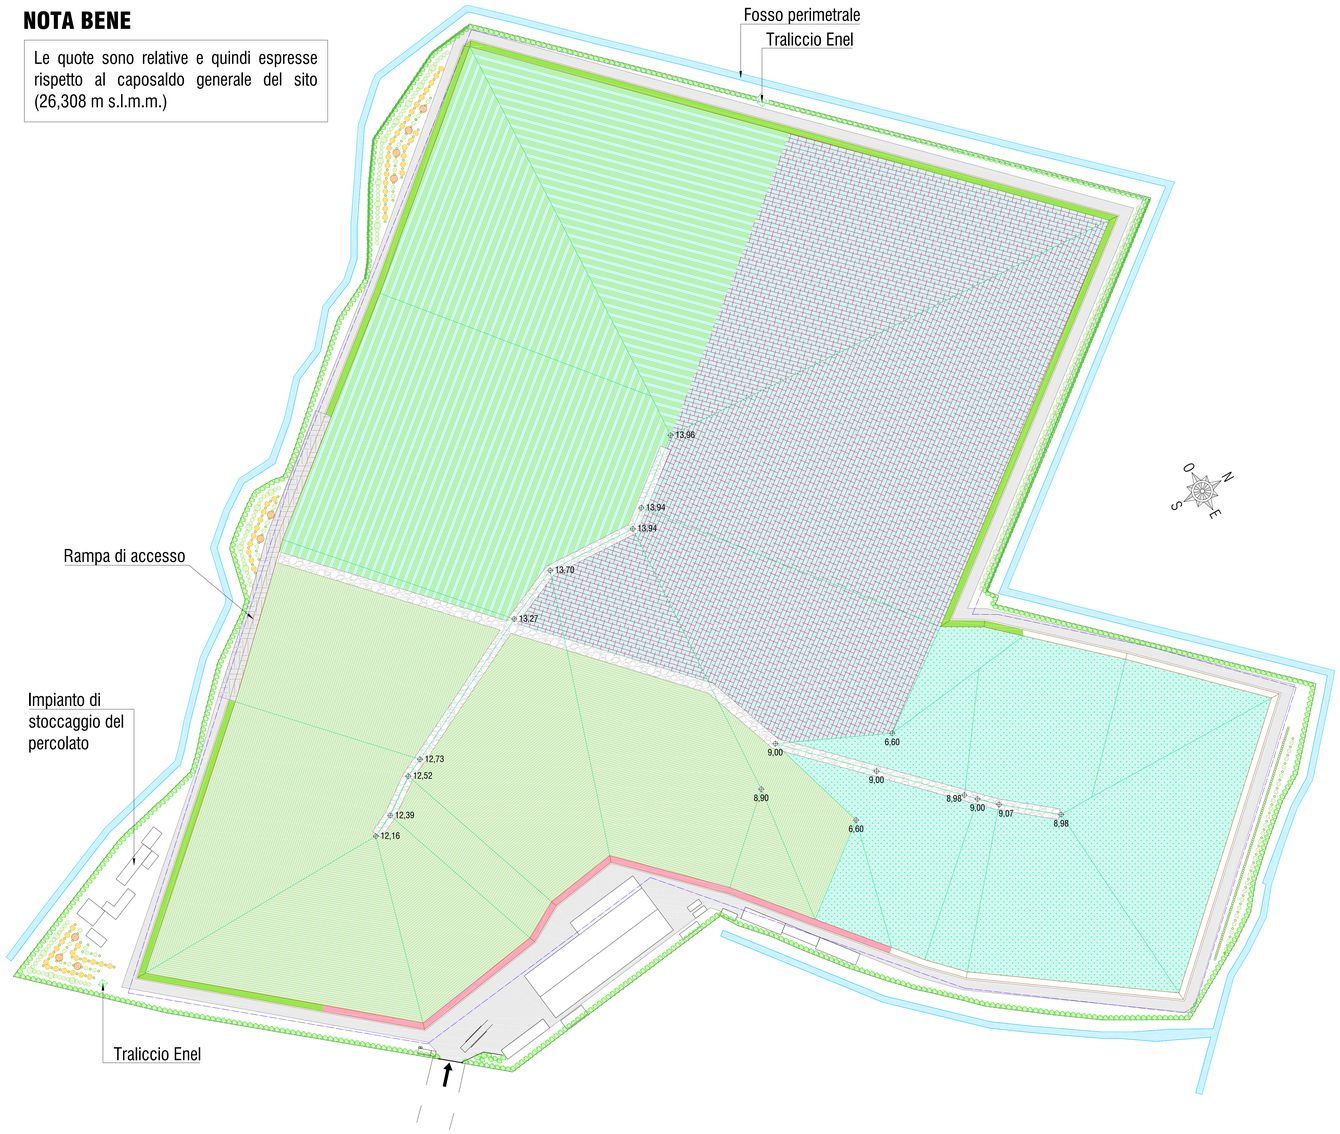

SCALA 1 : 1000

0 25 m 50 m 100 m

ABACO DELLE SPECIE ARBUSTIVE E ARBOREE

SCHEMA D'IMPIANTO BOSCHETTO e BARRIERA ARBOREA

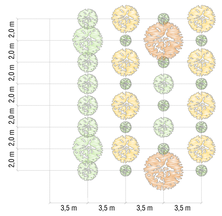

SCHEMA D'IMPIANTO SIEPE

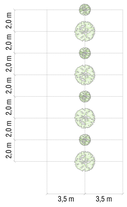

ELENCO SPECIE DI PROGETTO

- Alberatura perimetrale di Carpinus betulus in sostituzione a Populus nigra "italica" esistente
- Acer campestre
- Quercus robur
- Carpinus betulus
- Arbusti vari (Cornus sanguinea; Corylus avellana; Crataegus monogyna; Euonymus europaeus; Frangula alnus; Ligustrum vulgare; Prunus spinosa; Rhamnus catharticа; Sambucus nigra; Viburnum opulus)
- Ligustrum vulgare
- Prato misto di graminacee
- Prato di sulla
- Prato di trifoglio bianco
- Erbaio di brassicacee (es: senape bianca)
- Giardino Verticale
- Orto verticale ornamentale

REGIONE VENETO

PROVINCIA DI VICENZA

PROGETTO DI OTTIMIZZAZIONE DEL FRONTE PERIMETRALE E COMPLETAMENTO DEL SEDIME DELLA DISCARICA DI GRUMOLO DELLE ABBADESSE CON INCREMENTO DEI VOLUMI DI CONFERIMENTO

PROGETTO DEFINITIVO

Descrizione Elaborato

SISTEMAZIONE FINALE - PLANIMETRIA

Tavola n. 08		Scala: 1:1000	
Edizione n. 01	Data edizione: 30.04.2021	Rev. n. 01	Data revisione: 15.03.2022

Ruolo	Tecnico	Ente/Società
Coordinamento Generale Progetto	Ing. Ruggero Casolin	Società Intercomunale Ambiente S.r.l.
Coordinamento Tecnico Progetto	Ing. Stefano Busana	Studio Tecnico Ing. Stefano Busana
Collaboratori	Geom. Gianluca Meneghin Ing. Giulia Dal Corso	Valore Ambiente S.r.l.
Coordinamento Sicurezza per la Progettazione	Ing. Mauro Sofia	Studio di Progettazione Ing. Mauro Sofia
Coordinamento Studio di Impatto Ambientale	Arch. Maria Dei Svaldi	Desam Ingegneria e Ambiente S.r.l.
Estensori Studio di Impatto Ambientale	Ing. Francesco Bertin Ing. Andrea Dei Svaldi Dott. Paolo Criscione Dott. Marco Zanta Dott.ssa Bianca Pusterla	Desam Ingegneria e Ambiente S.r.l.
Studio LCA Analisi Alternative	Dott. Alex Zabeo Dott. Michele Molon	Umwelt S.r.l.
Studio di impatto odorigeno	Ing. Andrea Dian Ing. Alessandro Ramon	
Studio di Impatto Acustico (Addendum)	p.i. Antonio Trivellato	

Cod. file ORIGINE: T_08-SistemazioneFinale-R01.dwg	Data emissione: 30.04.2021
Cod. file STAMPA: T_08-SistemazioneFinale-REV1.pdf	Controllato: BUSANA

Società Intercomunale Ambiente S.r.l.
Via Quadri n9,
Grumolo delle Abbadesse (VI)
t. +39 0444583158 info@sia-srl.it