

COMUNE DI CORNEDO VICENTINO  
PROVINCIA DI VICENZA  
REGIONE VENETO

**T&T S.R.L**

**AUTORIZZAZIONE IMPIANTO TRATTAMENTO RIFIUTI PLASTICI  
IN ORDINARIA**

**ALLEGATO GRAFICO 1**

**Layout**


Dicembre 2020

Il richiedente: **T&T S.R.L.**

SEDE LEGALE & OPERATIVA  
Via A. Fogazzaro, 49 – Cornedo Vicentino (VI)

Allegato Grafico n.

**1**

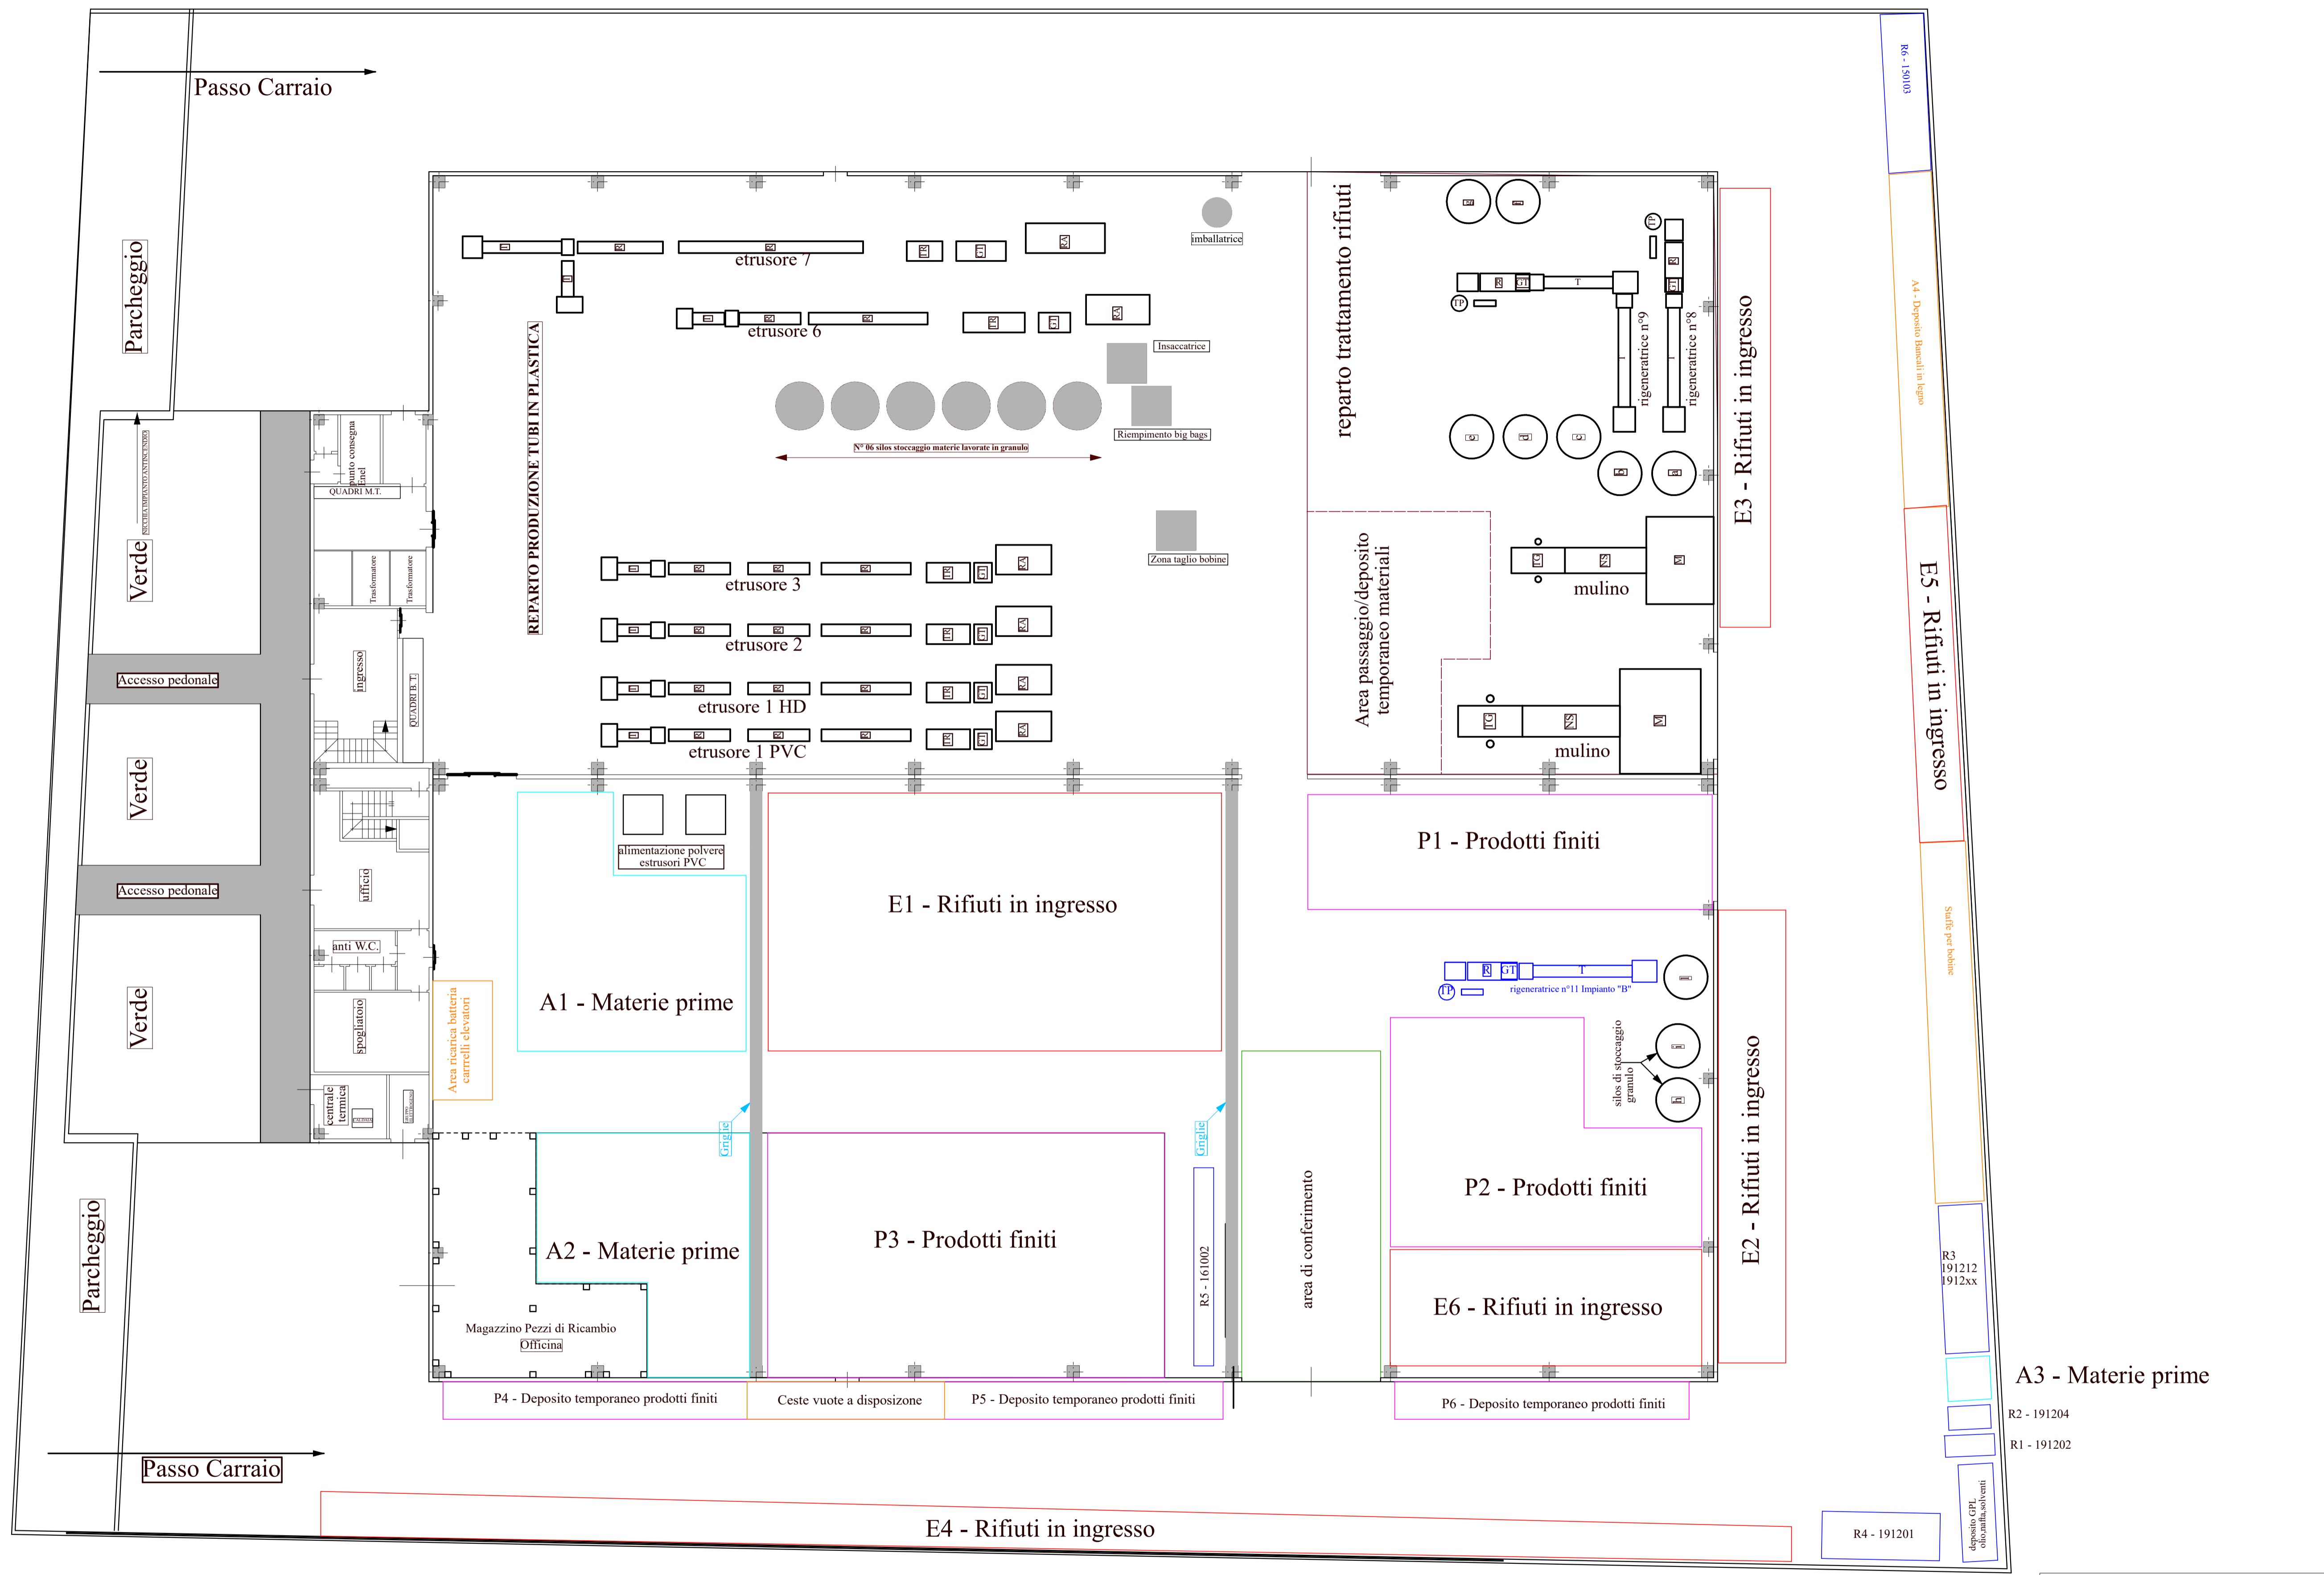

Lay-out dell'impianto - Scala 1:200  
Dicembre 2020

**T & T SRL**  
Tubi e Termoplastici  
Via Fogazzaro 49  
36073 Cornedo Vic. (VI)  
Amministratore  
Roberta Crocco