

COMUNE DI CORNEDO VICENTINO
PROVINCIA DI VICENZA
REGIONE VENETO

T&T S.R.L

**AUTORIZZAZIONE IMPIANTO TRATTAMENTO RIFIUTI PLASTICI
IN ORDINARIA**

ALLEGATO GRAFICO 1

Layout


Aprile 2021

Il richiedente: **T&T S.R.L.**

SEDE LEGALE & OPERATIVA
Via A. Fogazzaro, 49 – Cornedo Vicentino (VI)

Elaborato Grafico n.

1 rev. 1

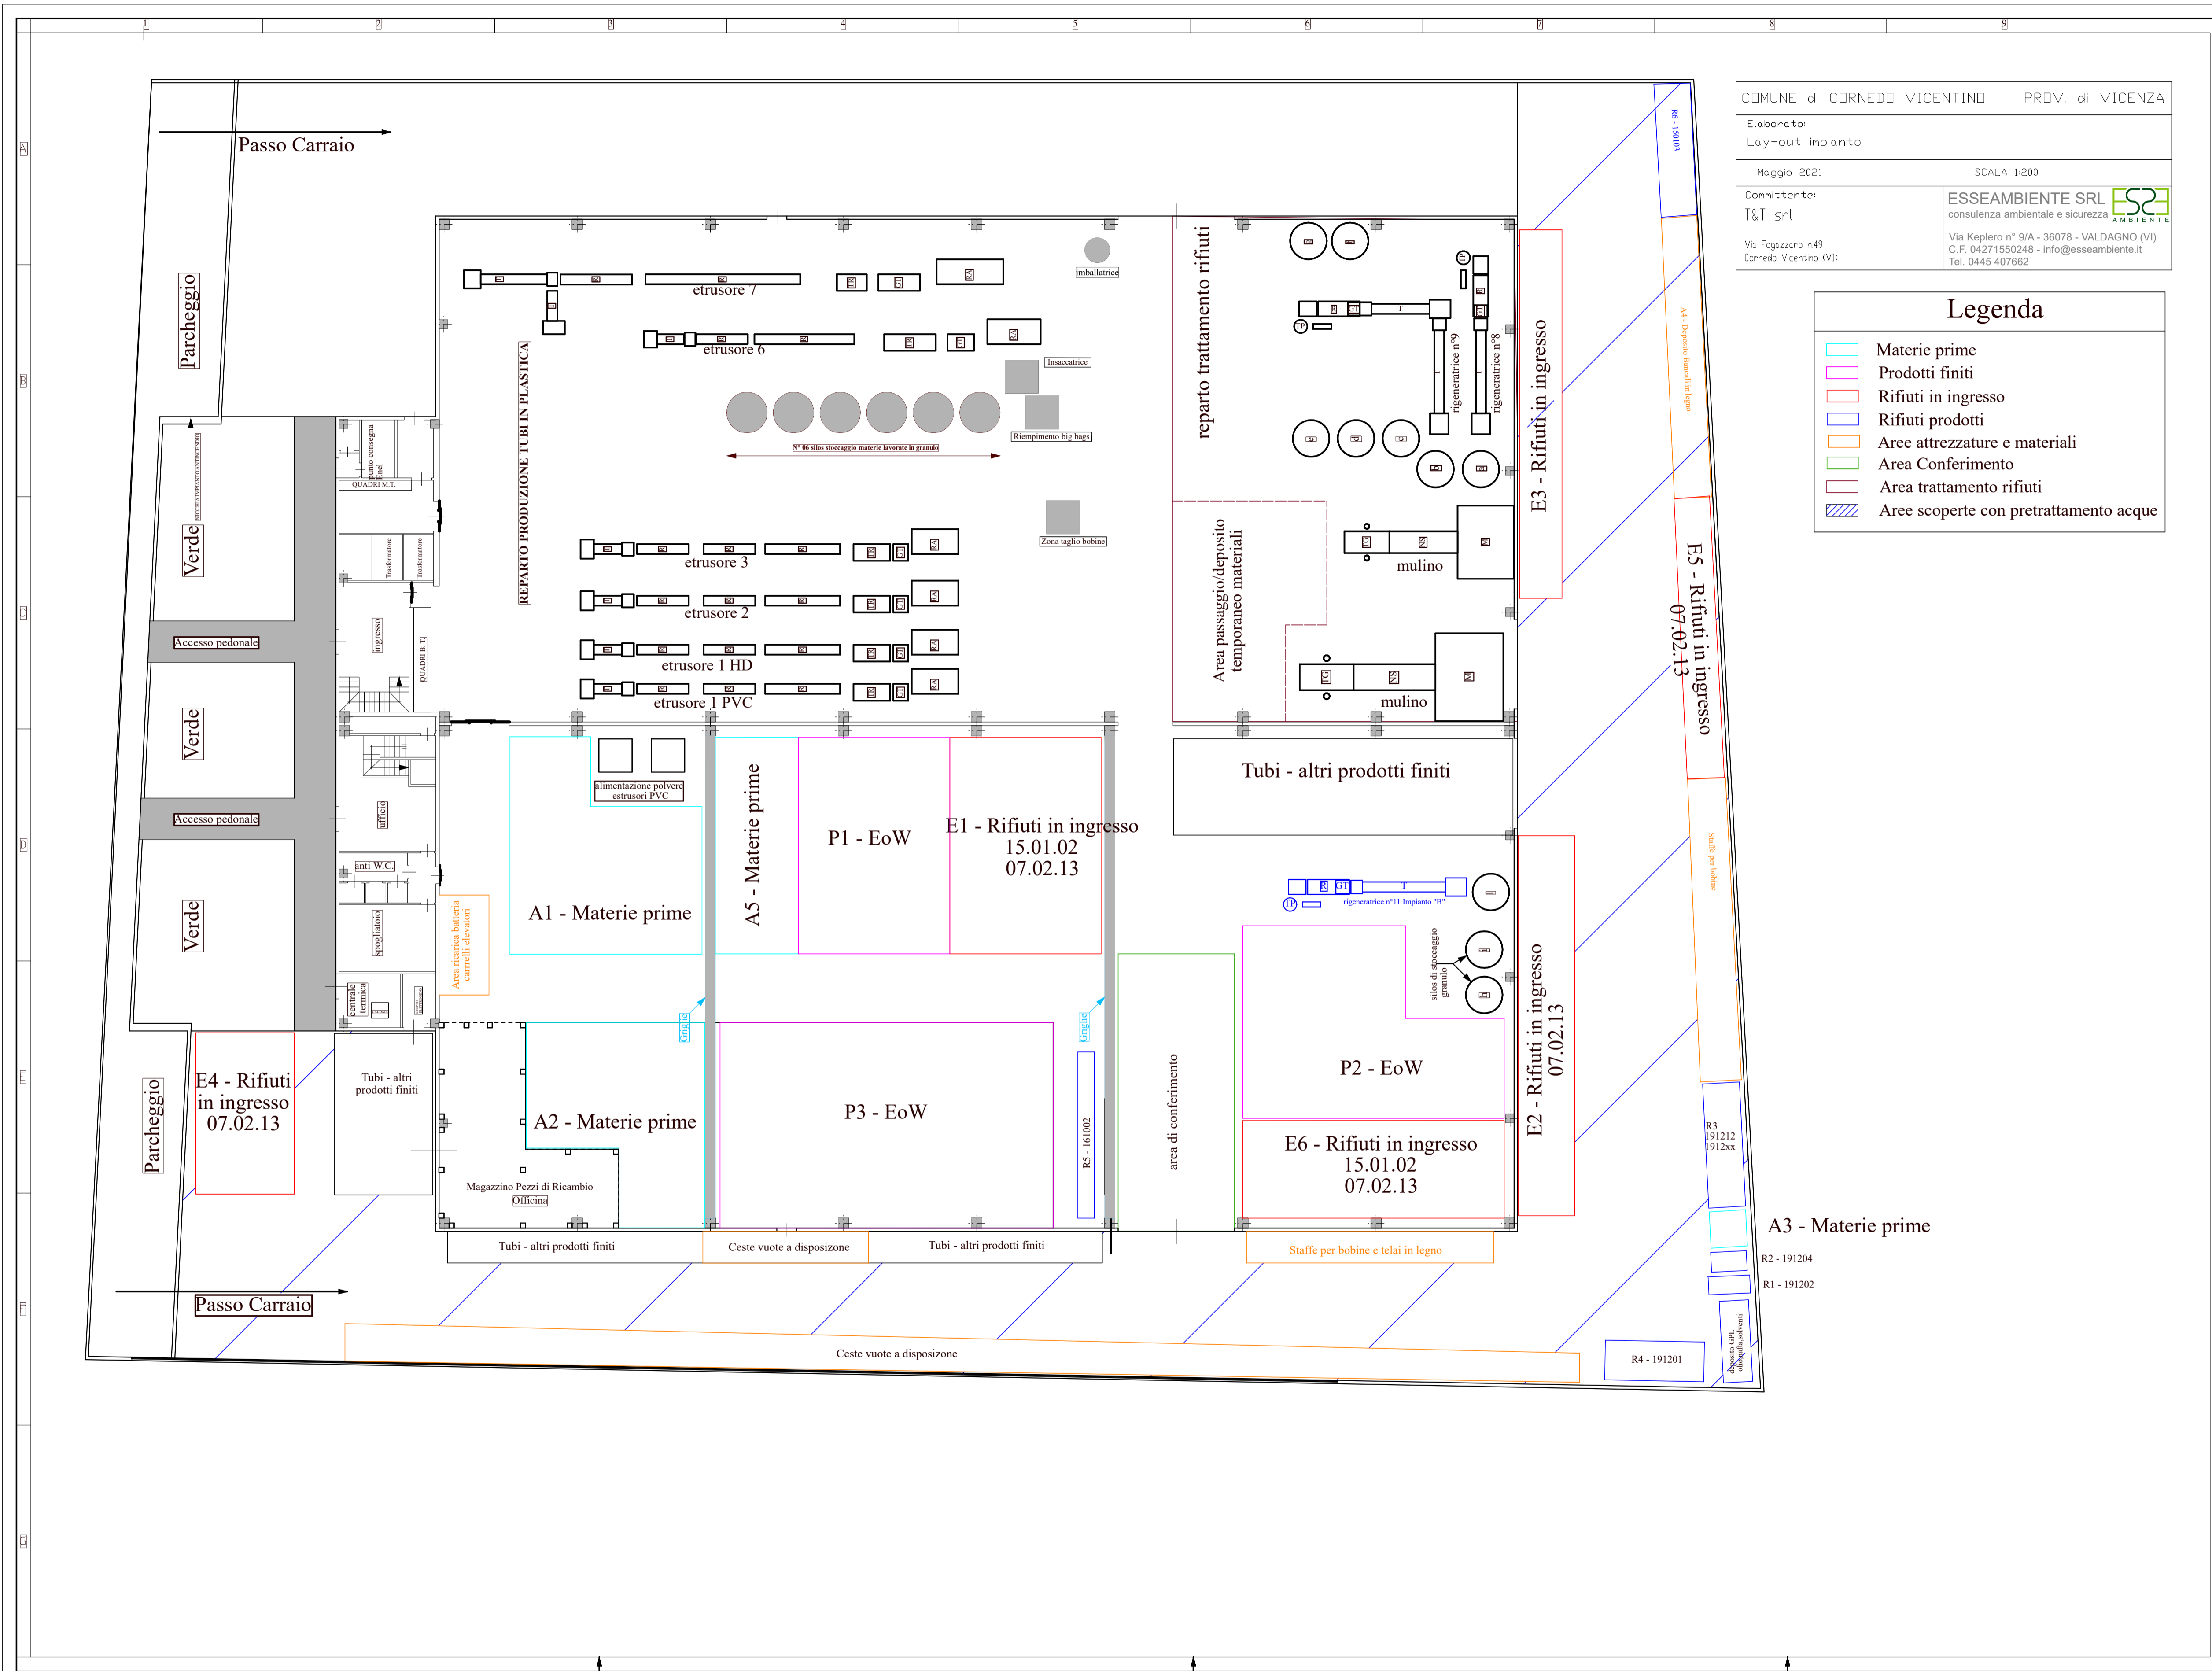

COMUNE di CORNE' DO VICENTINO PROV. di VICENZA
 Elaborato:
 Lay-out impianto
 Maggio 2021 SCALA 1:200
 Committente:
 T&I srl
 Via Fagazzaro n.49
 Cornedo Vicentino (VI)
 ESSEAMBIENTE SRL
 consulenza ambientale e sicurezza
 Via Keplero n° 9/A - 36078 - VALDAGNO (VI)
 C.F. 04271550248 - info@esseambiente.it
 Tel. 0445 407662

Legenda

- Materie prime
- Prodotti finiti
- Rifiuti in ingresso
- Rifiuti prodotti
- Aree attrezzate e materiali
- Area Conferimento
- Area trattamento rifiuti
- Aree scoperte con pretrattamento acque

A3 - Materie prime
 R2 - 191204
 R1 - 191202