





SOVRAPPOSIZIONE RILIEVO CON ORTOFOTO - Scala 1: 250

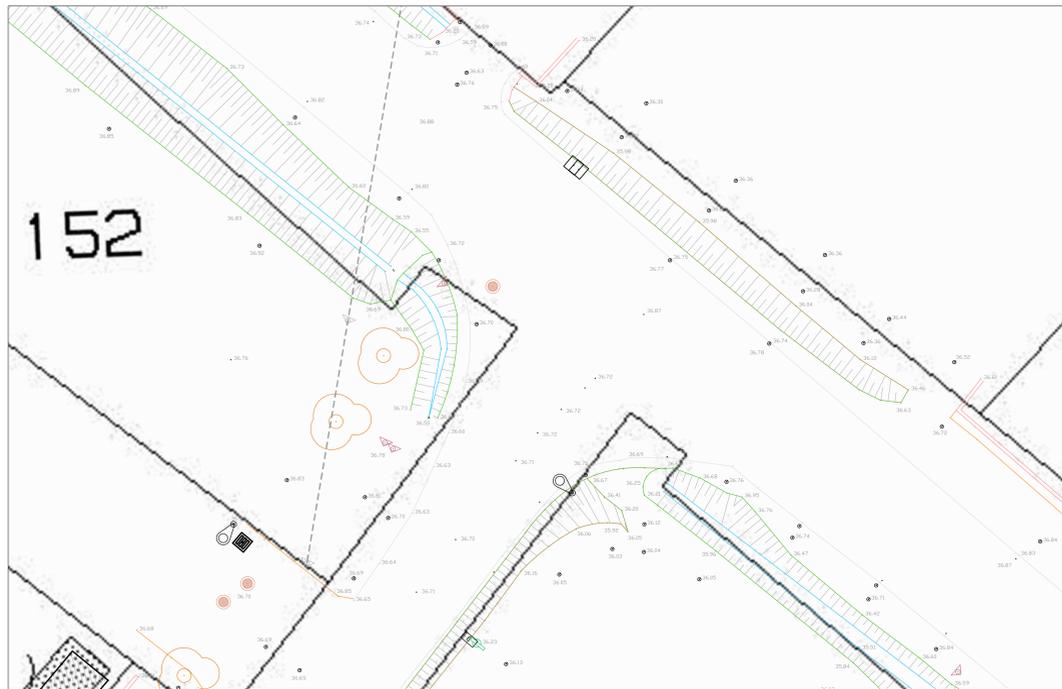

SOVRAPPOSIZIONE RILIEVO CON ESTRATTI DI MAPPA CATASTALE - Scala 1: 500

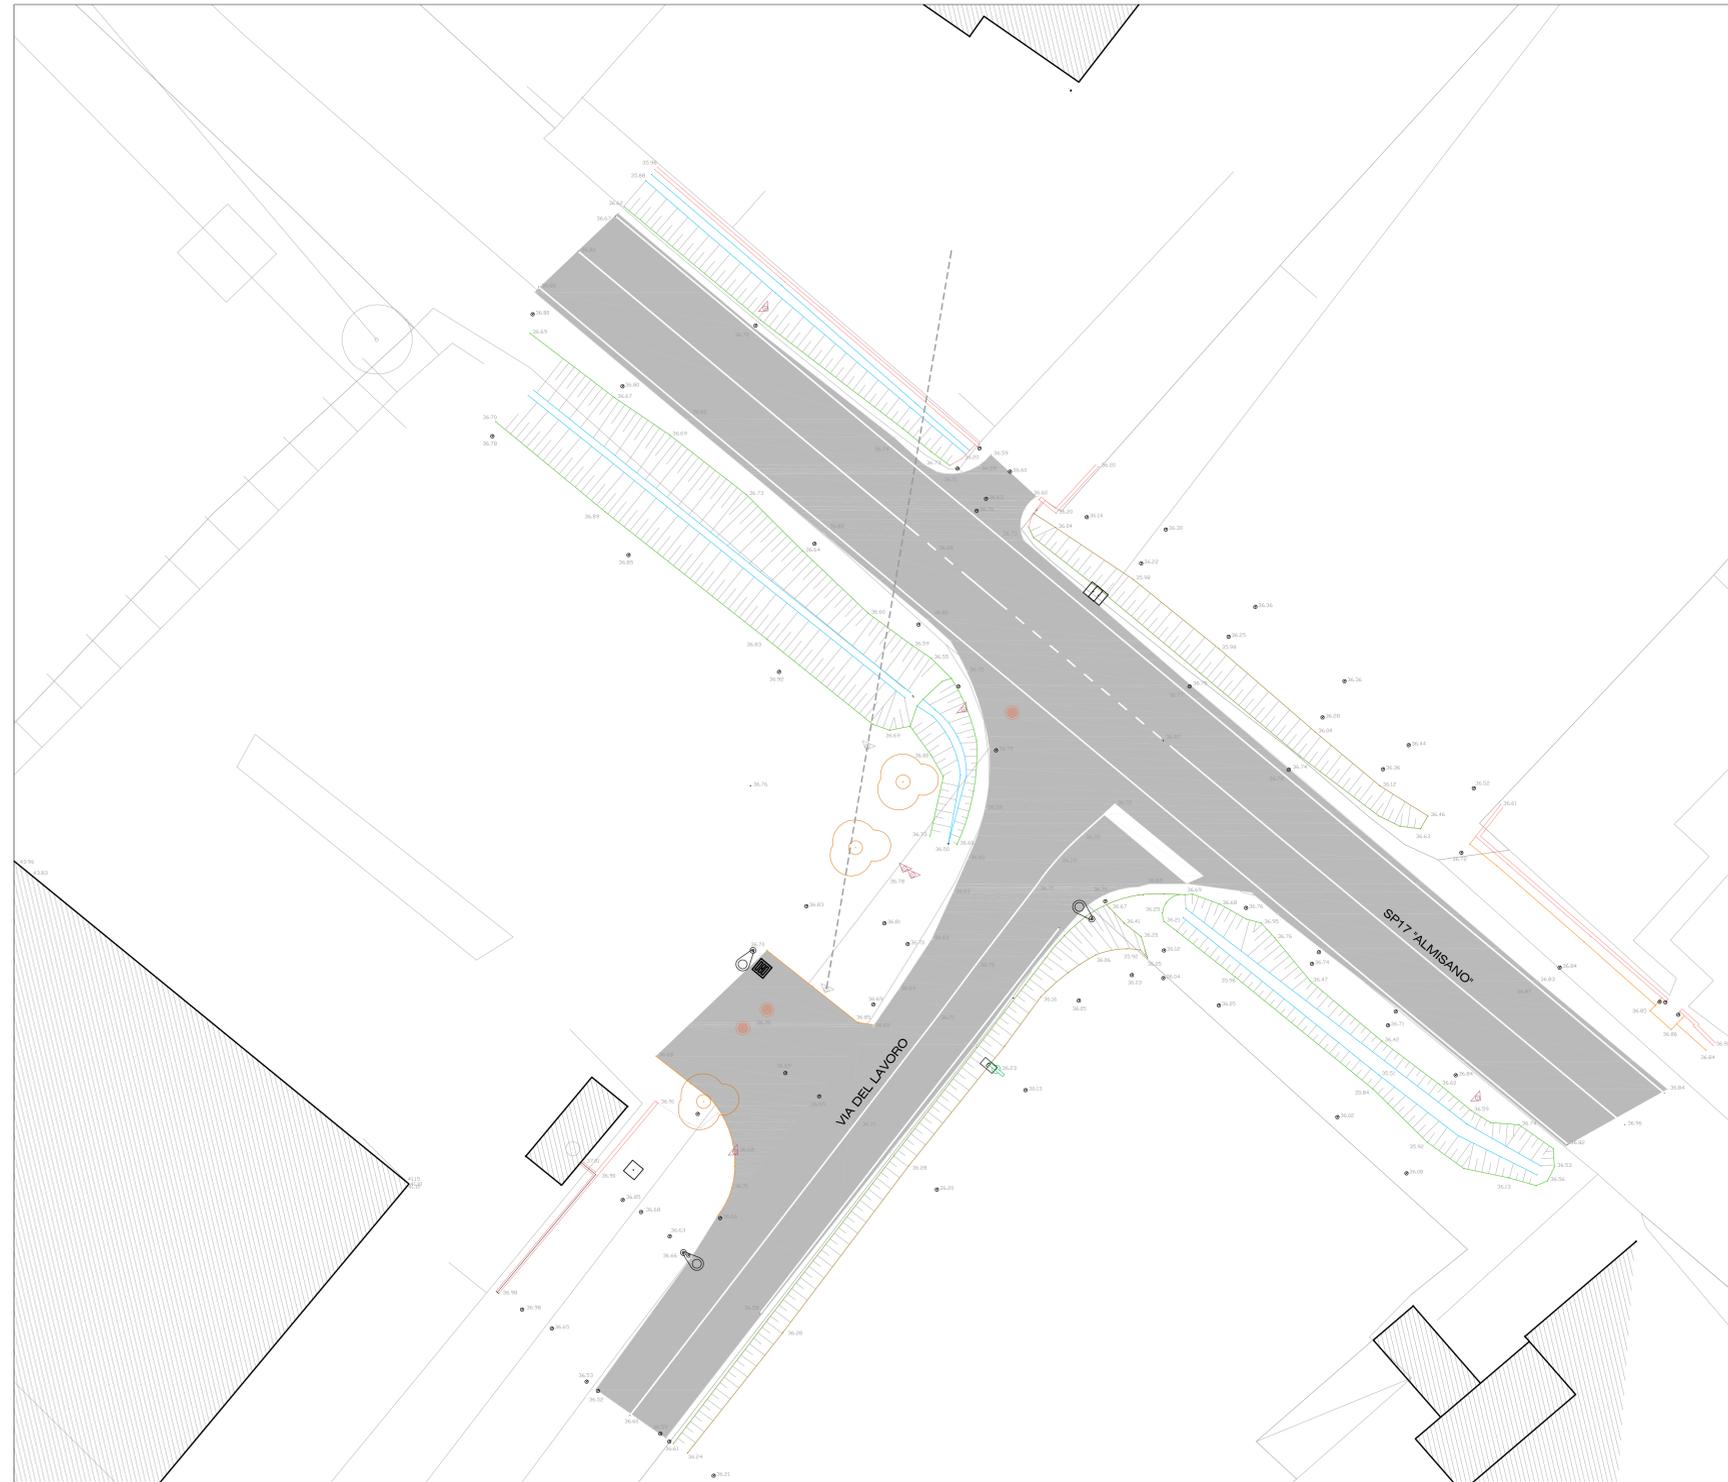

RILIEVO STATO DI FATTO - Scala 1500

LEGENDA

- ALBERO
- CADITOIA
- CARTELLO GENERICO
- CASSETTA GENERICA
- CENTRALINA ENEL
- CENTRALINA GAS
- CENTRALINA GENERICA
- CENTRALINA TELEFONICA
- CIPPO
- CONTATORE ACQUA
- CONTATORE GAS
- IDRANTE
- PALO ENEL
- PALO GENERICO
- PALO ILLUMINAZIONE
- PALO TELEFONO
- PARACARRO
- PRESA ACQUA
- PUNTO QUOTA
- SARACINESCA ACQUEDOTTO
- SARACINESCA GAS
- SARACINESCA GENERICA
- SEGNALETICA STRADALE
- SEMAFORO
- SFIATO GAS
- SIEPE
- TOMBINO ENEL
- TOMBINO FOGNATURA
- TOMBINO TELEFONO
- TOMBINO GENERICO
- TRALICCIO



PROCECURA DI VALUTAZIONE DI IMPATTO AMBIENTALE

Rif. Osservazione Viabilità Srl prot. n. 1811 del 10/02/2022

RIQUALIFICAZIONE INTERSEZIONE STRADALE TRA SP17 "ALMISANO" E VIA DEL LAVORO IN COMUNE DI LONIGO (VI)

Elaborato Stato di fatto

Tavola 2

Commitente VERALLIA ITALIA S.p.A.
Lonigo (VI), Via Del Lavoro n. 1

REVISIONE: 00	Scala: varie	Data
Firmato: Arch. Roberta Patt Mobile: 347.7412298 email: architetto.robertapatt@gmail.com	Firmato: Arch. Ugo Matteo Mazzon Mobile: 347.3563893 email: matteo.mazzon@archworld.it	Maggio 2022
Architetto Roberta Patt Via dei Tempesta, 3 - 31023 Resana (Tv) Mobile: 347.7412298 pec: roberta.patt@archworld.it		