



COMUNE DI SCHIO
PROVINCIA DI VICENZA



NUOVO IMPIANTO DI PRODUZIONE CALCE
DITTA CALCE BARATTONI s.p.a.

VIA LAGO DI ALLEGHE 45 SCHIO (VI)

A.I.A n. 03/2022

TITOLO ELABORATO:

STATO ATTUALE: PROSPETTI

COMMITTENTE:

CALCE BARATTONI S.p.A.
Via Lago di Alleghe, 45 - 36015 Schio (VI)
Tel. 0445 575130 - Fax 0445 575287

GRUPPO DI LAVORO:

RIPA Engineering S.r.l.
Studio di consulenza e progettazione ambientale
Piazza del Comune 14, 36051 Creazzo (VI)
Tel (+39)0445451233 - Email ripaeng@tin.it
CF e P.IVA 02496790243

STUDIO TOMASI ASSOCIATI
P.ZZA A. DA SCHIO 15 - 36015 - SCHIO (VI)
TEL. 0445 152490
FAX 0445 152559
E-MAIL info@tomasiassociati.com

TAVOLA N°:

3


SCALA:

1:200


DATA:

Giugno 2022


OPERA PROGETTATA IN ADESIONE ALLA LEGGE 22 APRILE 1984 N. 488 - TUTTI I DIRITTI RISERVATI
QUALSIASI RIPRODUZIONE SENZA AUTORIZZAZIONE SARANNO PENalizzate E REPRIME

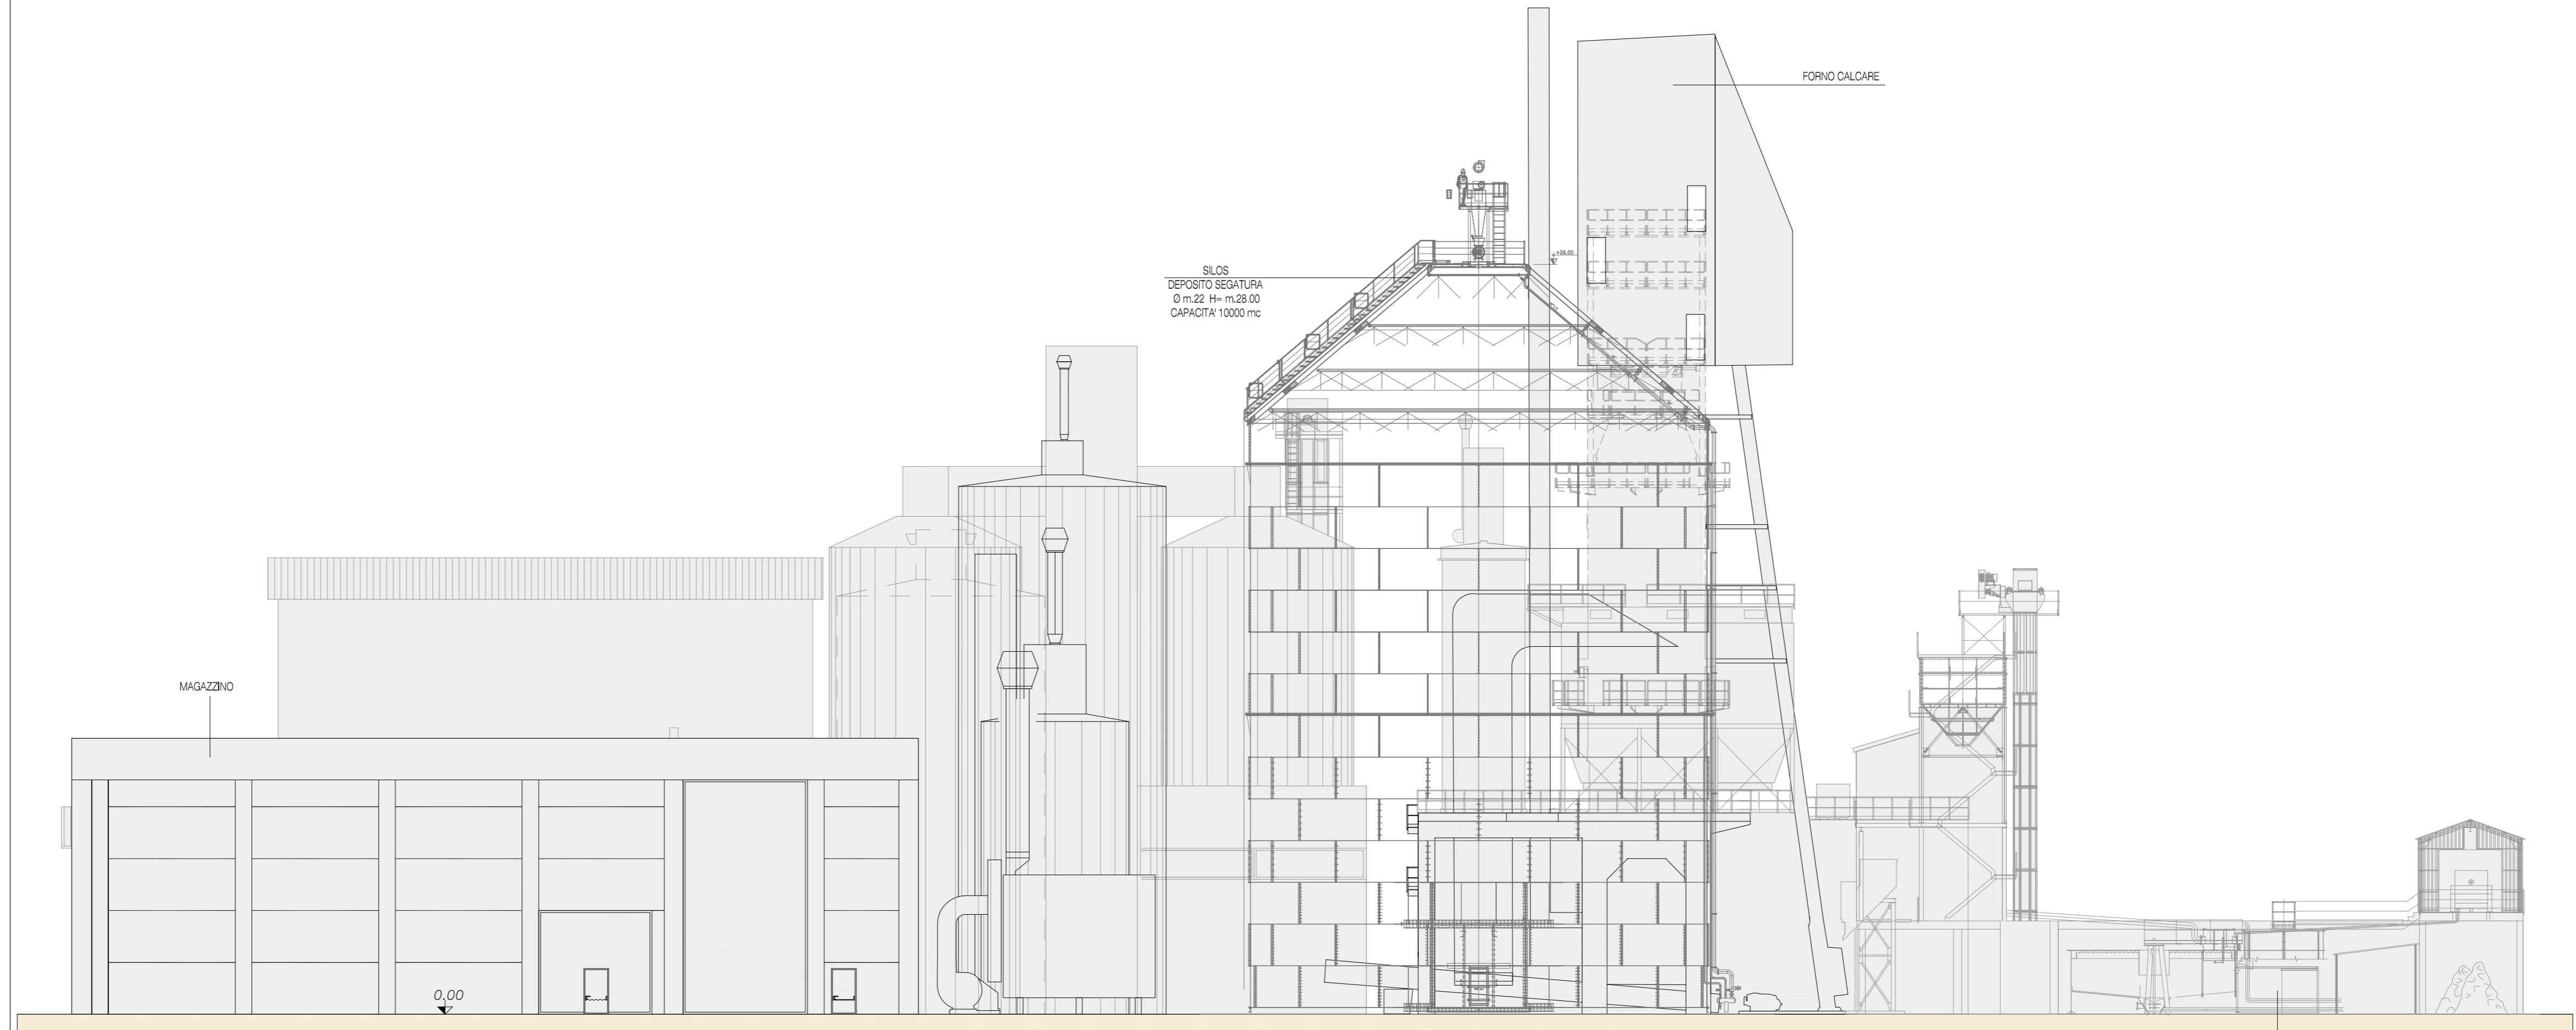

PROSPETTO SUD - EST
scala 1:200

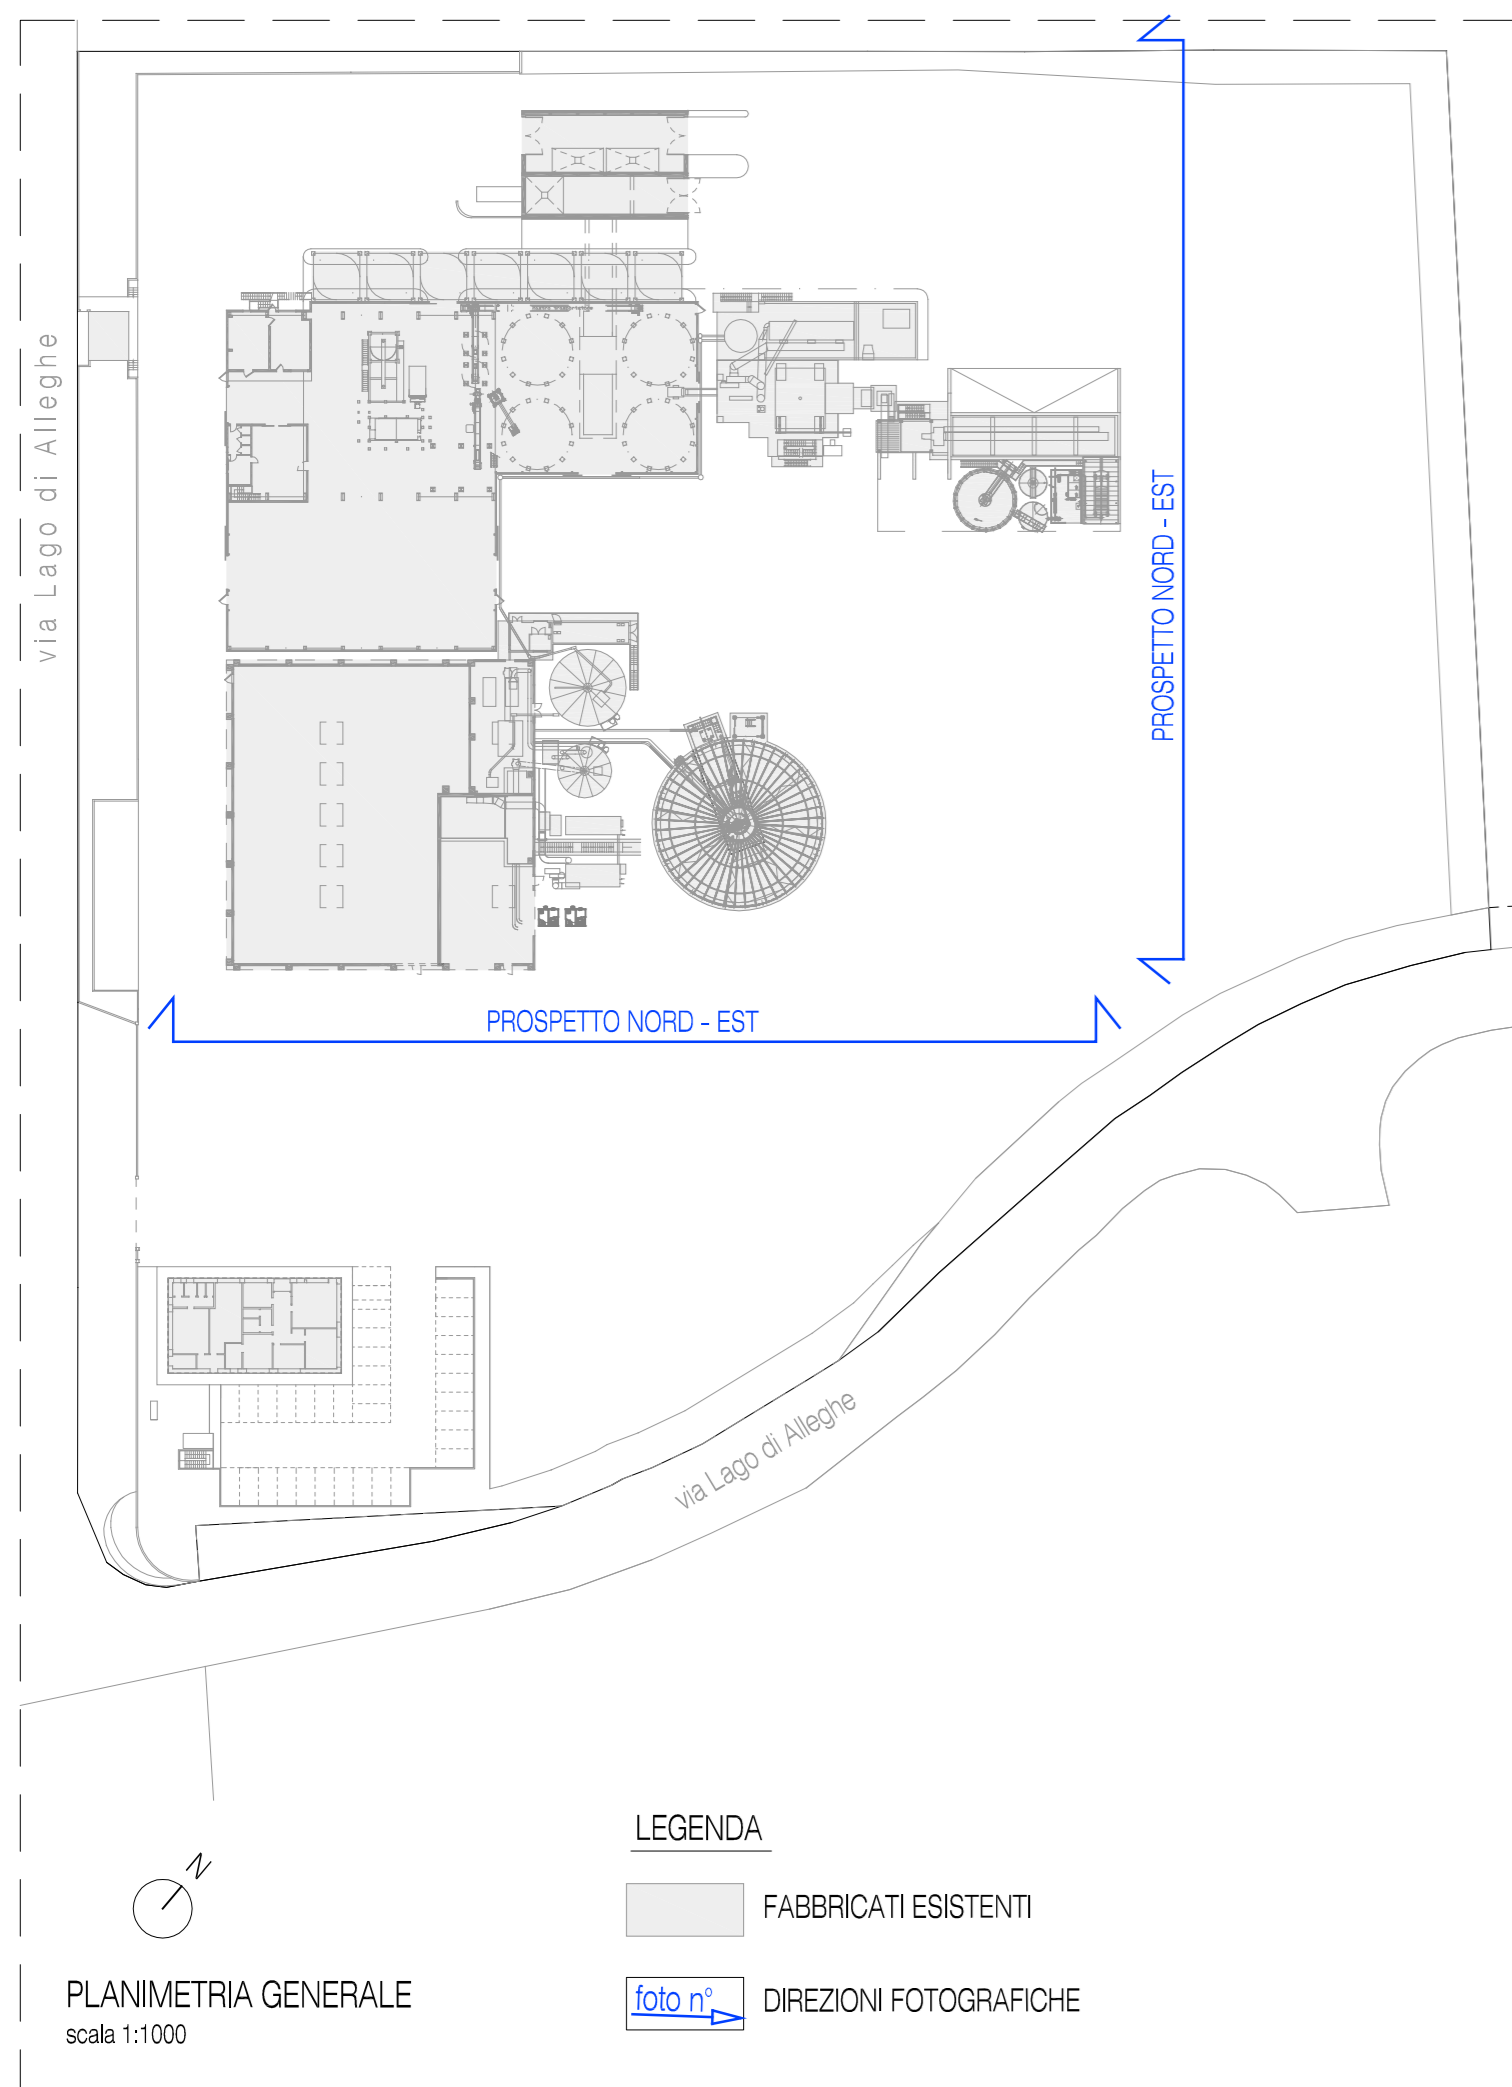

PLANIMETRIA GENERALE
scala 1:1000

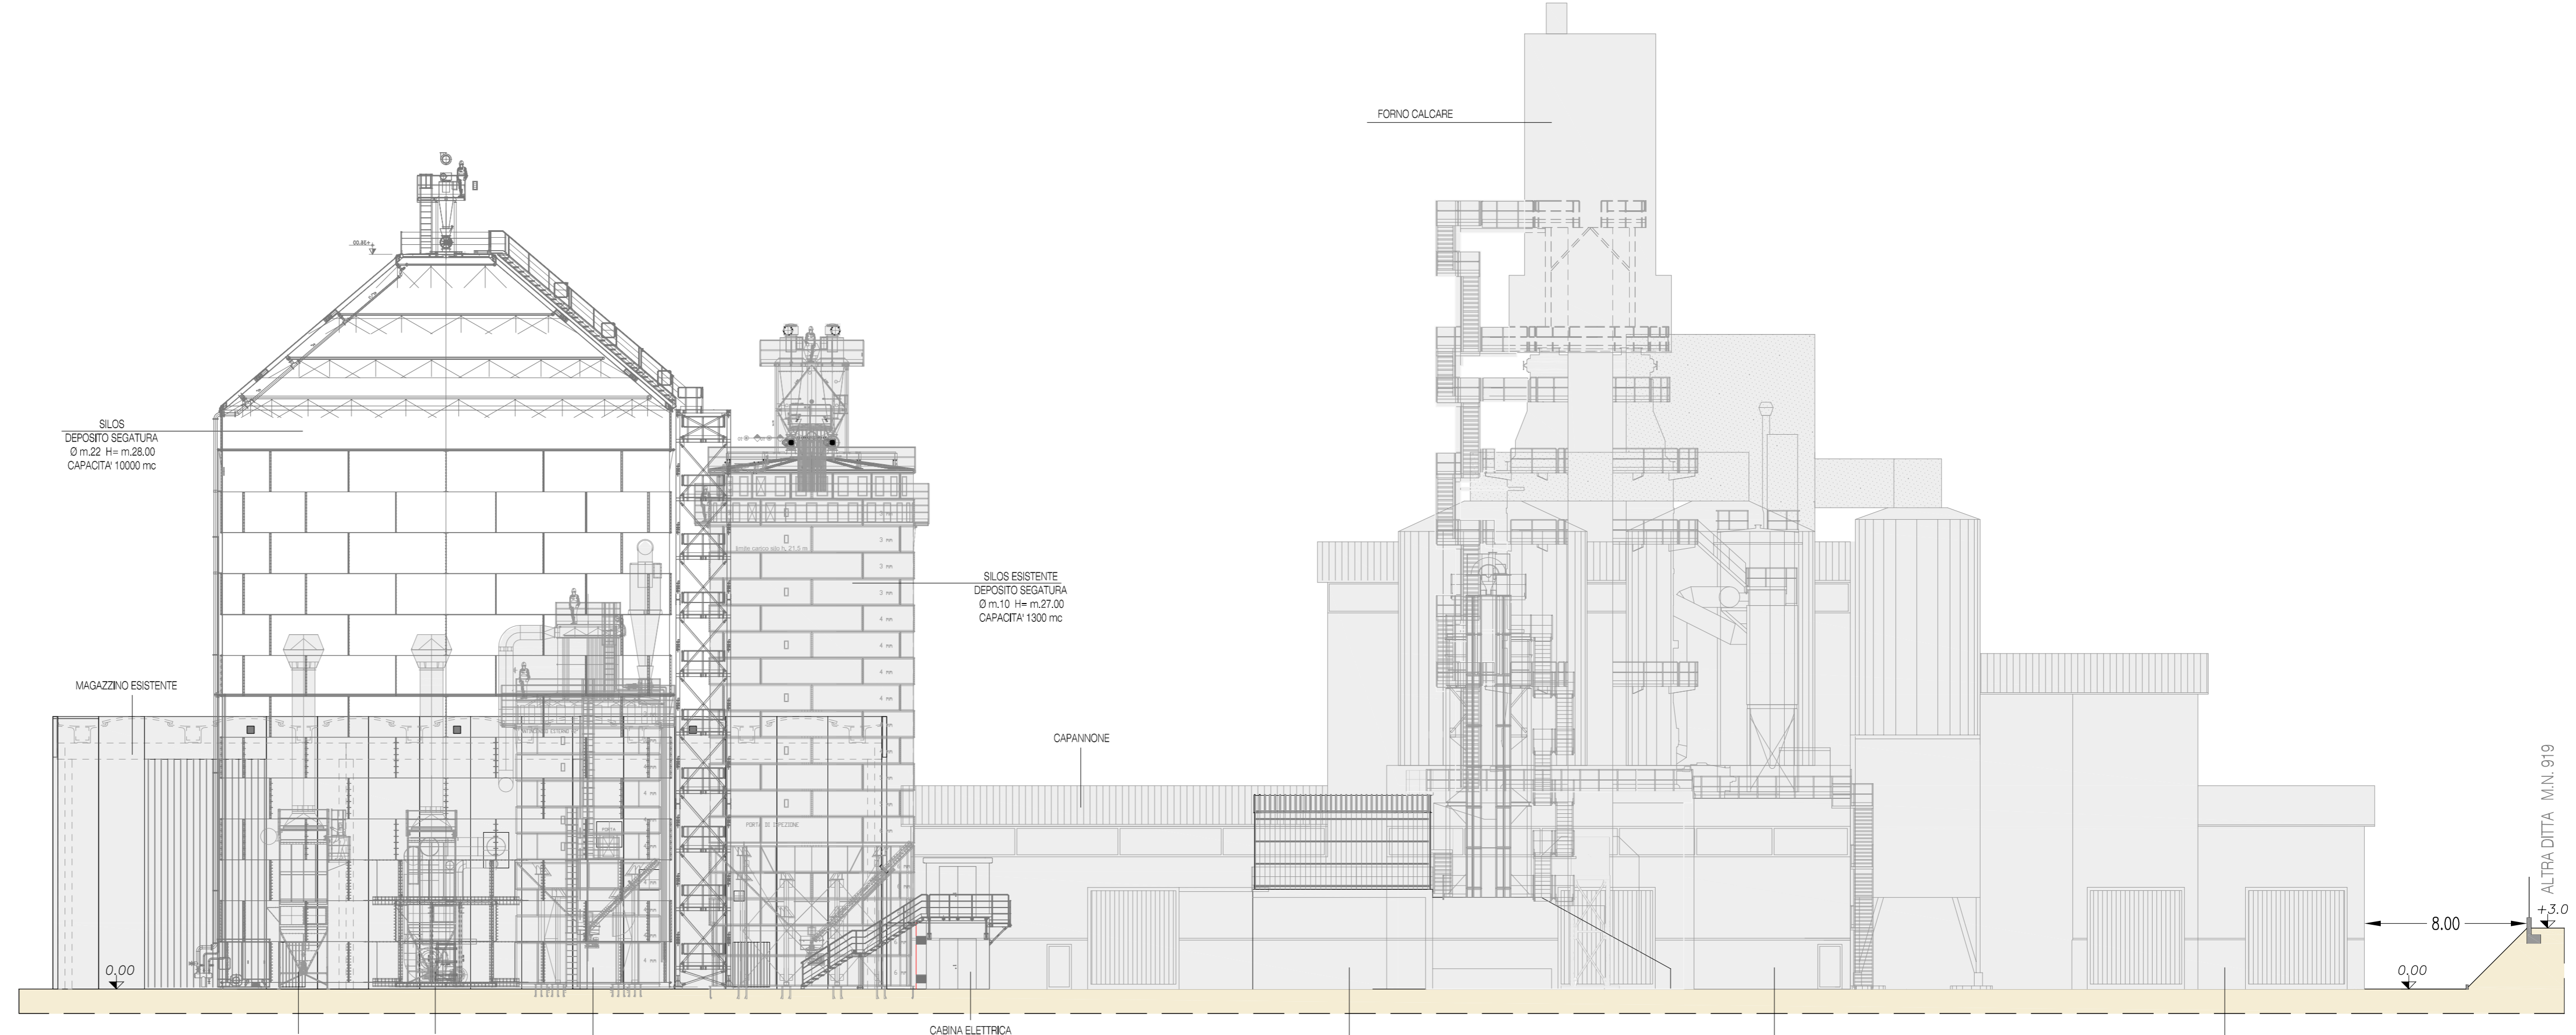

PROSPETTO NORD - EST
scala 1:200