



COMUNE DI SCHIO
PROVINCIA DI VICENZA



NUOVO IMPIANTO DI PRODUZIONE CALCE
DITTA CALCE BARATTONI s.p.a.

VIA LAGO DI ALLEGHE 45 SCHIO (VI)

A.I.A n. 03/2022

TITOLO ELABORATO:

PROGETTO: PLANIMETRIA CON SCHEMA FOGNATURE

COMMITTENTE:

CALCE BARATTONI S.p.A.
Via Lago di Alleghe, 45 - 36015 Schio (VI)
Tel. 0445 575130 - Fax 0445 575287

GRUPPO DI LAVORO:

RIPA Engineering S.r.l.
Studio di consulenza e progettazione ambientale
Piazza del Comune 14, 36051 Creazzo (VI)
tel (+39)0445451223 - email ripaeng@univ.it
CF e P.IVA 02496790243

STUDIO TOMASI ASSOCIATI
P.ZZA A. DA SCHIO 15 - 36015 - SCHIO (VI)
TEL. 0445 152045
FAX 0445 152559
E-MAIL info@tomasiassociati.com

TAVOLA N°:

7

SCALA:

1:400 1:100

DATA:

Giugno 2022

OPERA PROGETTATA IN ADESIONE ALLA LEGGE 37 APRILE 1984 N. 489 - TUTTI I DIRITTI RISERVATI
QUALUNQUE RIPRODUZIONE O UTILIZZAZIONE SENZA AUTORIZZAZIONE ESPRESSA RIMARRA' IN VIOLAZIONE DELLA LEGGE

LEGENDA

- | | | | |
|--|---|--|------------------------------|
| | Superfici in proprietà Calce Barattoni S.p.A. in Comune di Schio | | AREA A VERDE |
| | Superfici in proprietà Calce Barattoni S.p.A. in Comune di Marano Vicentino FG.1 MN.502 | | Viabilità pubblica |
| | Superfici altra ditta | | Spazi di pertinenza stradale |
| | EDIFICI ESISTENTI | | Superfici non pavimentate |
| | FABBRICATI IN PROGETTO | | |

LEGENDA SCARICHI

- | | |
|--|--|
| | POZZETTO SIFONATO CON CADITOIA IN GHISA SFERODIALE |
| | POZZETTO DISPEZIONE E DI RACCORDO |
| | POZZO PERDENTE |
| | RETE RACCOLTA ACQUE METEORICHE PROVENIENTI DALLA COPERTURA |
| | RETE RACCOLTA ACQUE METEORICHE PROVENIENTI DAI PIAZZALI |
| | RETE SUB-IRRIGAZIONE |
| | POZZETTO PER PLUVIALI |
| | POZZETTO DI ISPEZIONE |
| | POZZETTO CON POMPA DI SOLLEVAMENTO |
| | NUOVO DISSABIATORE |

via Lago di Alleghe

CONFINE DI PROPRIETA'

POZZETTO STRADALE

INGRESSO STABILIMENTO

AREA DI SOSTA


PALAZZINA UFFICI

M.N. 502

CONFINE DI PROPRIETA'

TRATTO DI STRADA IN COMUNE DI MARANO VIC.

PLANIMETRIA GENERALE - SCHEMA FOGNATURE
scala 1:400

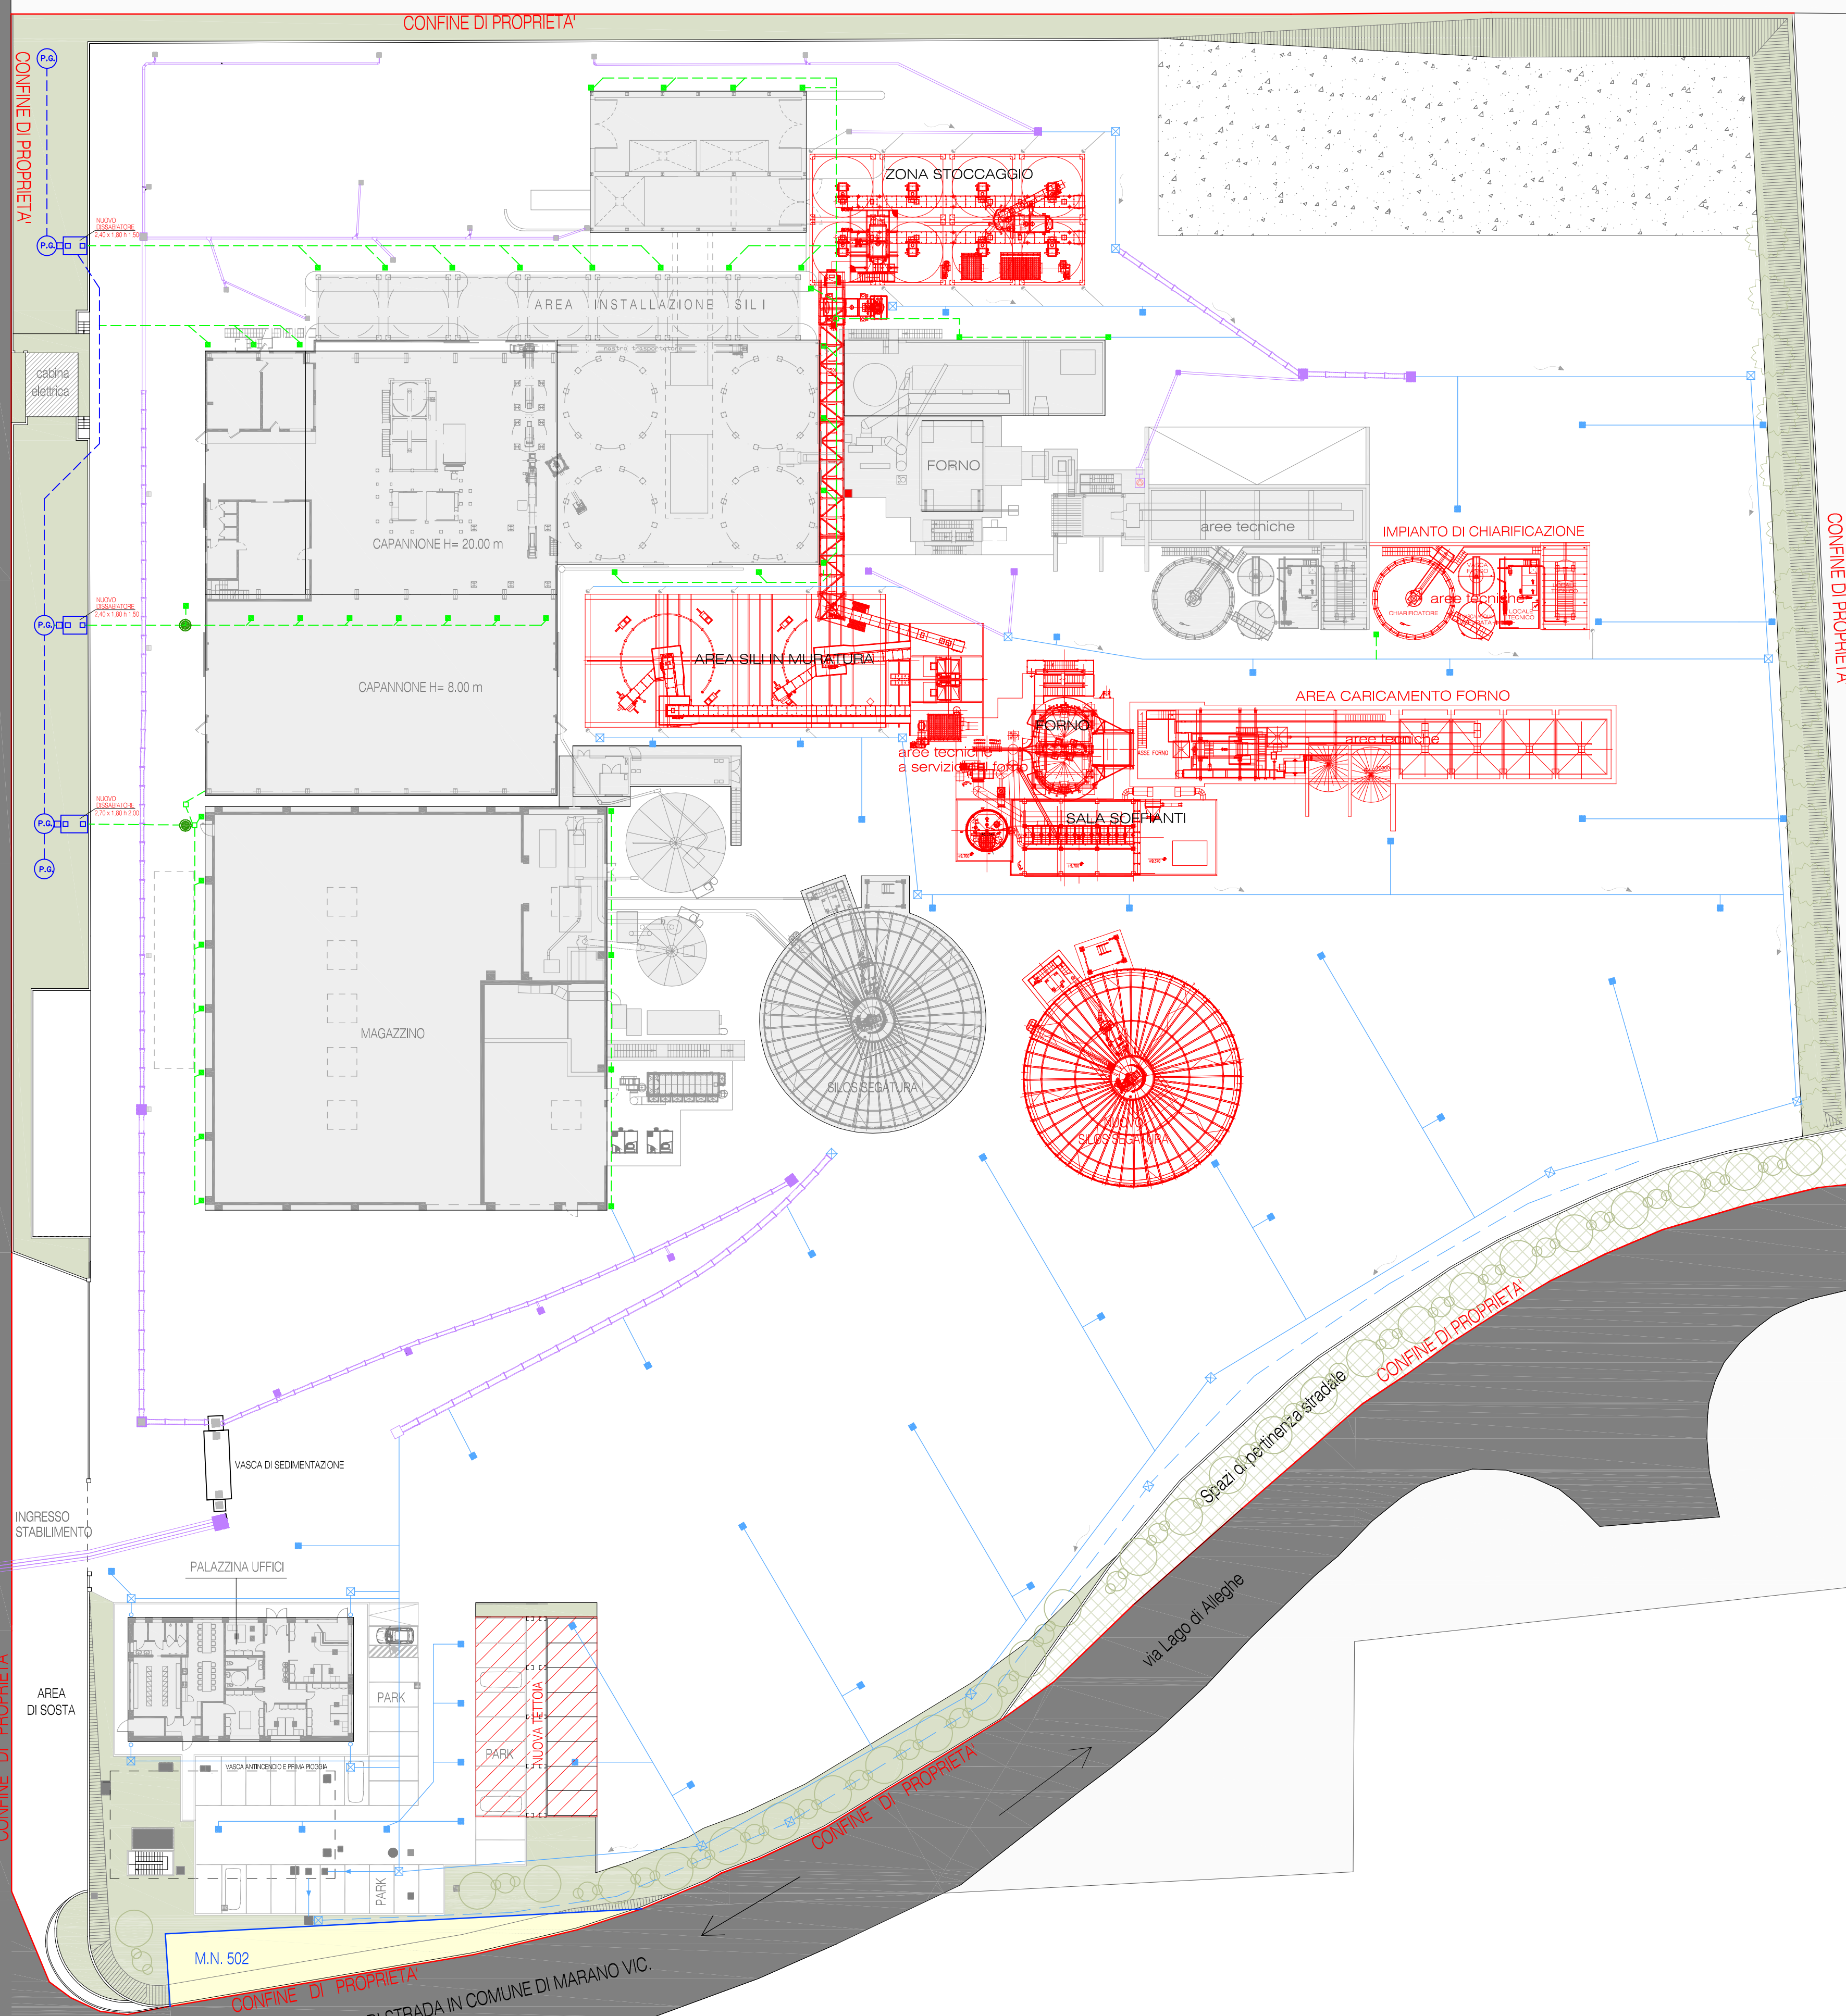

M.N. 919

CONFINE DI PROPRIETA'

CONFINE DI PROPRIETA'

via Lago di Alleghe

CONFINE DI PROPRIETA'

CONFINE DI PROPRIETA'