COMUNE DI SCHIO
PROVINCIA DI VICENZA

VALUTAZIONE IMPATTO AMBIENTALE
NUOVO IMPIANTO DI PRODUZIONE CALCE
DITTA CALCE BARATTONI s.p.a.

VIA LAGO DI ALLEGHE 4 SCHIO (VI)

(A.I.A n. 03/2022)
Integrazioni ai sensi dell'art. 27 bis,
comma 5 del D.lgs. 152/2006 e s.m.i.

TITOLO ELABORATO:	TAVOLA N°:
PROGETTO: PLANIMETRIA CON SCHEMA FOGNATURE	7.A
COMMITTENTE: CALCE BARATTONI S.p.A. — Via Lago di Alleghe, 45 - 36015 Schio (VI) — Tel. 0445 575130 - Fax 0445 575287	SCALA: 1:400 1:100 — DATA: Ottobre 2022

GRUPPO DI LAVORO:

RiPA Engineering S.r.l.
Studio di consulenza e progettazione ambientale
Piazza del Comune 14, 36051 Creazzo (VI)
tel (+39)0444341239 – 6mail ripaeng@tin.it
CF e P.IVA 02496790243

STUDIO TOMASI ASSOCIATI
P.ZZA A. DA SCHIO 15 - 36015 - SCHIO VI
TEL. 0445 / 530406
FAX 0445 / 505589
E-MAIL info@tomasiassociati.com

OPERA PROTETTA AI SENSI DELLA LEGGE 22 APRILE 1941 N. 633 - TUTTI I DIRITTI RISERVATI
QUALSIASI RIPRODUZIONE ED UTILIZZAZIONE NON AUTORIZZATE SARANNO PERSEGUITE A RIGORE DI LEGGE

Protocollo p_vilaoprovi GE/2022/0041708 del 13/10/2022 - Pag. 1 di 1

LEGENDA

- Superfici in proprietà Calce Barattoni S.p.A. in Comune di Schio
- M.N. 502 — Superfici in proprietà Calce Barattoni S.p.A. in Comune di Marano Vicentino FG.1 MN 502
- Superfici altra ditta
- EDIFICI ESISTENTI
- FABBRICATI IN PROGETTO
- AREA A VERDE
- VIA Lago di Alleghe — Viabilità pubblica
- Spazi di pertinenza stradale
- Superfici non pavimentate

LEGENDA SCARICHI

- POZZETTO SIFONATO CON CADITOIA IN GHISA SFEROIDALE
- POZZETTO DISPEZIONE E DI RACCORDO
- P.G. — POZZO PERDENTE
- RETE RACCOLTA ACQUE METEORICHE PROVENIENTI DALLA COPERTURA
- RETE RACCOLTA ACQUE METEORICHE PROVENIENTI DAI PIAZZALI
- RETE SUB-IRRIGAZIONE
- POZZETTO PER PLUVIALI
- POZZETTO DI ISPEZIONE
- POZZETTO CON POMPA DI SOLLEVAMENTO
- SEDIMENTATORE / DISOLEATORE
- FOGNATURA ACQUE BIANCHE COMUNALE
- FOGNATURA ACQUE NERE COMUNALE
- TUBAZIONE FOGNATURA ACQUE NERE
- SCARICO FINALE
- PUNTO DI CAMPIONAMENTO
- NUOVO DISSABIATORE

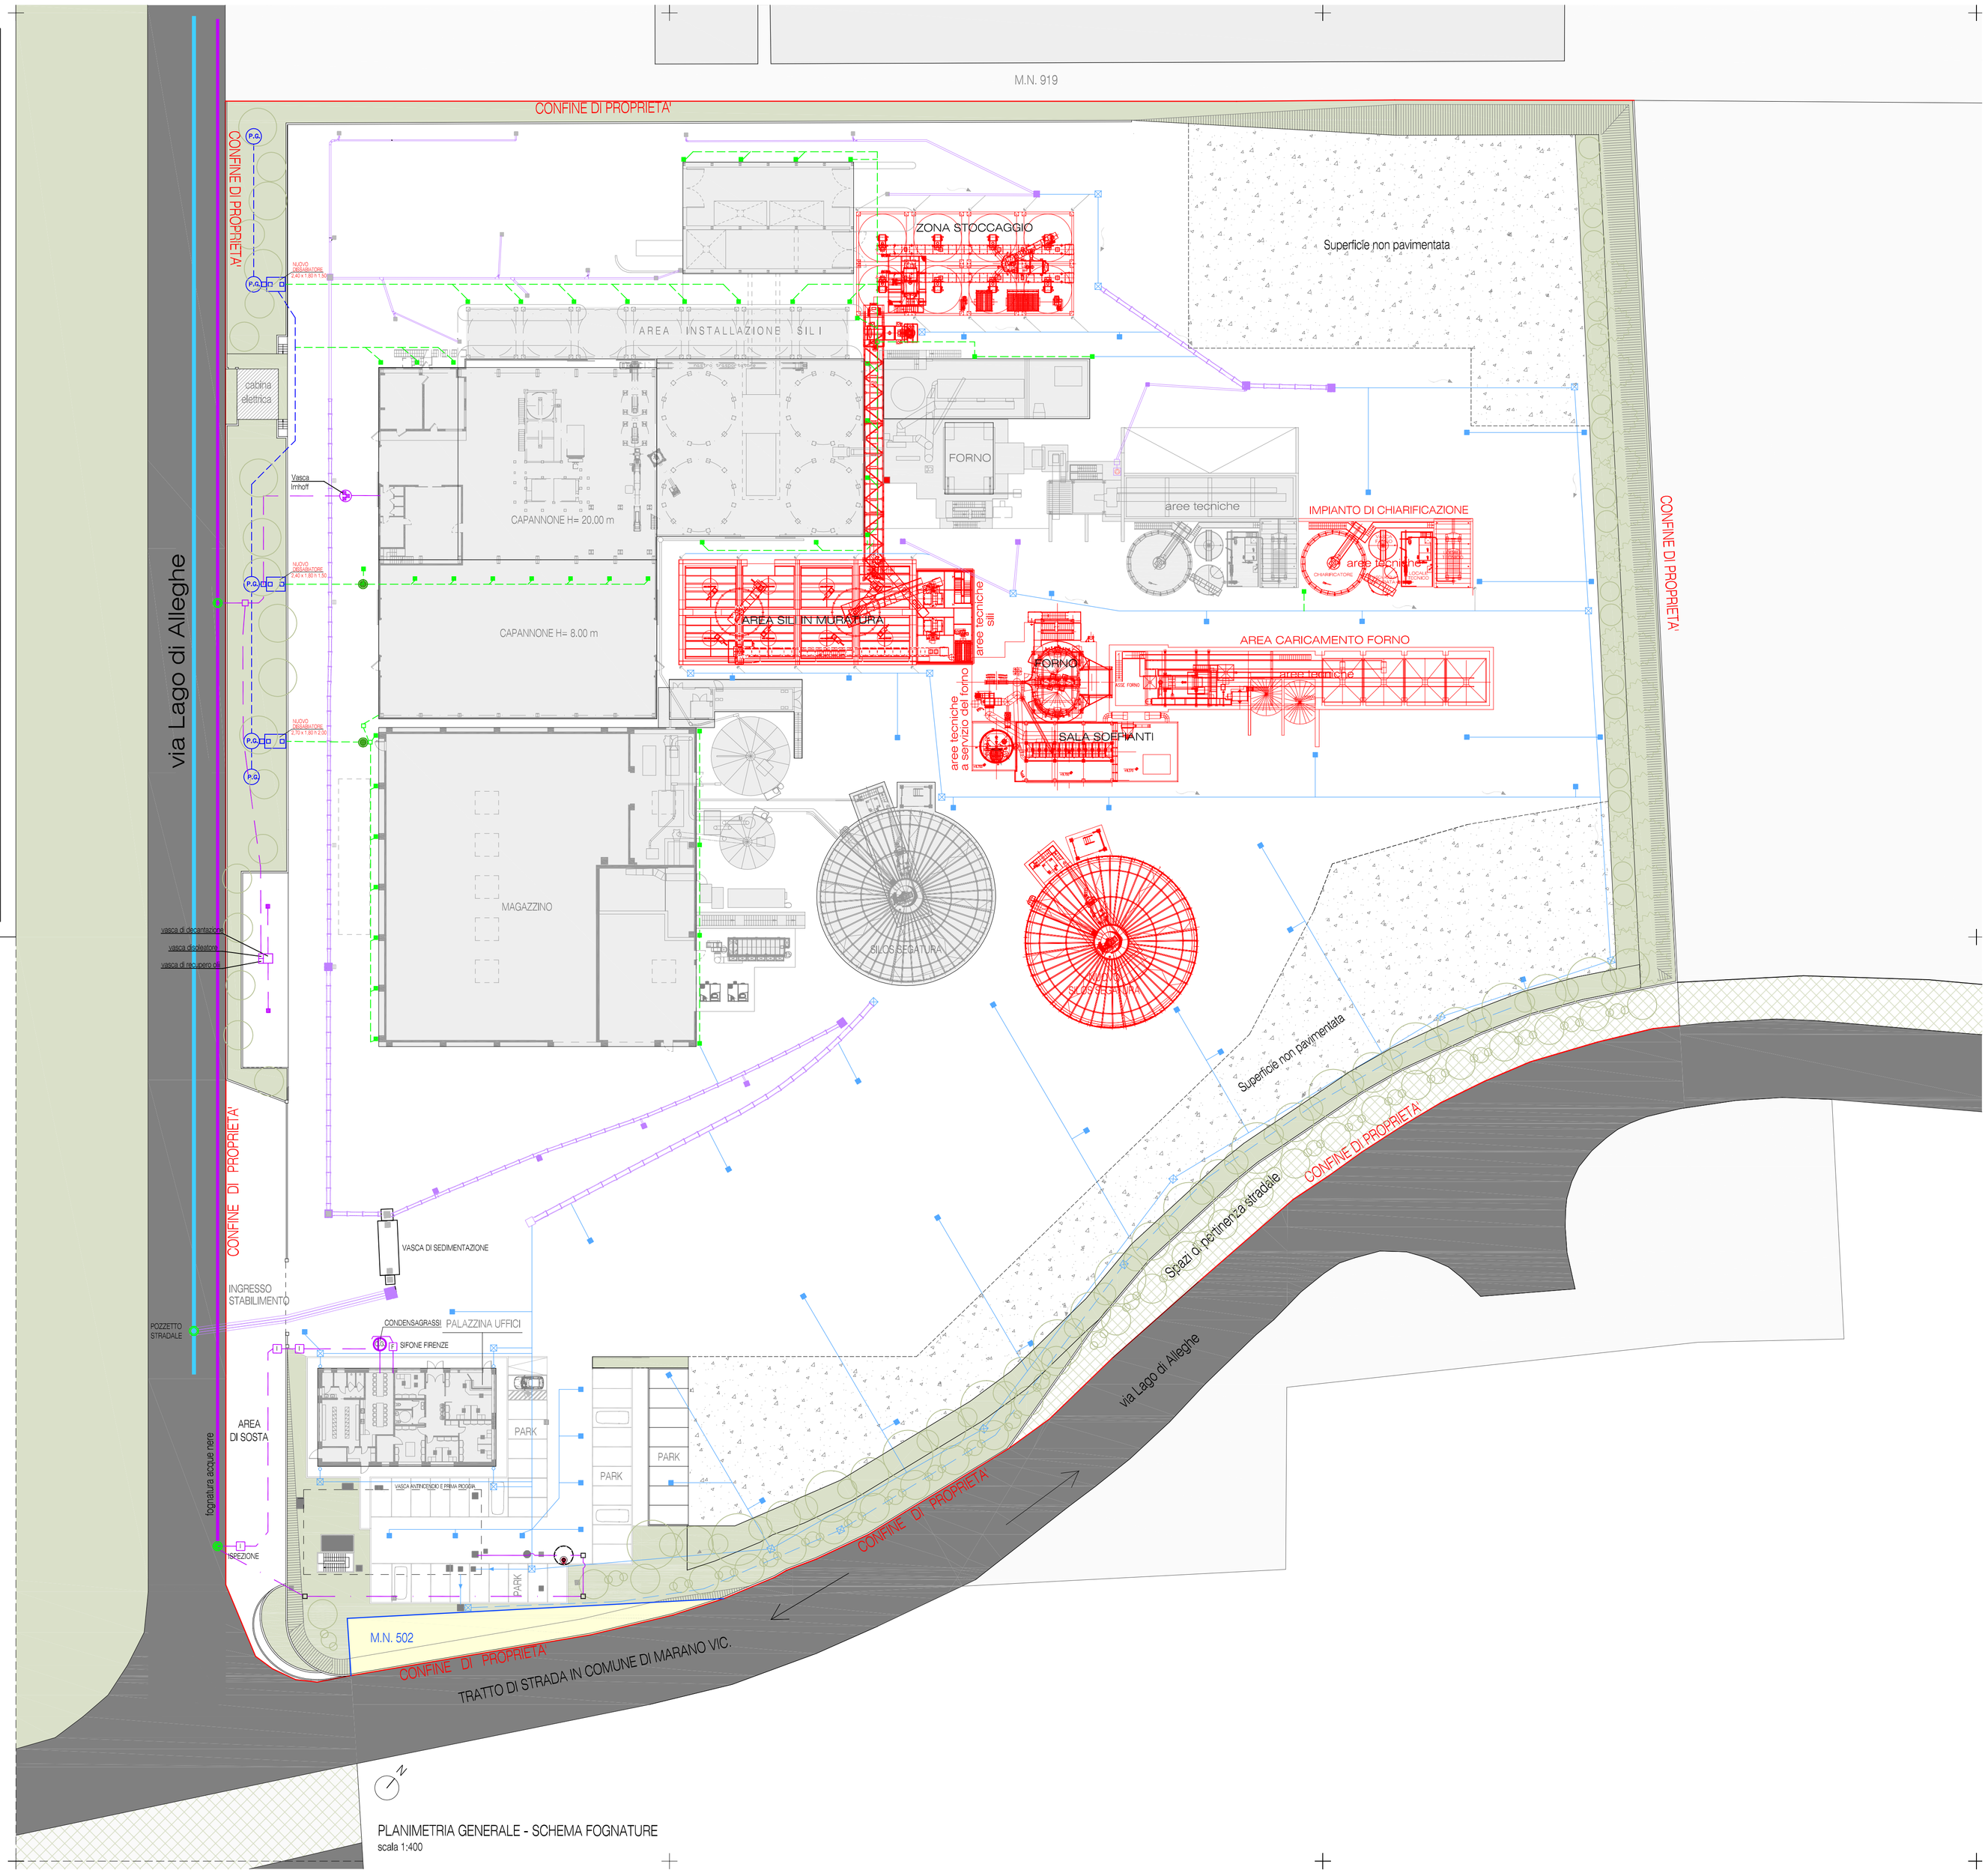

PLANIMETRIA GENERALE - SCHEMA FOGNATURE
scala 1:400