



Protocollo_p_viaaoprova_GEF2021/00012018-del_14/01/2022 - Pag. 1 di 1

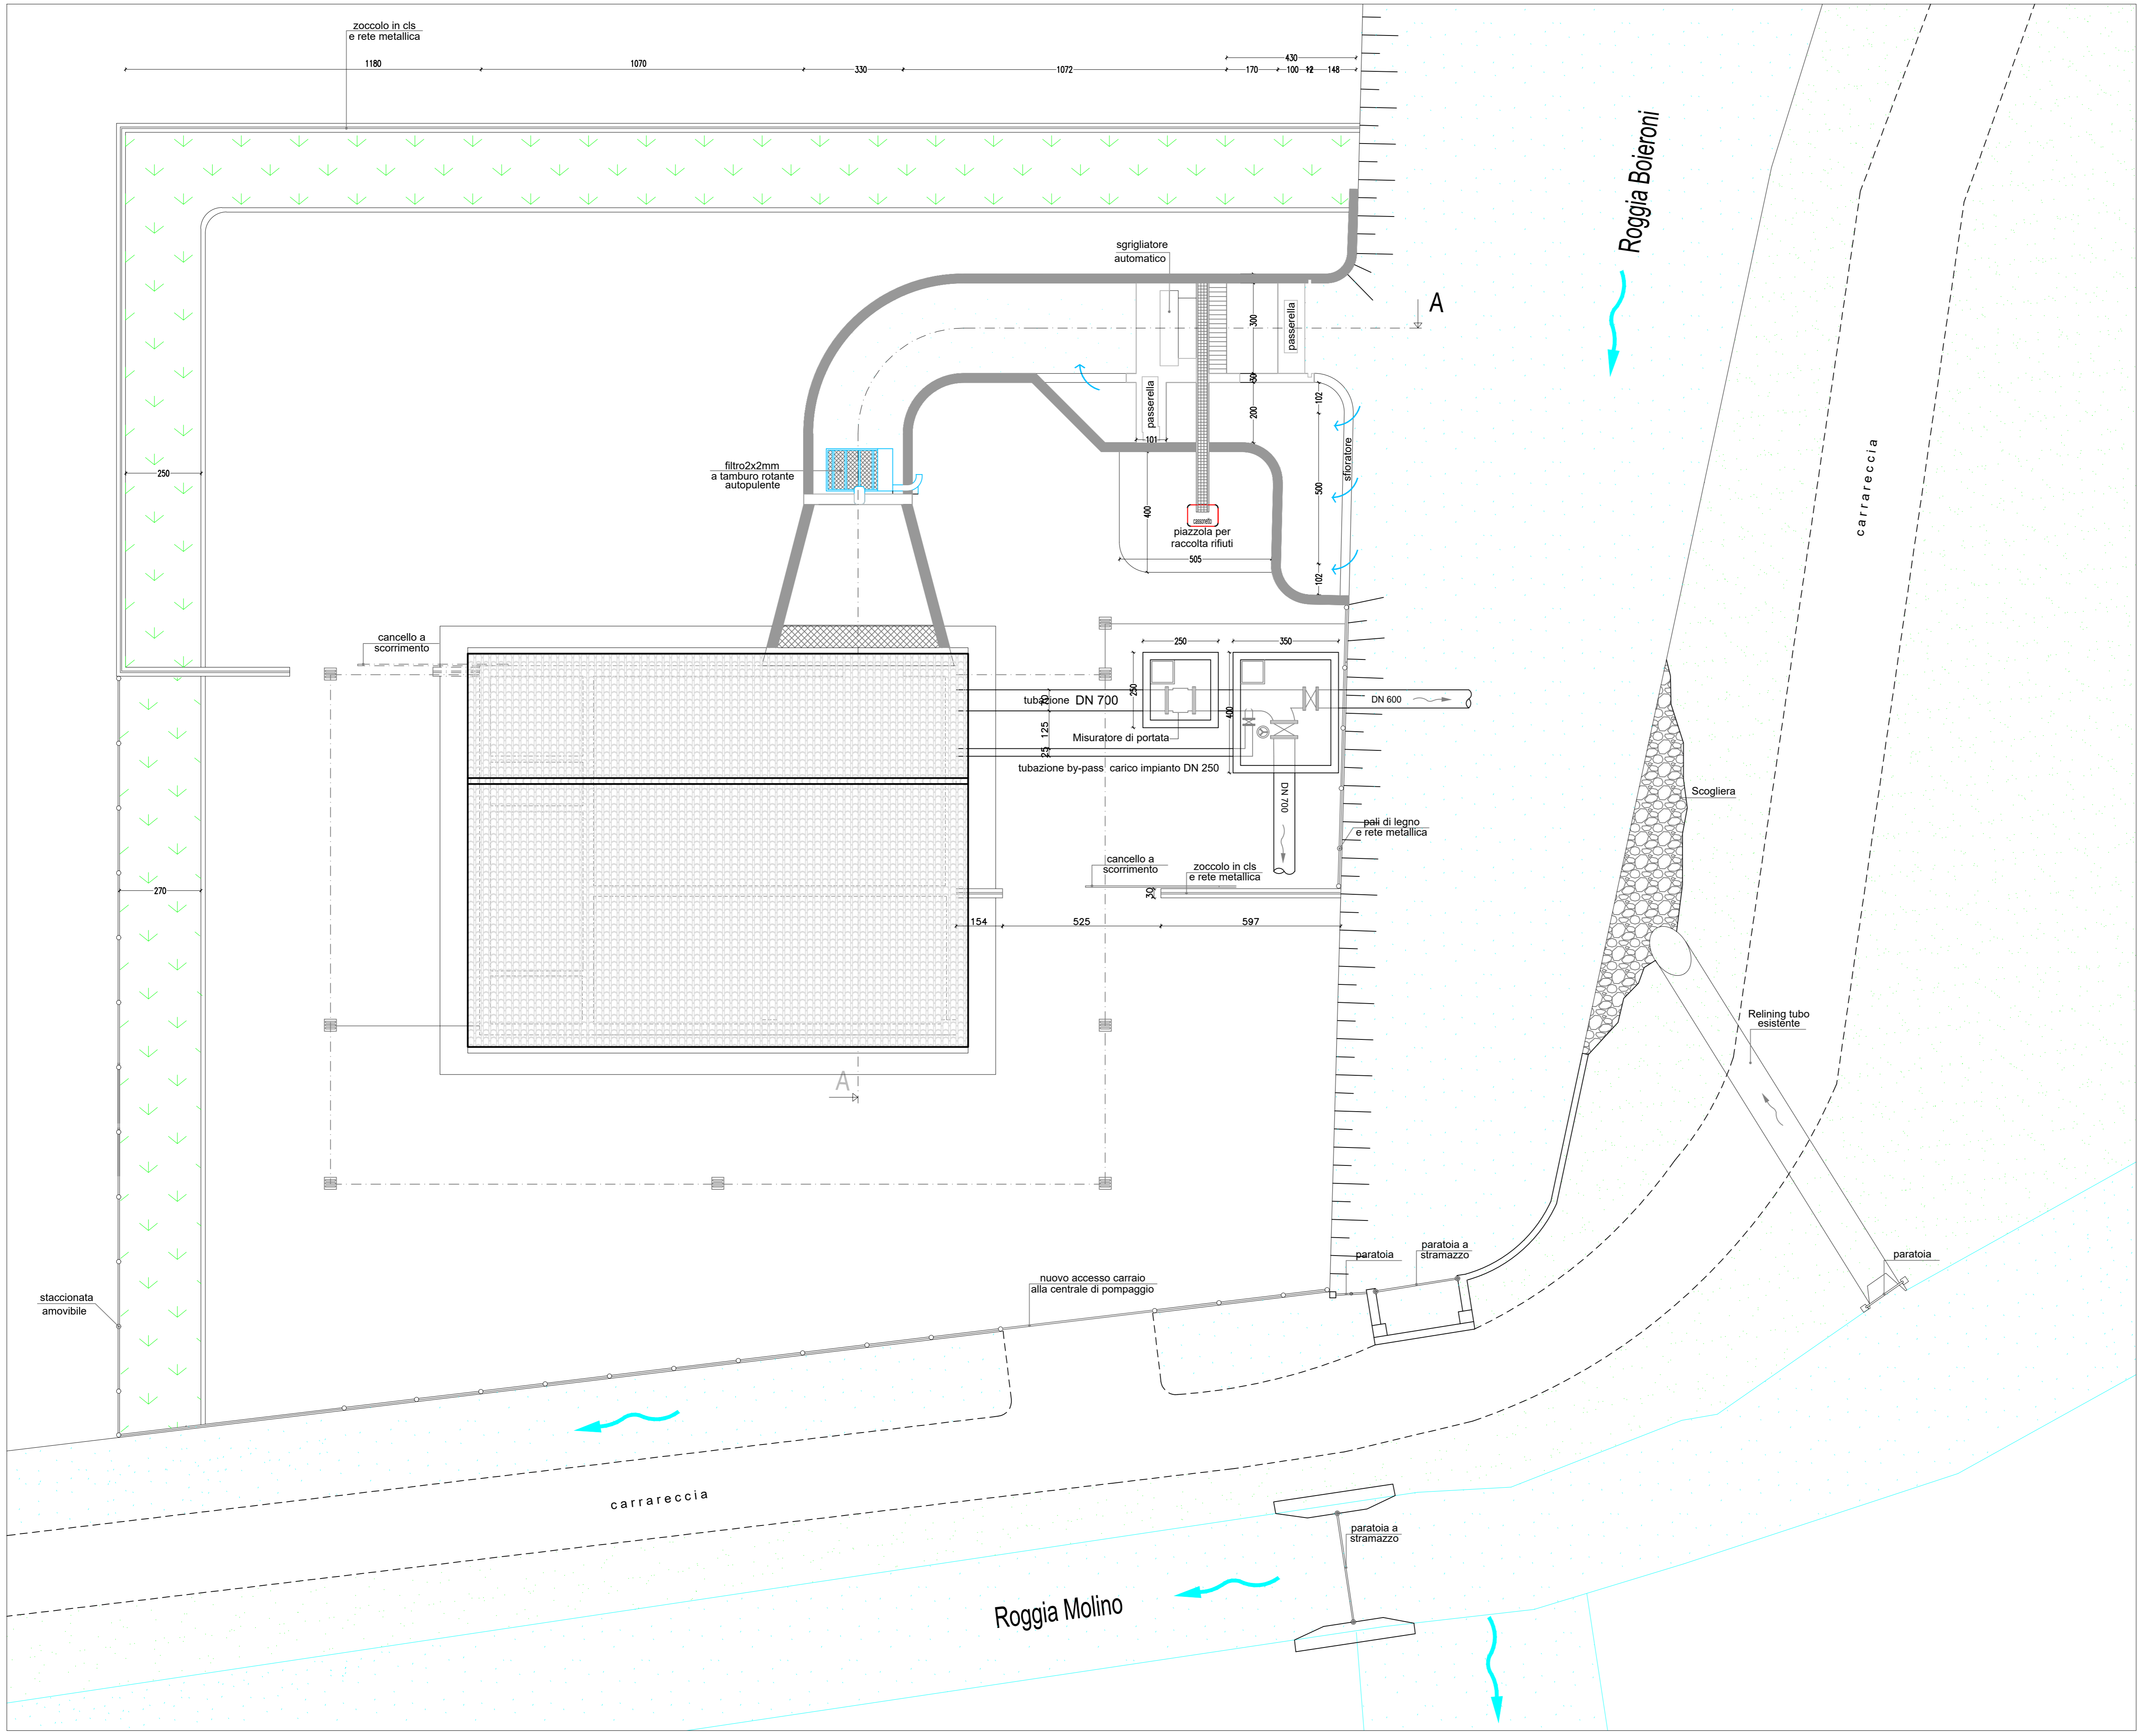


scala 1:100



TRASFORMAZIONE IRRIGUA DI 780 ETTARI NELLA ZONA DI VAMPORAZZE NEI COMUNI DI SANDRIGO E BRESSANVIDO (VI)

CENTRALE DI POMPAGGIO

PROGETTO ESECUTIVO

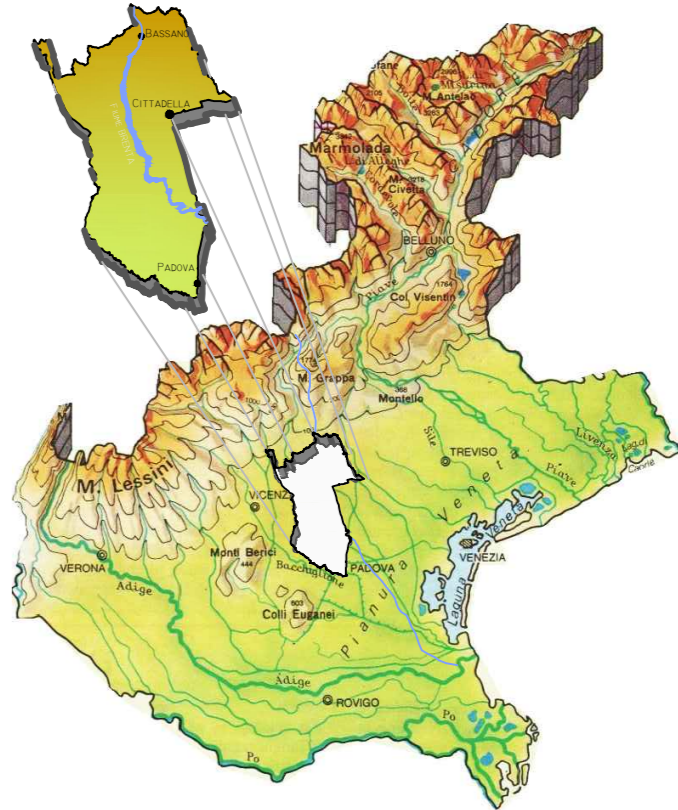


PLANIMETRIA			N.
			AR01
Data	Descrizione	Rev.	Dis. Ver.
febbraio 2021	Emissione progetto esecutivo	0	MZ MB

Cittadella, li febbraio 2021

IL PROGETTISTA
architettonico e strutturale
ing. Marco Battocchio

IL COMMITTENTE:
Consorzio di bonifica Brenta



ZONCHEDDU E ASSOCIATI
Architettura - Urbanistica - Urbanistica - Urbanistica

SIB

CONSORZIO DI BONIFICA BRENTA
Via IV Novembre, 15 Cittadella (PD)
C.F. 5013790028
Tel. 049-9790022 Fax. 049-9790899
Email: progrif@consorzioibrenta.it
Pec: consorzioibrenta@legalmail.com
www.conorzioibrenta.it

