



PARTICOLARI COSTRUTTIVI  
scala 1:20

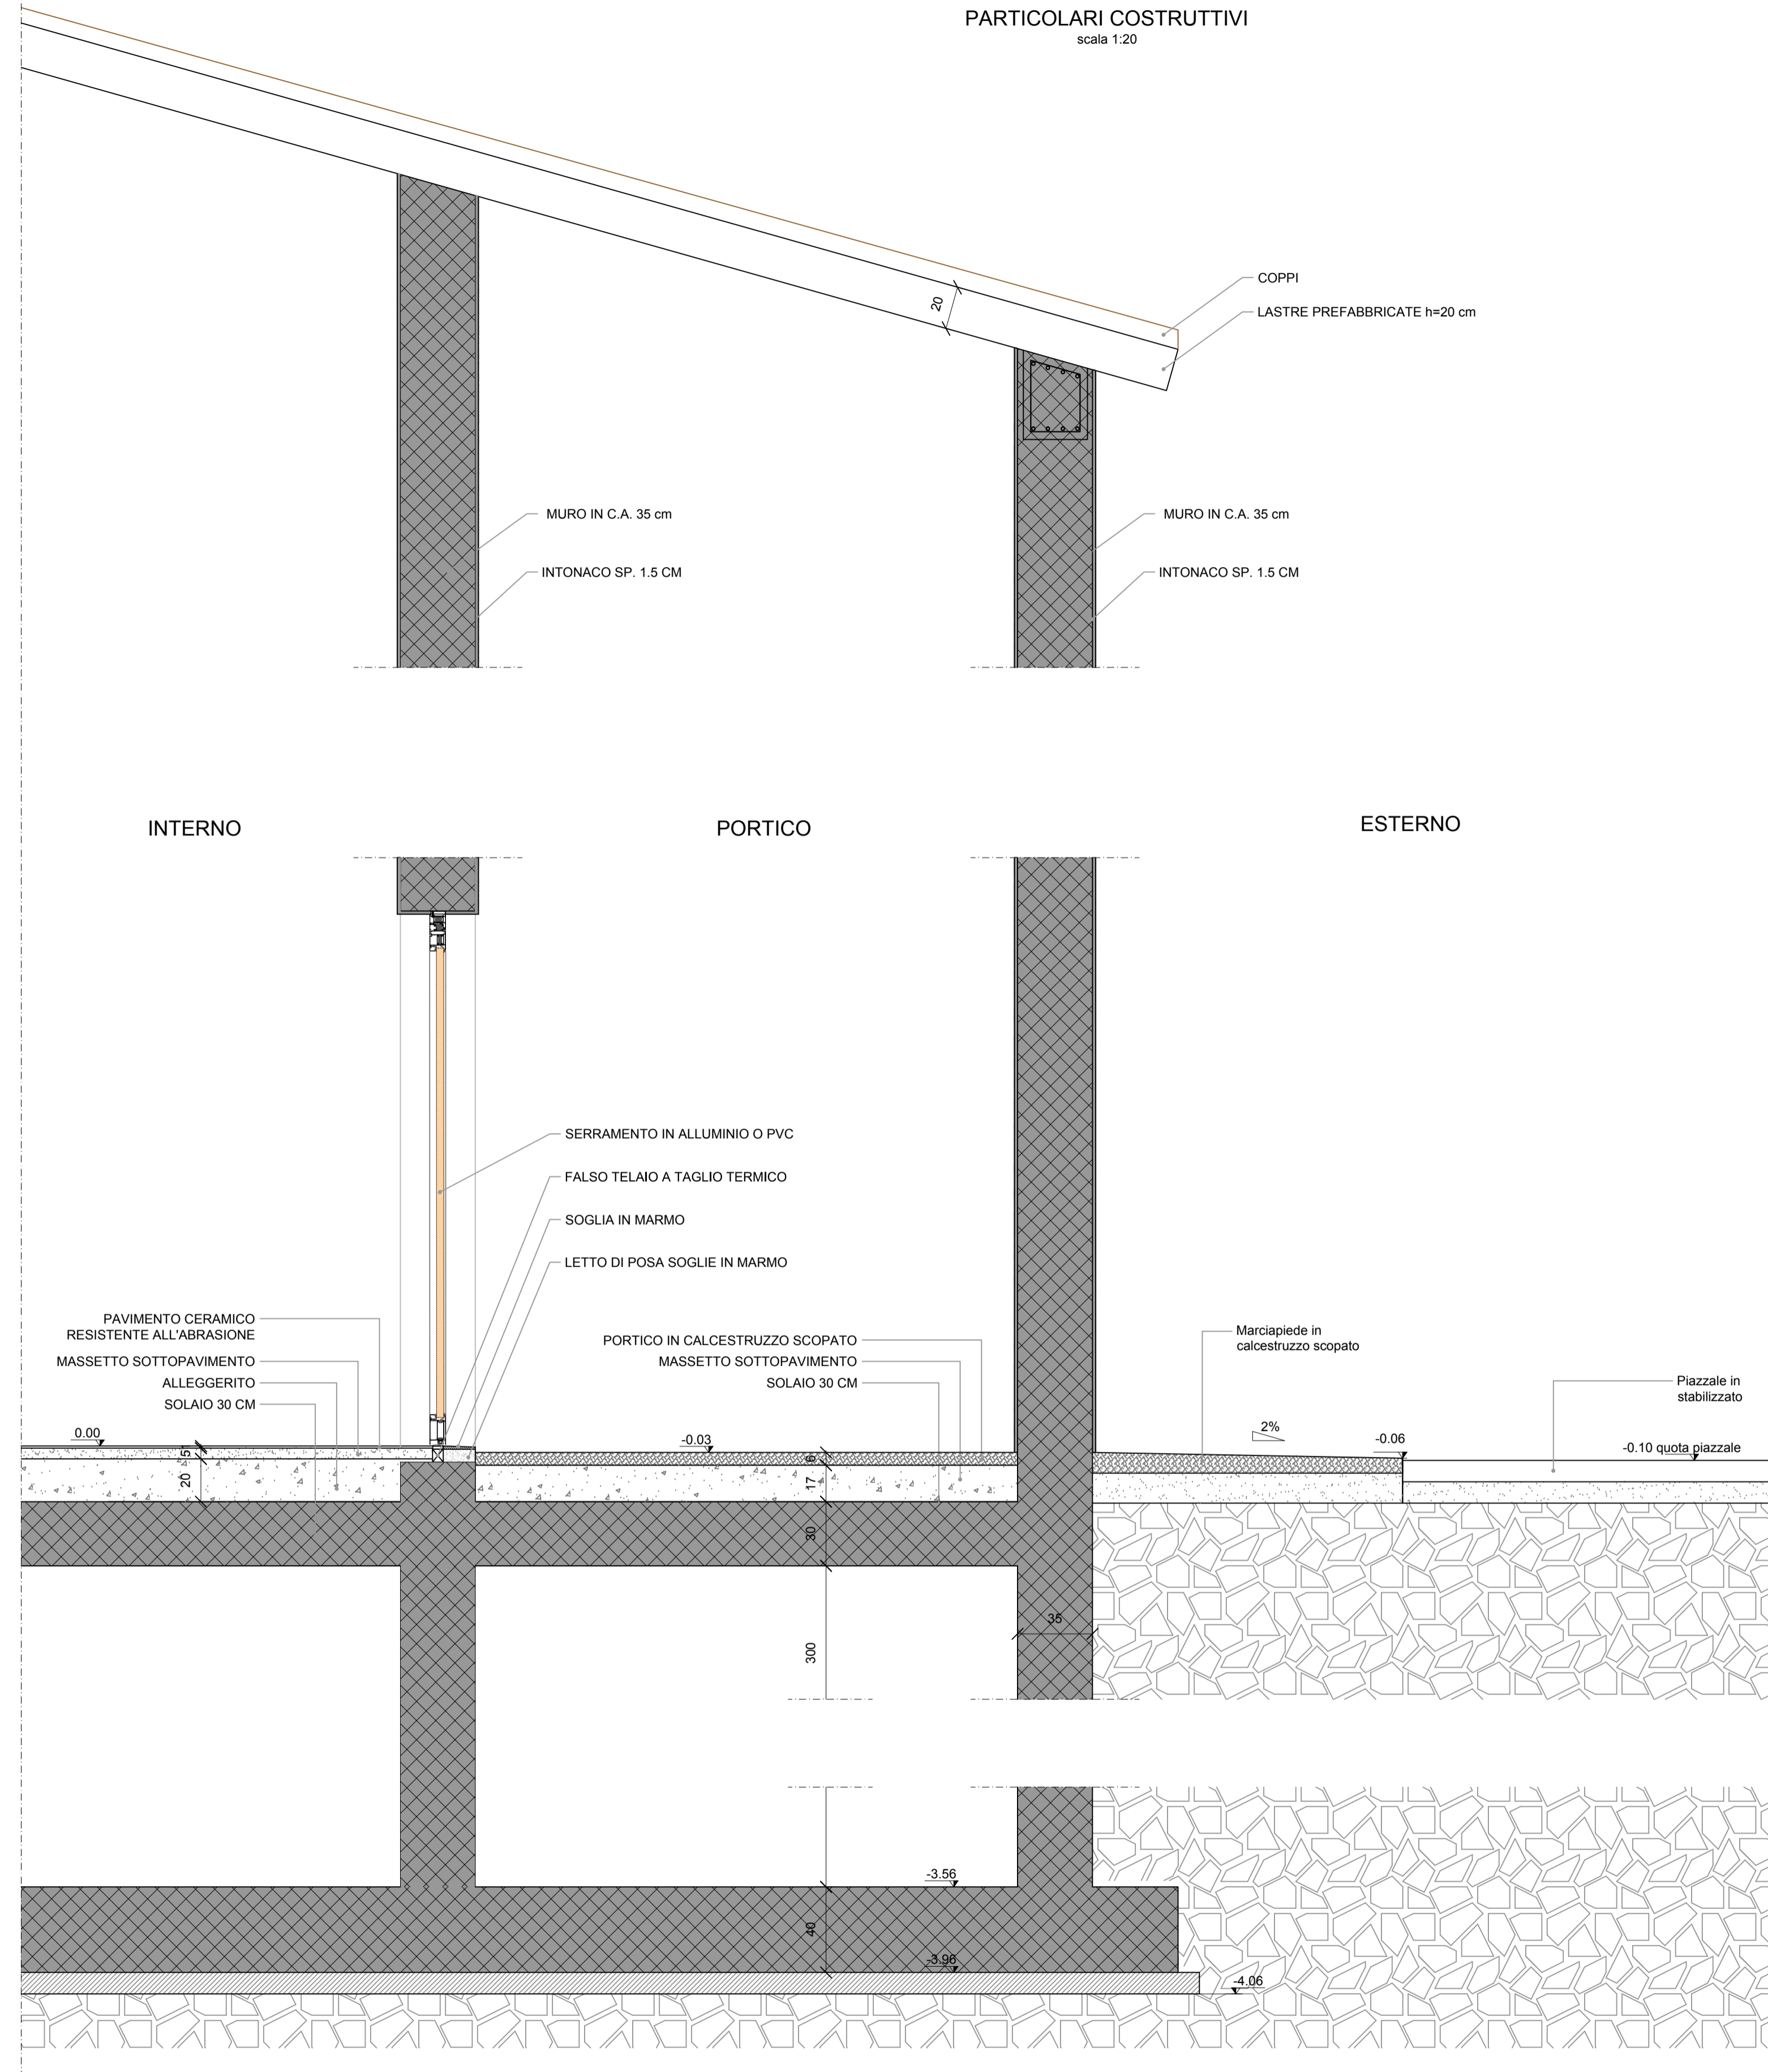

scala 1:20



**TRASFORMAZIONE IRRIGUA DI 780 ETTARI NELLA ZONA DI VAMPORAZZE NEI COMUNI DI SANDRIGO E BRESSANVIDO (VI)**

**CENTRALE DI POMPAGGIO**

**PROGETTO ESECUTIVO**

Allegato:

**PARTICOLARI COSTRUTTIVI**

N.

**AR06**


Data	Descrizione	Rev.	Dis.	Ver.
febbraio 2021	Emissione progetto esecutivo	0	MZ	MB

Cittadella, li .. febbraio 2021 .....

IL PROGETTISTA  
architettonico e strutturale  
ing. Marco Battocchio

IL PROGETTISTA  
opere elettromeccaniche  
ing. Giampaolo Baggio

IL COMMITTENTE:  
Consorzio di bonifica Brenta



**ZONCHEDDU E ASSOCIATI**  
Zanchèdi - Brunello - Zavan - Battocchio - Adelfio - Farnetti

**SIB**

**CONSORZIO DI BONIFICA BRENTA**  
Riva IV Novembre, 15 Cittadella (PD)  
C.F. 0013702033  
Tel. 049-5970822 Fax. 049-5970859  
Email: progetti@consorzio Brenta.it  
Pec: consorzio Brenta@legaimail.com  
www.conorzio Brenta.it

