



| LEGENDA | |
|---------|------------------------------|
| | Pluviali tetti |
| | Civili |
| | Spanti interno |
| | Dilavamento piazzali esterni |

| | |
|--|------------------|
| COMUNE di SAN VITO DI LEGUZZANO PROV. di VICENZA | |
| Elaborato: Planimetria acque | |
| Gennaio 2022 | SCALA 1:250 |
| Committente: Equipe srl | ESSEAMBIENTE SRL |
| consulenza ambientale e sicurezza | |
| Via Keplero n° 9/A - 36078 - VALDAGNO (VI) | |
| C.F. 04271550248 - info@esseambiente.it | |
| San Vito di Leguzzano (VI) Tel. 0445 407662 | |

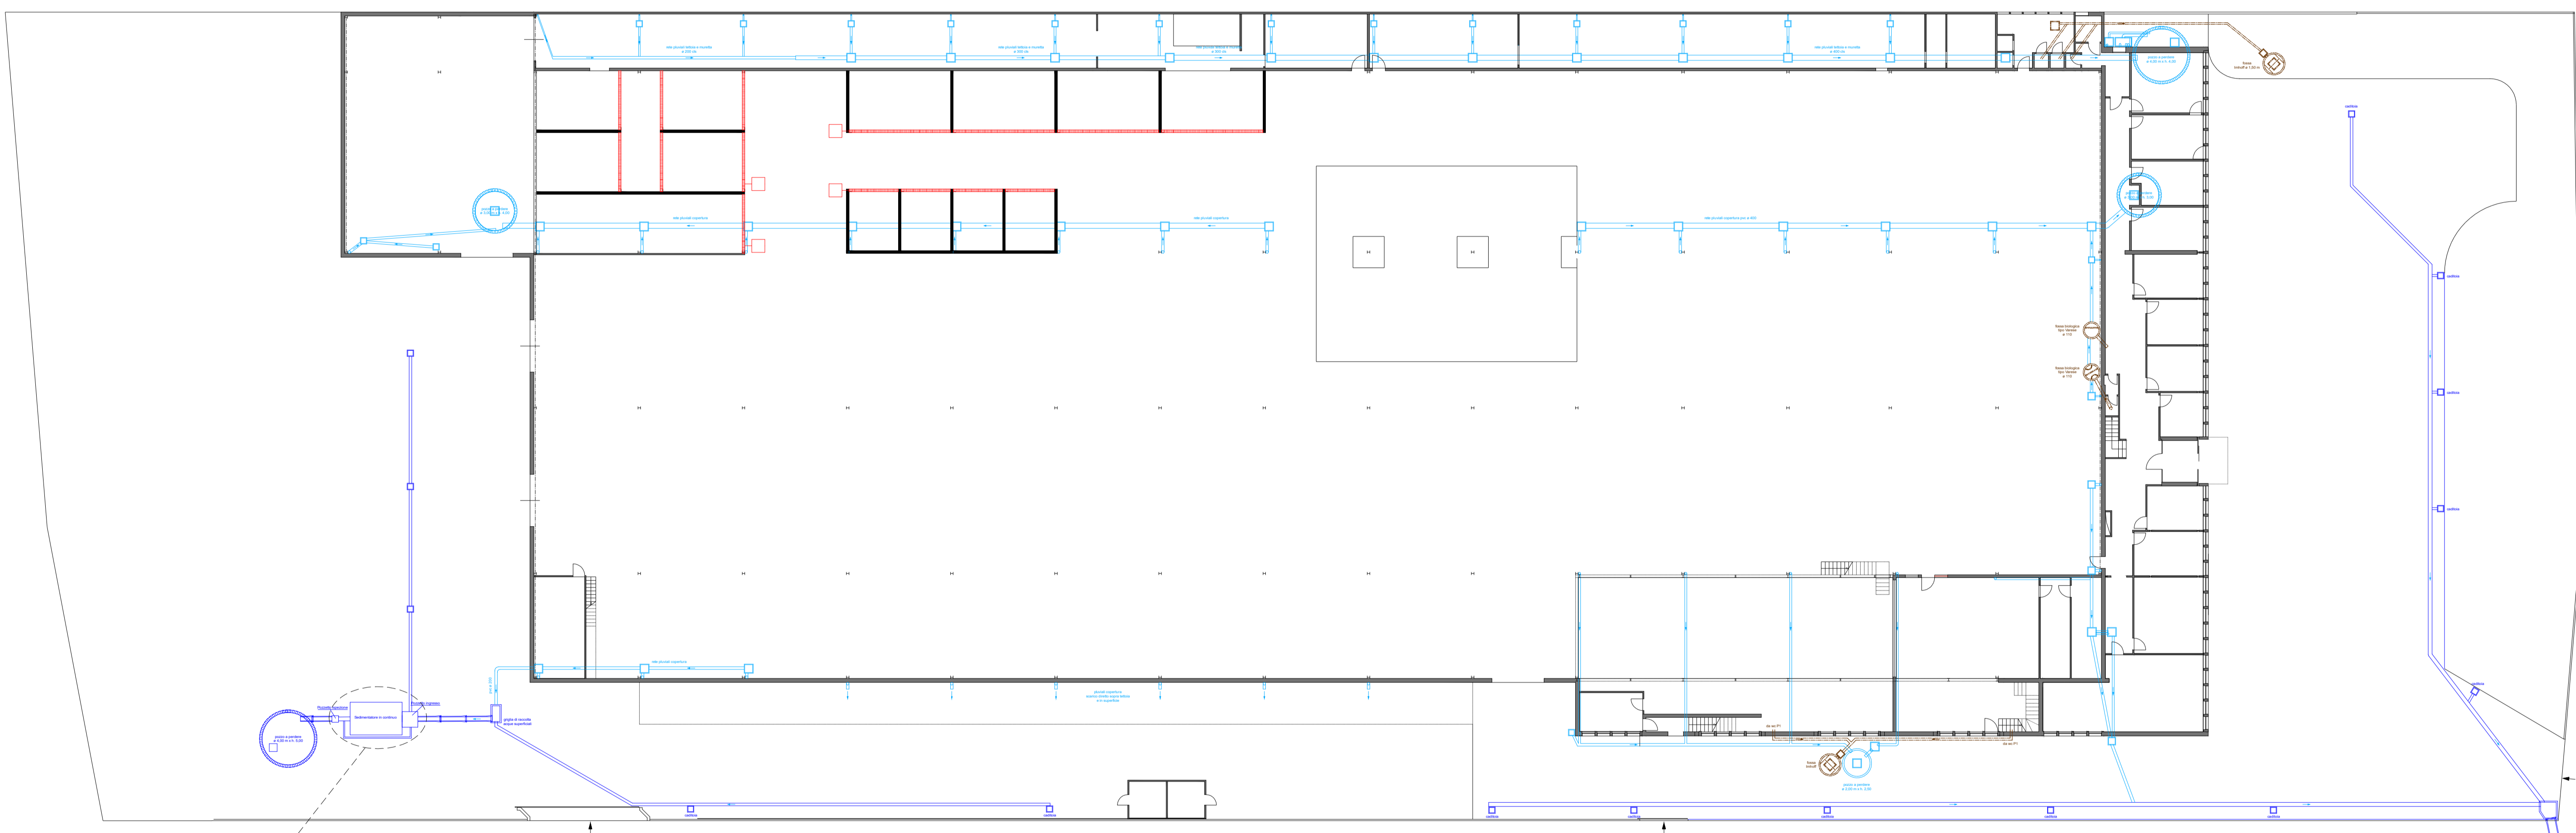

Allaccio alla fognatura mista

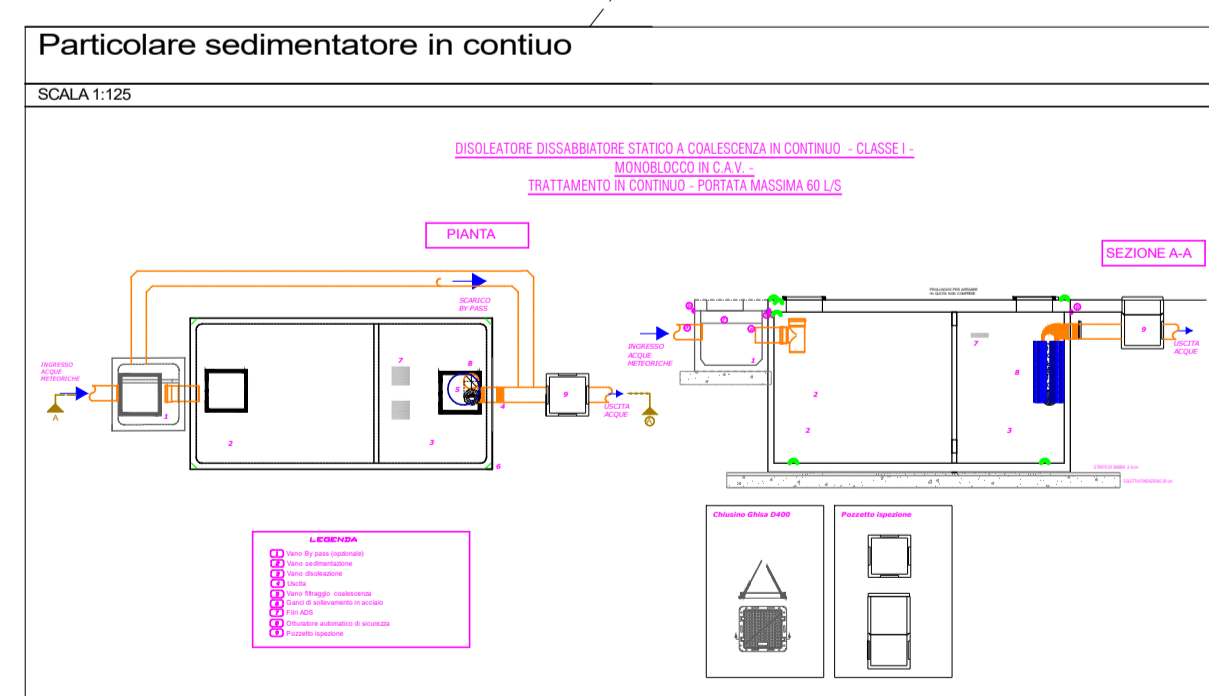

S.P. 46