

COMUNE di SAN VITO DI LEGUZZANO PROV. di VICENZA

Elaborato:
Lay-out impianto

Giugno 2022 SCALA 1:200

Committente:
ESSEAMBIENTE SRL
Equipe srl


ESSEAMBIENTE SRL
consulenza ambientale e sicurezza

Via Kepler n° 9/A - 36078 - VALDAGNO (VI)
C.F. 04271550248 - info@esseambiente.it
Tel. 0445 407862



Possibile Limite 100 m da abitazioni

Limite 100 m da abitazioni

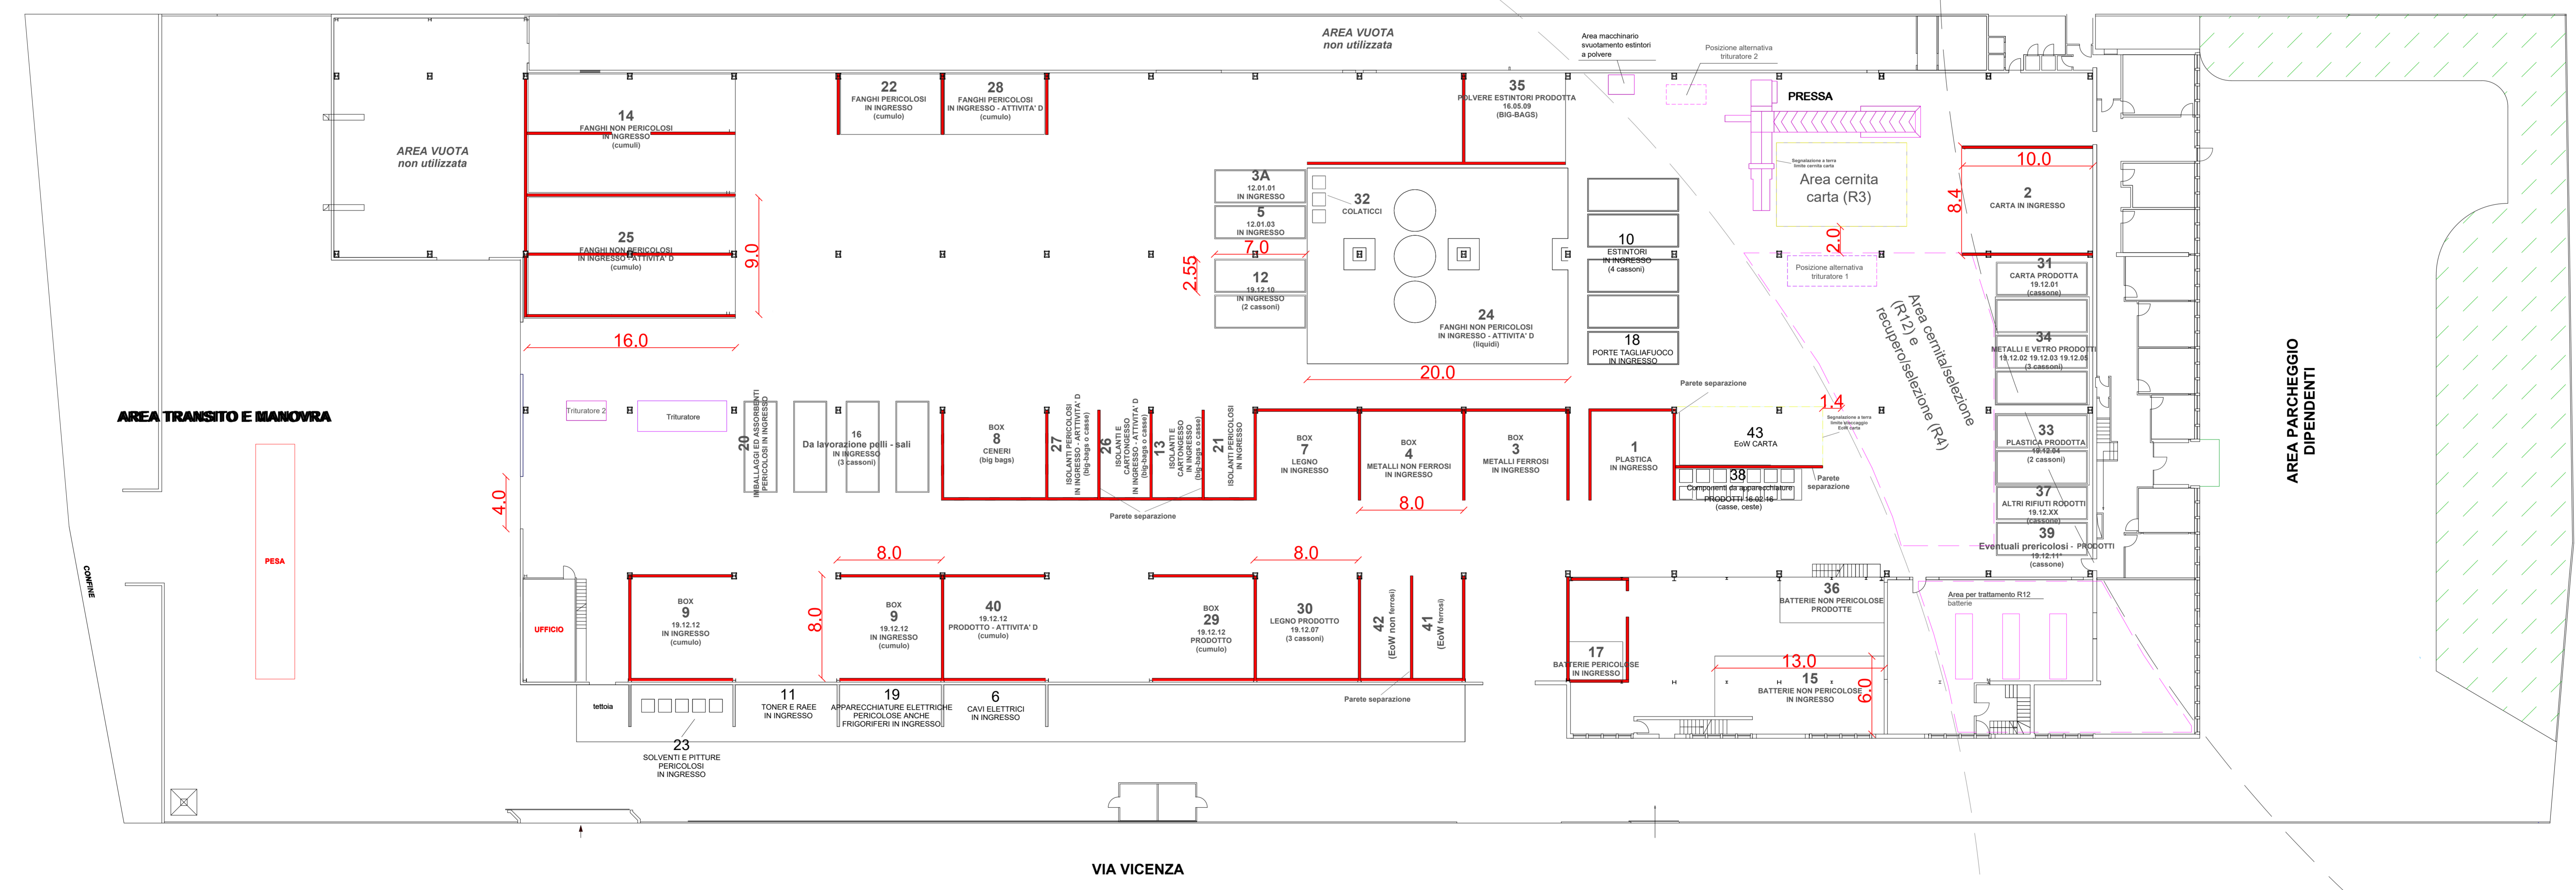

AREA PARCHEGGIO DIPENDENTI

S.P. 46

LEGENDA

Area	Tipologia	EER	
RIFIUTI IN INGRESSO			
Attività recupero (R)			
1	Plastica	02 01 04	rifiuti plastici (ad esclusione degli imballaggi)
		07 02 13	rifiuti plastici
		12 01 05	limatura e trucioli di materiali plastici
		15 01 02	imballaggi in plastica
		16 01 19	plastica
		17 02 03	plastica
		19 12 04	plastica e gomma
		20 01 39	plastica
		07 02 18	scarti di gomma
		16 03 06	Rifiuti organici, diversi da quelli di cui alla voce 16 03 05*
2	Carta	15 01 01	imballaggi in carta e cartone
		15 01 05	imballaggi in materiali compositi
		15 01 06	imballaggi in materiali misti
		03 03 08	Scarti della selezione di carta e cartone destinati ad essere riciclati
		20 01 01	carta e cartone
		19 12 01	carta e cartone
3	Metalli ferrosi	10 02 10	Scagli di laminazione
		10 02 99	Rifiuti non specificati altrimenti
		12 01 02	polveri e particolato di materiali ferrosi
		12 01 99	Limitatamente a scarti di lavorazione di rottame ferroso/lamierino/sfridi
		16 01 17	metalli ferrosi
		16 03 04	Rifiuti inorganici, diversi da quelli di cui alla voce 16 03 03*
		17 04 05	ferro e acciaio
		17 04 07	metalli misti
		19 01 02	materiali ferrosi estratti da ceneri pesanti
		19 12 02	metalli ferrosi
		20 01 40	metalli
		19 10 01	rifiuti di ferro e acciaio
		19 01 18	Rifiuti della pirolisi diversi da quelli di cui alla voce 19 01 17*
		02 01 10	rifiuti metallici
3A		12 01 01	limatura e trucioli di metalli ferrosi
4	Metalli non ferrosi	15 01 04	imballaggi metallici
		16 03 04	Rifiuti inorganici, diversi da quelli di cui alla voce 16 03 03*
		17 04 07	metalli misti
		20 01 40	metalli
		12 01 04	polveri e particolato di materiali non ferrosi
		17 04 01	rame, bronzo, ottone
		17 04 02	alluminio
		17 04 03	piombo
		17 04 04	zinco
		17 04 06	stagno
		19 10 02	rifiuti di metalli non ferrosi
		19 12 03	metalli non ferrosi
		16 01 18	metalli non ferrosi
		02 01 10	rifiuti metallici
5		12 01 03	limatura e trucioli di materiali non ferrosi
6	Cavi	16 01 22	Componenti non specificati altrimenti
		16 01 18	metalli non ferrosi

		16 02 16	Componenti rimossi da apparecchiature fuori uso diversi da quelli di cui alla voce 16 02 15*
		16 03 04	Rifiuti inorganici, diversi da quelli di cui alla voce 16 03 03*
		19 12 03	metalli non ferrosi
		17 04 01	rame, bronzo, ottone
		17 04 11	Cavi diversi da quelli di cui alla voce 17 04 10*
7	Legno	03 01 01	scarti di corteccia e sughero
		03 01 05	segatura, trucioli, residui di taglio, legno, pannelli di truciolare e piallacci diversi da quelli di cui alla voce 030104
		15 01 03	imballaggi in legno
		17 02 01	legno
		19 12 07	legno diverso da quello di cui alla voce 191206
		20 01 38	legno, diverso da quello di cui alla voce 20 01 37
		03 03 01	scarti di corteccia e legno
8	Ceneri e solidi da trattamento acque	10 01 01	ceneri pesanti, scorie e polveri di caldaia (tranne le polveri di caldaia di cui alla voce 10 01 04)
		10 01 02	ceneri leggere di carbone
		10 01 03	ceneri leggere di torba e di legno non trattato
		10 01 15	ceneri pesanti, scorie e polveri di caldaia prodotte dal coincenerimento, diverse da quelle di cui alla voce 10 01 14
		10 01 17	ceneri leggere prodotte dal coincenerimento, diverse da quelle di cui alla voce 10 01 16
		19 01 12	ceneri pesanti e scorie, diverse da quelle di cui alla voce 19 01 11*
9	Da altri impianti trattamento rifiuti	19 12 12	altri rifiuti (compresi materiali misti) prodotti dal trattamento meccanico dei rifiuti, diversi da quelli di cui alla voce 19 12 11
10	Estintori pieni	16 03 04	Rifiuti inorganici, diversi da quelli di cui alla voce 16 03 03*
		16 05 05	Gas in contenitori a pressione, diversi da quelli di cui alla voce 16 05 04*
11	Apparecchiature e toner	20 01 36	Apparecchiature elettriche ed elettroniche fuori uso, diverse da quelle di cui alle voci 20 01 21*, 20 01 23* e 20 01 35*
		16 02 14	Apparecchiature fuori uso, diverse da quelle di cui alle voci da 16 02 09* a 16 02 13*
		16 02 16	Componenti rimossi da apparecchiature fuori uso diversi da quelli di cui alla voce 16 02 15*
		08 03 18	toner per stampa esauriti, diversi da quelli di cui alla voce 08 03 17
12		19 12 10	Rifiuti combustibili (combustibile da rifiuti)
13	Isolanti e cartongesso - non pericolosi	17 06 04	Materiali isolanti, diversi da quelli di cui alle voci 17 06 01* e 17 06 03*
		17 08 02	Materiali da costruzione a base di gesso, diversi da quelli di cui alla voce 17 08 01*
14	Fanghi non pericolosi solidi palabili	19 08 14	Fanghi prodotti da altri trattamenti delle acque reflue industriali, diversi da quelli di cui alla voce 19 08 13*
		03 03 07	Scarti della separazione meccanica nella produzione di polpa da rifiuti di carta e cartone
		03 03 09	Fanghi di scarto contenenti carbonato di calcio
		03 03 10	Scarti di fibre e fanghi contenenti fibre, riempitivi e prodotti di rivestimento generati dai processi di separazione meccanica
		03 03 11	Fanghi prodotti dal trattamento in loco degli effluenti, diversi da quelli di cui la voce 03 03 10*
		07 01 12	fanghi prodotti dal trattamento in loco degli effluenti, diversi da quelli di cui alla voce 07 01 11*
		08 01 12	Fanghi prodotti da pitture e vernici, diversi da quelli di cui alla voce 08 01 13*

		08 01 14	Fanghi prodotti da pitture e vernici, diversi da quelli di cui alla voce 08 01 13*
15	Batterie non pericolose	16 06 05	Altre batterie ed accumulatori
		20 01 34	Batterie e accumulatori diversi da quelli di cui alla voce 200133
16	Da lavorazione pelli (cloruro di sodio)	04 01 99	rifiuti non specificati altrimenti
17	Batterie pericolose	20 01 33*	Batterie e accumulatori di cui alle voci 16 06 01*, 16 06 02* e 16 06 02* nonché batterie e accumulatori non suddivisi contenenti tali batterie
18	Porte tagliafuoco	17 06 03*	Altri materiali isolanti contenenti o costituiti da sostanze pericolose
19	Apparecchiature pericolose	20 01 35*	Apparecchiature elettriche ed elettroniche fuori uso, diverse da quelle di cui alla voce 20 01 21* e 20 01 23*, contenenti componenti pericolosi
		16 02 13*	Apparecchiature fuori uso, contenenti componenti pericolosi diversi da quelli di cui alle voci 16 02 09* e 16 02 12*
		16 02 15*	Componenti pericolosi rimossi da apparecchiature fuori uso
20	Imballaggi e materiali assorbenti pericolosi	15 01 10*	Imballaggi contenenti residui di sostanze pericolose o contaminati da tali sostanze
		15 01 11*	Imballaggi metallici contenenti matrici solide porose pericolose (ad esempio amianto), compresi i contenitori a pressione vuoti
		15 02 02*	Assorbenti, materiali filtranti (inclusi filtri dell'olio non specificati altrimenti), stracci e indumenti protettivi, contaminati da sostanze pericolose
		20 01 21*	Tubi fluorescenti ed altri rifiuti contenenti mercurio
21	Isolanti - pericolosi	17 06 03*	Altri materiali isolanti contenenti o costituiti da sostanze pericolose
22	Fanghi pericolosi solidi palabili	19 02 05*	fanghi prodotti da trattamenti chimico-fisici, contenenti sostanze pericolose
		19 08 13*	fanghi contenenti sostanze pericolose prodotti da altri trattamenti delle acque reflue industriali
		19 08 11*	fanghi prodotti dal trattamento biologico delle acque reflue industriali, contenenti sostanze pericolose
		12 01 18*	Fanghi metallici (fanghi di rettifica, affilatura e lappatura) contenenti oli
		08 01 13*	Fanghi prodotti da pitture e vernici, contenenti solventi organici o altre sostanze pericolose
		14 06 05*	Fanghi o rifiuti solidi, contenenti altri solventi
23	Pitture, vernici e solventi	08 01 11*	Pitture e vernici di scarto, contenenti solventi organici o altre sostanze pericolose
		14 06 03*	Altri solventi e miscele di solventi

Area	Tipologia		EER	
RIFIUTI IN INGRESSO				
Attività smaltimento (D)				
24		Fanghi non pericolosi liquidi - Attività D	20 03 04	Fanghi delle fosse settiche
			20 03 06	Rifiuti della pulizia delle fognature
			19 08 14	Fanghi prodotti da altri trattamenti delle acque reflue industriali, diversi da quelli di cui alla voce 19 08 13*
25	Non pericolosi	Fanghi non pericolosi solidi palabili - Attività D	19 08 14	Fanghi prodotti da altri trattamenti delle acque reflue industriali, diversi da quelli di cui alla voce 19 08 13*
			07 01 12	Fanghi prodotti dal trattamento in loco degli effluenti, diversi da quelli di cui alla voce 07 01 11
			04 01 06	fanghi prodotti in particolare dal trattamento in loco degli effluenti contenenti cromo
			04 01 07	fanghi prodotti in particolare dal trattamento in loco degli effluenti non contenenti cromo
26		Isolanti - non pericolosi - Attività D	17 06 04	Materiali isolanti, diversi da quelli di cui alle voci 17 06 01* e 17 06 03*
27		Isolanti - pericolosi -Attività D	17 06 03*	Altri materiali isolanti contenenti o costituiti da sostanze pericolose
28	Pericolosi	Fanghi pericolosi palabili - attività D	19 02 05*	fanghi prodotti da trattamenti chimico-fisici, contenenti sostanze pericolose
			19 08 13*	fanghi contenenti sostanze pericolose prodotti da altri trattamenti delle acque reflue industriali
			19 08 11*	fanghi prodotti dal trattamento biologico delle acque reflue industriali, contenenti sostanze pericolose

Area	Tipologia	EER			
RIFIUTI PRODOTTI					
Attività recupero (R)					
29	Misto	19 12 12	Altri rifiuti prodotti dall'attività - non pericolosi		
30	Legno	19 12 07	Legno diverso da quello di cui alla voce 19 12 06*		
31	Carta	19 12 01	Area carta prodotta		
32	Non pericolosi	Colaticci da stoccaggi metalli	Codice in funzione della tipologia di colaticcio prodotto (per es. 16 10 02, 12 01 09* o 13 02 08*)	Colaticci	
33		Plastica	19 12 04	Plastica prodotta	
34		Area unica cassoni	19 12 02	Metalli ferrosi prodotti	
			19 12 03	Metalli non ferrosi prodotti	
			19 12 05	Vetro	
35		Polvere da estintori	16 05 09	Sostanze chimiche di scarto diverse da quelle di cui alle voci 16 05 06*, 16 05 07* e 16 05 08*	
36		Batterie non pericolose	16 06 05	Altre batterie ed accumulatori	
37			19 12 xx	Contenitori rifiuti autoprodotti	
38			16 02 16	Componenti rimossi da apparecchiature fuori uso, diversi da quelli di cui alla voce 16 02 15*	
39		Pericolosi	Pericolosi	19 12 11* e codici specifici per rifiuti pericolosi (es. batterie al piombo EER 16 06 01*, contenitori etichettati EER 15 01 10*)	Altri rifiuti (compresi materiali misti) prodotti dal trattamento meccanico dei rifiuti, contenenti sostanze pericolose

Area	Tipologia		EER	
RIFIUTI PRODOTTI				
Attività smaltimento (D)				
40	Non pericolosi	Attività D	19 12 12	Altri rifiuti prodotti dall'attività - non pericolosi

Area	Tipologia	Area
EoW		
41	EoW di Ferrosi	Cumulo e contenitori per tipologia
42	EoW di Non ferrosi	Cumulo e contenitori per tipologia
43	EoW carta	Cumulo