



LEGENDA	
	Pluviali tetti
	Civili
	Caditoie intercettazioni colatiche
	Dilavamento piazzali esterni

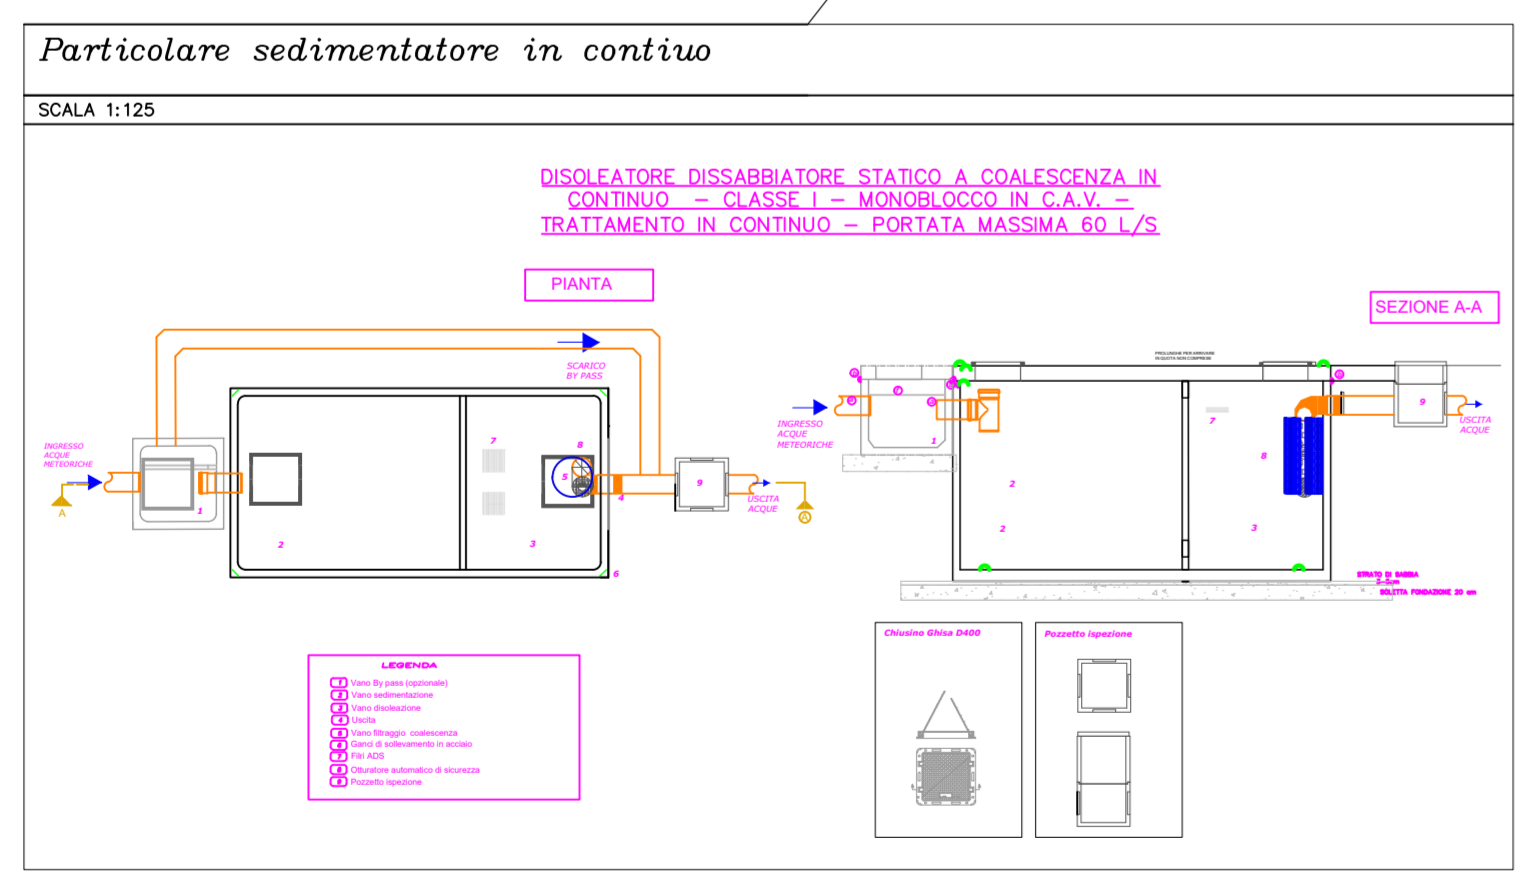

COMUNE di SAN VITO DI LEGUZZANO PROV. di VICENZA	
Elaborato:	Progetto n. 19 acque
Giugno 2022	SCALA 1:200
Committente:	ESSEAMBIENTE SRL
Equipe srl	consulenza ambientale e sicurezza
Via Venezia n.11	Via Kapellero n° 9/A - 36078 - VALDAGNO (VI)
San Vito di Leguzzano (VI)	C.F. 04271550248 - info@esseambiente.it
	Tel. 0445-437652

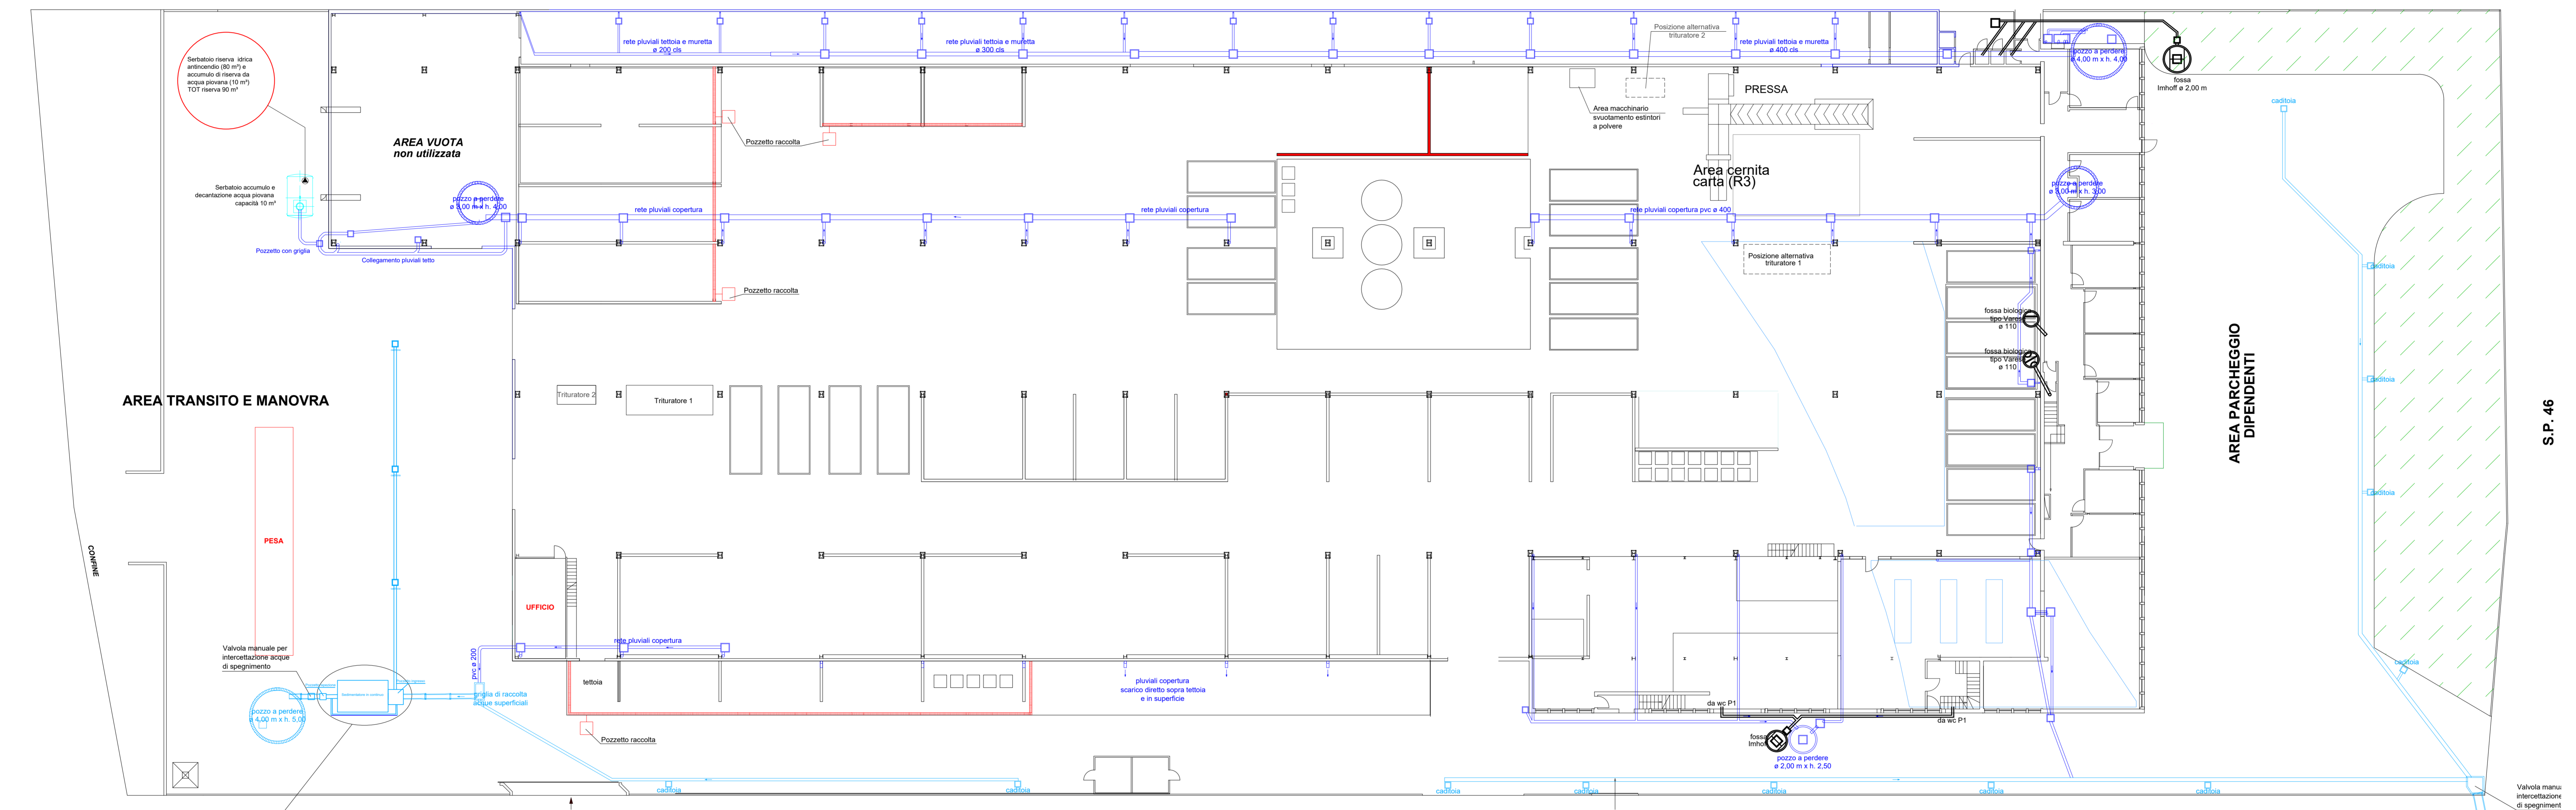

VIA VICENZA

S.P. 46

Valvola manu intercettazione di spegnimen

verso il ponte presso Lagami Passivato Srl e alla rete fognaria mista esistente di Via Vicenza