Comune di Noventa Vic.
Provincia di Vicenza

Oggetto

DOMANDA DI ALLACCIAMENTO AL SISTEMA FOGNARIO

Allegato:

Estratto di mappa sc. 1:2000
Estratto di p.r.g. sc. 1:2000
Planimetria sc 1:250

Data
marzo 2007

Committente

Filippi s.n.c.

Studio Associato Zanella
Architettura - Urbanistica - Ingegneria

Zanella Adriano Geometra
Zanella Alessandra Architetto
Zanella Alice Pianificatore Territoriale Ambientale
Sinigaglia Lamberto Geometra

timbro e firma

Sede:
Lat.le piazza IV Novembre, 74/6
36025 Noventa Vicentina VI
tel 0444.787040 - 0444.760099 info@studiozanella.it
fax 0444.787326 www.studiozanella.it

A termini di legge ci riserviamo la proprietà di questo disegno con divieto di riprodurlo o di renderlo noto, anche in parte, a terzi o a Ditte concorrenti senza nostra autorizzazione scritta. Legge 633 art. 9 e 99 del 22/04/1947.

ESTRATTO DI PRG
sc. 1:2000

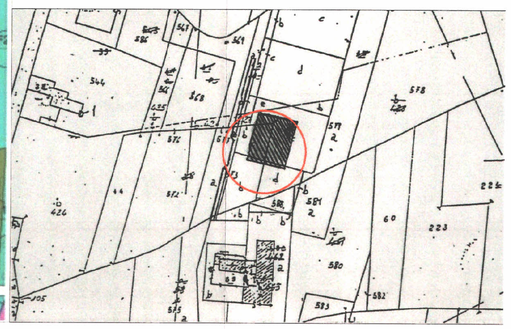

ESTRATTO DI PRG
sc. 1:2000
Fg.11 mapp. 41/d, 427/b, 462/b, 571/e, 573/c, 575/b, 579/c, 581/b, 588/a.

Area oggetto d'intervento.

LEGENDA

	POZZETTI CADITOIA
	POZZETTI DI RACCORDO
	POZZETTO DI ISPEZIONE da 0.5 mc
	RETE ACQUE PLUVIALI
	POZZETTO STRADALE DI LINEA

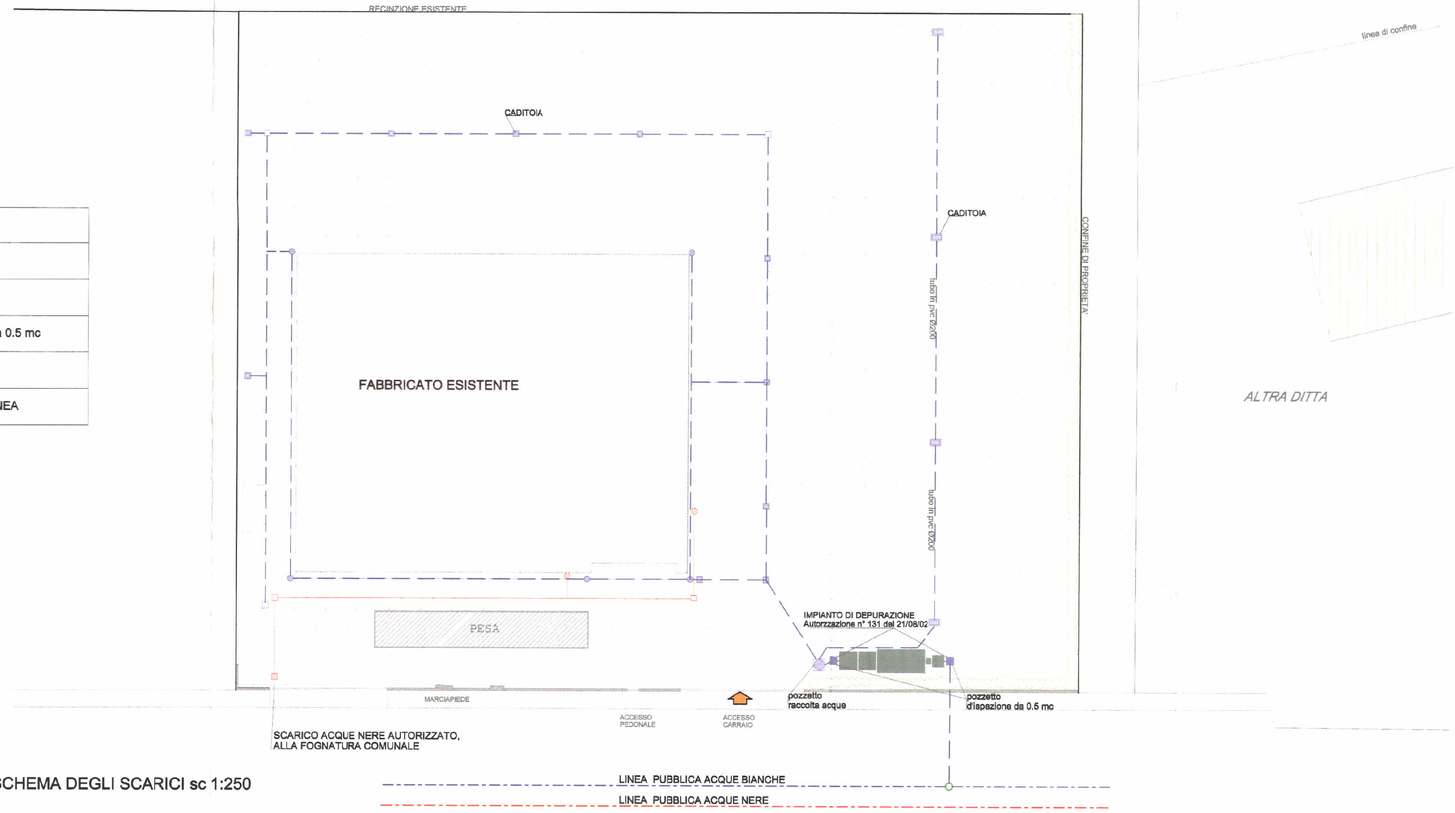

PLANIMETRIA AREE ESTERNE E SCHEMA DEGLI SCARICI sc 1:250

Comune di	Noventa Vicentina
Provincia di	Vicenza
Scala	1:250
File	A3.10 Tav. Domanda di Allacciamento al sistema fognario Marzo 2007
Data	01.09.22
Disegnato da	Ing. Francesco Rampazzo
Controllato da	Ing. Francesco Rampazzo
Approvato da	Ing. Francesco Rampazzo

Ing. Francesco Rampazzo
Via Molino, 1 - 35010 Vigonza (PD)
C.F. RMPFNC81C07C964A
P.I. 04381170283
Tel. +39 347 2629682
Email: f.rampazzo@cmrstudio.it
Web: www.cmrstudio.it

Riproposizione grafica della planimetria degli scarichi attualmente autorizzata

A3.10

Filippi Ecologia

DOMANDA DI RINNOVO E MODIFICA/AGGIORNAMENTO
DEL PROVV.TO n. 019/suolo rifiuti/2013 del 06/03/2013

IL PROGETTISTA	COMMITTENTE	IMPRESA
Ordine degli Ingegneri della Provincia di Padova FRANCESCO RAMPAZZO INGEGNERE Sez. A - n° 5193 SETTORI: CIVILE e AMBIENTALE Ing. Francesco Rampazzo *firmato digitalmente*		Filippi Simone Amministratore Unico *firmato digitalmente*

Ai sensi e per gli effetti degli articoli 1, 2 e 99 della legge 633 del 22 aprile 1941, ci riserviamo la proprietà intellettuale e materiale di questo elaborato e facciamo espresso divieto a chiunque di renderlo noto a terzi o di riprodurlo anche in parte, senza la nostra preventiva autorizzazione scritta.