







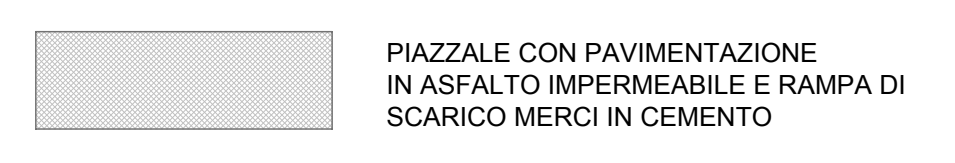
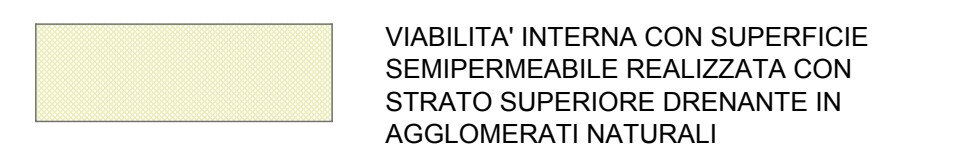
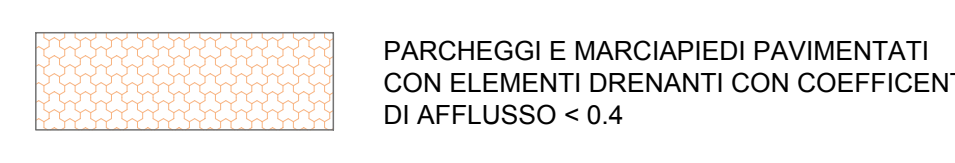
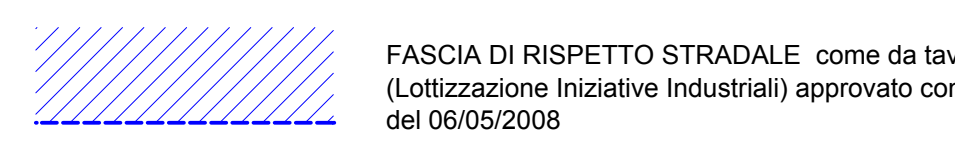



LEGENDA :

-  RETE ACQUE NERE
-  SIFONE "FIRENZE"
-  POZZETTO ISPEZIONE COMUNALE
-  SFIATO COLONNE
-  RETE ACQUE METEORICHE SOGGETTE A TRATTAMENTO DI PRIMA PIOGGIA
-  POZZETTO ISPEZIONE COMUNALE
-  CADITOIA SIFONATA
-  RETE ACQUE PLUVIALI PLUVIALE DI COPERTURA


SUPERFICIE SOGGETTE AL TRATTAMENTO DELLE ACQUE DI PRIMA PIOGGIA

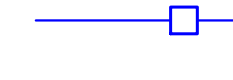-  PIAZZALE CON PAVIMENTAZIONE IN ASFALTO IMPERMEABILE E RAMPA DI SCARICO MERCI IN CEMENTO
-  VASCHETTA INTERNA CON SUPERFICIE SEMPERMEABILE REALIZZATA CON STRATO SUPERIORE DRENANTE IN ACCUMERENTI NATURALI
-  PARCHEGGI E MARCIAPEDI PAVIMENTATI CON ELEMENTI DRENANTI CON COEFFICIENTE DI AFFLUSSO < 0,4
-  FASCIA DI RISPETTO STRADALE come da tav. 9 S.U.A. (Lottizzazione Iniziative Industriali) approvato con D.C.C. n.23 del 06/05/2008


PART. PAVIMENTAZIONE IN ASFALTO DRENANTE

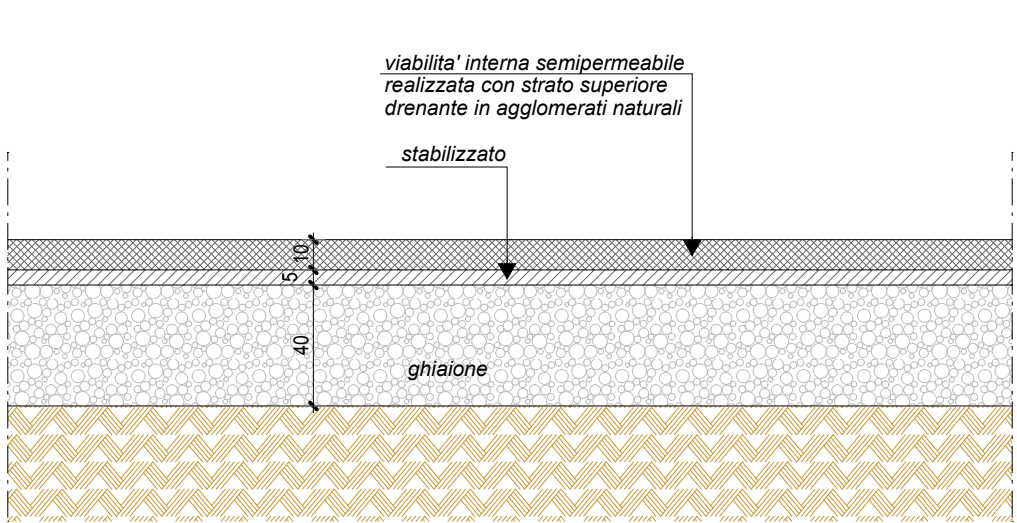



DISPOSIZIONE PLANIMETRICA scala 1:50

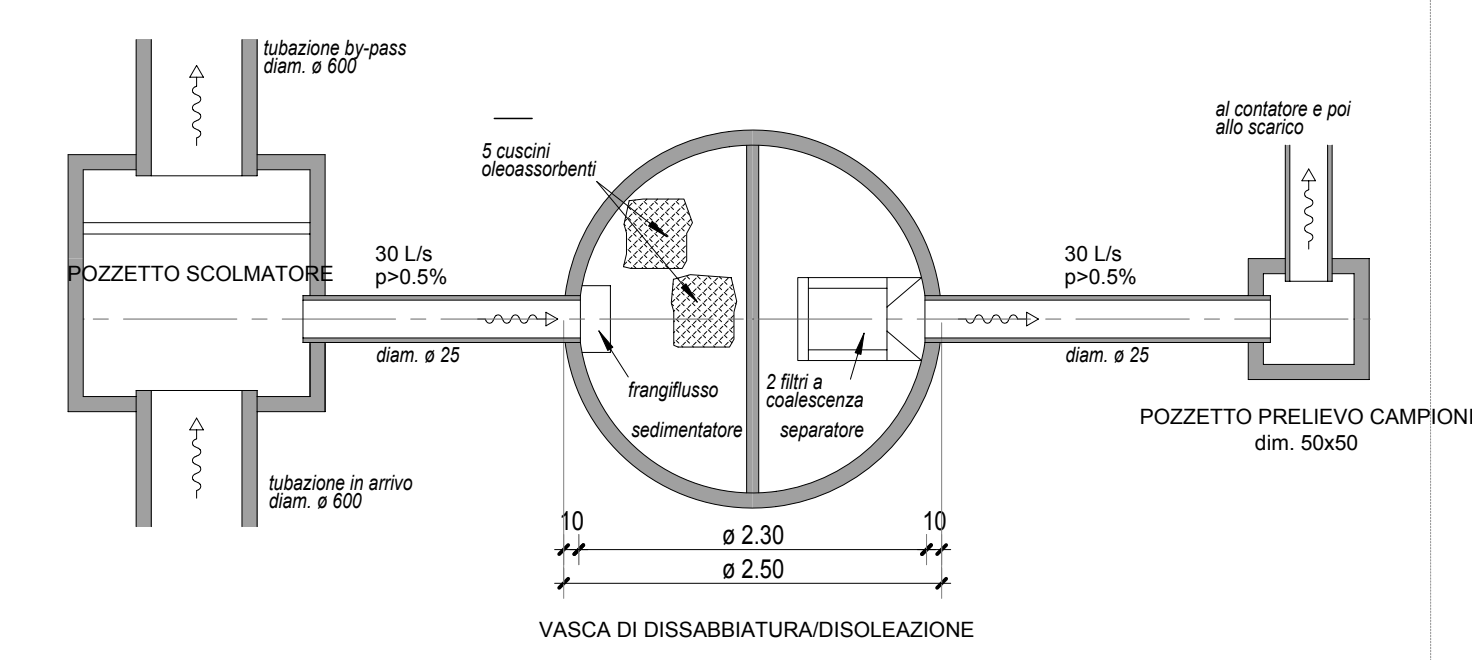


PROSPETTO SEZIONATO VASCHE scala 1:50

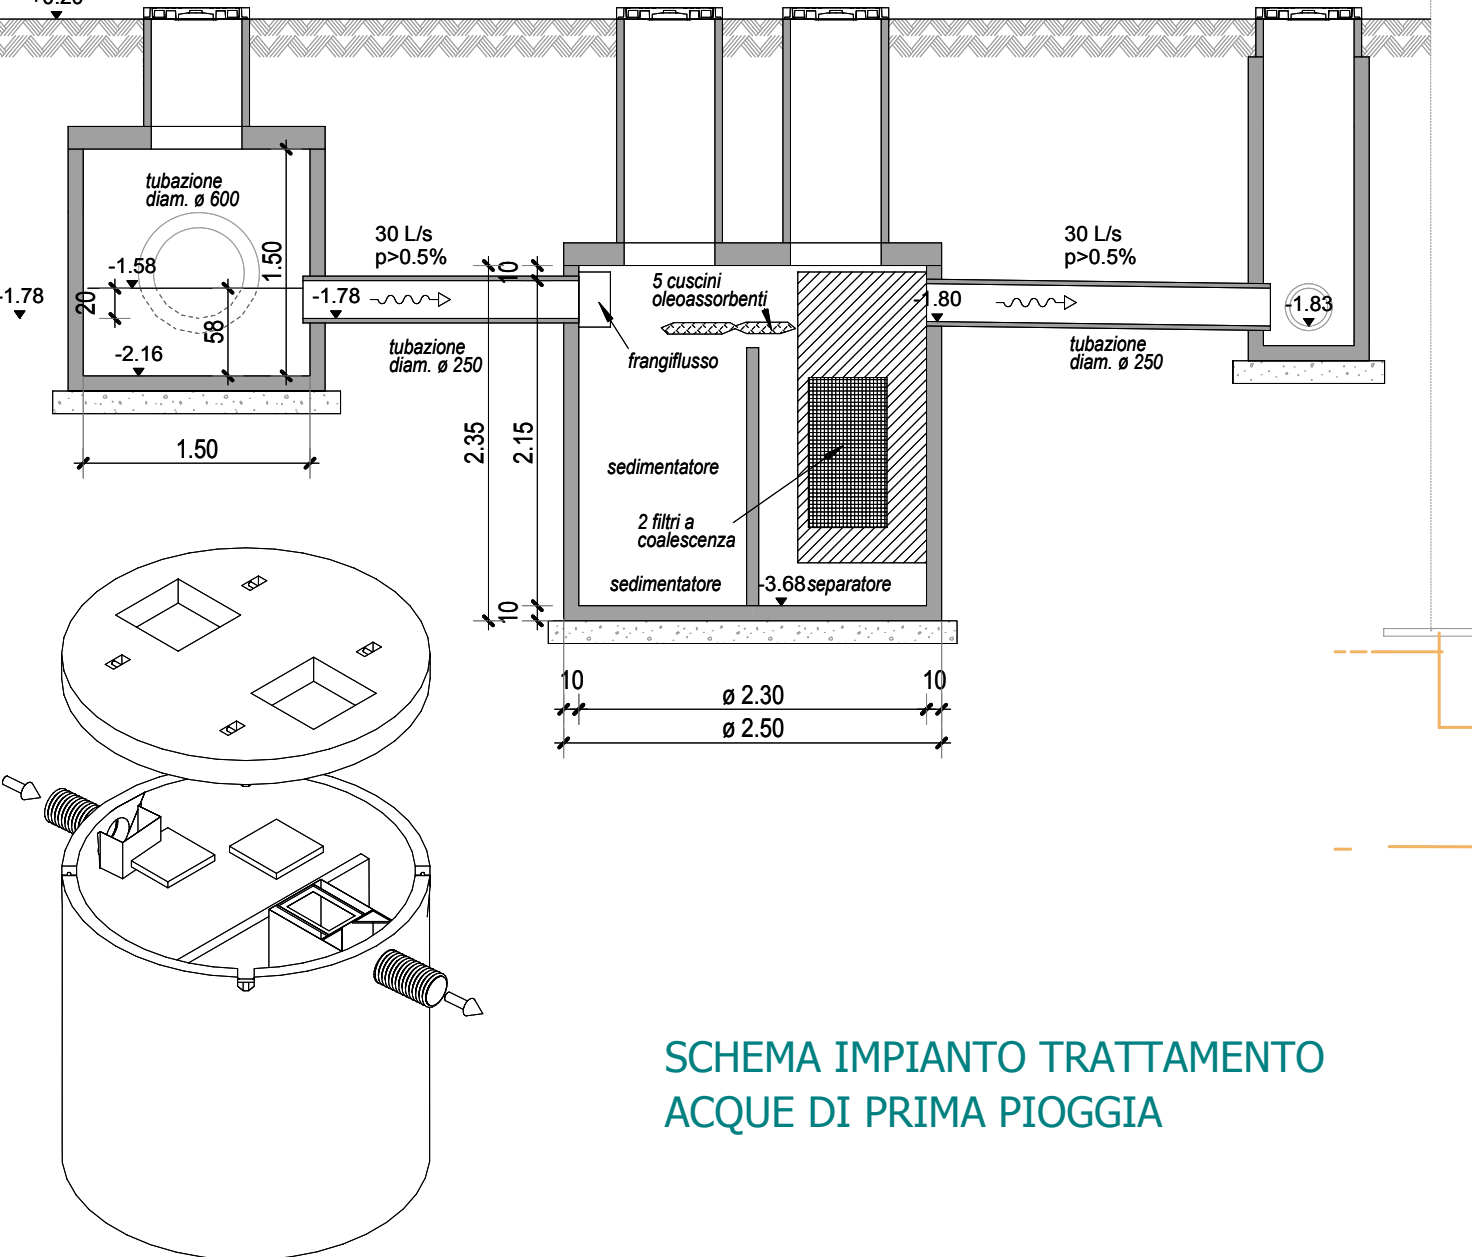


SCHEMA IMPIANTO TRATTAMENTO ACQUE DI PRIMA PIOGGIA

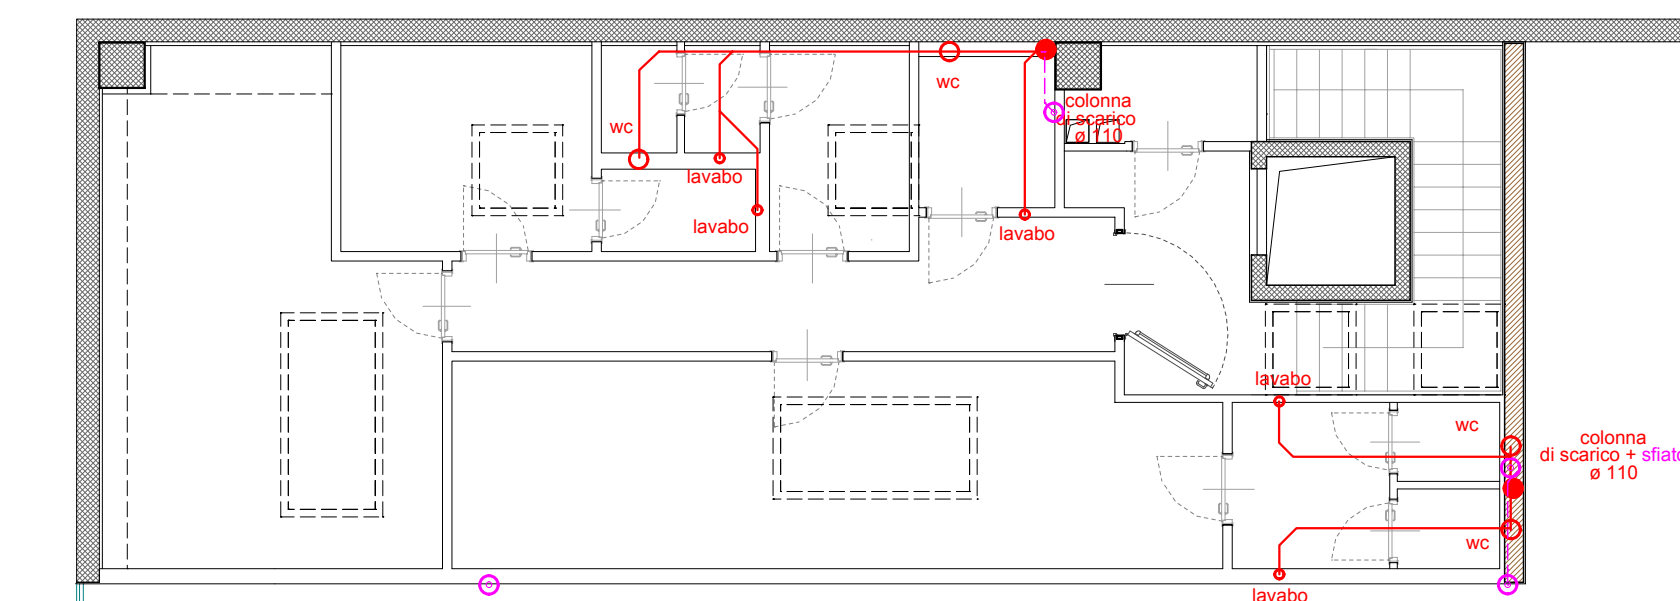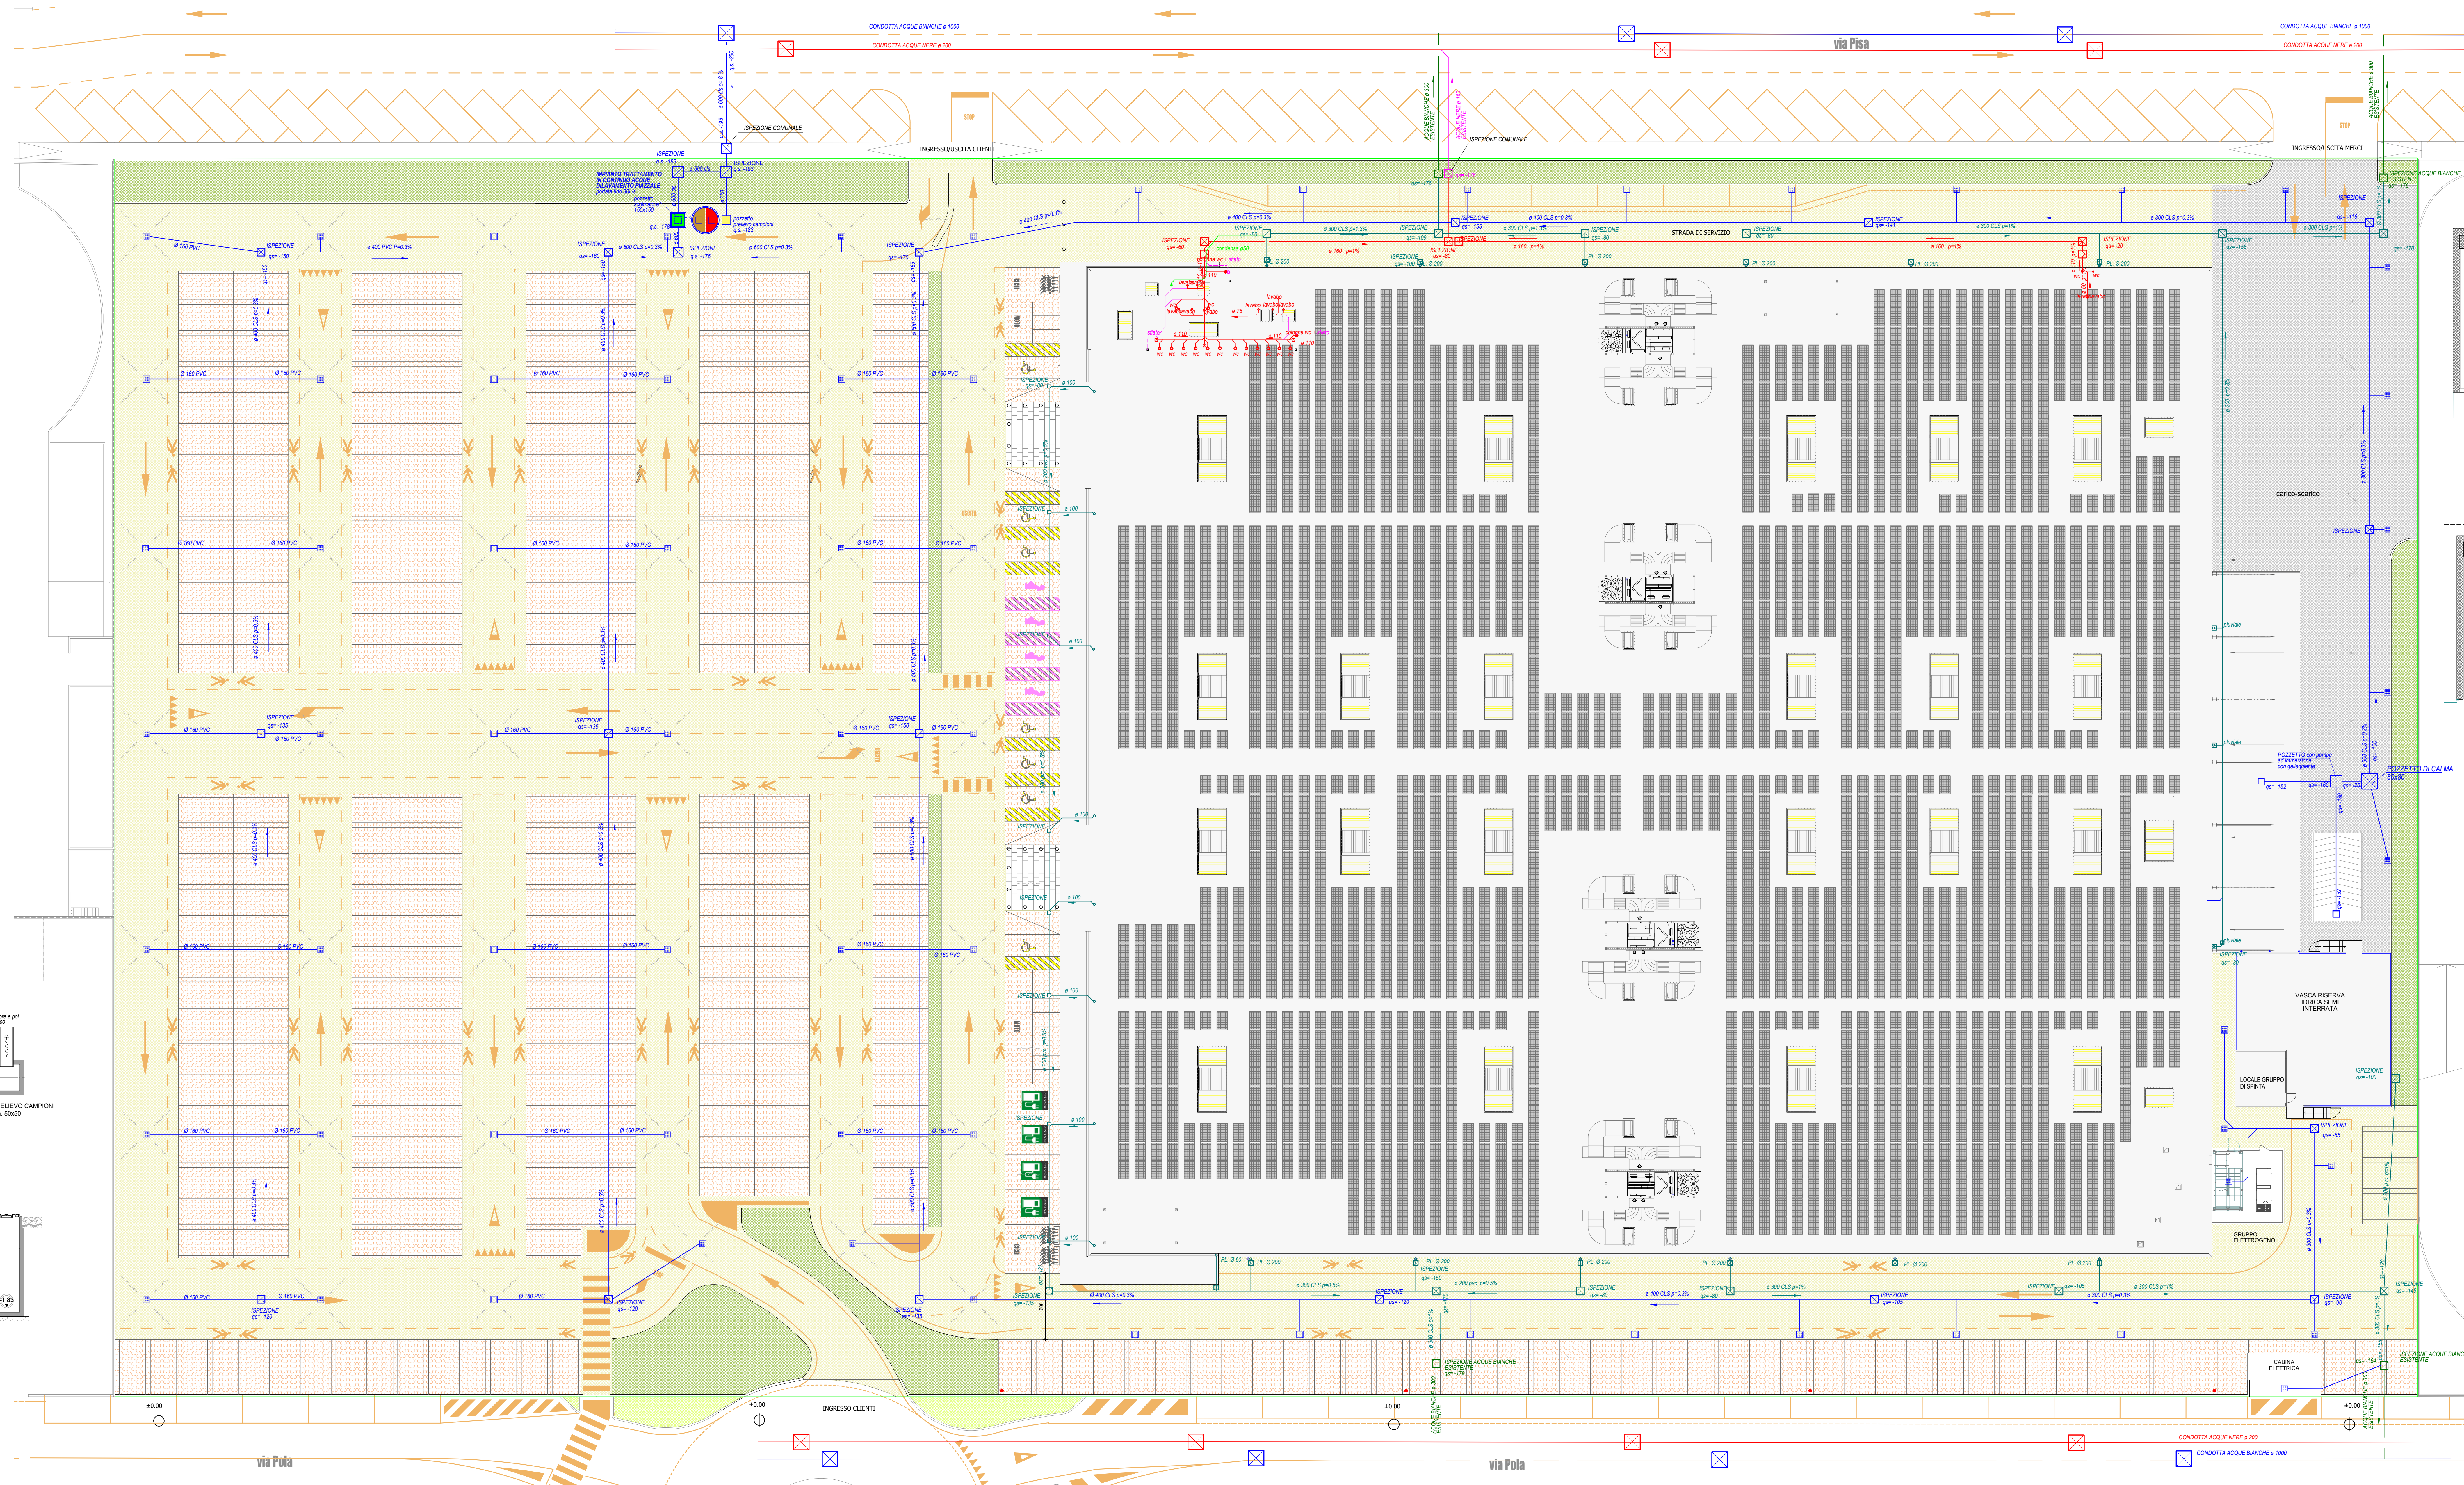

DETTAGLIO SCARICHI PIANO PRIMO - SCALA 1:100

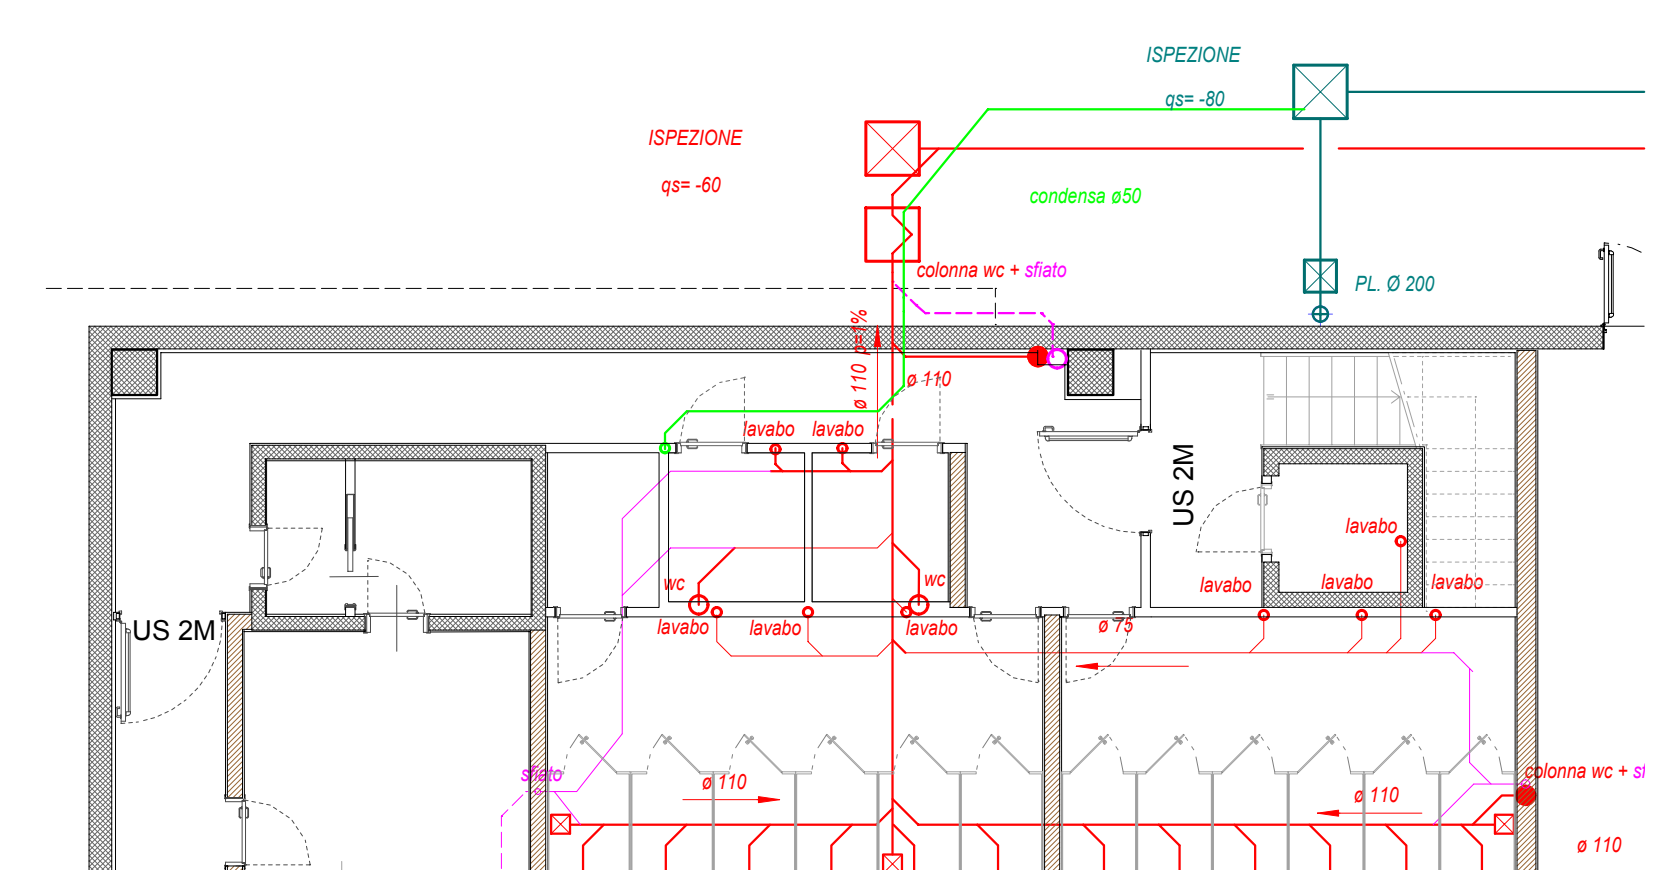

DETTAGLIO SCARICHI PIANO TERRA - SCALA 1:100

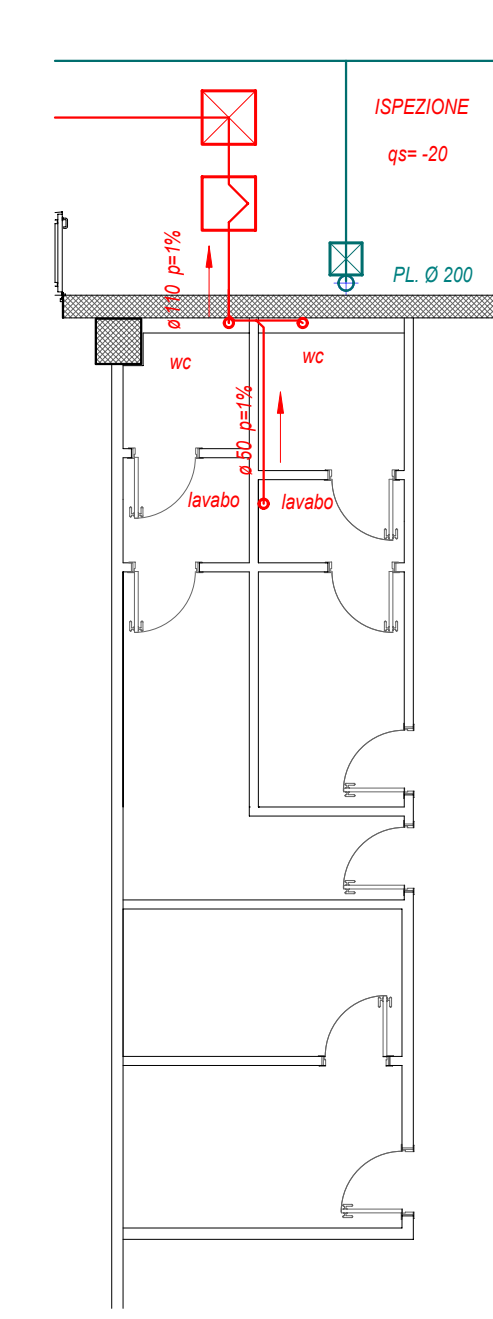

DETTAGLIO SCARICHI PIANO TERRA - SCALA 1:100

ALLEGATO 22

INIZIATIVE INDUSTRIALI S.p.A.

PROROGA DETERMINAZIONE N° 912 DEL 10/02/2017 VALUTAZIONE IMPATTO AMBIENTALE EDIFICI A-E PARCO COMMERCIALE "LE PIRAMIDI"

COMUNE DI TORRI DI QUARTESOLO

COSTRUZIONE DI UN EDIFICIO AD USO COMMERCIALE CON RELATIVE RECINZIONI E PASSI CARRAI IN VIA POLA DENOMINATO EDIFICIO "A"

OGGETTO:	PIANTA COPERTURA E SCARICHI	TAV. N.	03
SCALA:	1:200-1:100	DATA:	Maggio 2019
FILE:	16103-PA372	FILE:	16103-PA372
COMITENTE:		PROGETTISTA:	
		DEL LAVORI:	