



STRALCIO TAV. 6 "INDIVIDUAZIONE DEGLI STANDARDS" VARIANTE AL S.U.A. "LOTTIZZAZIONE INIZIATIVE INDUSTRIALI" APPROVATA CON D.G.C. N. 12 DEL 07/02/2019 - SCALA 1:500

- Legenda**
- Pp Parcheggi pubblici
 - Sup. a standard rimossi
 - Sup. a standard aggiunti

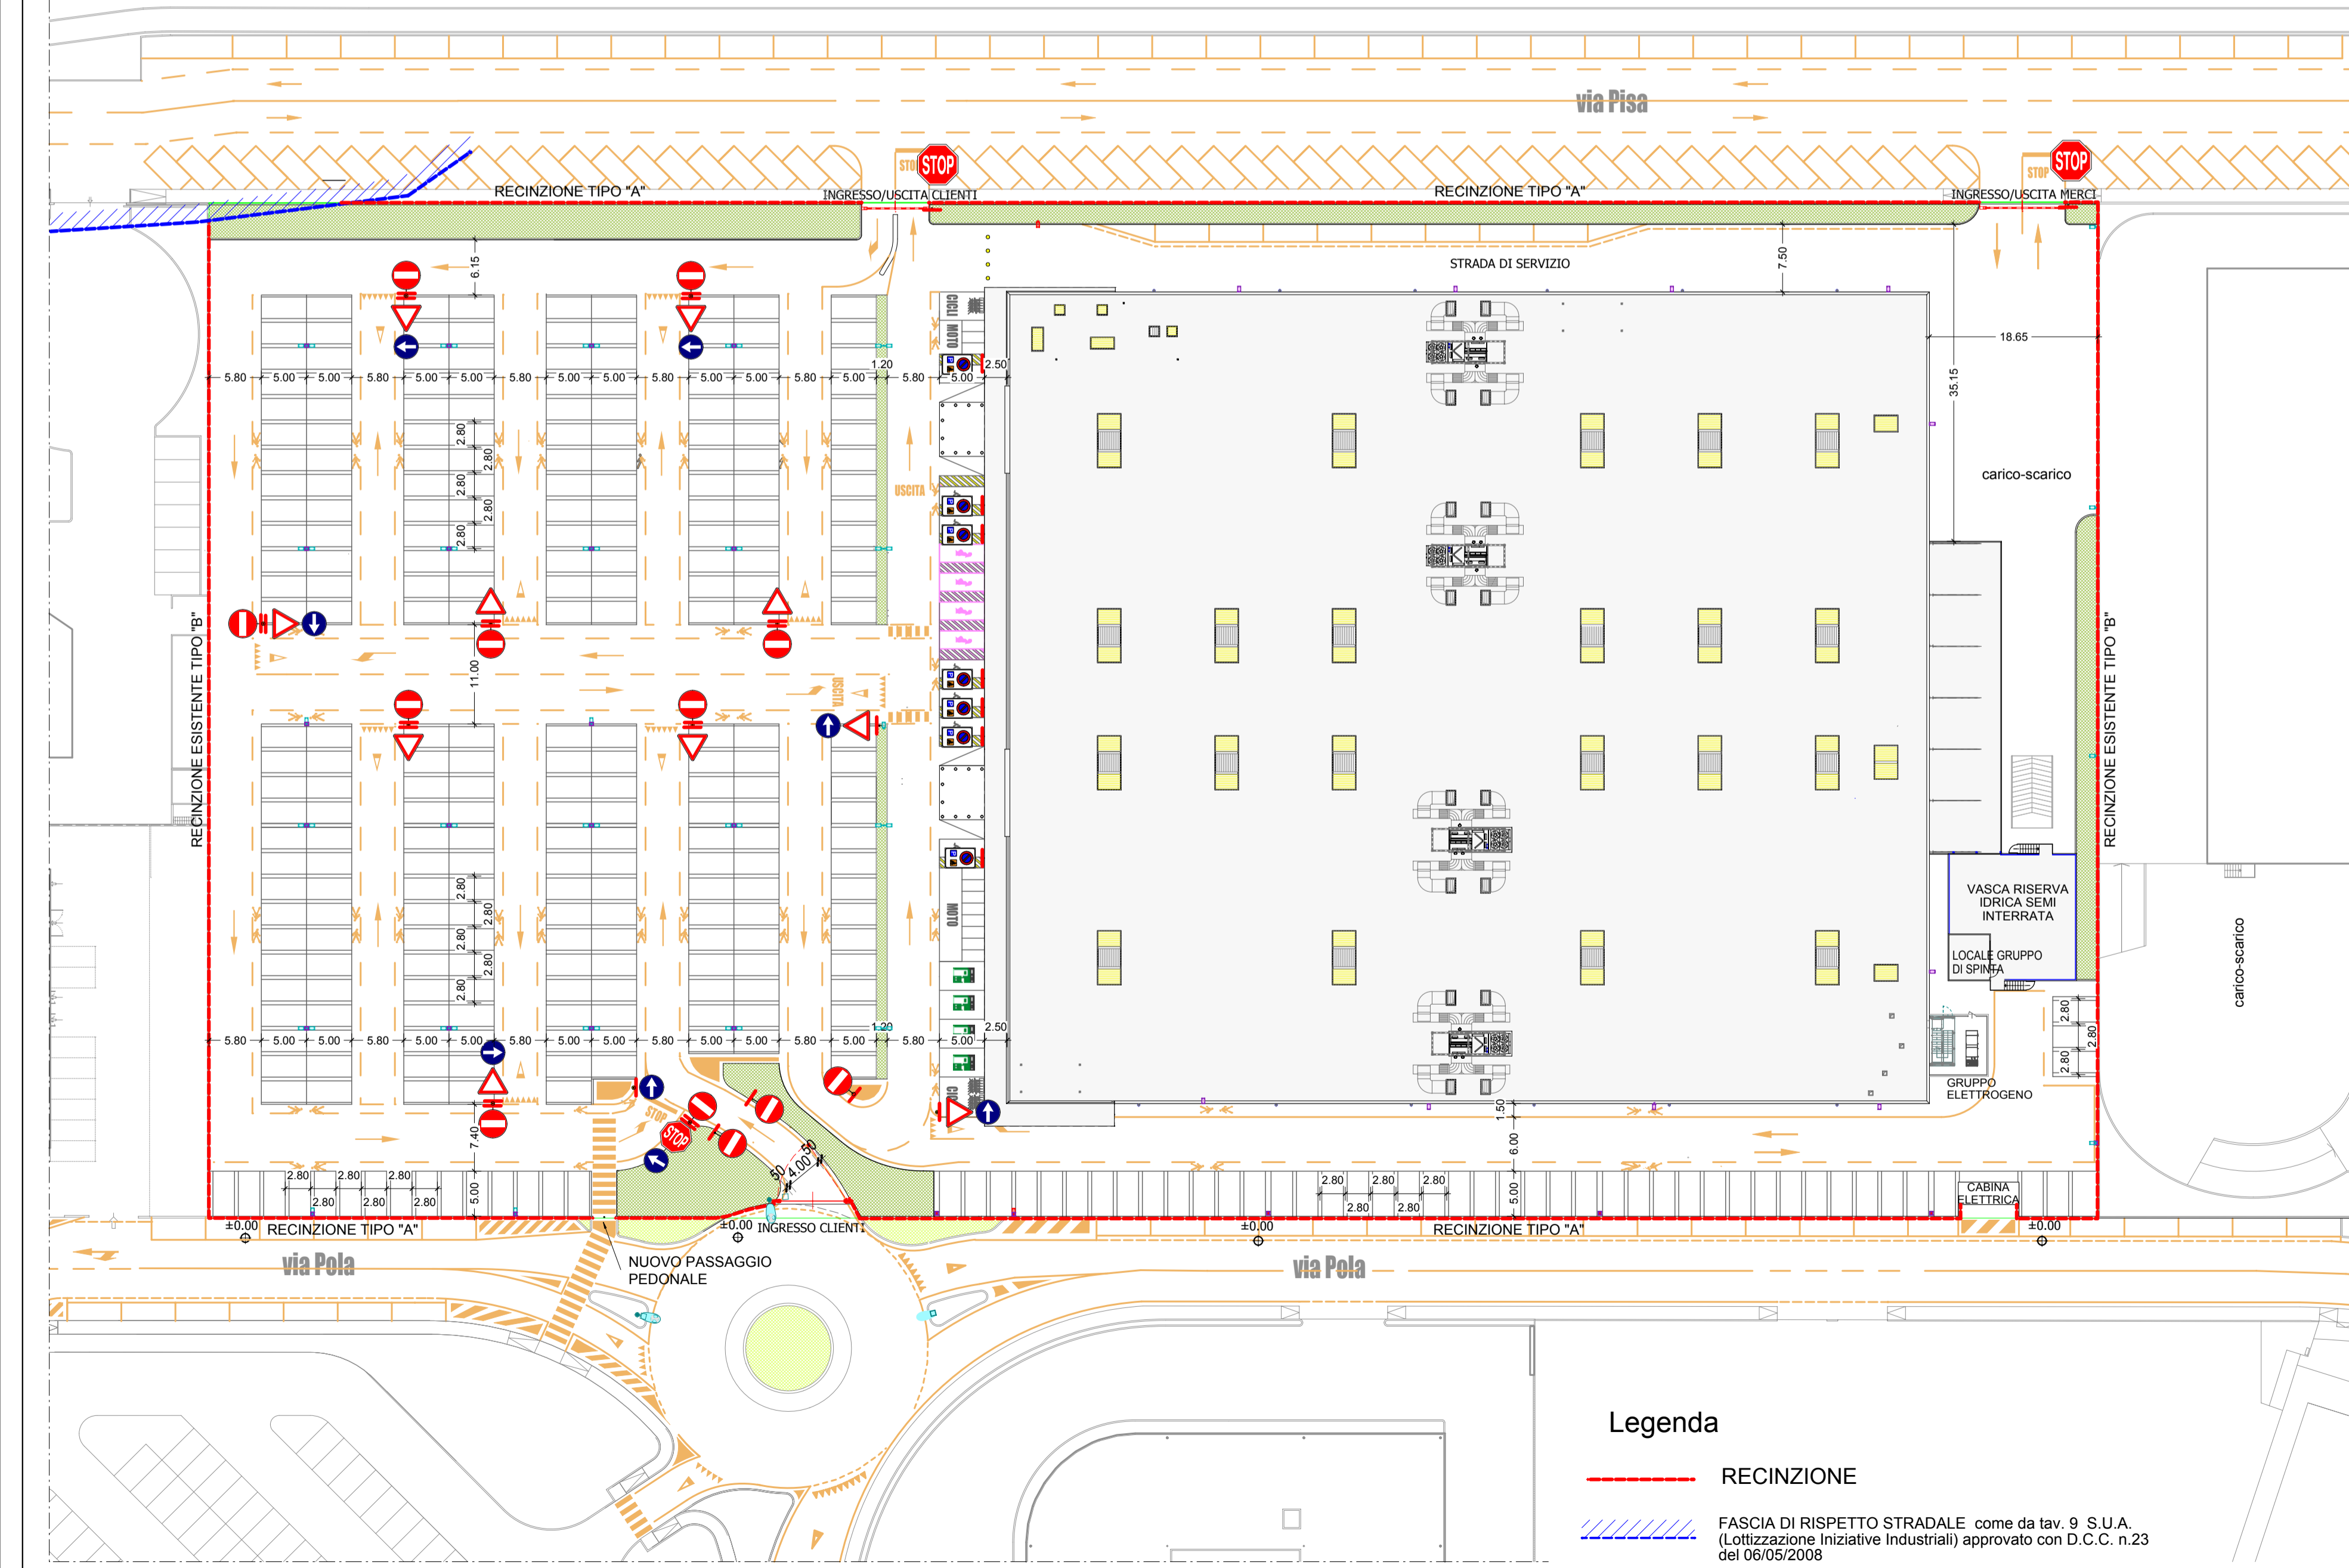


- Legenda**
- RECINZIONE
 - FASCIA DI RISPECTO STRADALE come da lav. 9 S.U.A. (Lottizzazione iniziative industriali) approvato con D.C.C. n.23 del 06/05/2008

PLANIMETRIA RECINZIONI E PASSI CARRAI - SCALA 1:500

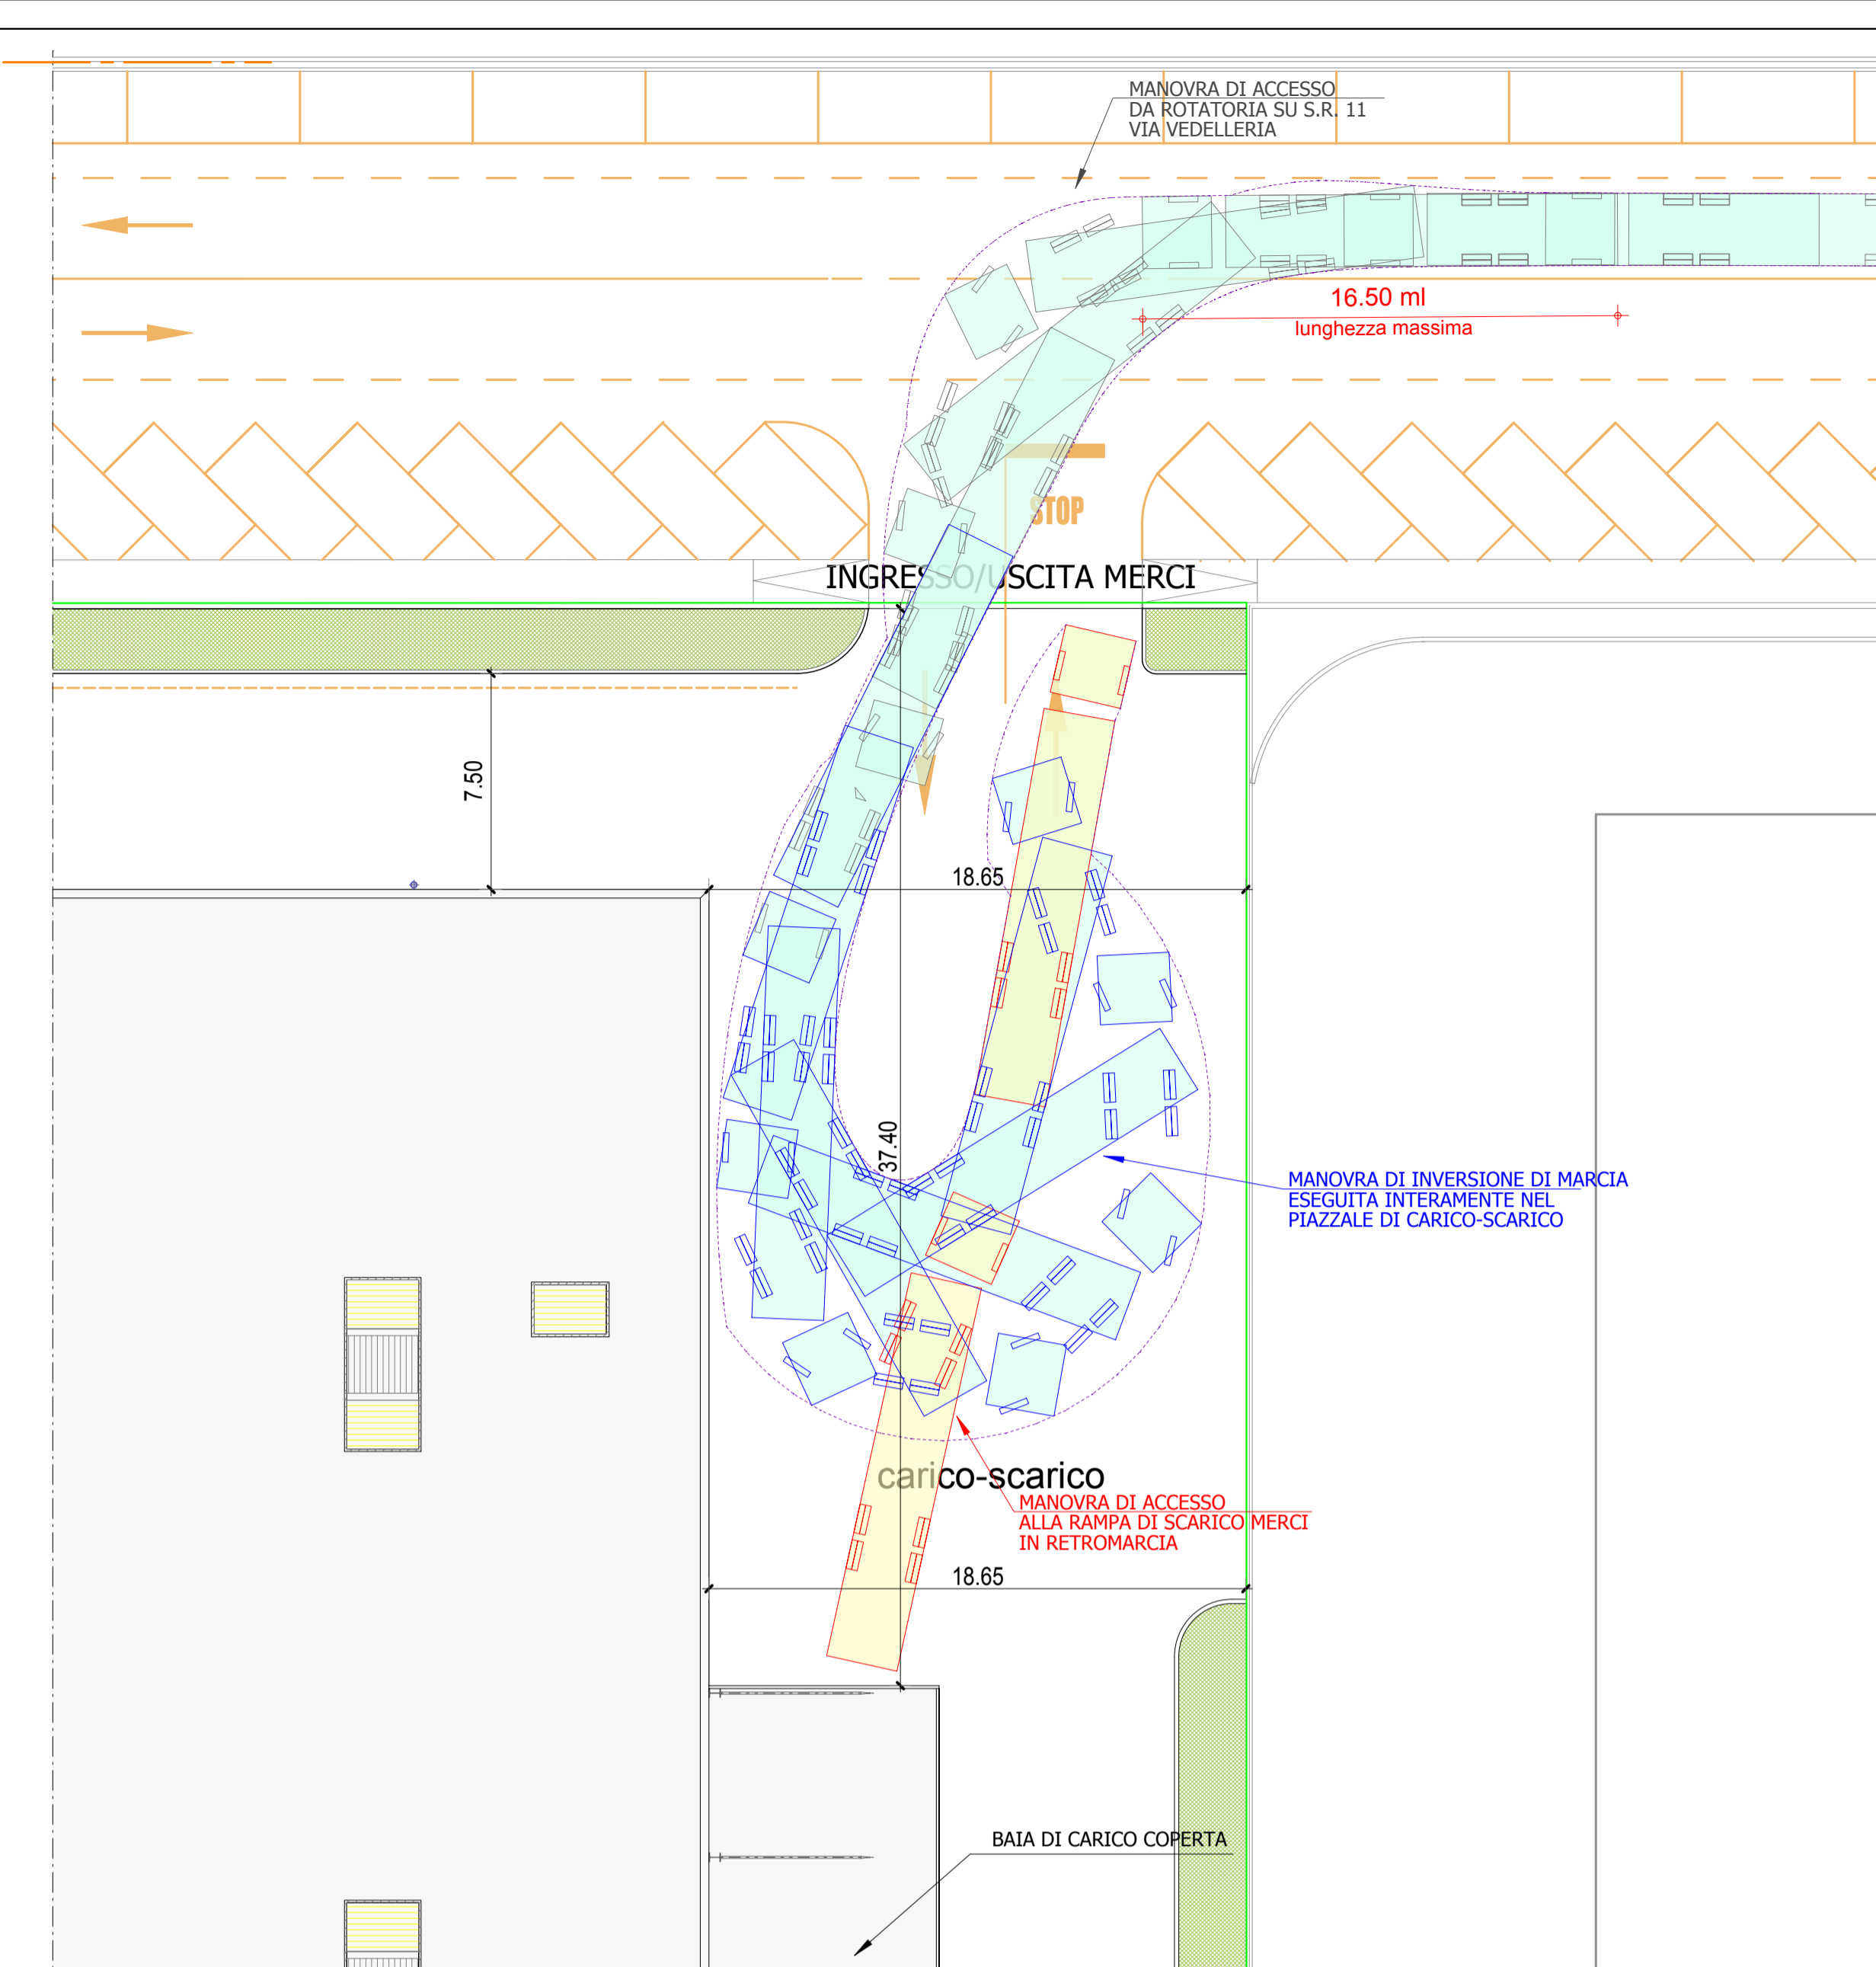


VERIFICA MANOVRE DI ACCESSO DEGLI AUTOMEZZI ALL'AREA DI CARICO-SCARICO MERCI

scala1:200

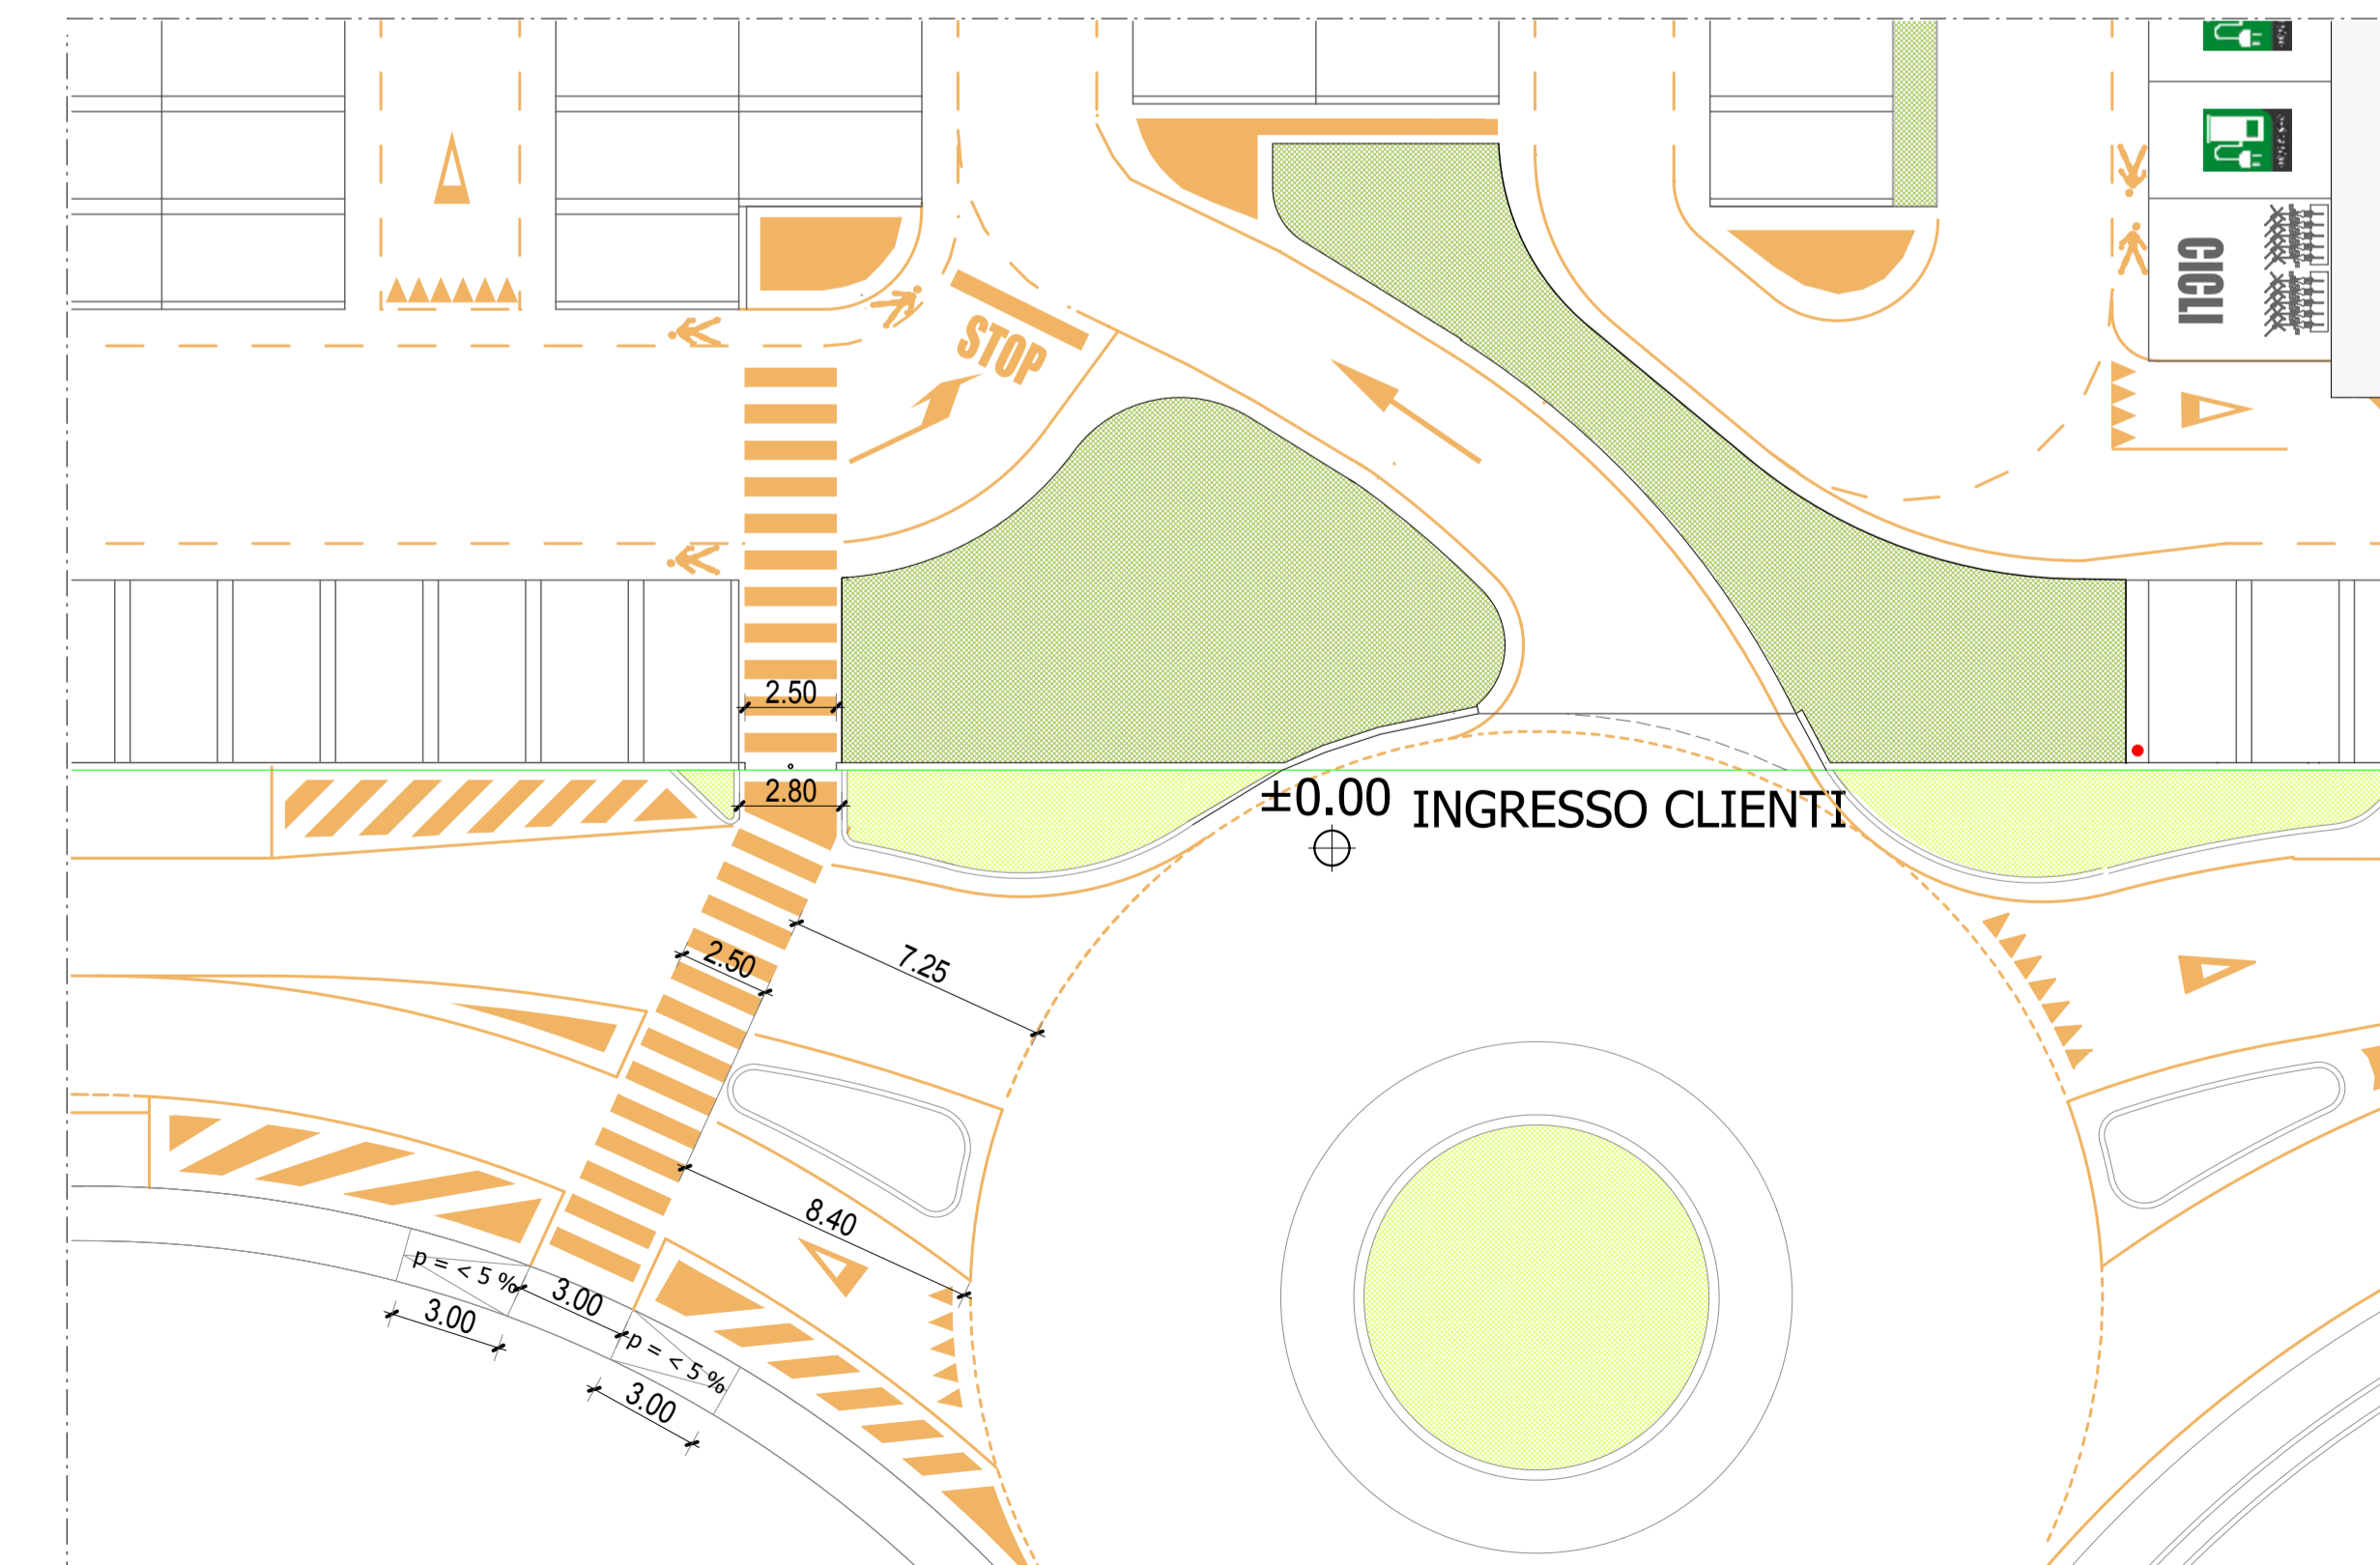


NUOVO INGRESSO PEDONALE


scala1:200

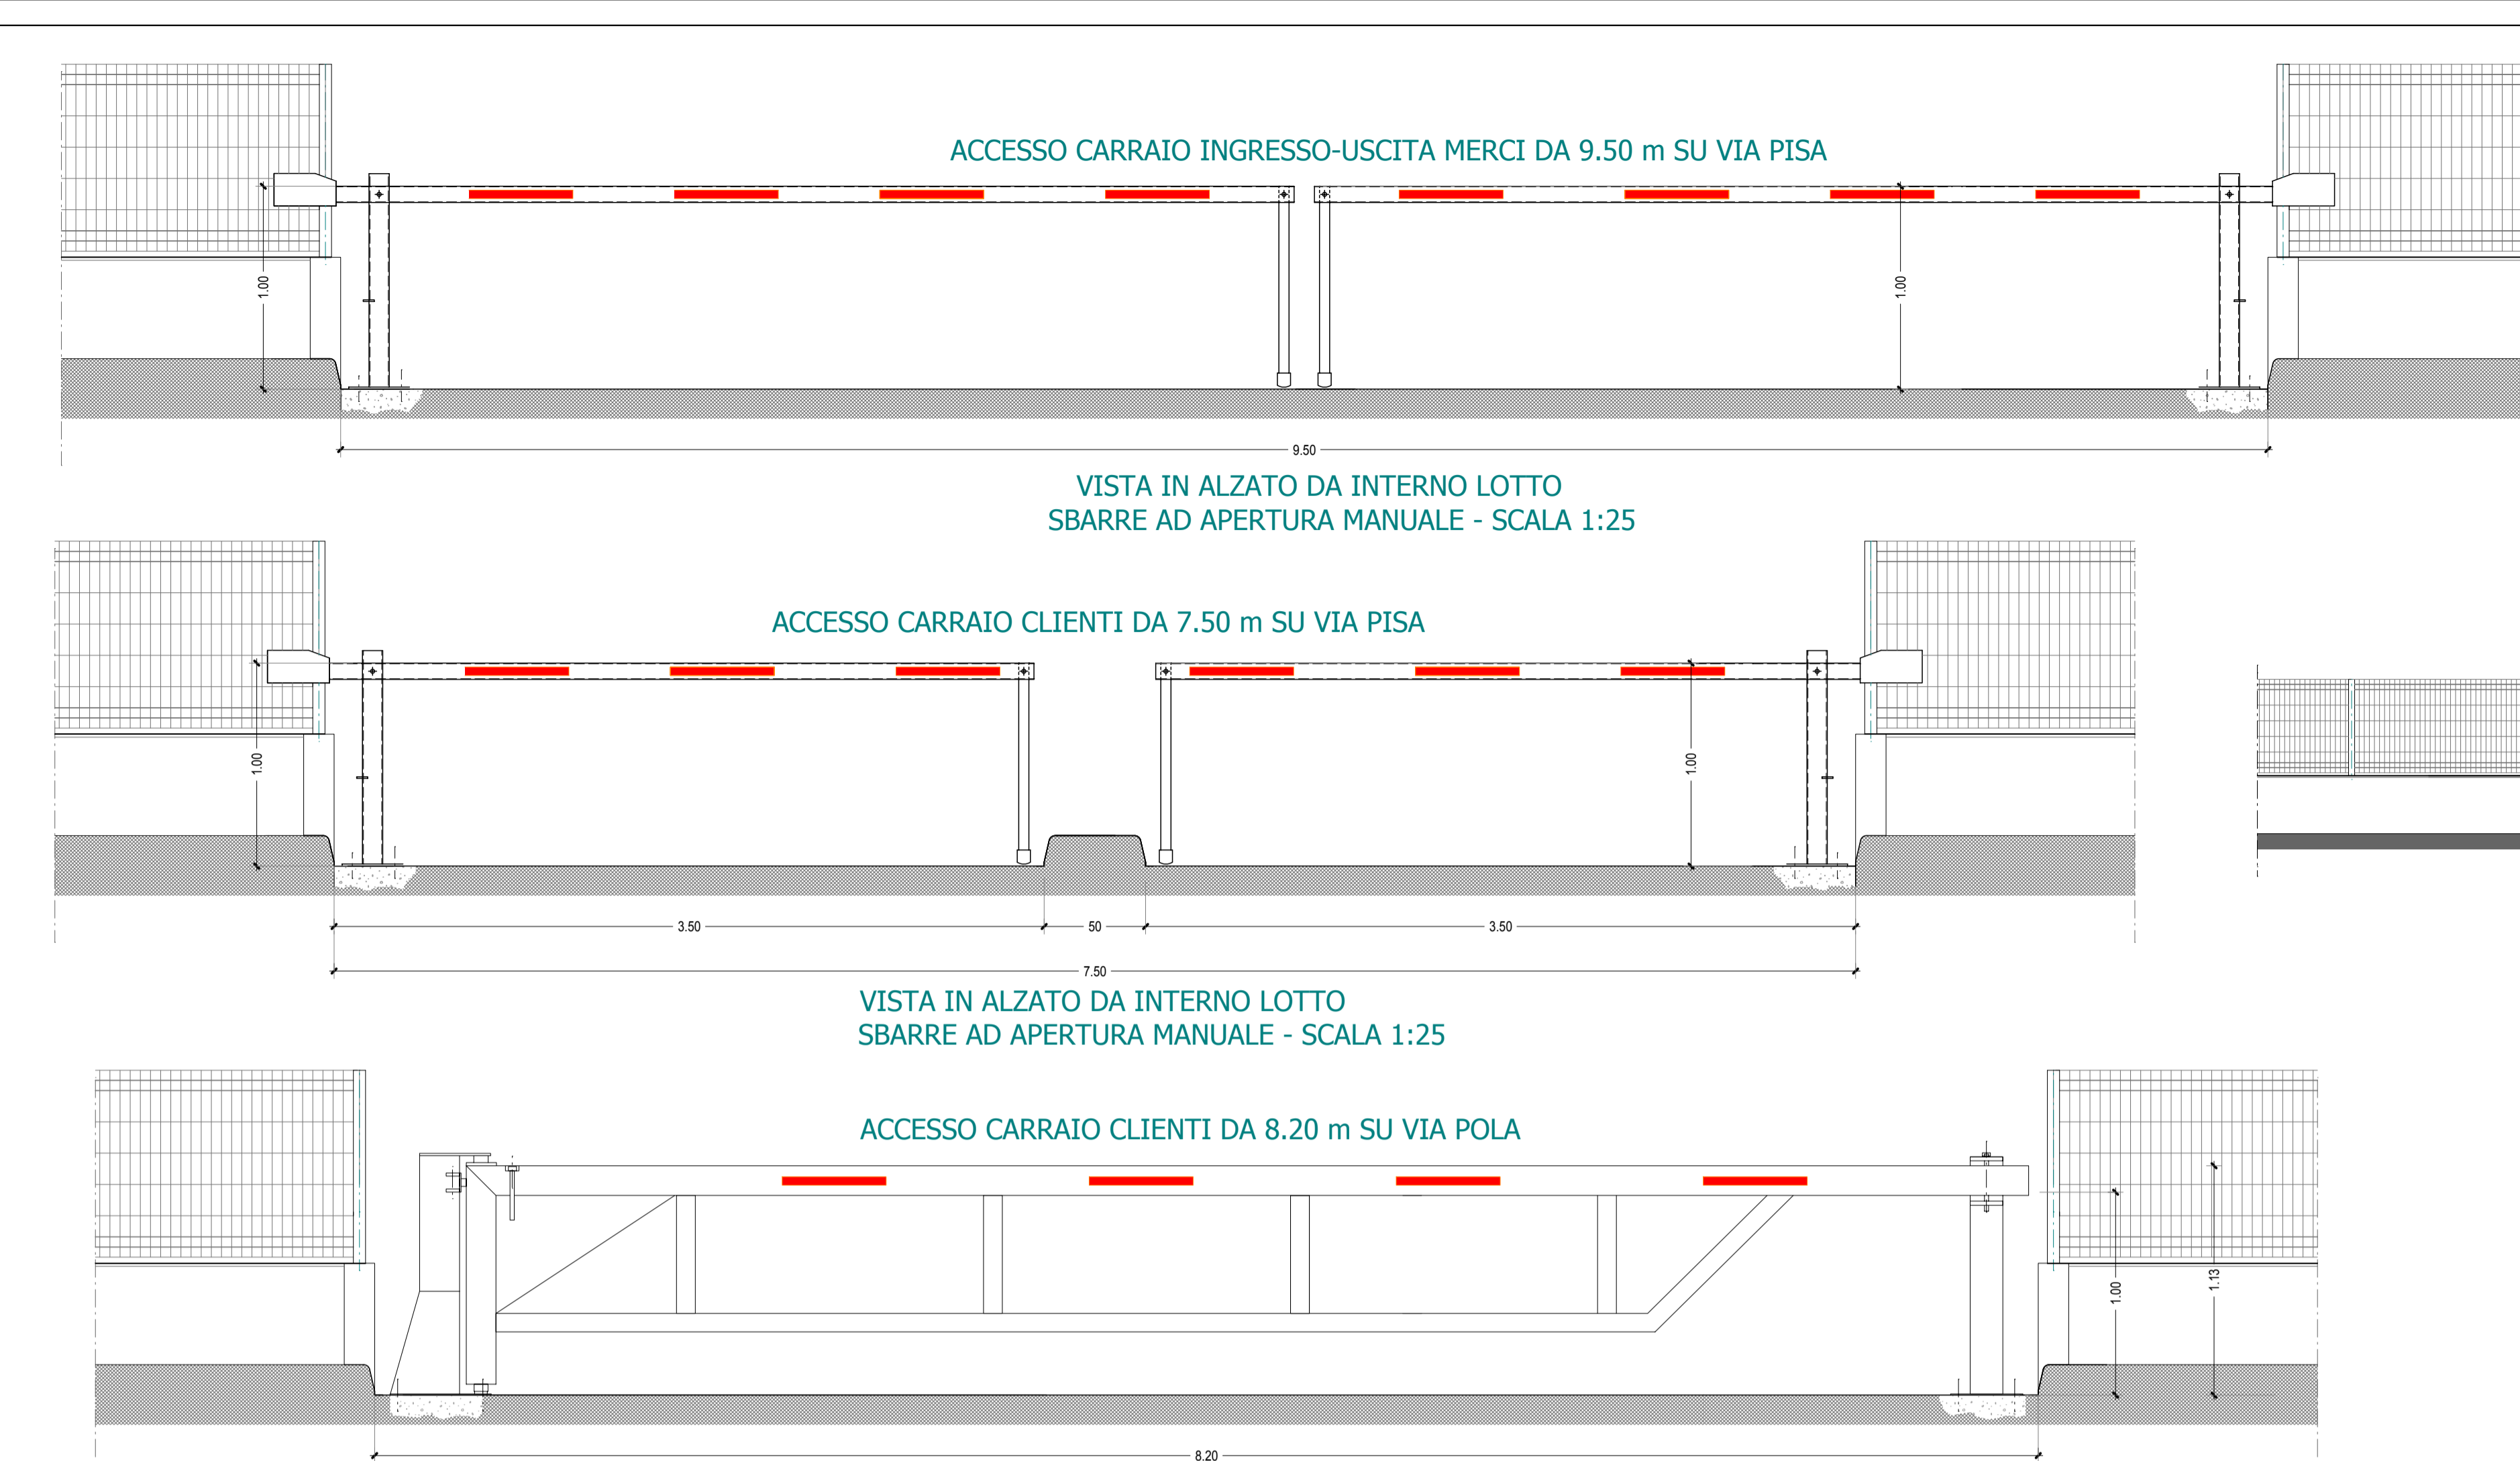

RECINZIONE TIPO "A" SU VIA POLA E SU VIA PISA - SCALA 1:25

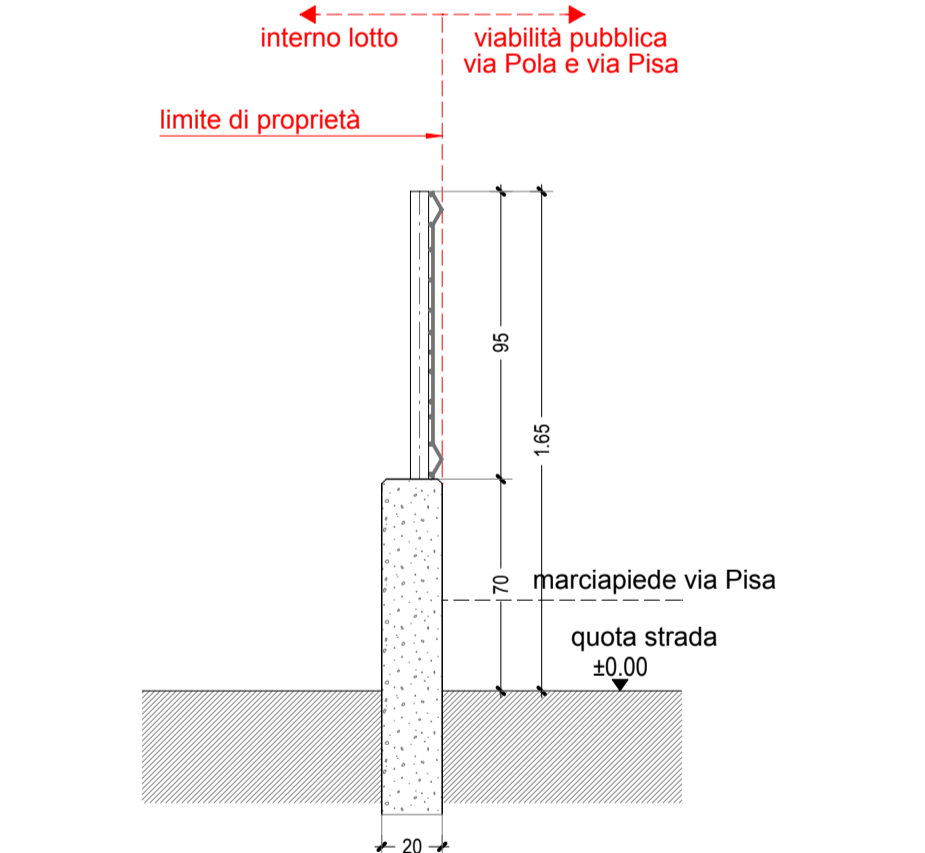

SEZ. A-A

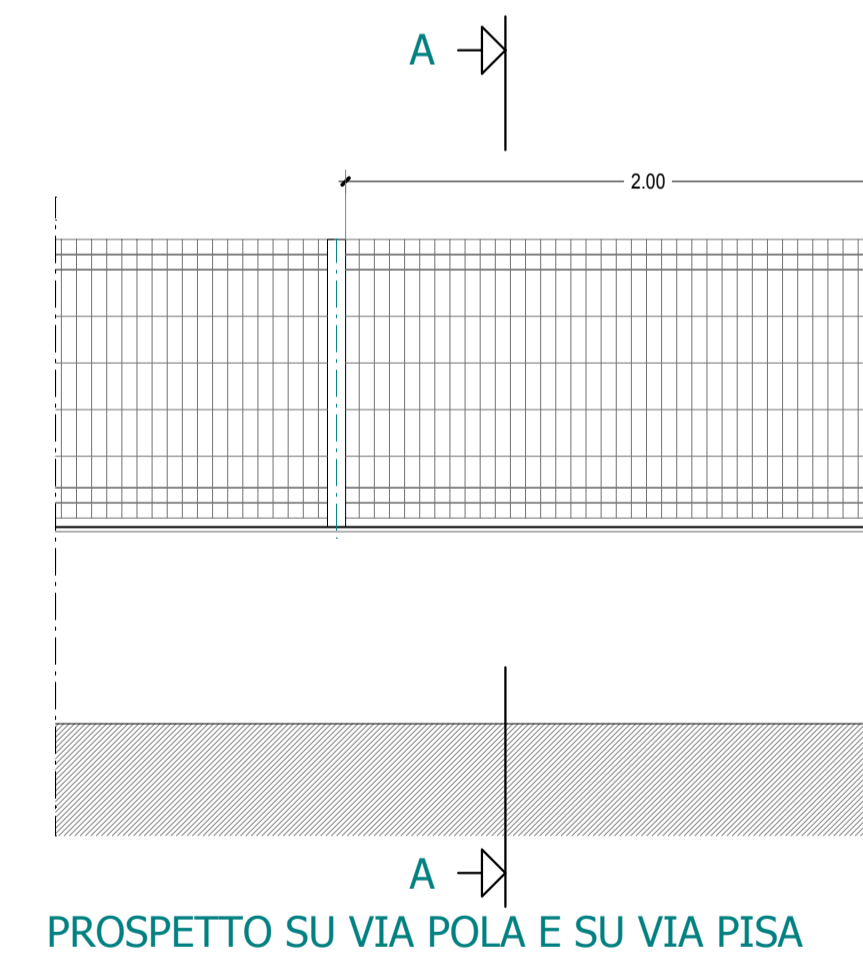


PROSPETTO SU VIA POLA E SU VIA PISA




PROSPETTO NUOVO INGRESSO PEDONALE SU VIA POLA

RECINZIONE TIPO "B" ESISTENTE SU LOTTI CONFINANTI - SCALA 1:25

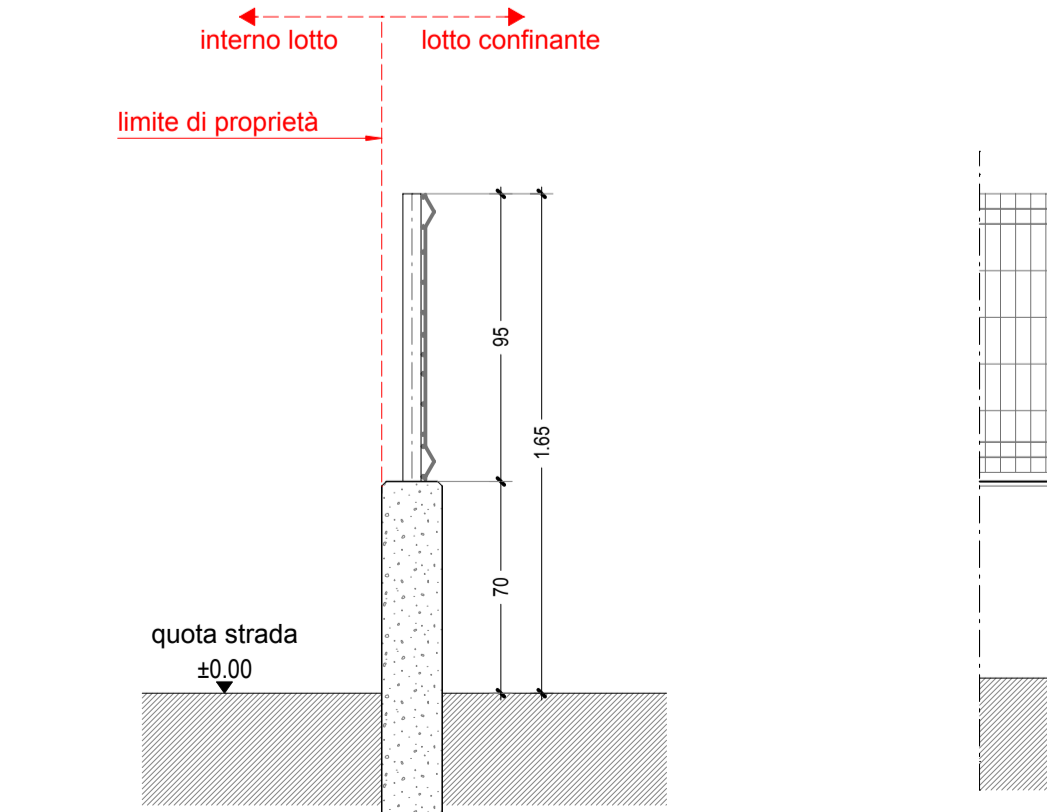

SEZ. A-A

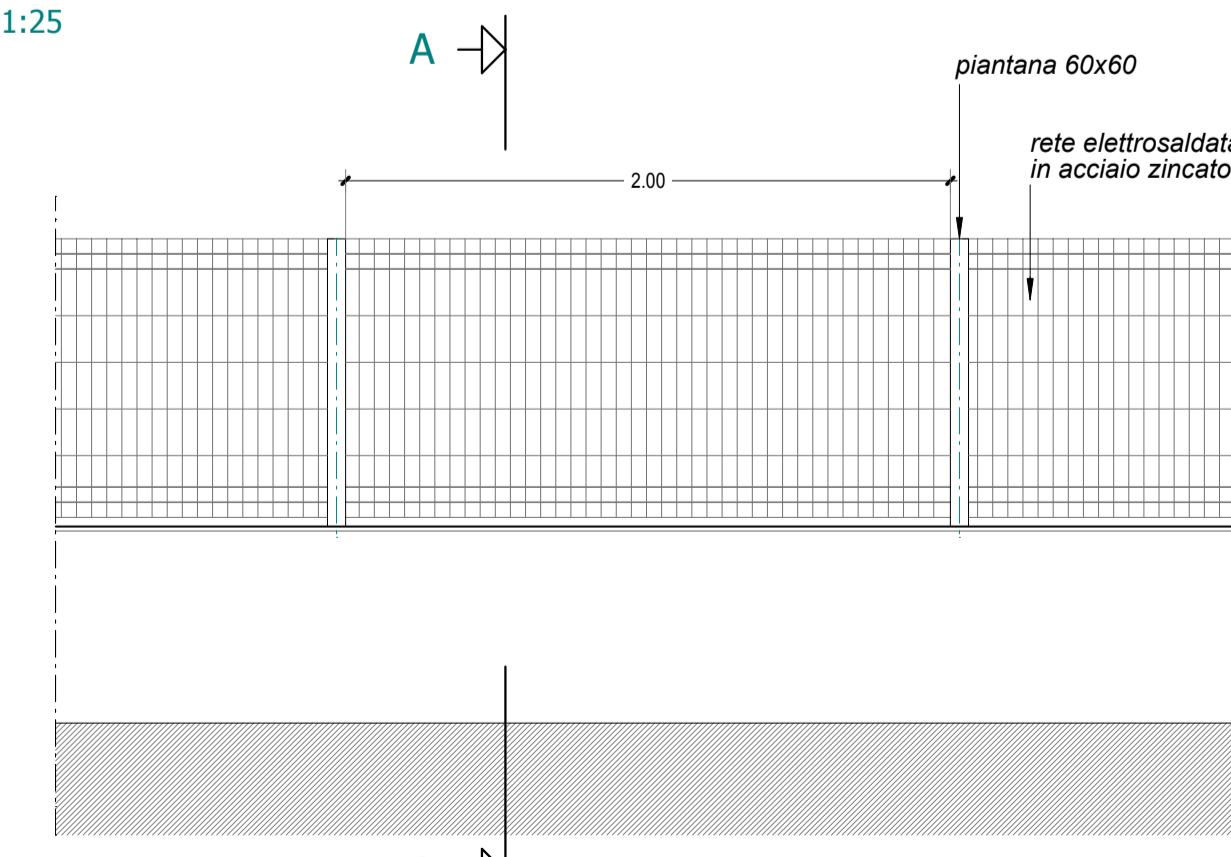

PROSPETTO SU LOTTI CONFINANTI

ALLEGATO 26

INIZIATIVE INDUSTRIALI S.p.A.

PROROGA DETERMINAZIONE N° 912 DEL 10/10/2017
VALUTAZIONE IMPATTO AMBIENTALE EDIFICI A-E
PARCO COMMERCIALE "LE PIRAMIDI"

COMUNE DI TORRI DI QUARTESOLO

**COSTRUZIONE DI UN EDIFICIO AD USO COMMERCIALE
CON RELATIVE RECINZIONI E PASSI CARRAI
IN VIA POLA DENOMINATO EDIFICIO "A"**

OGGETTO: RECINZIONI E PASSI CARRAI			TAV. N: 07
SCALA: 1.500-1.200-1.50-1.25			DATA: Maggio 2019
COMITENTE:			FILE: 16/03-p0376
PROGETTISTA:			CALC. C.A.
DIR. LAVORI:			