

DIMOSTRAZIONE GRAFICA ED ANALITICA DELLA SUPERFICIE COPERTA

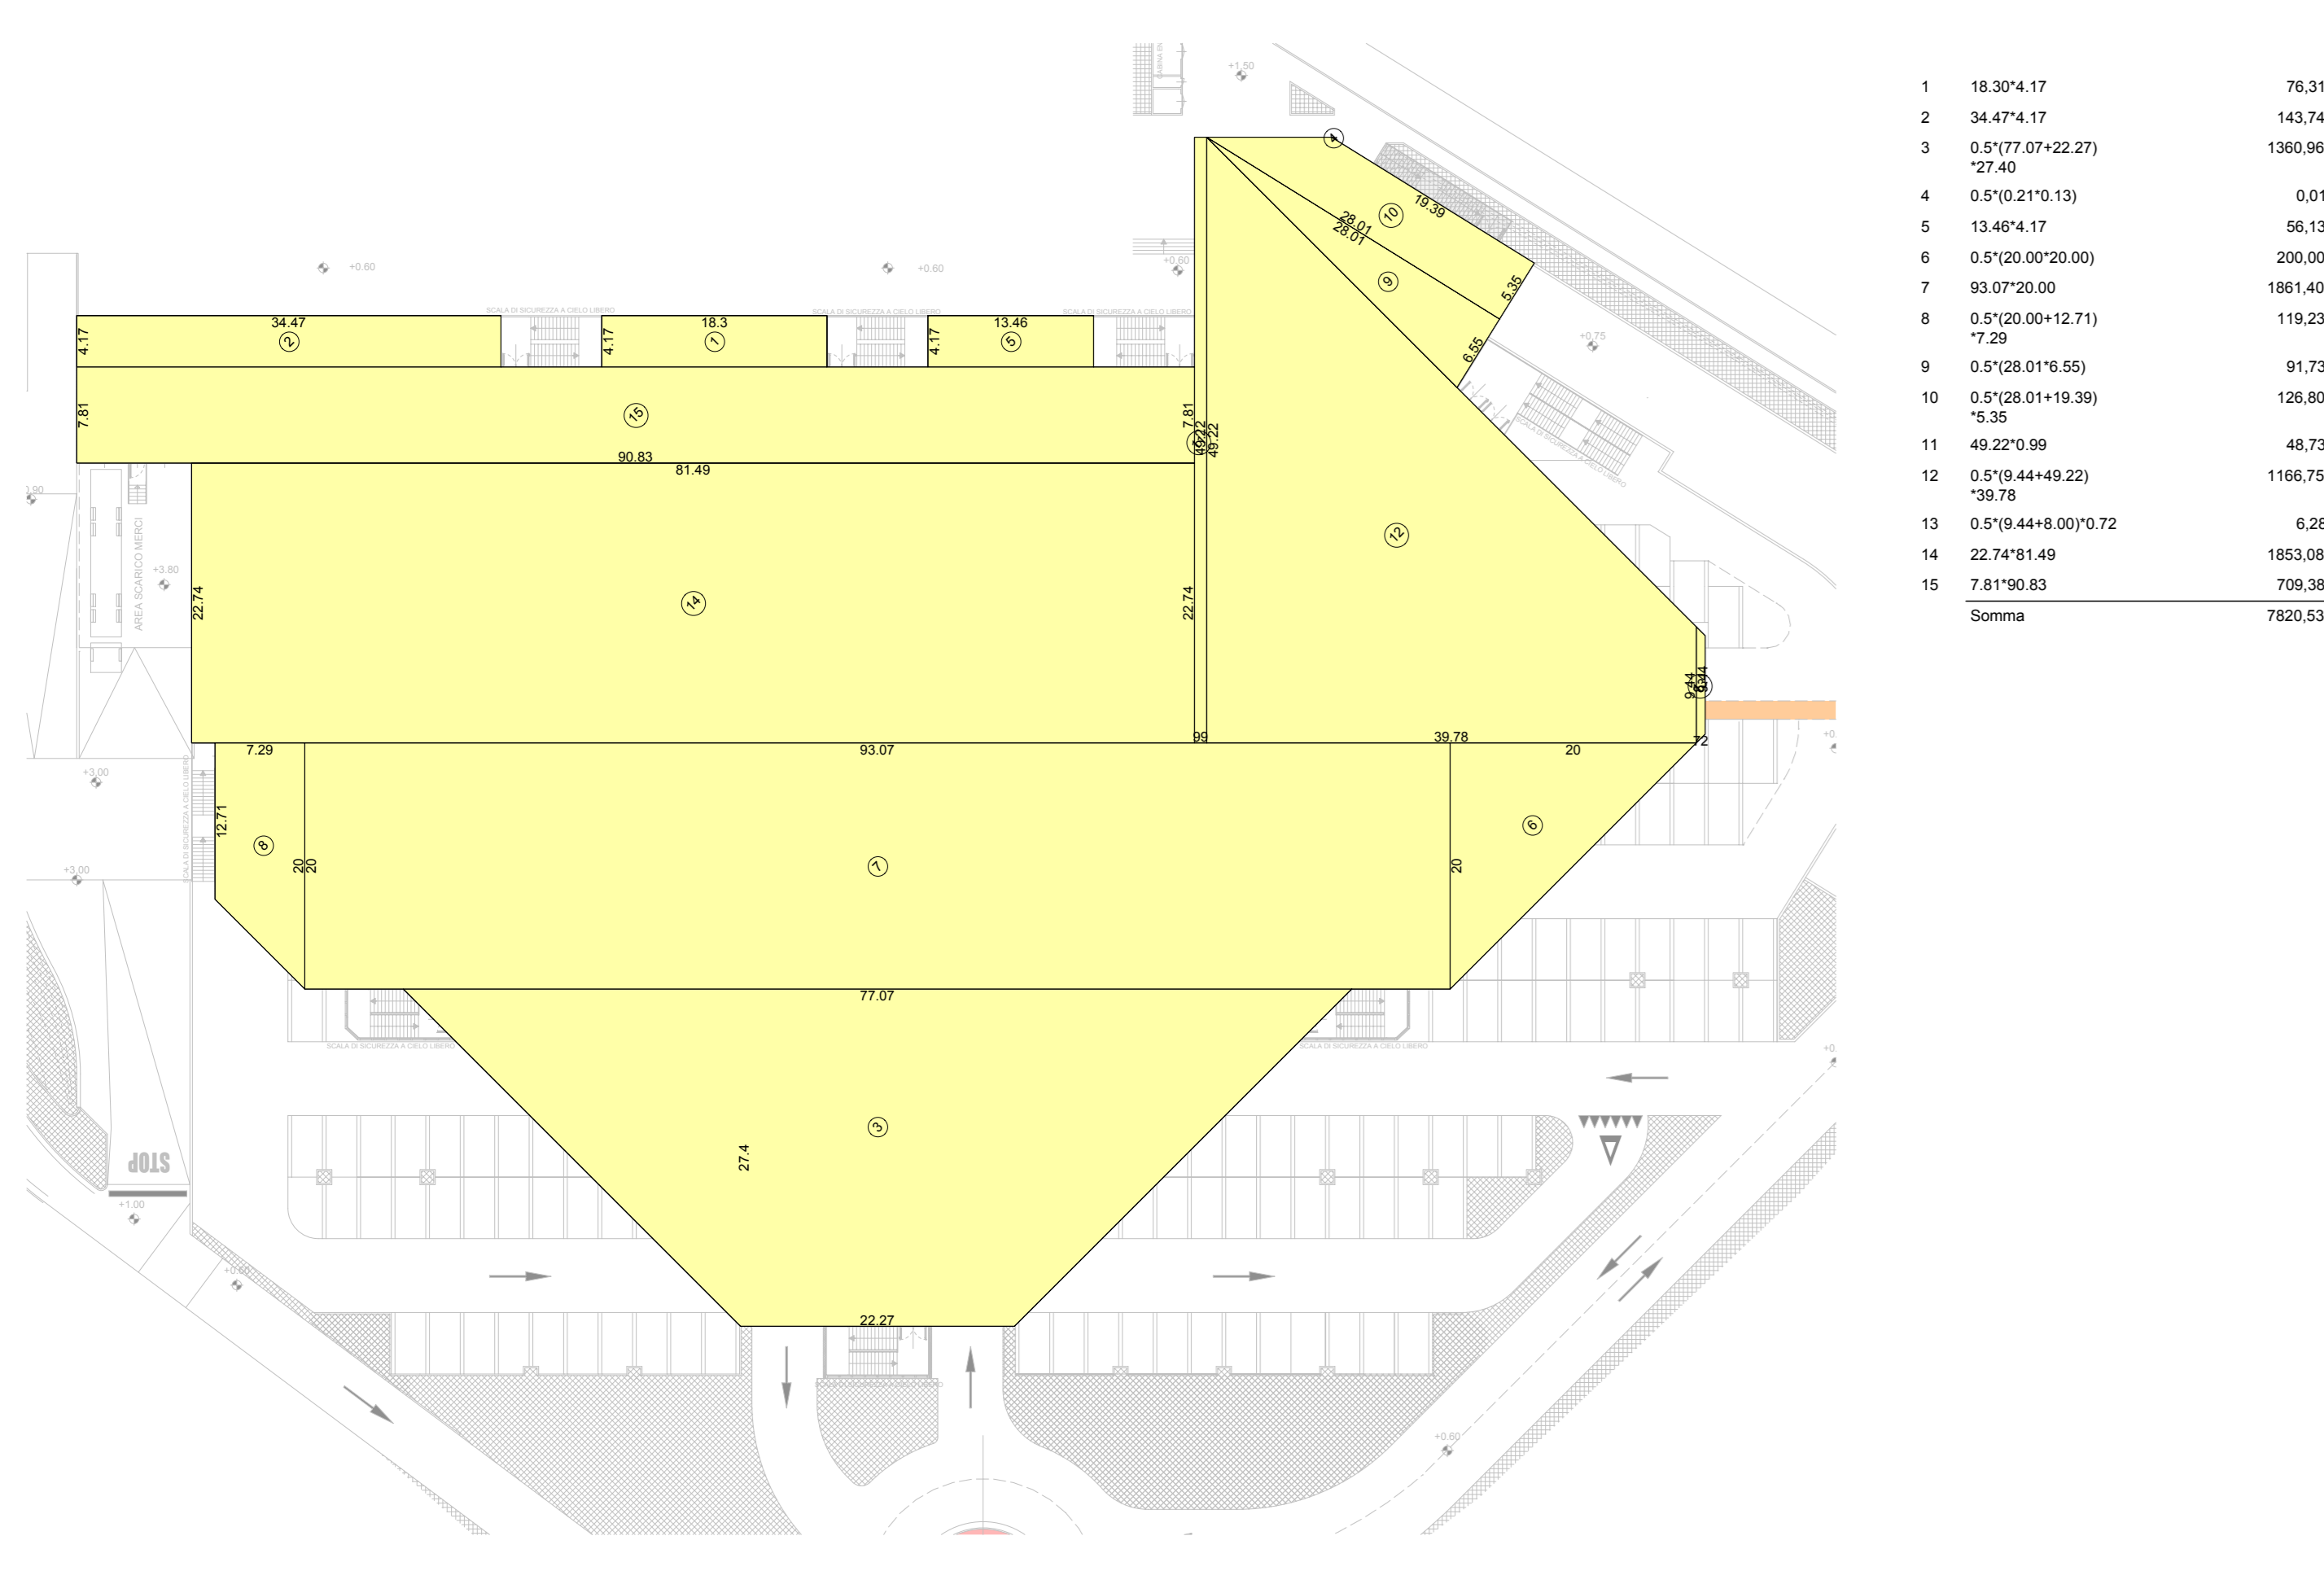


Table with 3 columns: N. Misure, Superficie [m²], and a list of 14 numbered items with their respective areas and a total sum.

DIMOSTRAZIONE GRAFICA ED ANALITICA DELLA SUPERFICIE DI VENDITA

scala 1:500


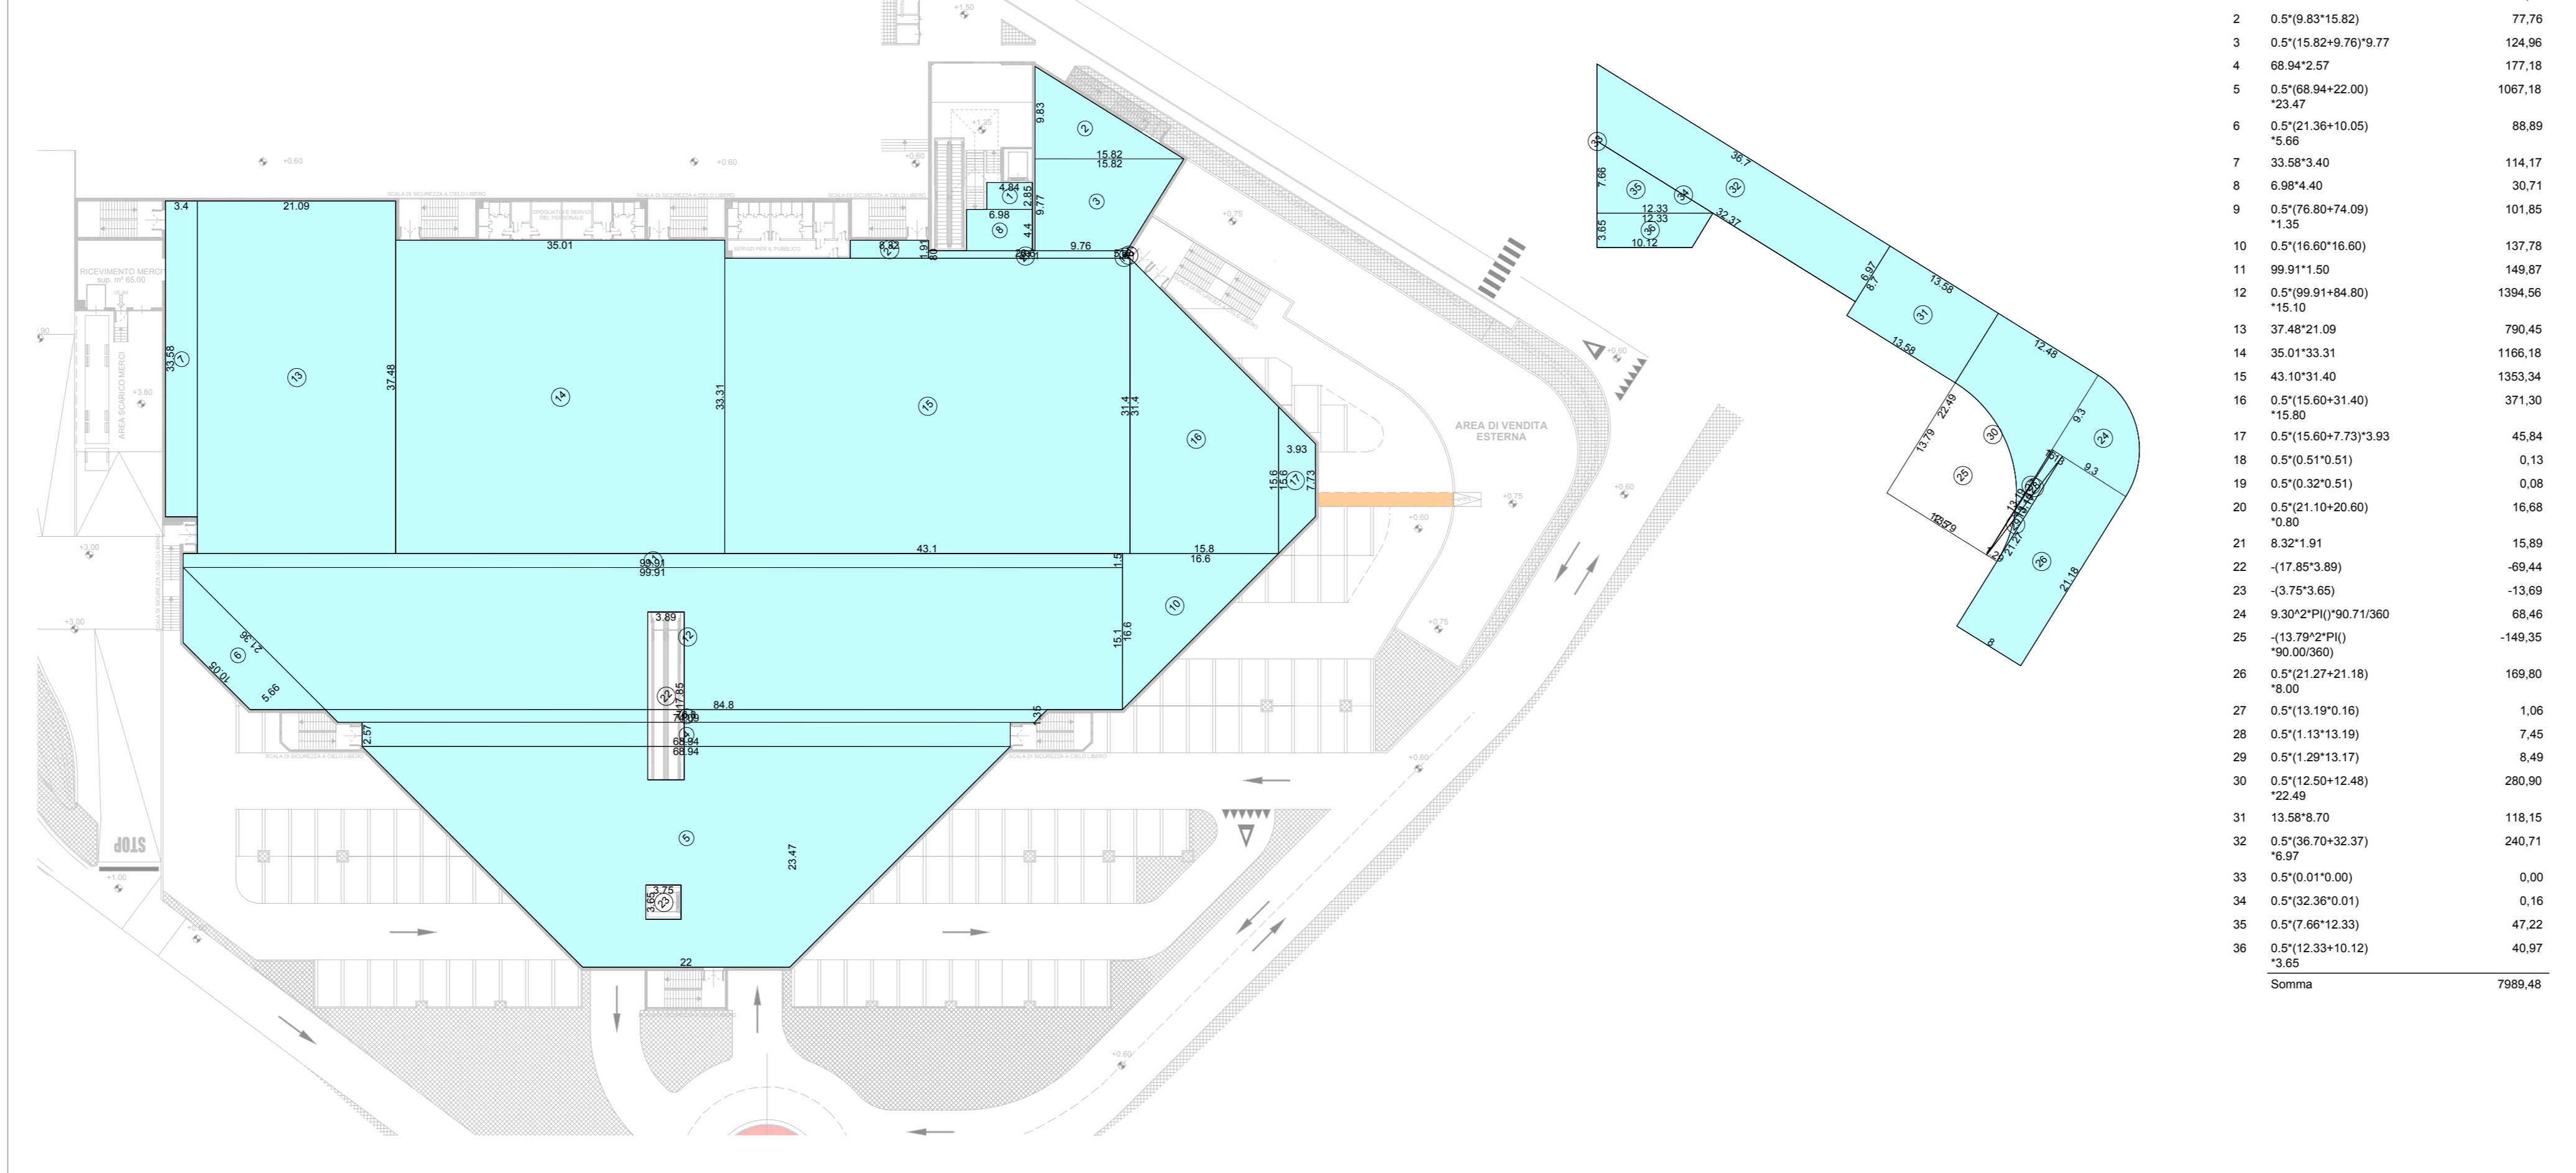



Table with 3 columns: N. Misure, Superficie [m²], and a list of 36 numbered items with their respective areas and a total sum.

DIMOSTRAZIONE GRAFICA ED ANALITICA DELLA S.L.P.

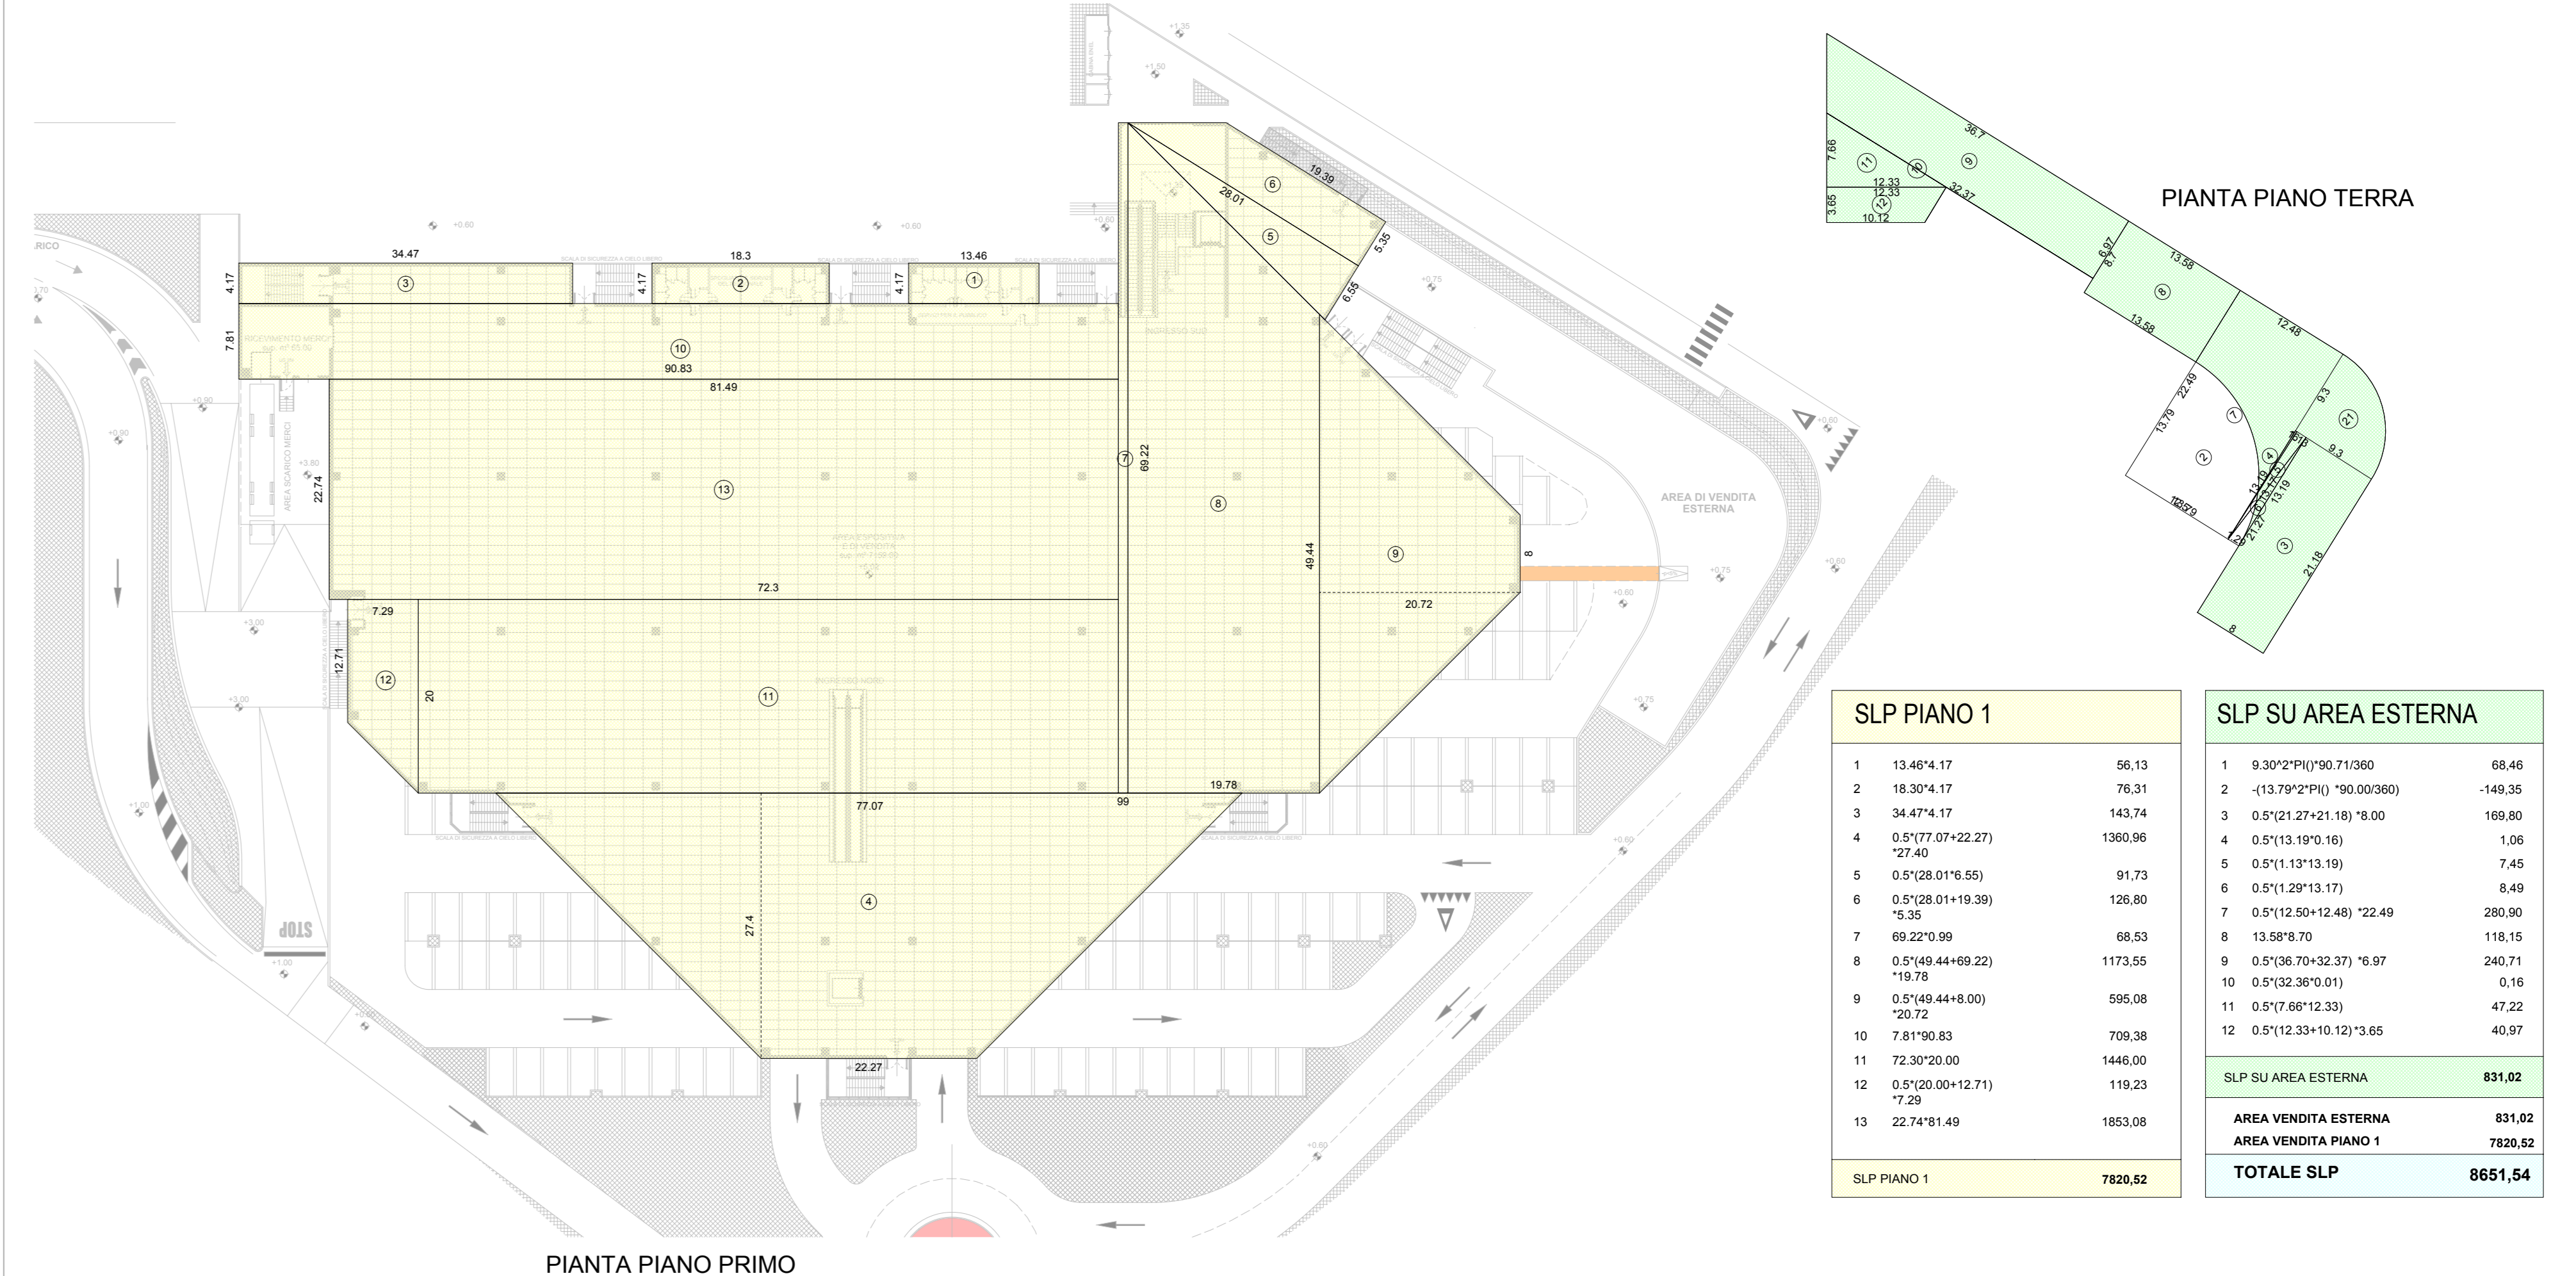

Summary table for SLP (Sales Surface) with columns for SLP PIANO 1, SLP SU AREA ESTERNA, and a grand total.

DIMOSTRAZIONE GRAFICA DELLA SUPERFICIE DEL LOTTO

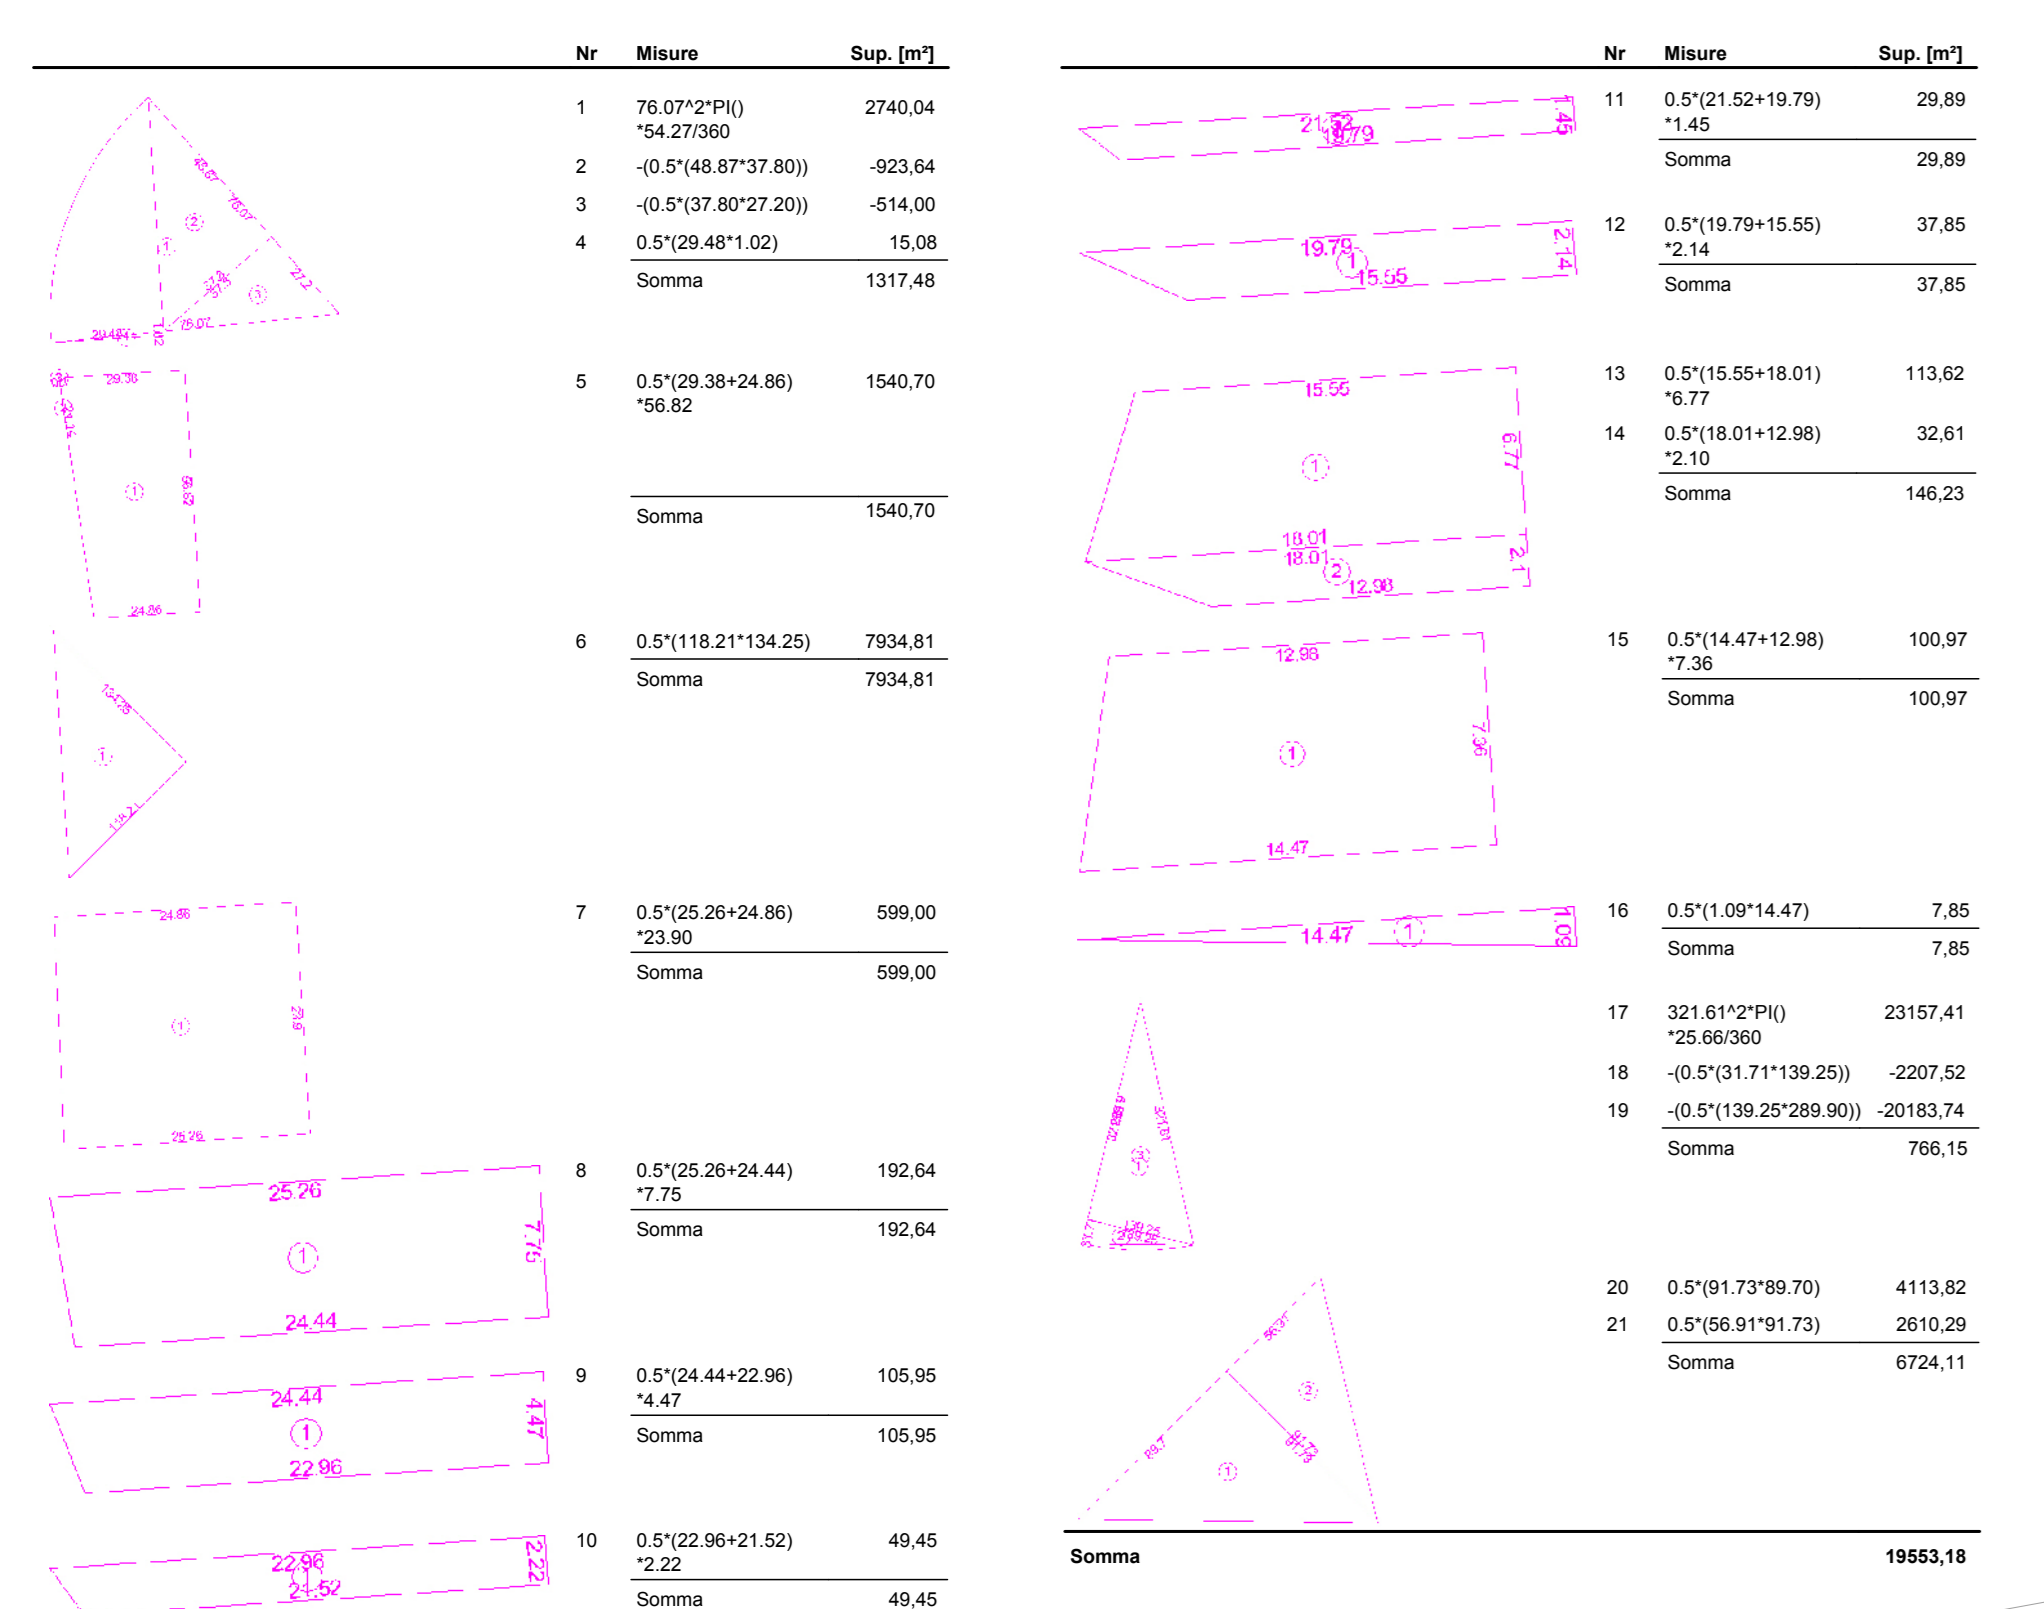

DIMOSTRAZIONE GRAFICA ED ANALITICA DEL VOLUME

scala 1:500

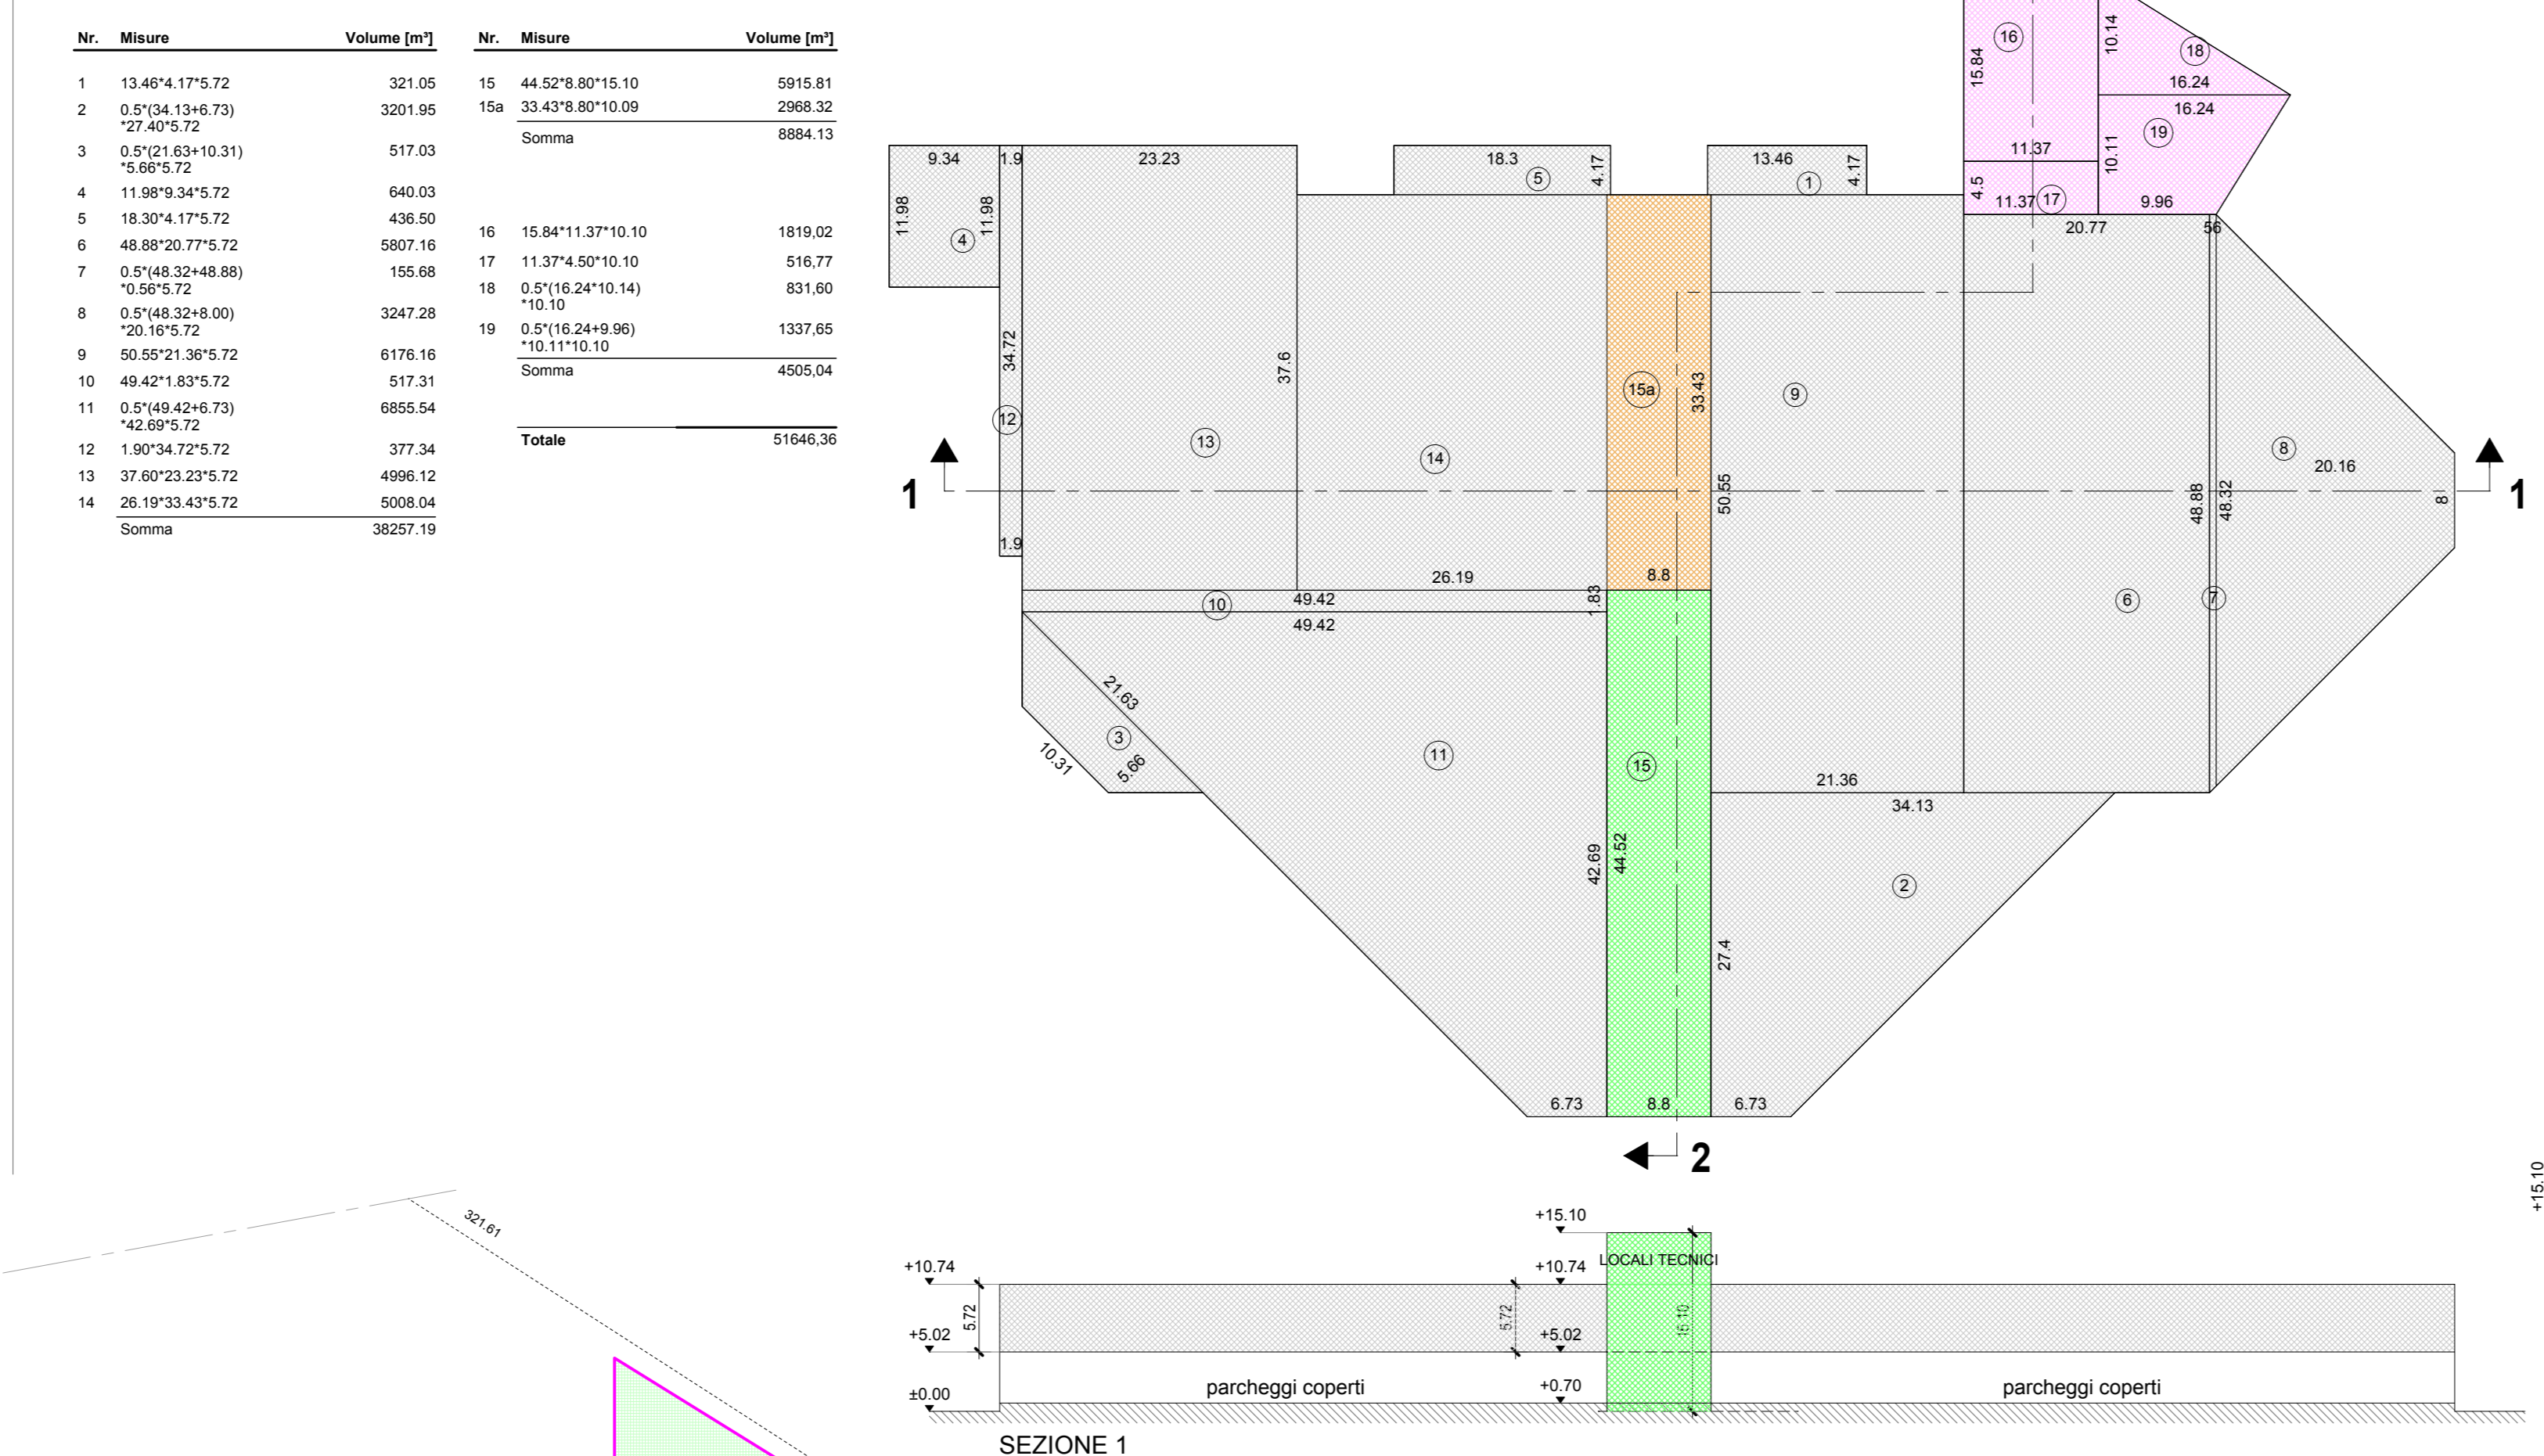


Table with 4 columns: N. Misure, Volume [m³], N. Misure, Volume [m³], and a list of 21 numbered items with their respective volumes and a total sum.

DIMOSTRAZIONE GRAFICA ED ANALITICA DELLA SUPERFICIE A PARCHEGGI

scala 1:500


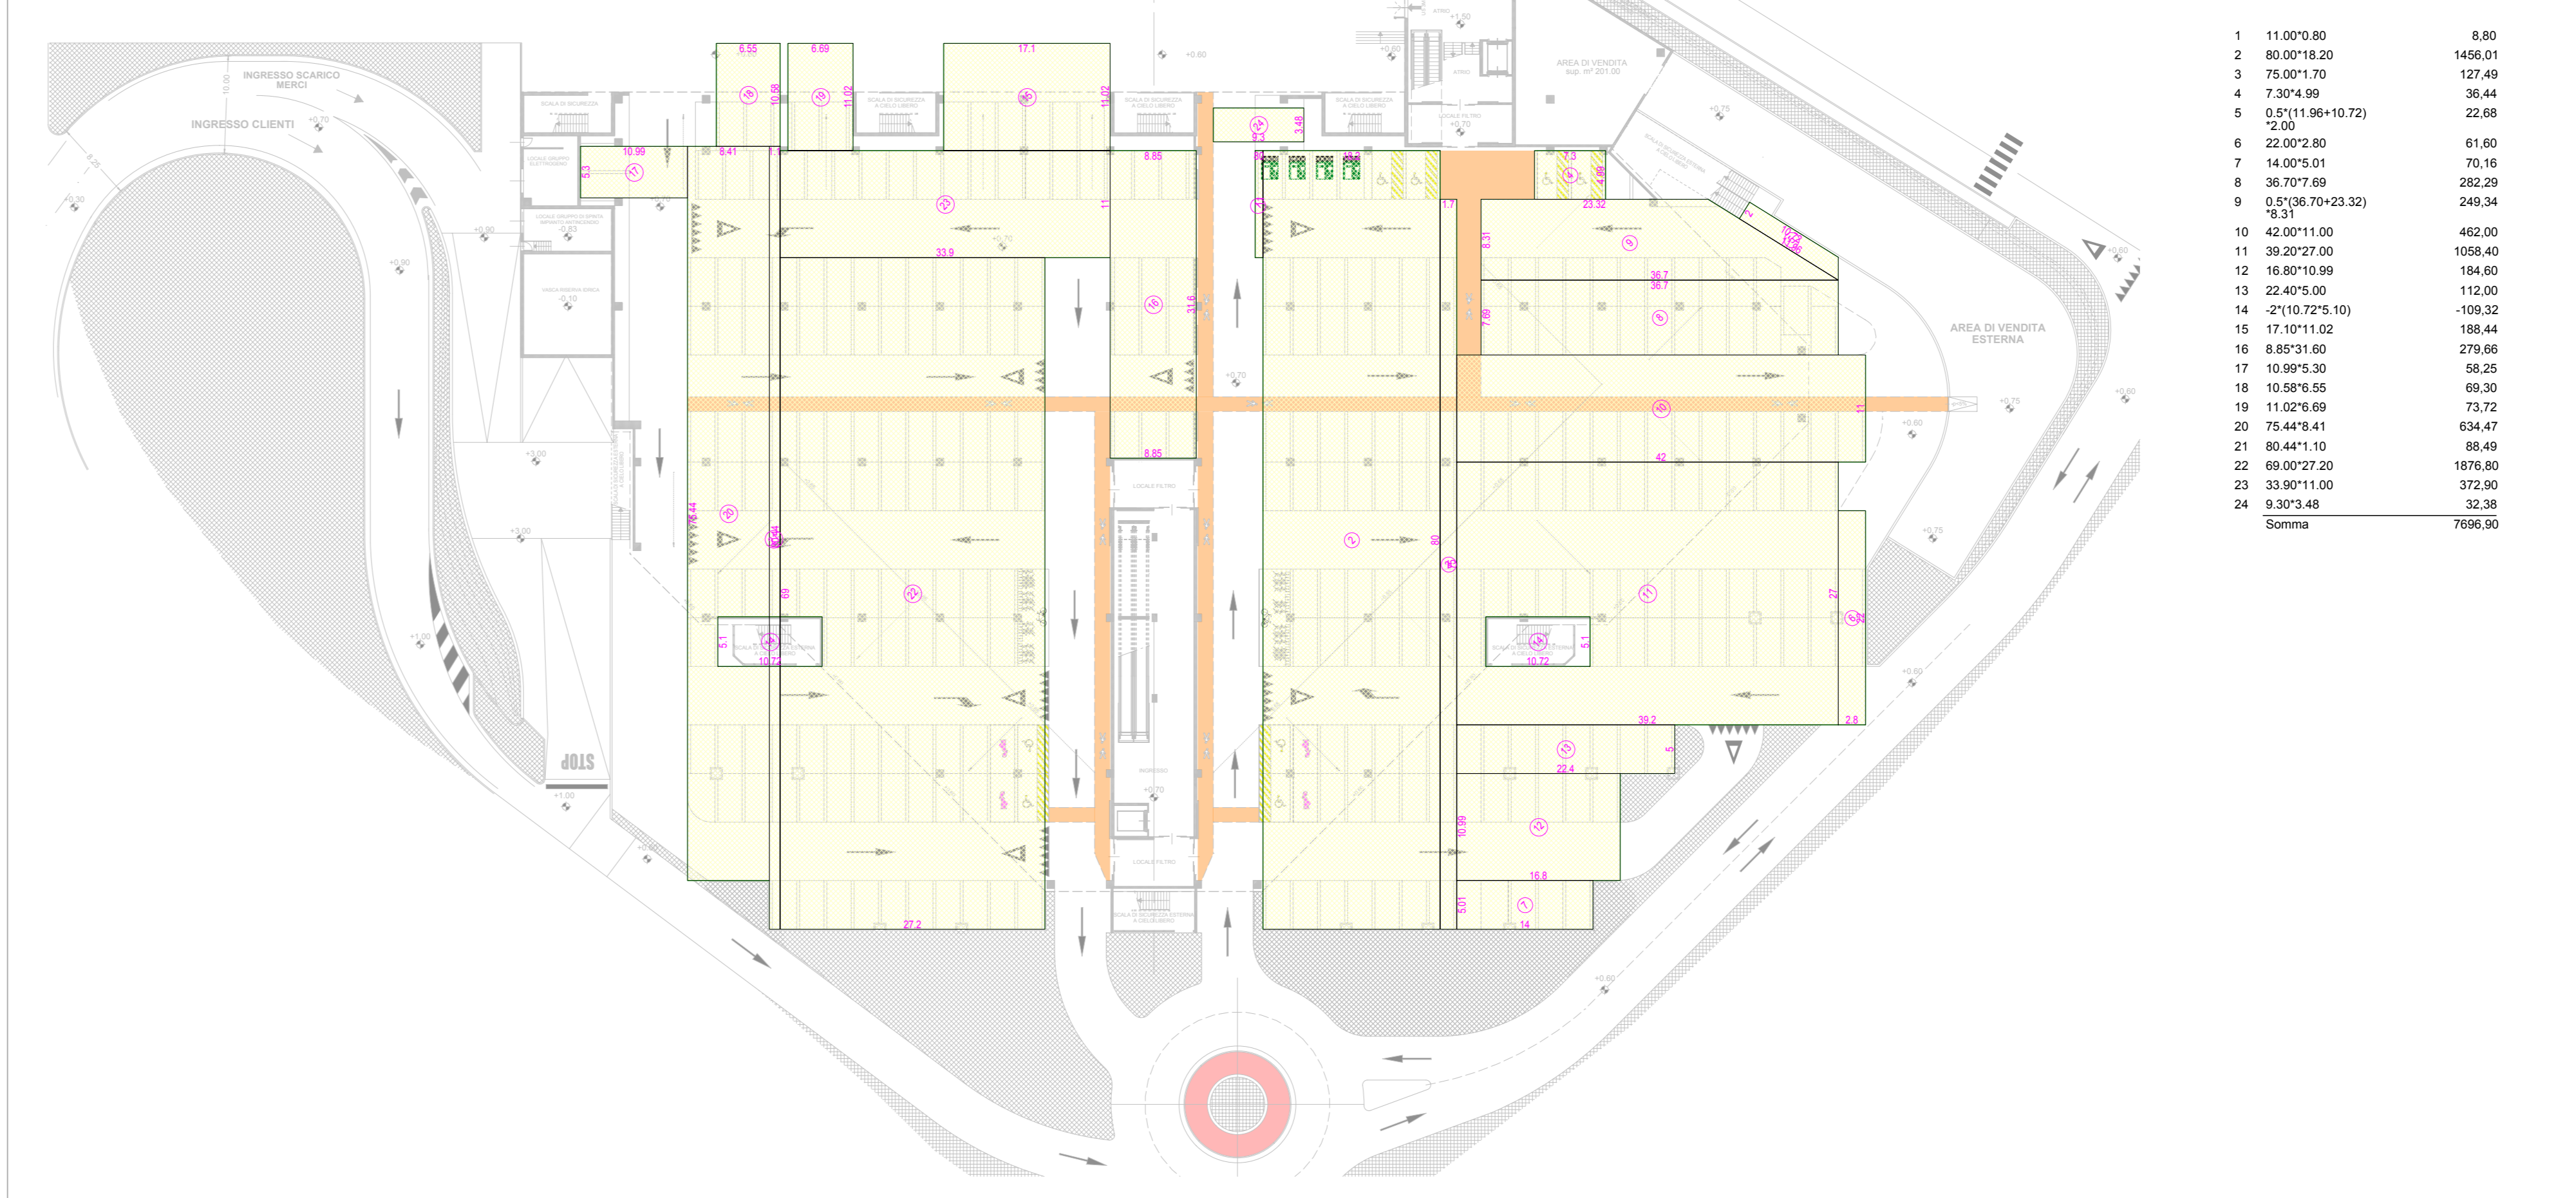


Table with 3 columns: N. Misure, Superficie [m²], and a list of 24 numbered items with their respective areas and a total sum.

Table with 4 columns: UNITA', DESTINAZIONE, SUPERFICIE (m²), and AREA RICHIESTA (m²), containing standards and requested areas.

Table with 2 columns: DATI TECNICI and values, listing technical specifications like lot area, maximum building surface, and project volume.

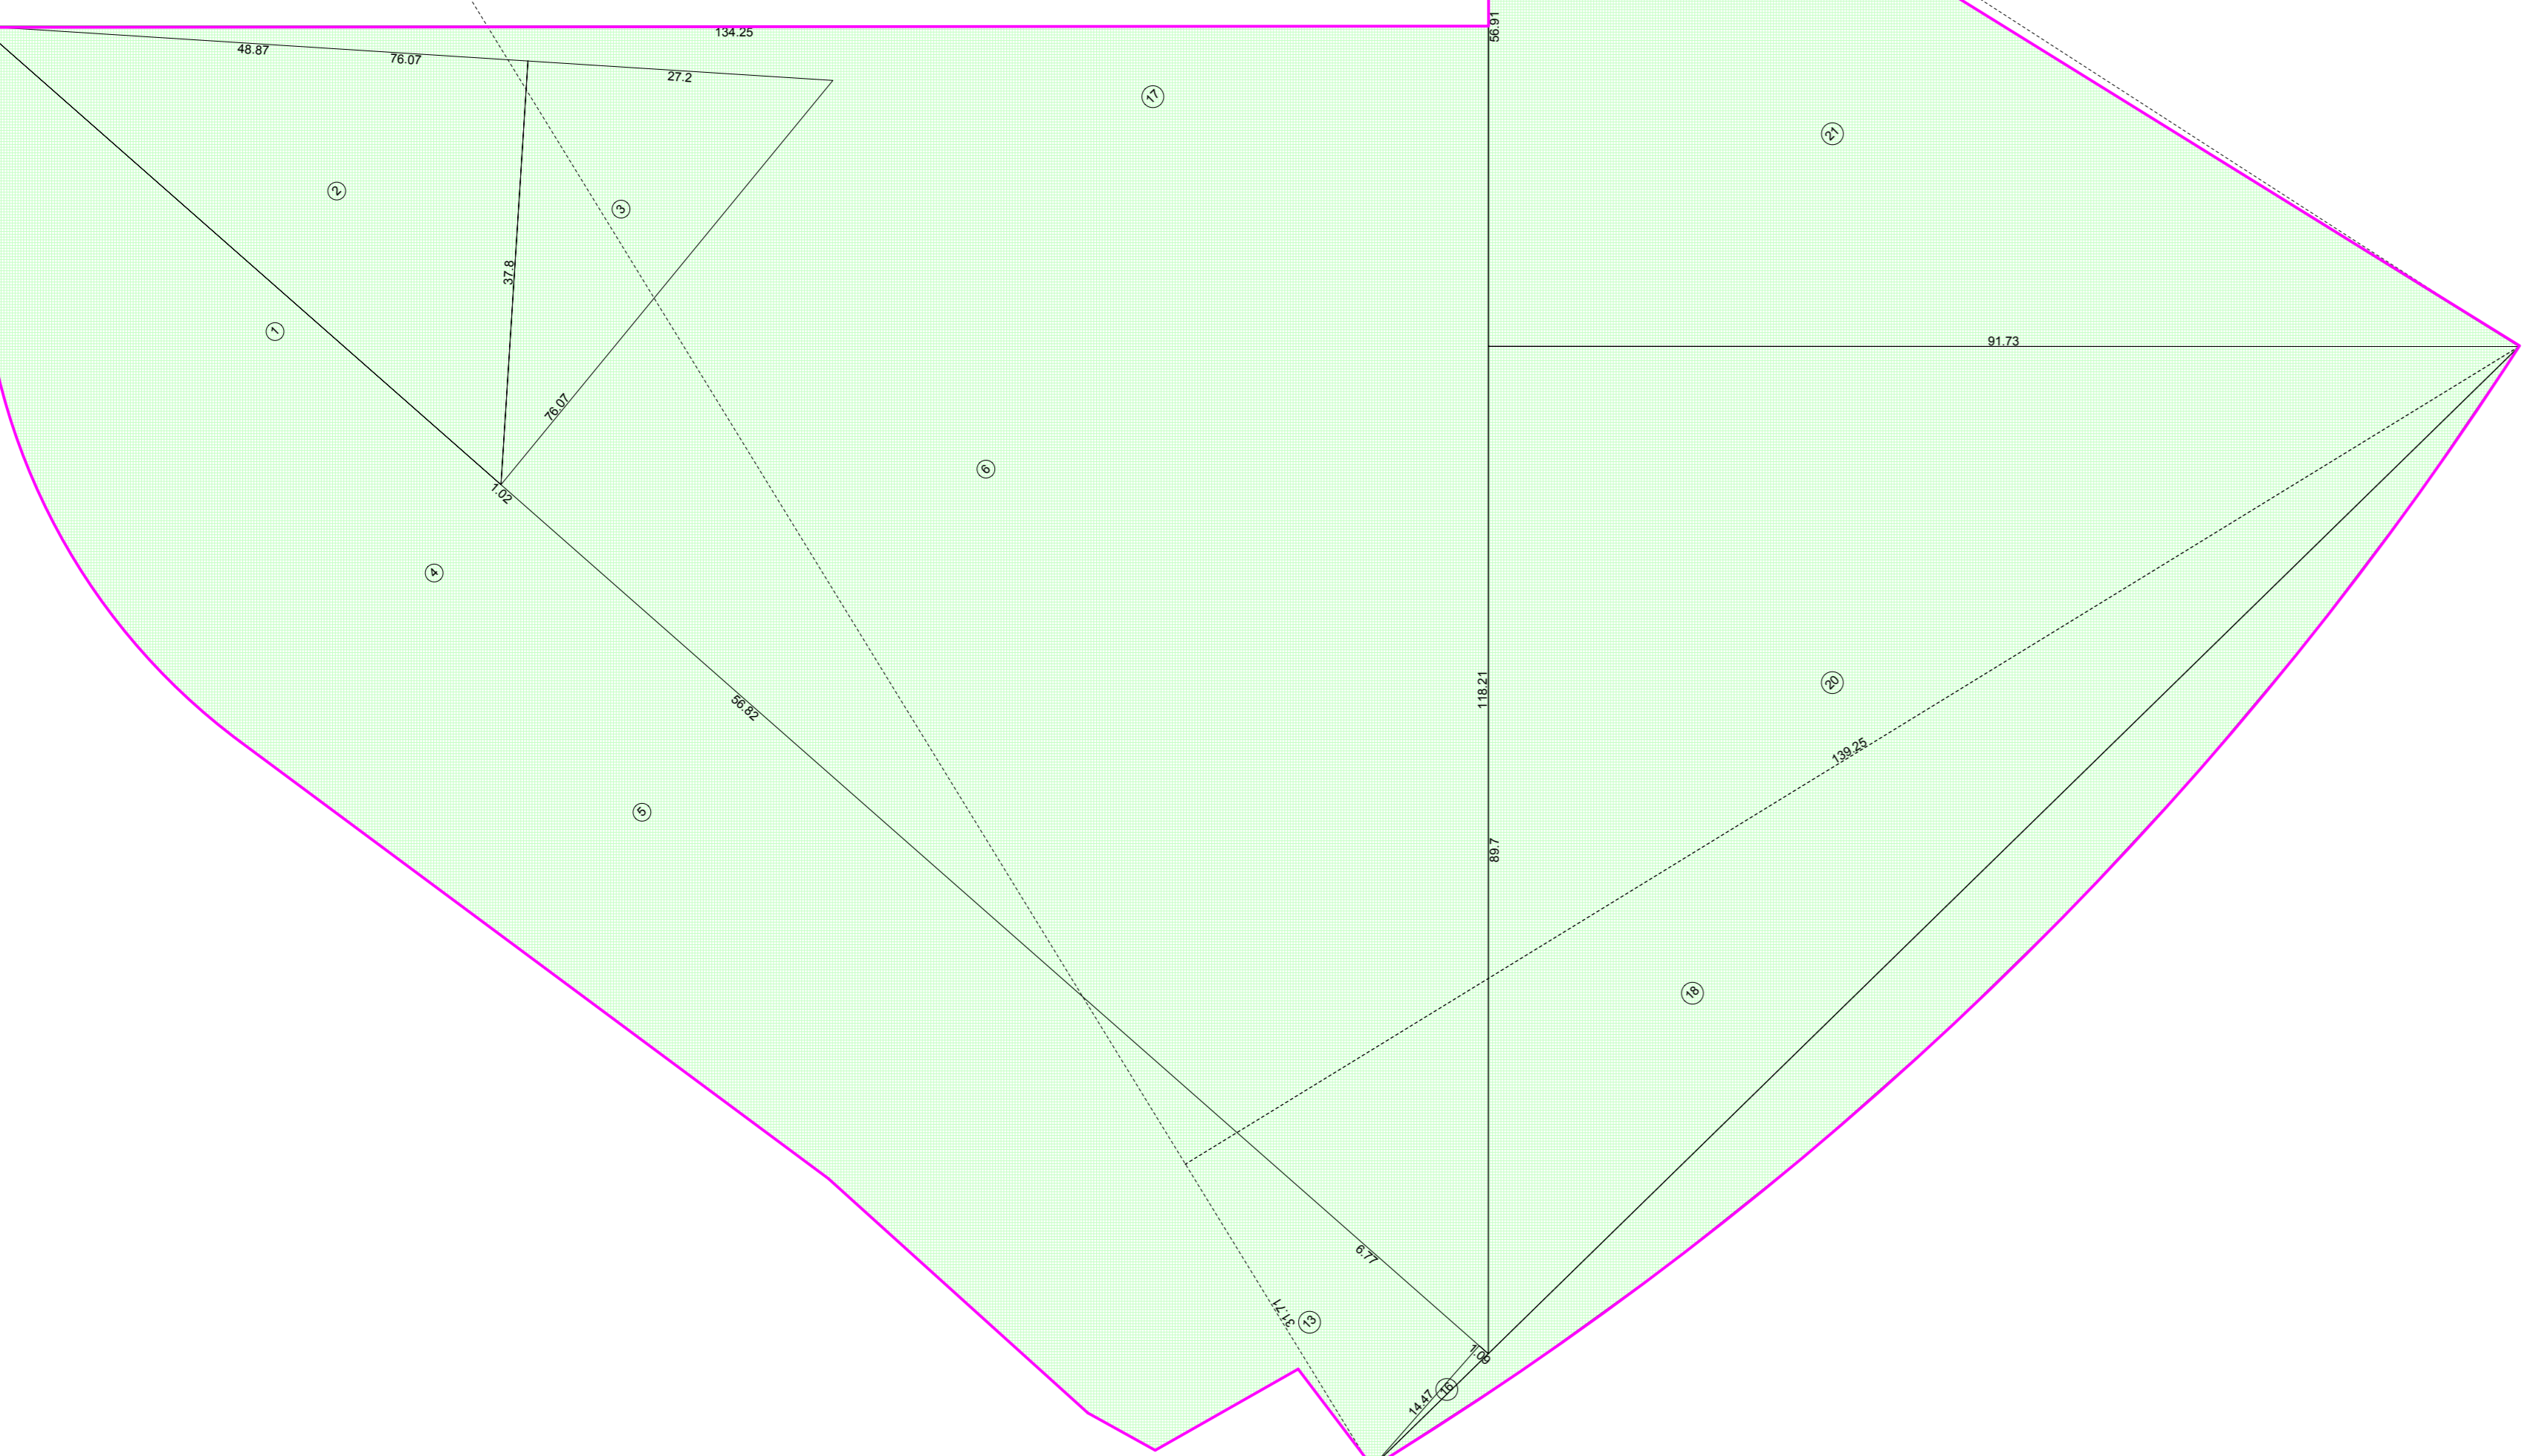

SUPERFICIE SEMPERMEABILE

Table with 3 columns: N. Misure, Superficie [m²], and a list of 22 numbered items with their respective areas and a total sum.

DIMOSTRAZIONE GRAFICA ED ANALITICA DELLA SUPERFICIE IN ASFALTO DRENANTE E DELLA SUPERFICIE IMPERMEABILE

scala 1:500

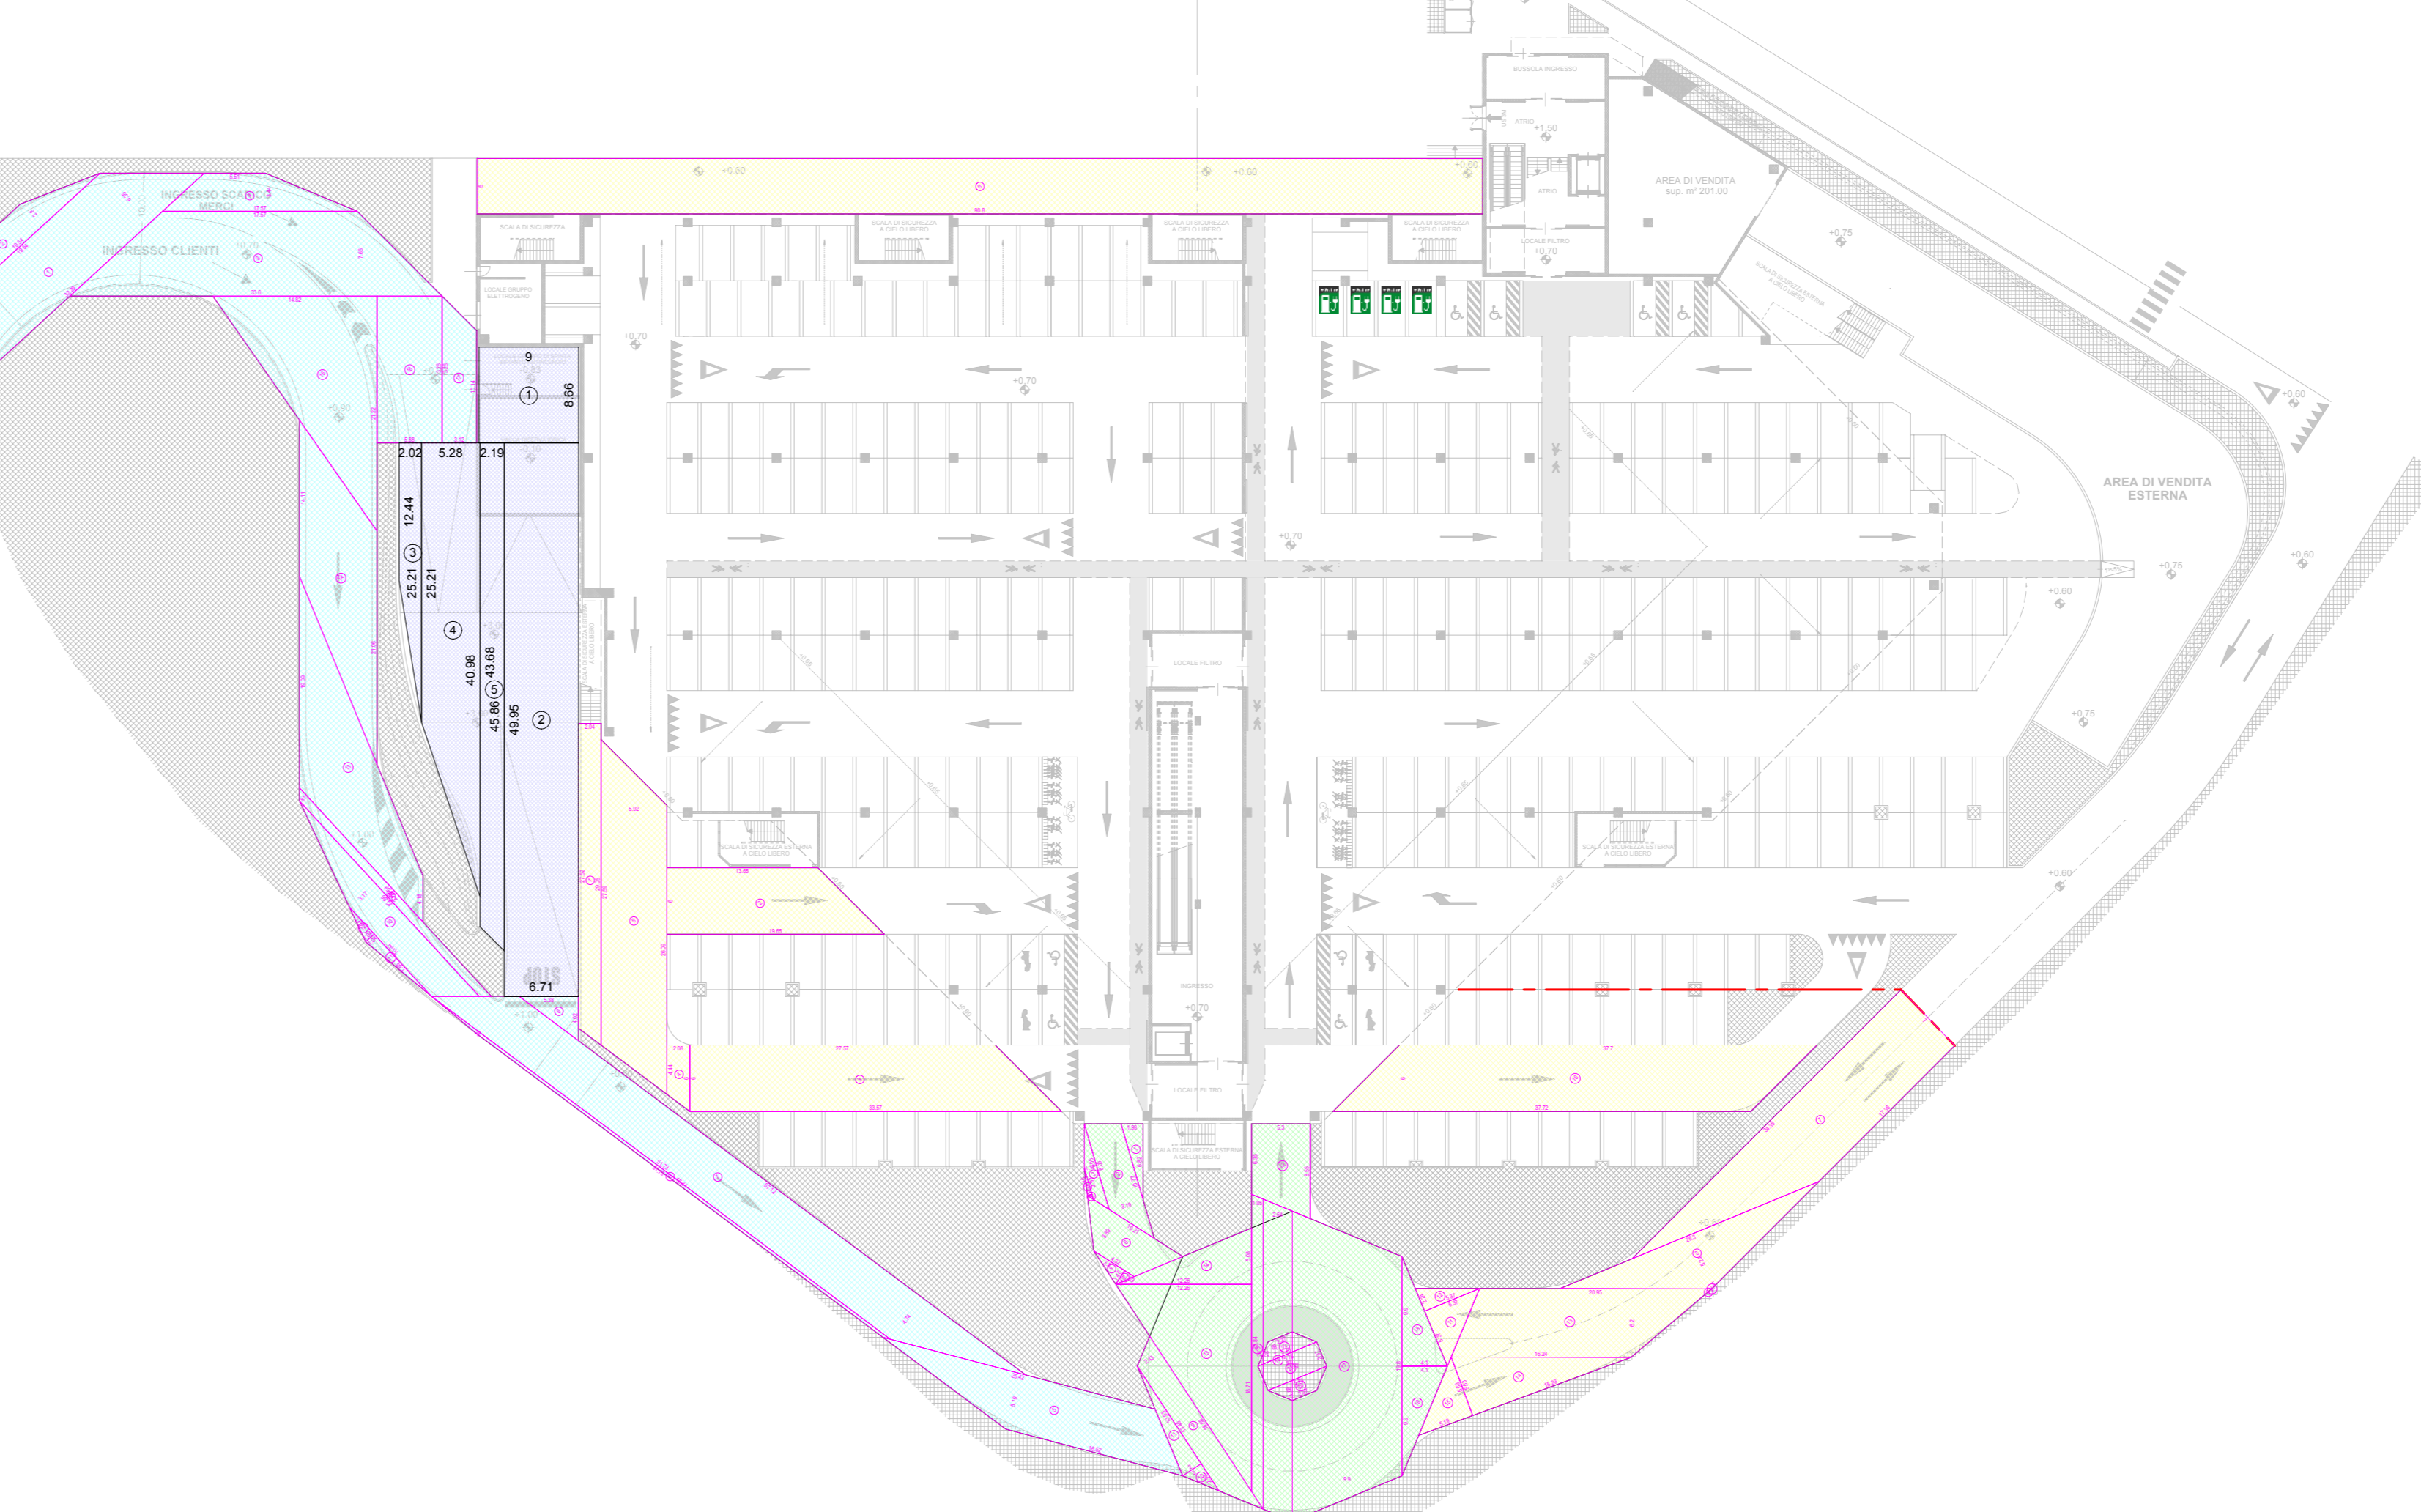


Table with 3 columns: N. Misure, Superficie [m²], and a list of 18 numbered items with their respective areas and a total sum.

Table with 3 columns: N. Misure, Superficie [m²], and a list of 22 numbered items with their respective areas and a total sum.

ALLEGATO 44 INIZIATIVE INDUSTRIALI S.p.A.

COMUNE DI TORRI DI QUARTESOLO

CONSTRUZIONE DI UN EDIFICIO AD USO COMMERCIALE IN VIA VERCELLI DENOMINATO EDIFICIO "E"

Form containing project details: OGGETTO (DIMOSTRAZIONI GRAFICHE...), COMMITTENTE, PROGETTISTA, DELEGAZIONE DEI LAVORI, SCALE, DATA, and other administrative information.