




SEZIONE A-A

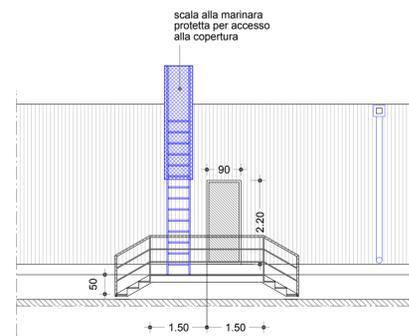

PROSPETTO B-B

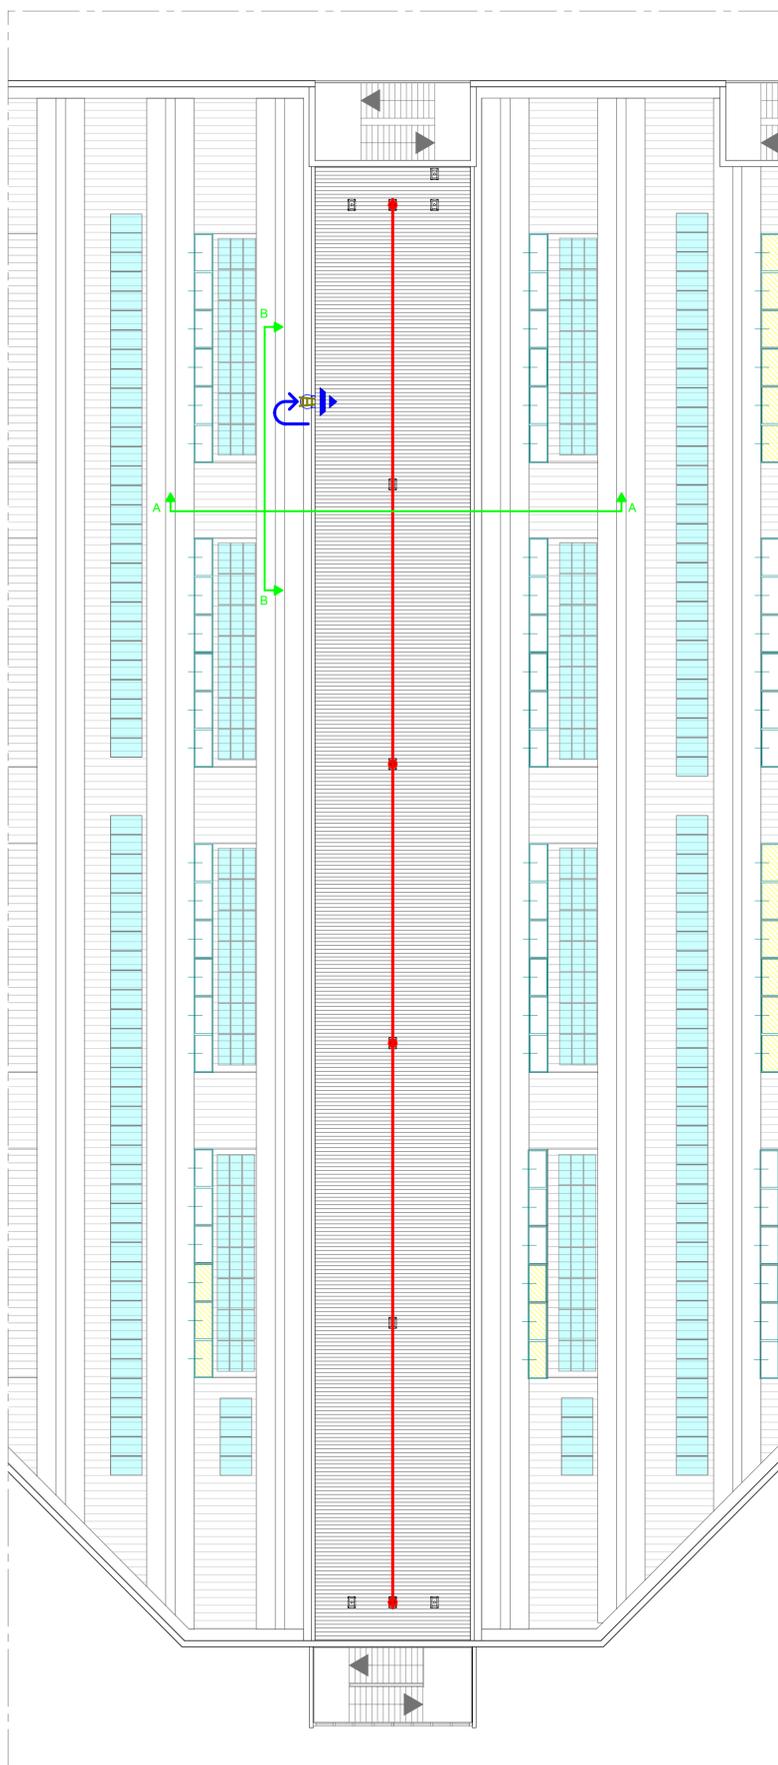

PIANTA LOCALI TECNICI  
PIANO SECONDO  
SCALA 1:200

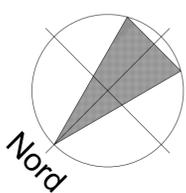

**ALLEGATO 49**

**INIZIATIVE INDUSTRIALI S.p.A.**

PROROGA DETERMINAZIONE N° 912 DEL 10/10/2017  
VALUTAZIONE IMPATTO AMBIENTALE EDIFICI A-E  
PARCO COMMERCIALE "LE PIRAMIDI"

**COMUNE DI TORRI DI QUARTESOLO**

**COSTRUZIONE DI UN EDIFICIO  
AD USO COMMERCIALE IN VIA VERCELLI  
DENOMINATO EDIFICIO "E"**

OGGETTO : LOCALI TECNICI AL PIANO SECONDO schema linea vita e scale di accesso			TAV. N. <b>12</b>
			SCALA 1:200
			DATA Maggio 2019
			FILE 21868.prj-pb253
COMMITTENTE	PROGETTISTA	DIR. LAVORI	CALC. C.A.