

COMUNE DI TORRI DI QUARTESOLO

Provincia di Vicenza



REALIZZAZIONE ROTATORIA COMPATTA  
ALL'INTERSEZIONE TRA VIA ROMA E VIA MARCONI


ELABORATO GRAFICO

PROGETTO DEFINITIVO - ESECUTIVO


OGGETTO :	PLANIMETRIA DI PROGETTO ILLUMINAZIONE PUBBLICA		TAV. N.	6
COMMITTENTE	PROGETTISTA	DIR. LAVORI	SCALA	1:250
Comune di Torri di Quartesolo	Dott. Ing. Mauro Paolo Benetti	Dott. Ing. Mauro Paolo Benetti	DATA	Agosto 2018
			FILE	22075_prj-pb286
			CALC. C.A.	

LEGENDA:

- RETE ILLUMINAZIONE PUBBLICA
- lampione sospeso esistente
- Pali illuminazione pubblica esistenti da conservare
- Pali illuminazione pubblica esistenti da eliminare
- Palo illuminazione pubblica di progetto H=8m con corpo illuminante a led tipo AEC - Revelampe LR55 STW 3.7-2M 52 W con sbraccio 909 mm
- Pozzetto illuminazione pubblica esistente e linea interrata esistente
- Nuovo collegamento interrato ai plinti-pozzetto illuminazione pubblica

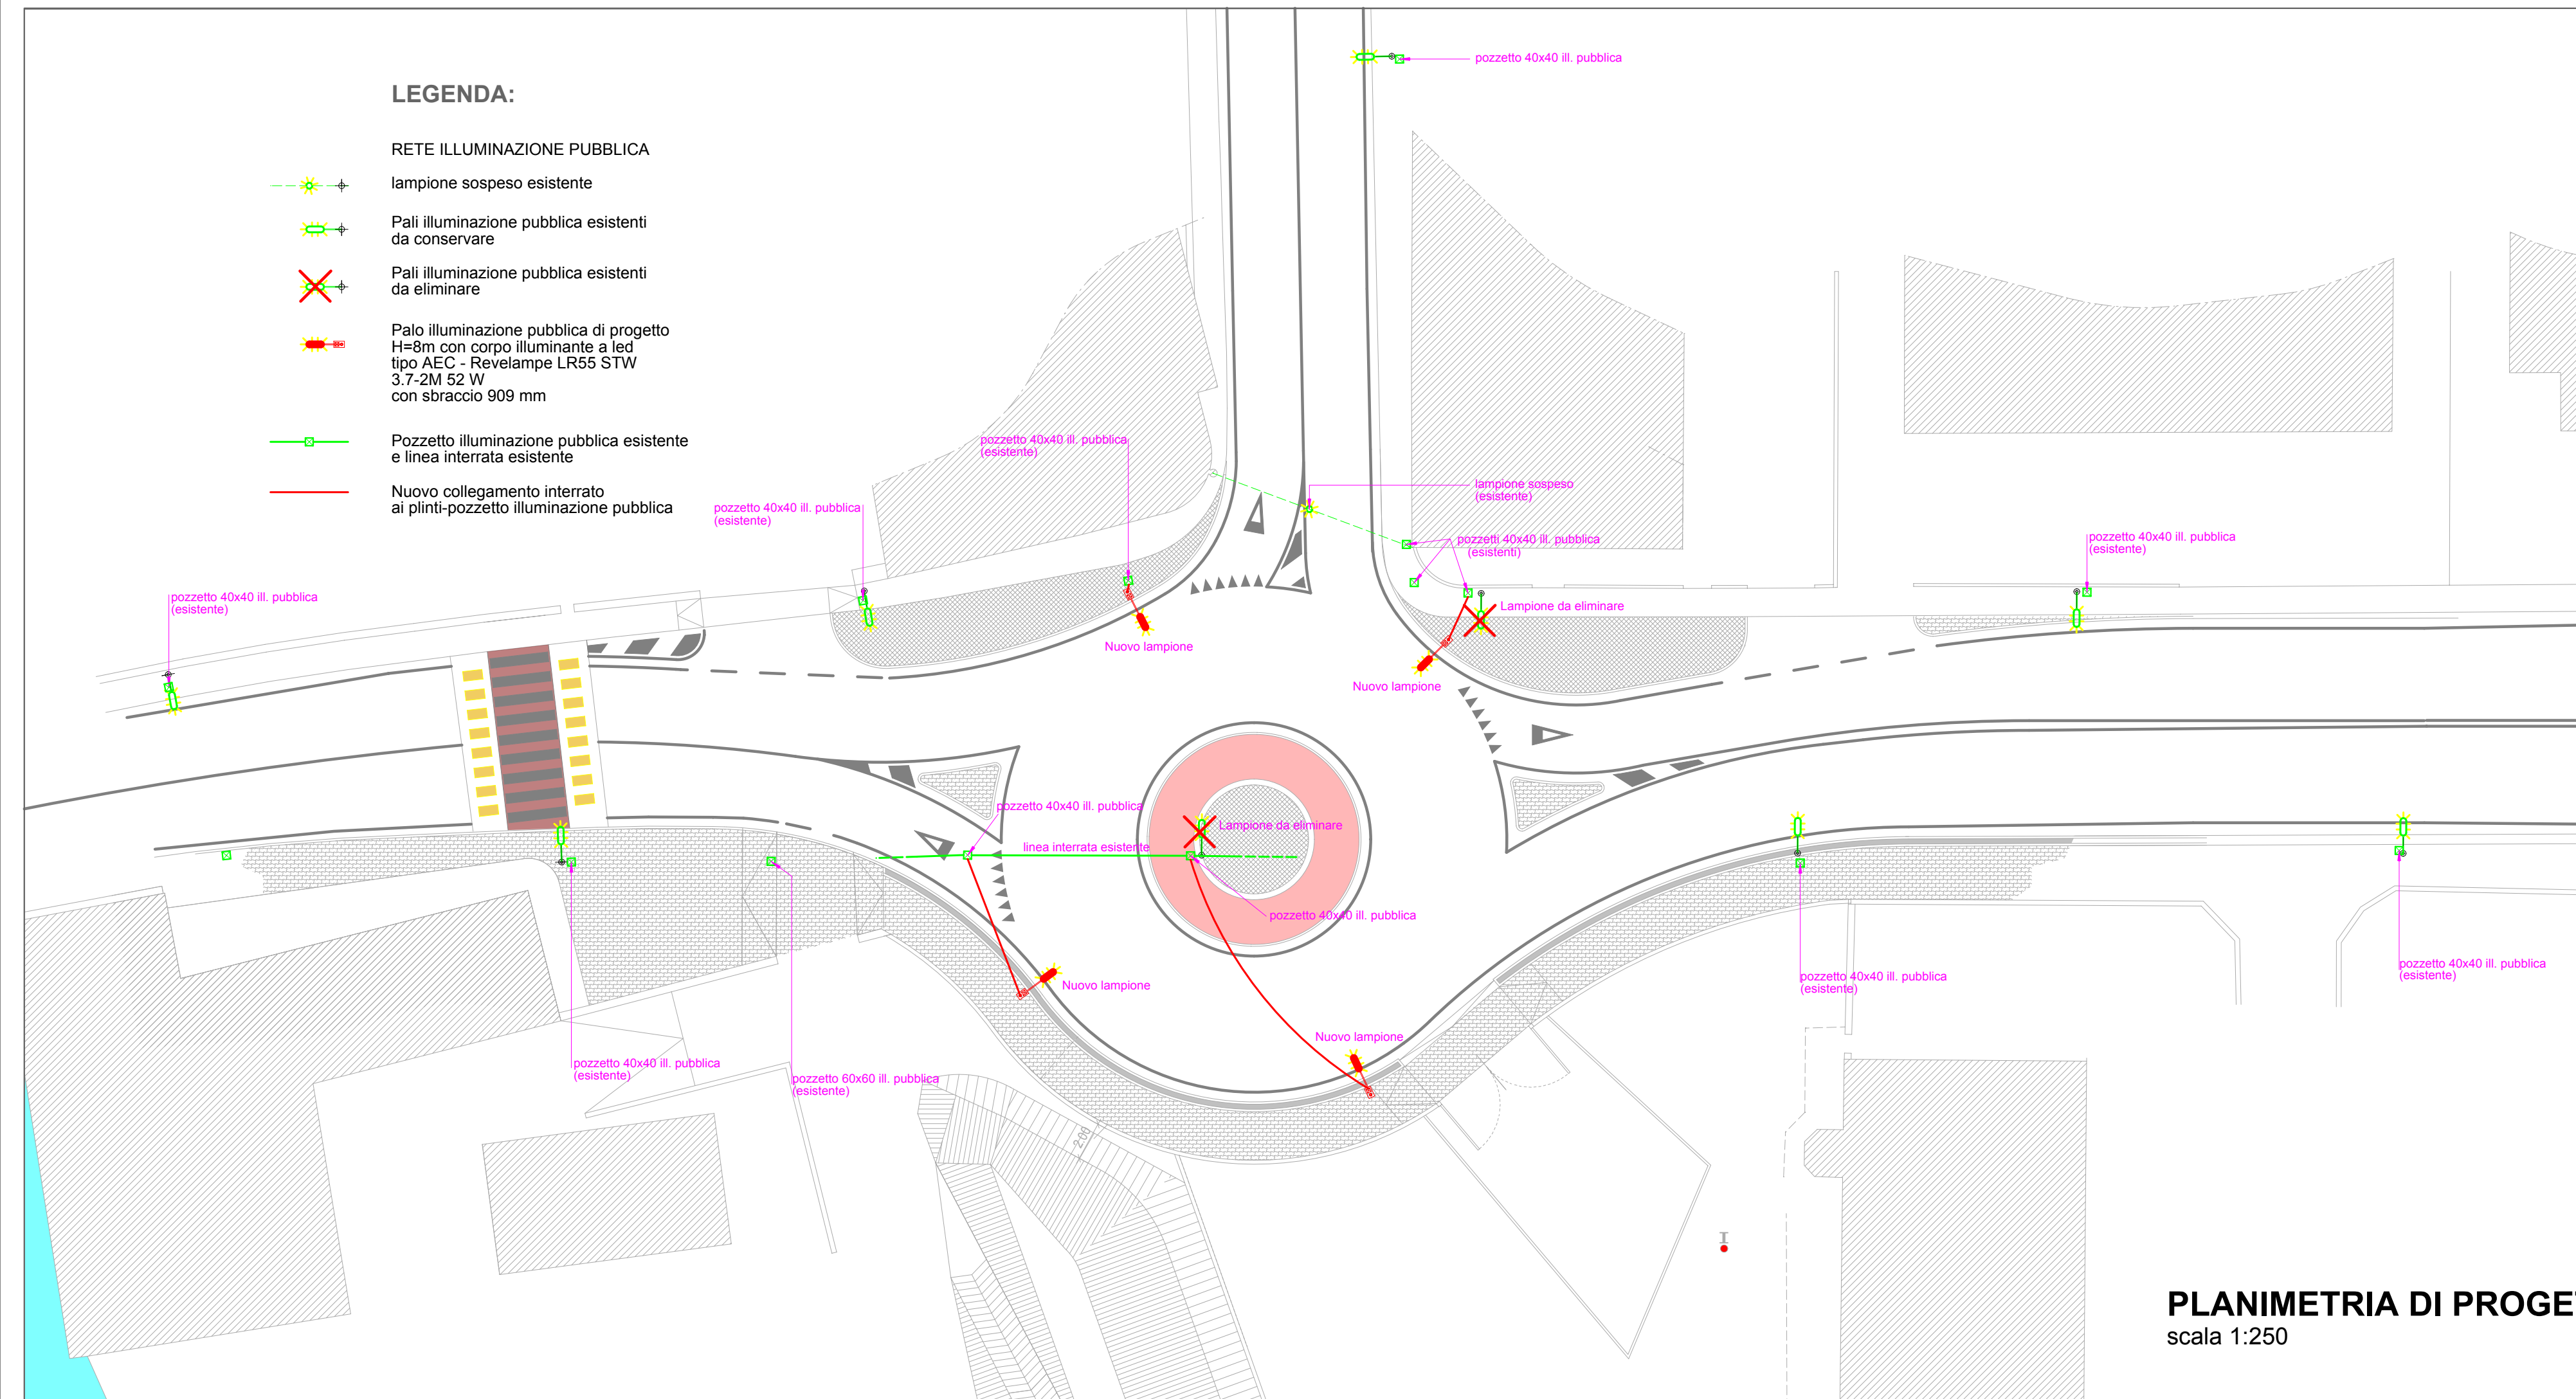

PART. LAMPIONI ILL. PUBBLICA  
scala 1:25

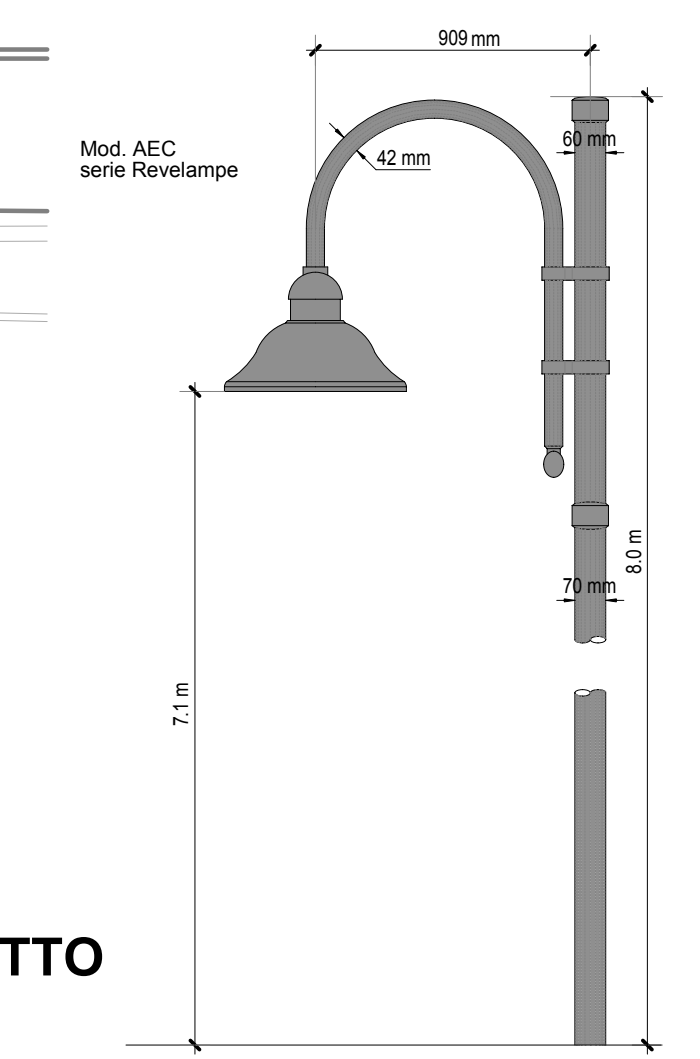

PLANIMETRIA DI PROGETTO  
scala 1:250