

COMUNE DI TORRI DI QUARTESOLO

Provincia di Vicenza



REALIZZAZIONE ROTATORIA COMPATTA
ALL'INTERSEZIONE TRA VIA ROMA E VIA MARCONI

ELABORATO GRAFICO


PROGETTO DEFINITIVO - ESECUTIVO

OGGETTO:	PLANIMETRIA DI PROGETTO SPOSTAMENTO LINEA TELECOM		TAV. N.	7
			SCALA	1:250
			DATA	Agosto 2018
			FILE	22075.prj-pb284

COMMITTENTE	PROGETTISTA	DIR. LAVORI
Comune di Torri di Quartesolo	Dott. Ing. Mauro Paolo Benetti	Dott. Ing. Mauro Paolo Benetti

LEGENDA:

- LINEA INTERRATA ESISTENTE
- LINEA AEREA ESISTENTE DA DISMETTERE
- LINEA INTERRATA DI PROGETTO
- LINEA AEREA DI PROGETTO
- PALO ESISTENTE DA DISMETTERE
- CALATA ESISTENTE
- POZZETTO 50x50 DI PROGETTO
- POZZETTO 60x60 DI PROGETTO

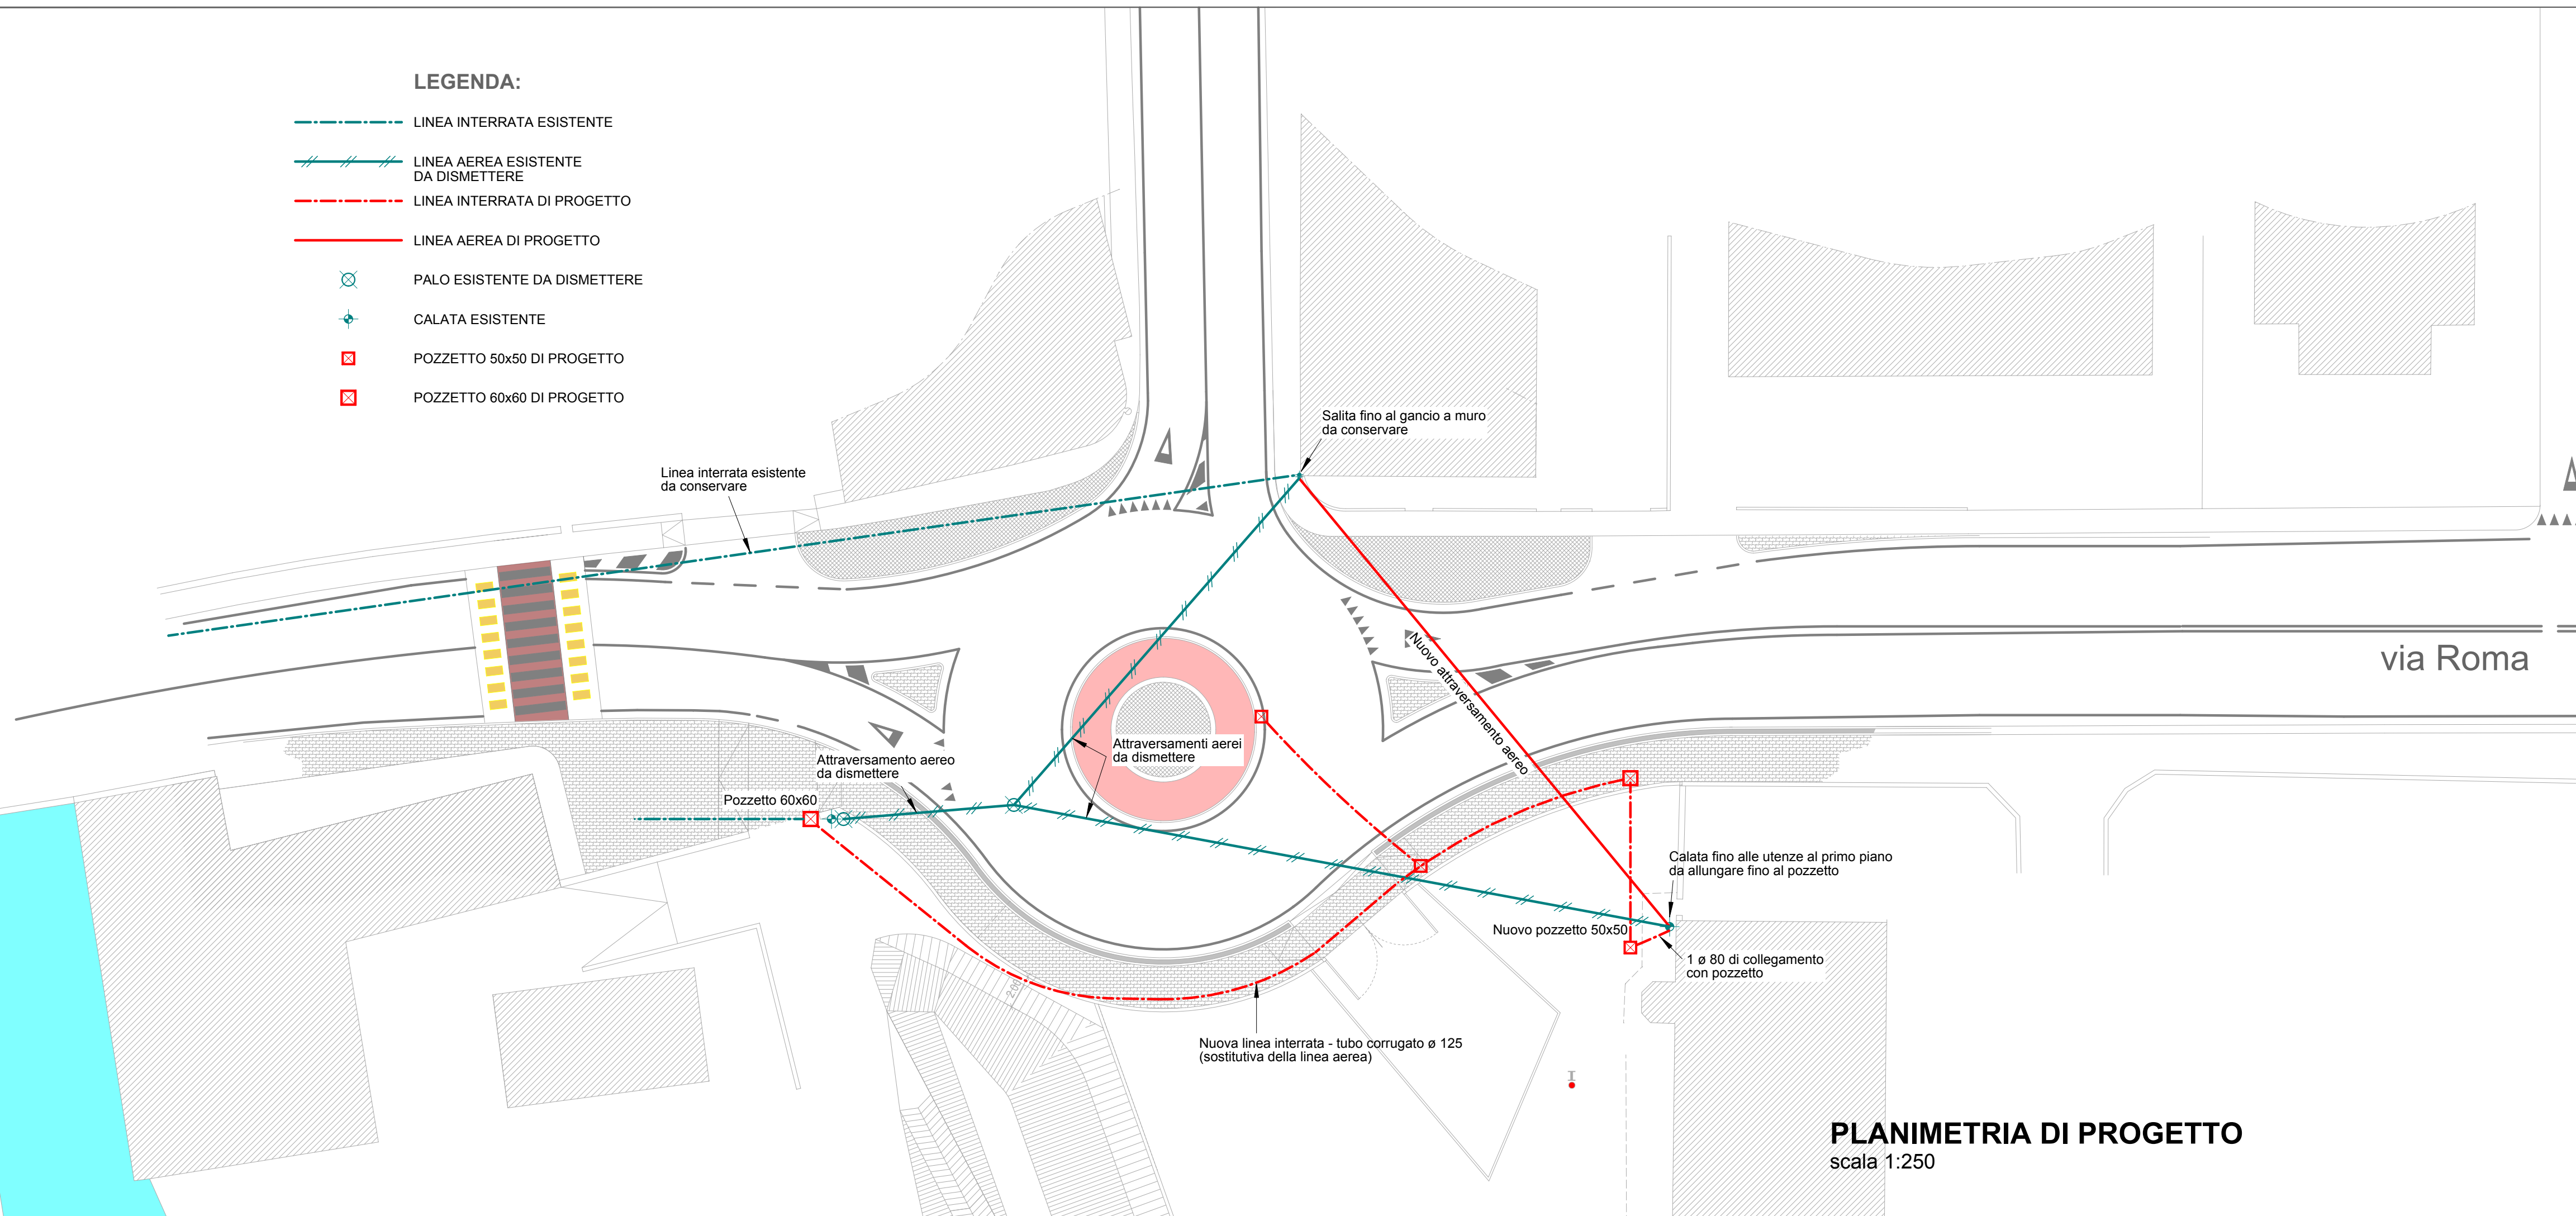

PLANIMETRIA DI PROGETTO
scala 1:250