


- LEGENDA SEGNALETICA**
- Delineatori flessibili "Defleco" interasse 7.5 m
  - Segnalatore luminoso
  - Barriera di protezione in New Jersey + rete
  - Segnaletica orizzontale esistente
  - Segnaletica orizzontale esistente da cancellare
  - Segnaletica orizzontale temporanea

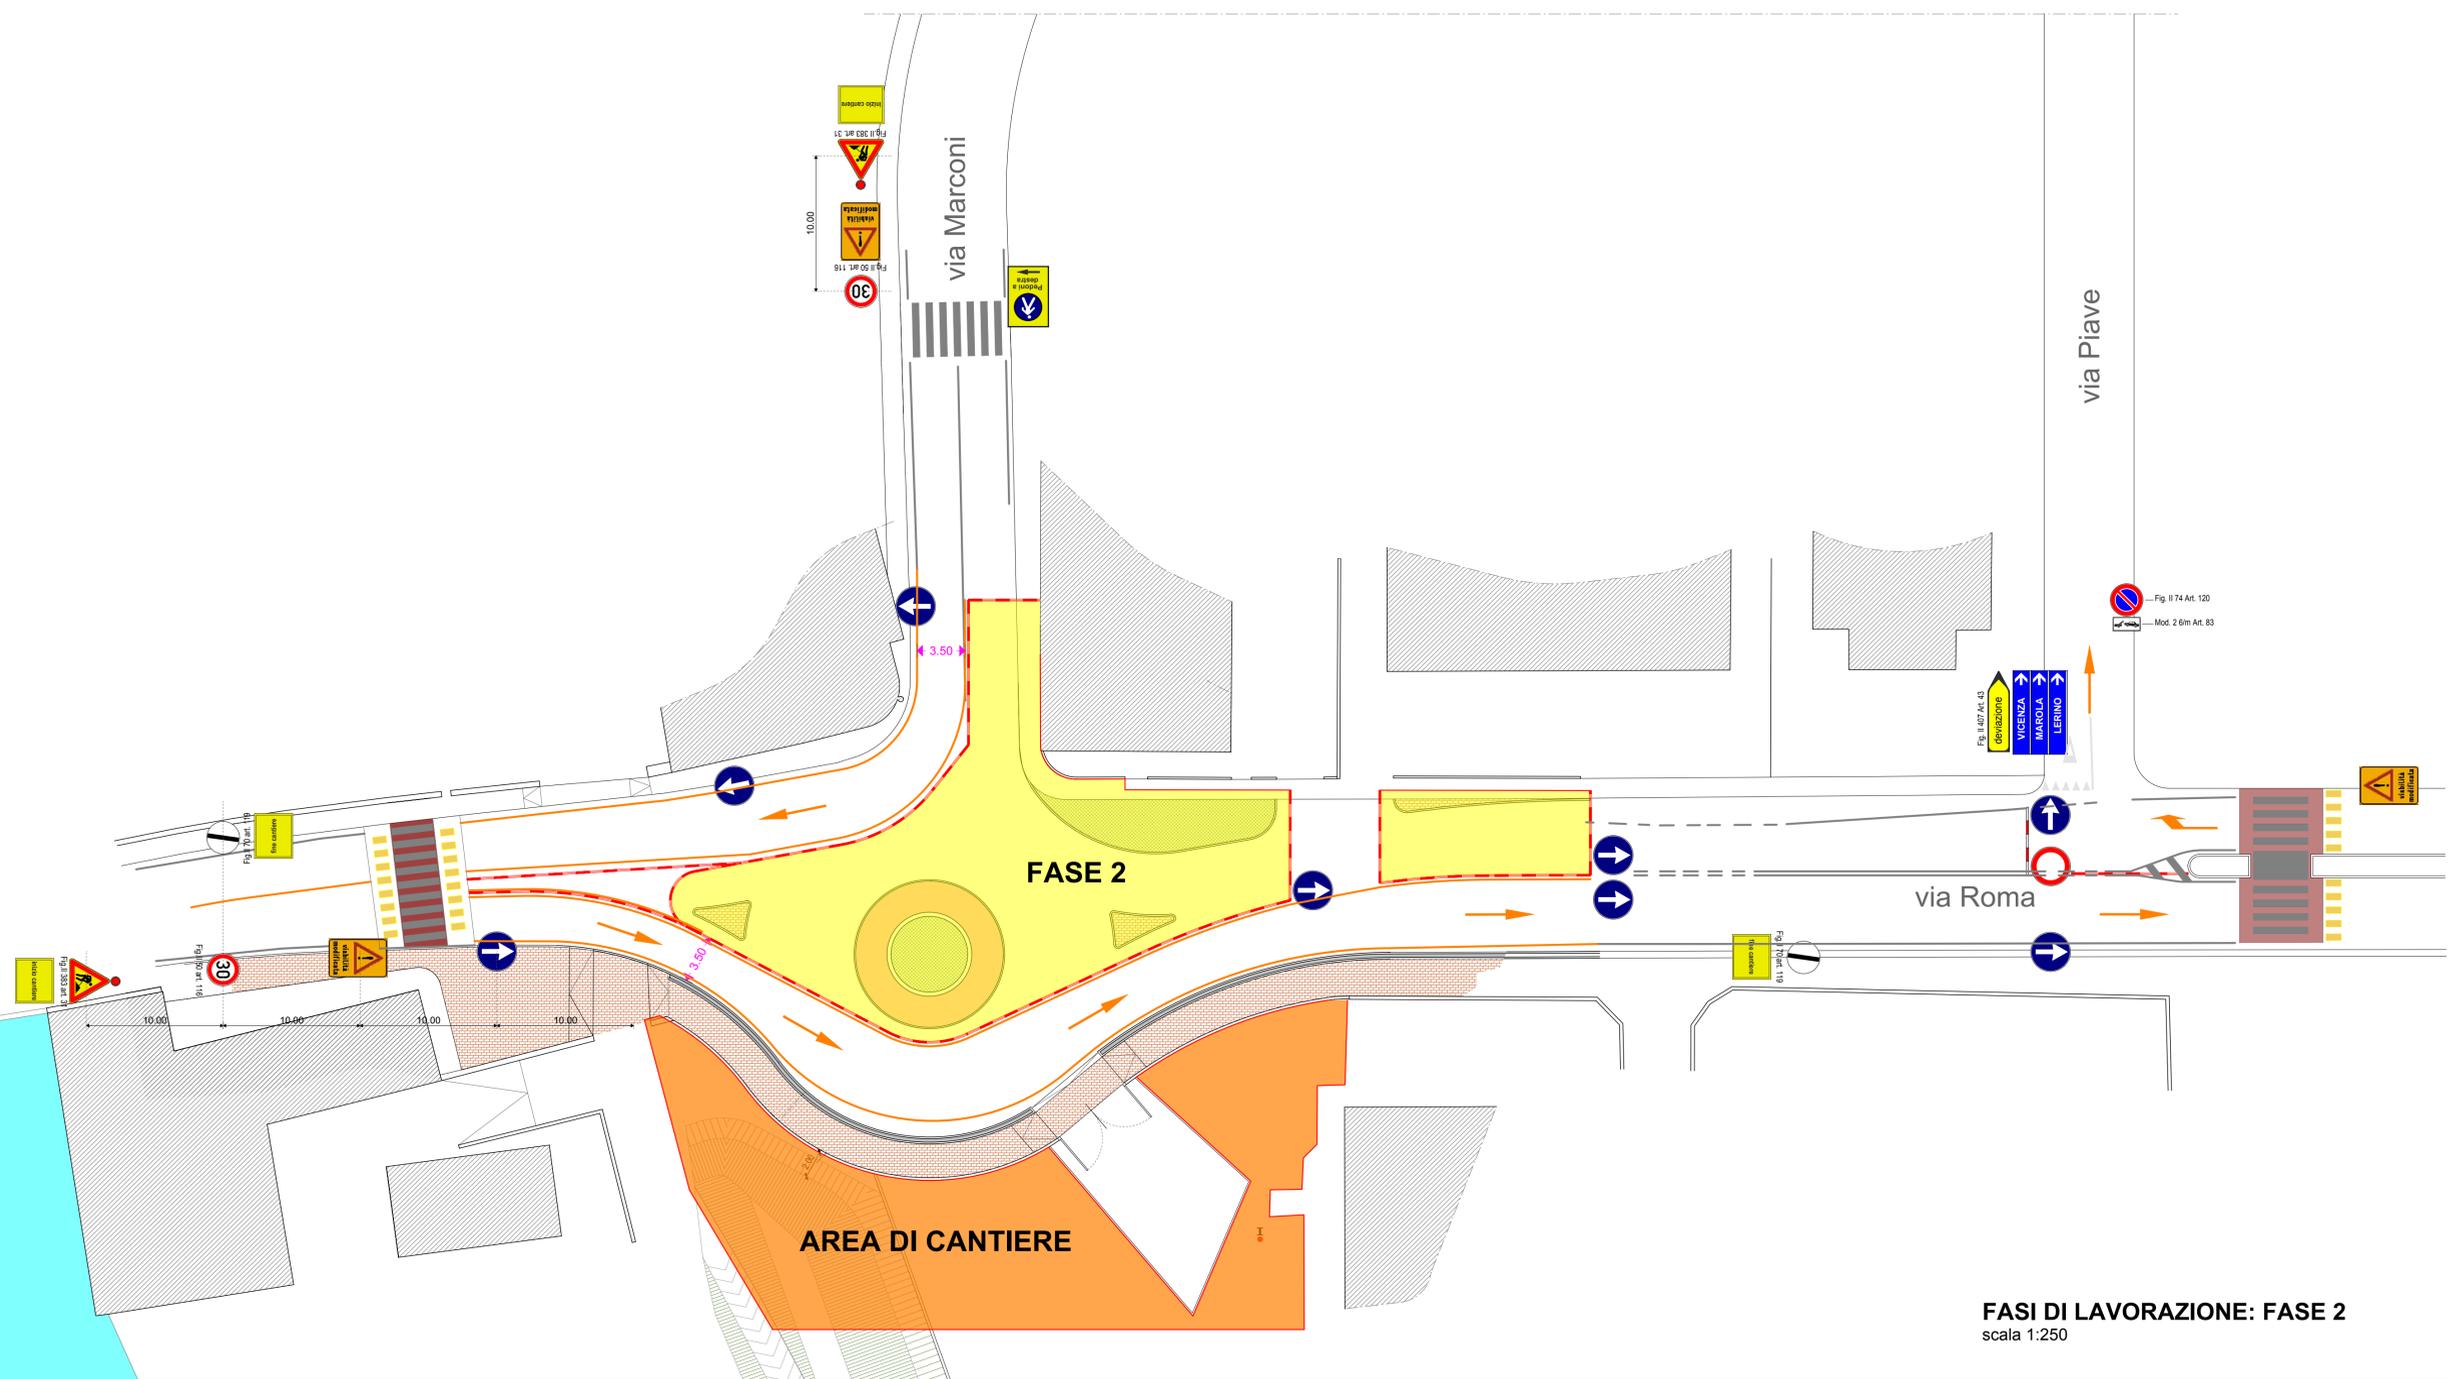

REGIONE VENETO

PROROGA DETERMINAZIONE N° 912 DEL 10/10/2017  
VALUTAZIONE IMPATTO AMBIENTALE EDIFICI A-E  
PARCO COMMERCIALE "LE PIRAMIDI"

**ALLEGATO 71**

**COMUNE DI TORRI DI QUARTESOLO**  
Provincia di Vicenza



**REALIZZAZIONE ROTATORIA COMPATTA  
ALL'INTERSEZIONE TRA VIA ROMA E VIA MARCONI**

ELABORATO    GRAFICO

**PROGETTO DEFINITIVO - ESECUTIVO**

OGGETTO:		TAV. N.	
<b>FASI DI LAVORAZIONE FASE 2</b>		<b>SIC 2</b>	
		SCALA	1:250
		DATA	Agosto 2018
		FILE	22075.prj-pb286
		CALC. C.A.	
COMMITTENTE	PROGETTISTA	DIR. LAVORI	
Comune di Torri di Quartesolo	Dott. Ing. Mauro Paolo Benetti	Dott. Ing. Mauro Paolo Benetti	

FASI DI LAVORAZIONE: FASE 2  
scala 1:250

QUESTO DISEGNO POSSIEME E MANTIENE TUTTE LE PROPRIETA' E I DIRITTI DI LEGGE