


- LEGENDA SEGNALETICA**
- Delineatori flessibili "Defleco" interasse 7.5 m
 - Segnalatore luminoso
 - Barriera di protezione in New Jersey + rete
 - Segnaletica orizzontale esistente
 - Segnaletica orizzontale esistente da cancellare
 - Segnaletica orizzontale temporanea

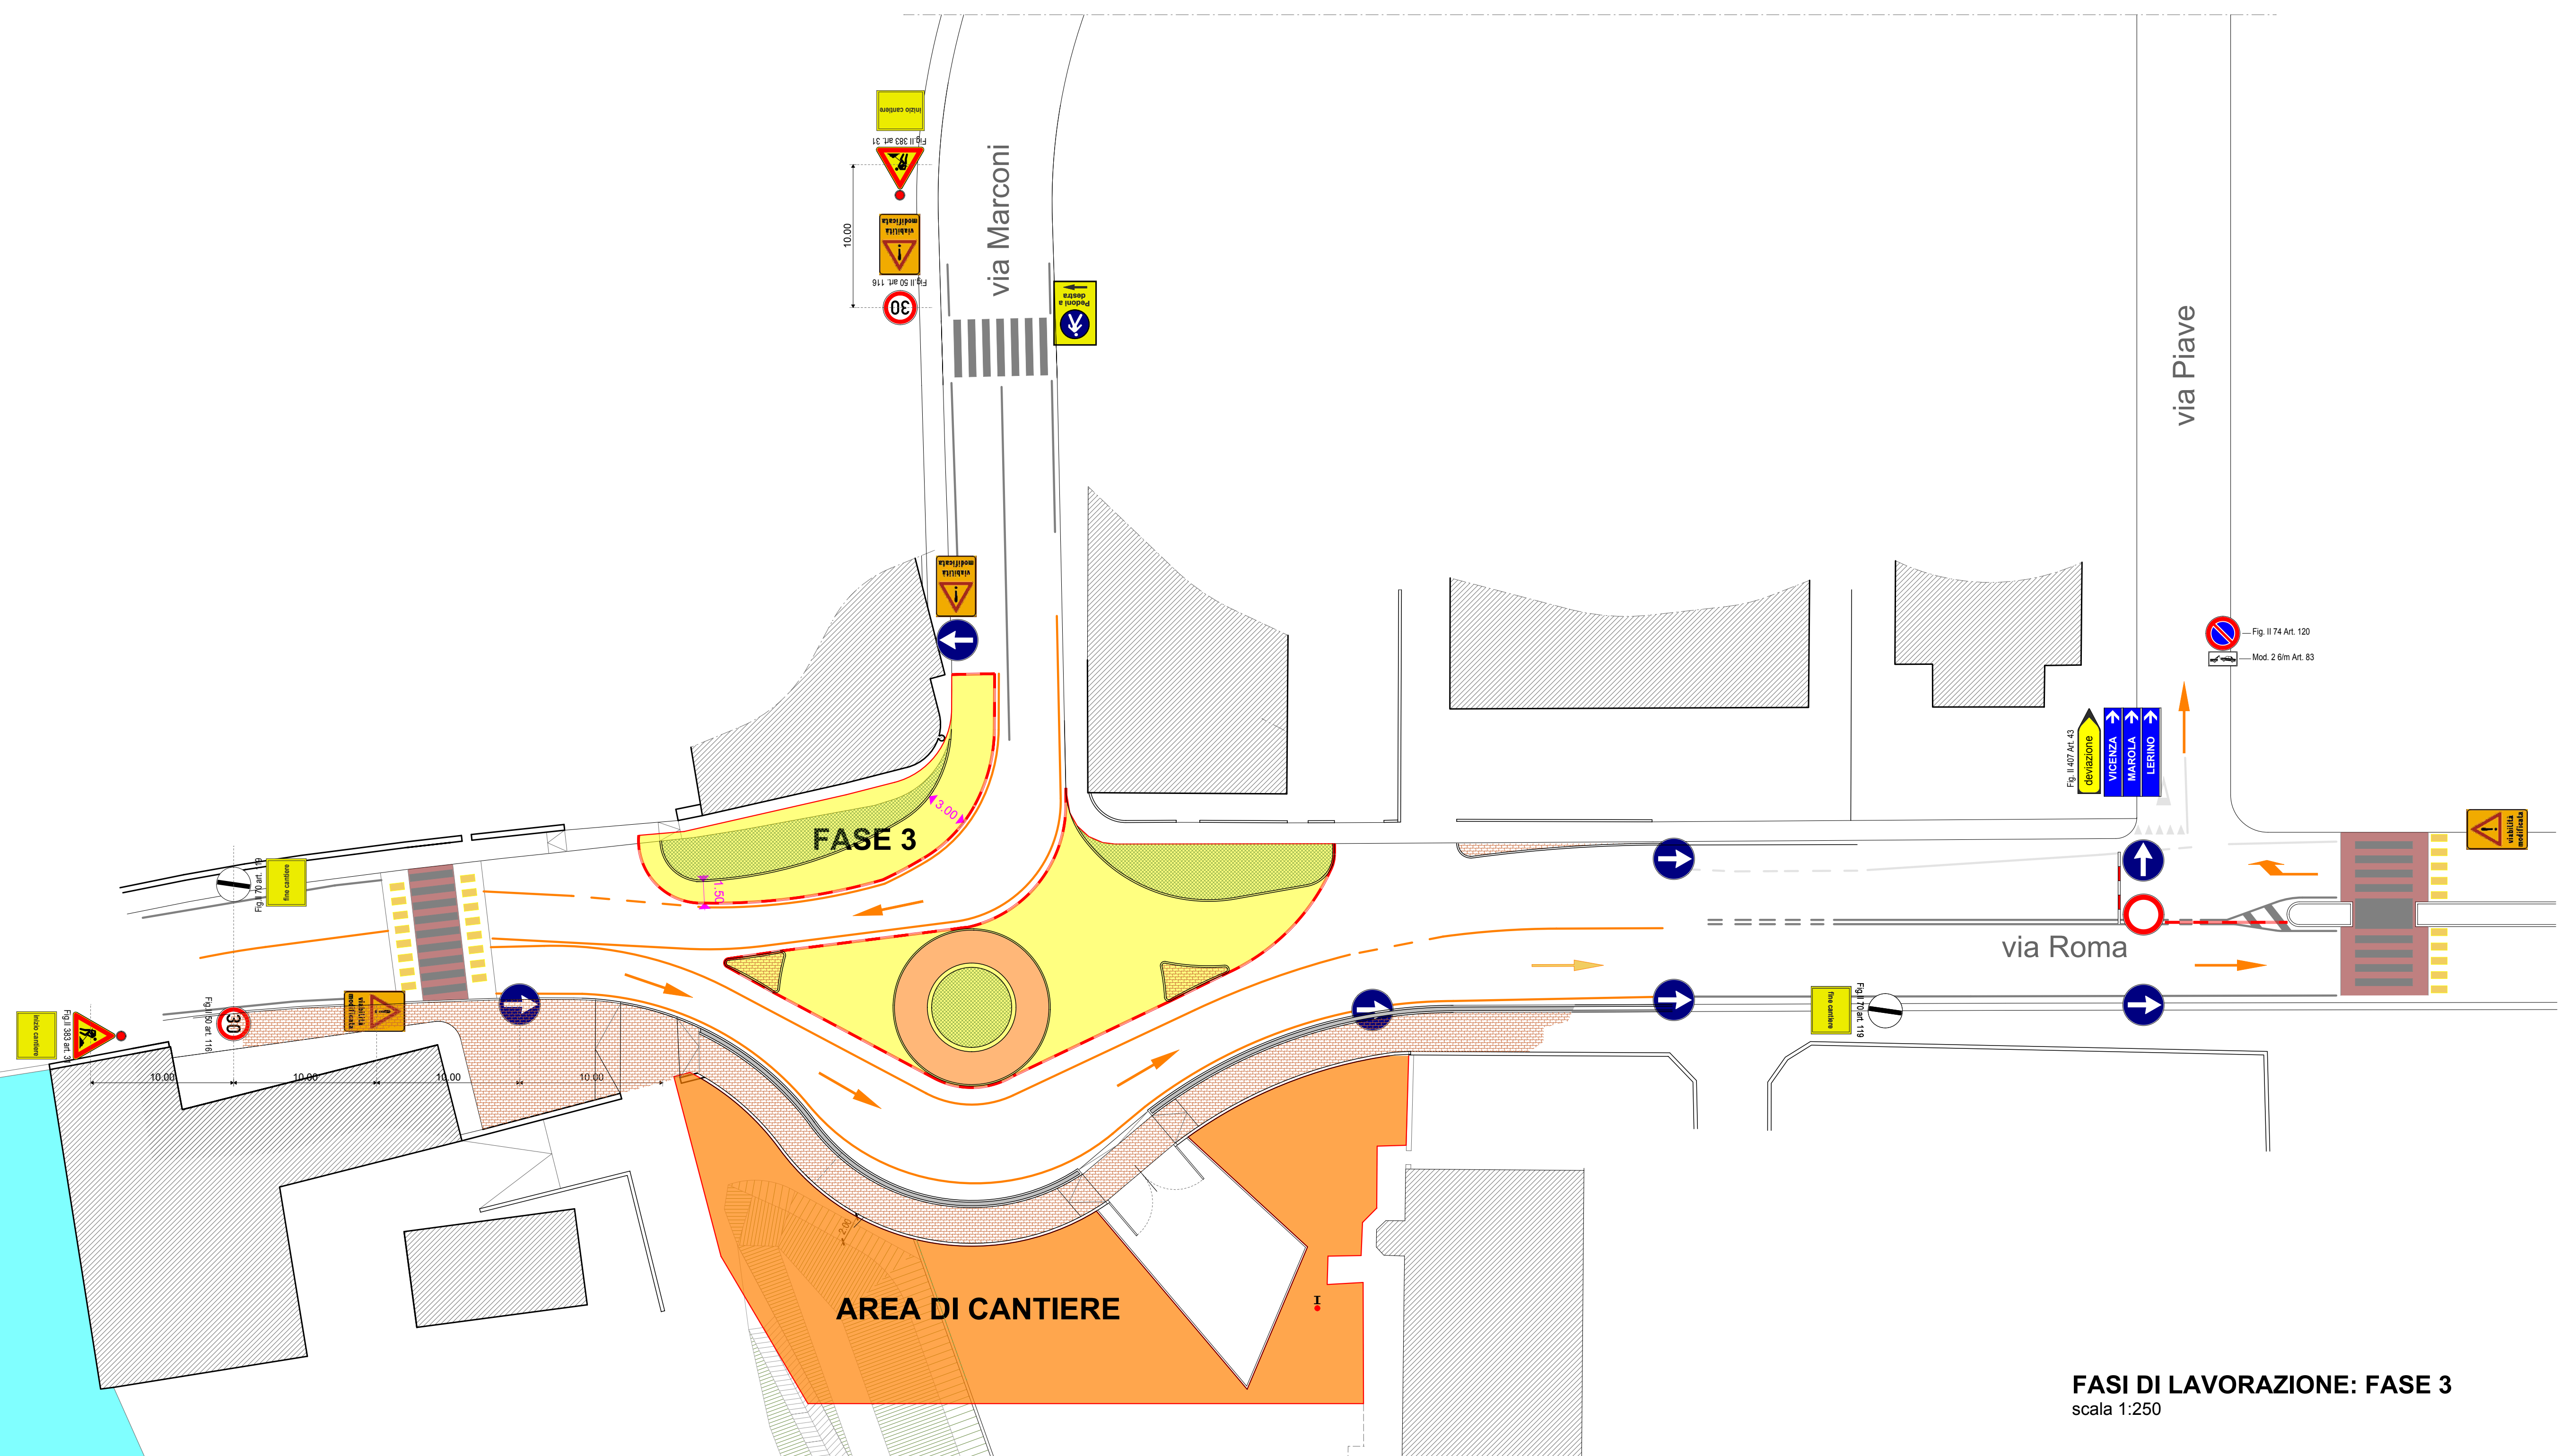

FASI DI LAVORAZIONE: FASE 3
scala 1:250

REGIONE VENETO

PROROGA DETERMINAZIONE N° 912 DEL 10/10/2017
VALUTAZIONE IMPATTO AMBIENTALE EDIFICI A-E
PARCO COMMERCIALE "LE PIRAMIDI"

ALLEGATO 72

COMUNE DI TORRI DI QUARTESOLO
Provincia di Vicenza

REALIZZAZIONE ROTATORIA COMPATTA
ALL'INTERSEZIONE TRA VIA ROMA E VIA MARCONI

ELABORATO GRAFICO

PROGETTO DEFINITIVO - ESECUTIVO

OGGETTO:		TAV. N.	
FASI DI LAVORAZIONE		SIC 3	
FASE 3		SCALA 1:250	
DATA Agosto 2018		FILE 22075.prj-pb287	
CALC. C.A.			
COMMITTENTE	PROGETTISTA	DIR. LAVORI	
Comune di Torri di Quartesolo	Dott. Ing. Mauro Paolo Benetti	Dott. Ing. Mauro Paolo Benetti	

QUESTO DISEGNO POSSIODE E MANTIENE TUTTE LE PROPRIETA' E I DIRITTI DI LEGGE

Allplan 2017