



**SEZ. A-A
PIAZZOLA AUTOVETTURE
E RECINZIONE**
scala 1:25

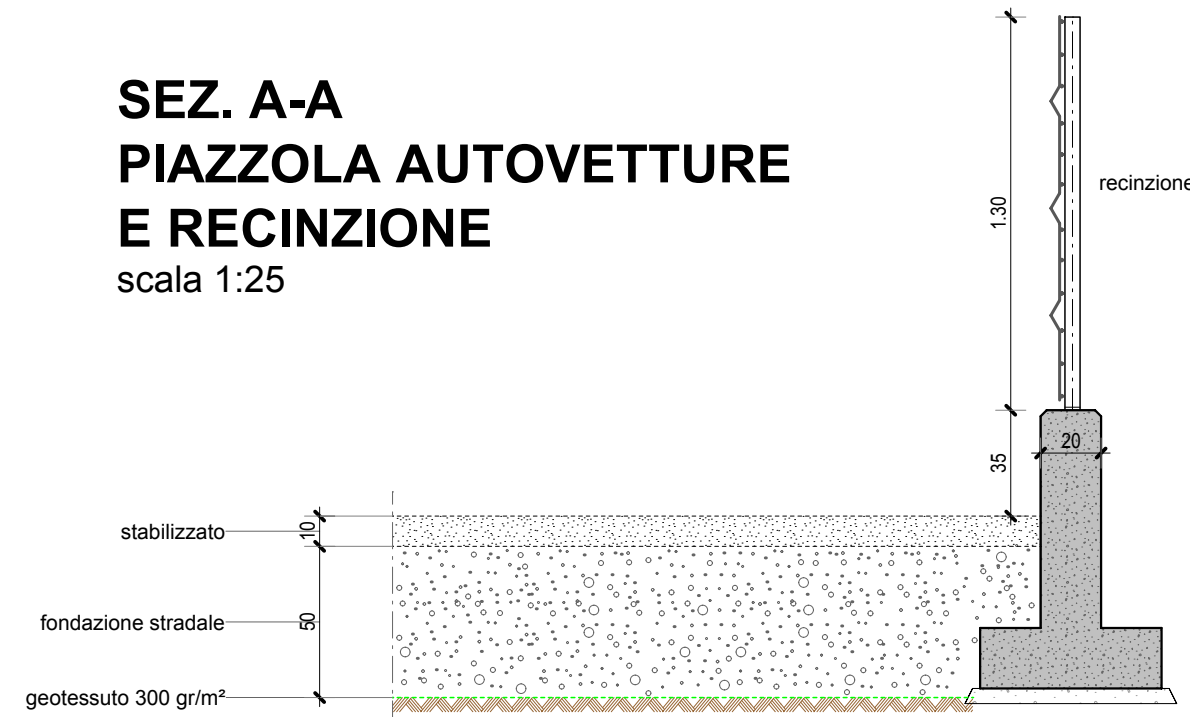

LEGGENDA


- CALOTTATURA ILL. PUBBLICA
- NUOVA PIAZZOLA DI SOSTA
- CALOTTATURA FOGNATURA BIANCA
- CALOTTATURA FOGNATURA CASA DI RIPOSO
- NUOVA RECINZIONE

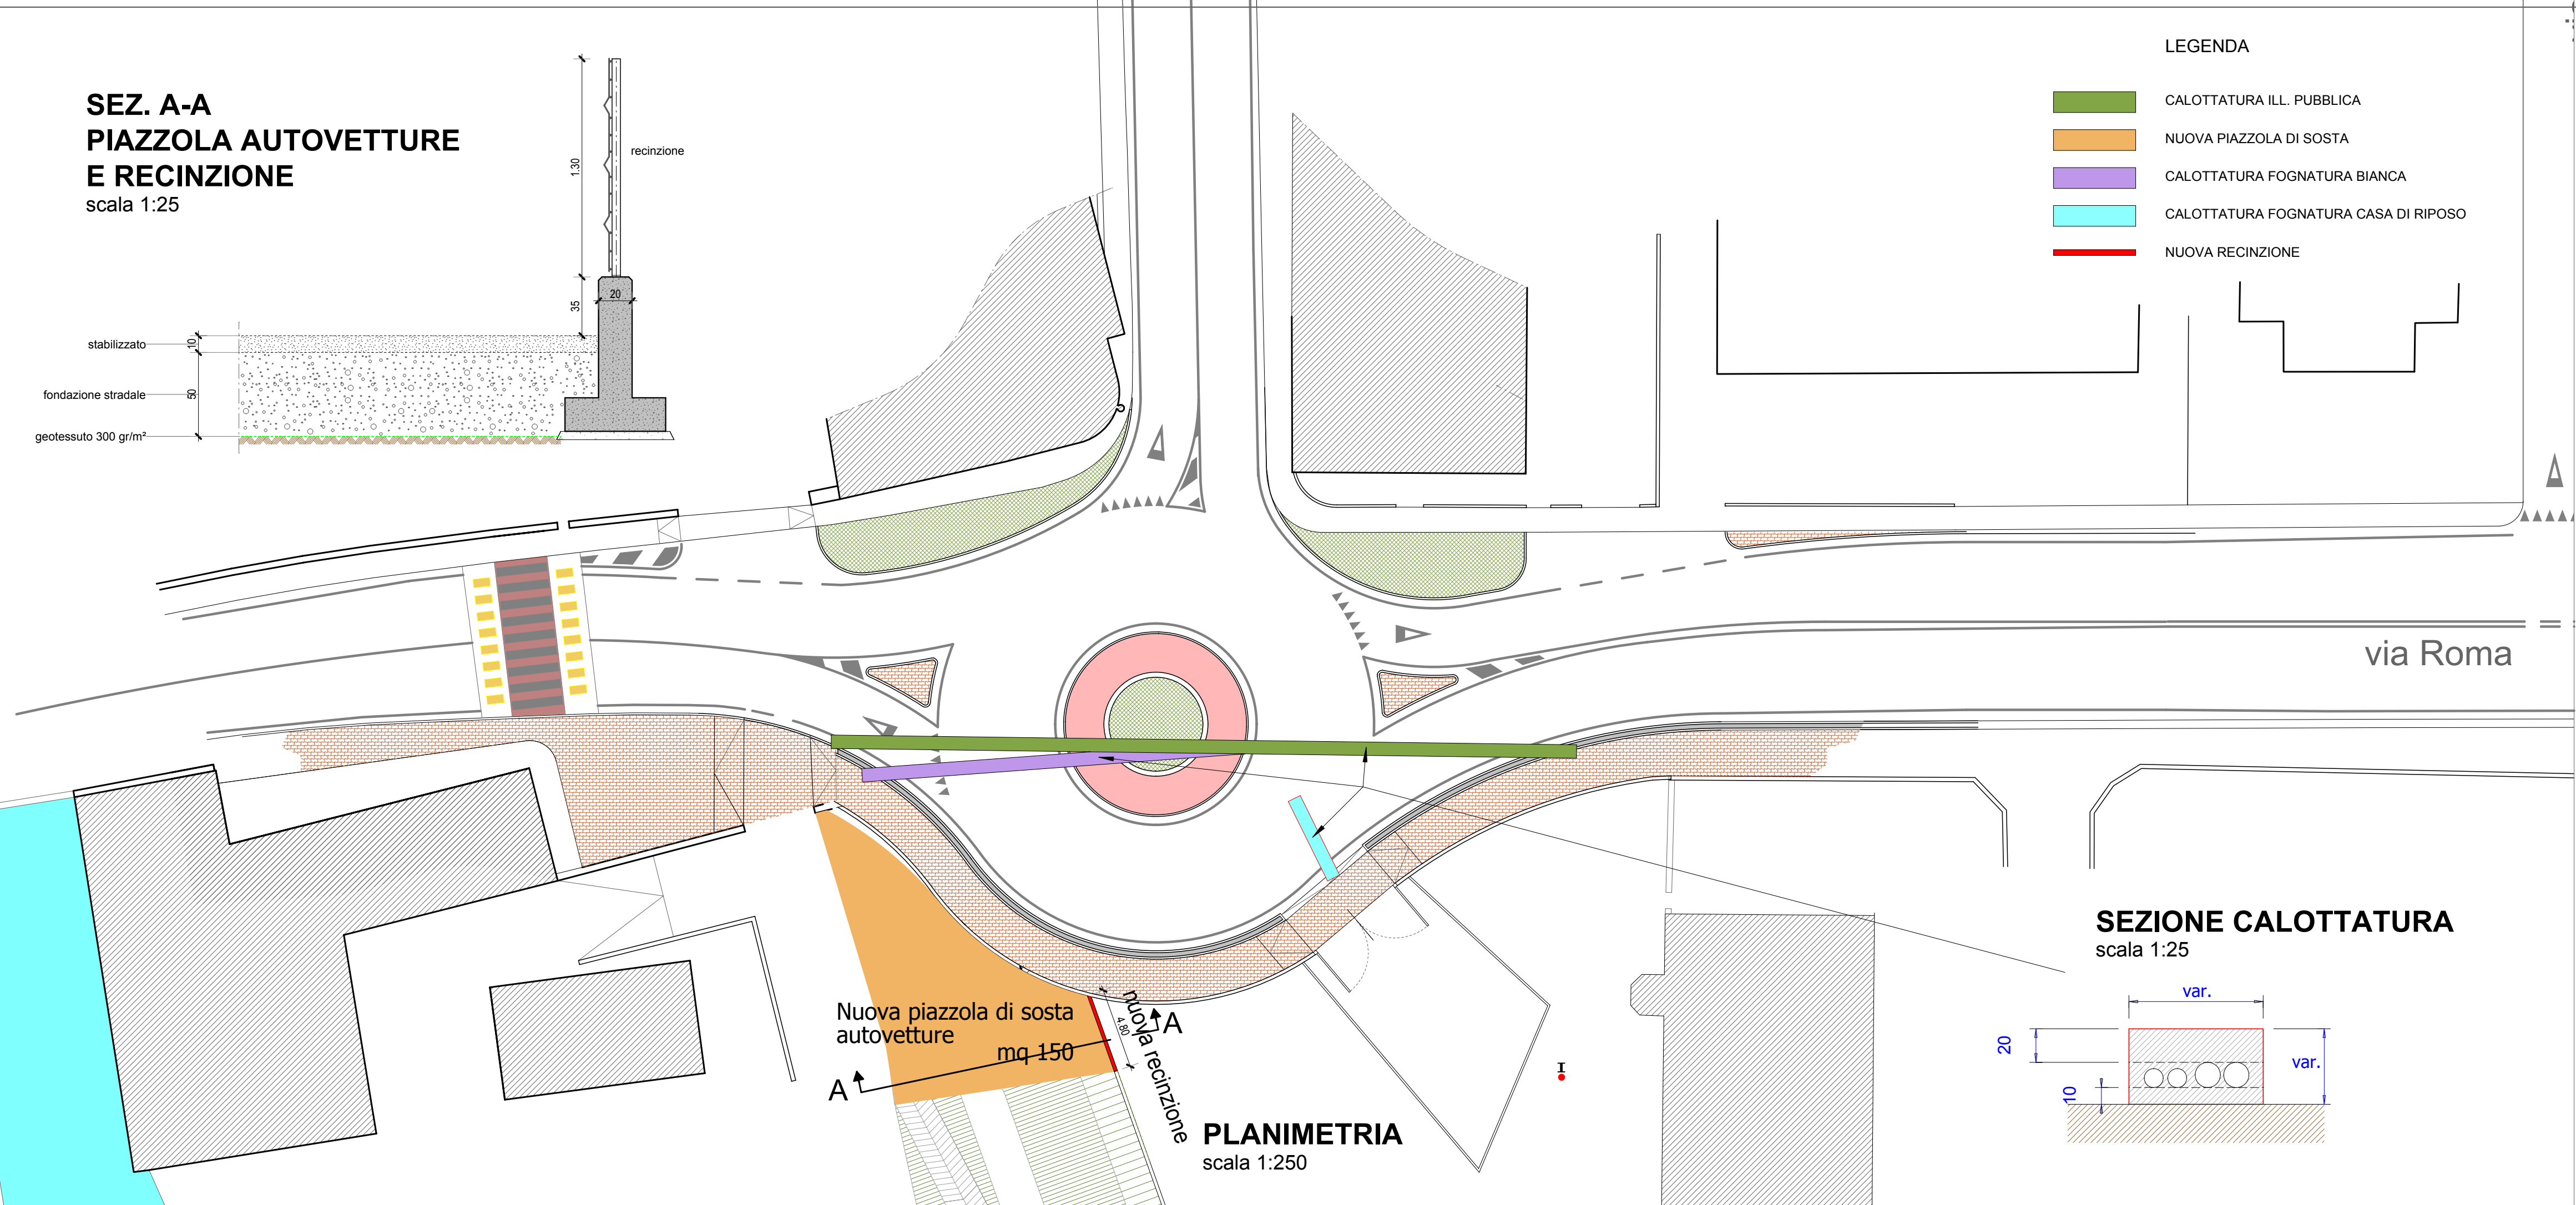

Nuova piazzola di sosta autovetture
mq 150
nuova recinzione

PLANIMETRIA
scala 1:250

SEZIONE CALOTTATURA
scala 1:25

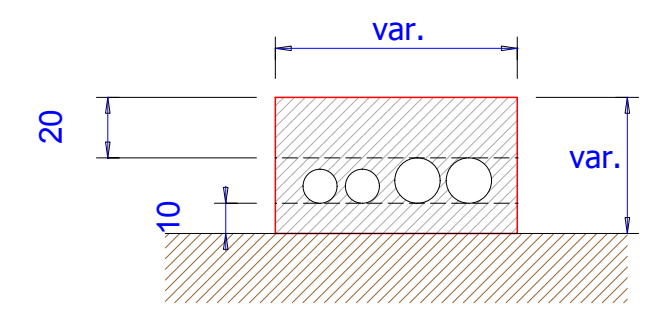


REGIONE VENETO

PROROGA DETERMINAZIONE N° 912 DEL 10/10/2017
VALUTAZIONE IMPATTO AMBIENTALE EDIFICI A-E
PARCO COMMERCIALE "LE PIRAMIDI"

ALLEGATO 76

COMUNE DI TORRI DI QUARTESOLO

Provincia di Vicenza

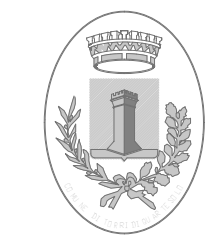

**REALIZZAZIONE ROTATORIA COMPATTA
ALL'INTERSEZIONE TRA VIA ROMA E VIA MARCONI**

ELABORATO GRAFICO

PERIZIA DI VARIANTE N. 1

OGGETTO:			TAV. N.
CALOTTATURA SOTTOSERVIZI RECINZIONE VERSO VECCHIO ARGINE PARCHEGGIO SU SEDIME VECCHIO ARGINE			VAR 2
			SCALA
			1:250
COMMITTENTE	PROGETTISTA	DIR. LAVORI	DATA
Comune di Torri di Quartesolo	Dott. Ing. Mauro Paolo Benetti	Dott. Ing. Mauro Paolo Benetti	20/05/2019
			FILE
			22075.prj-pb397
			CALC. C.A.