


LEGENDA SEGNALETICA

- Delineatori flessibili "Defleco" interasse 7.5 m
- Segnalatore luminoso
- Barriera di protezione in New Jersey + rete
- Segnaletica orizzontale esistente
- Segnaletica orizzontale esistente da cancellare
- Segnaletica orizzontale temporanea

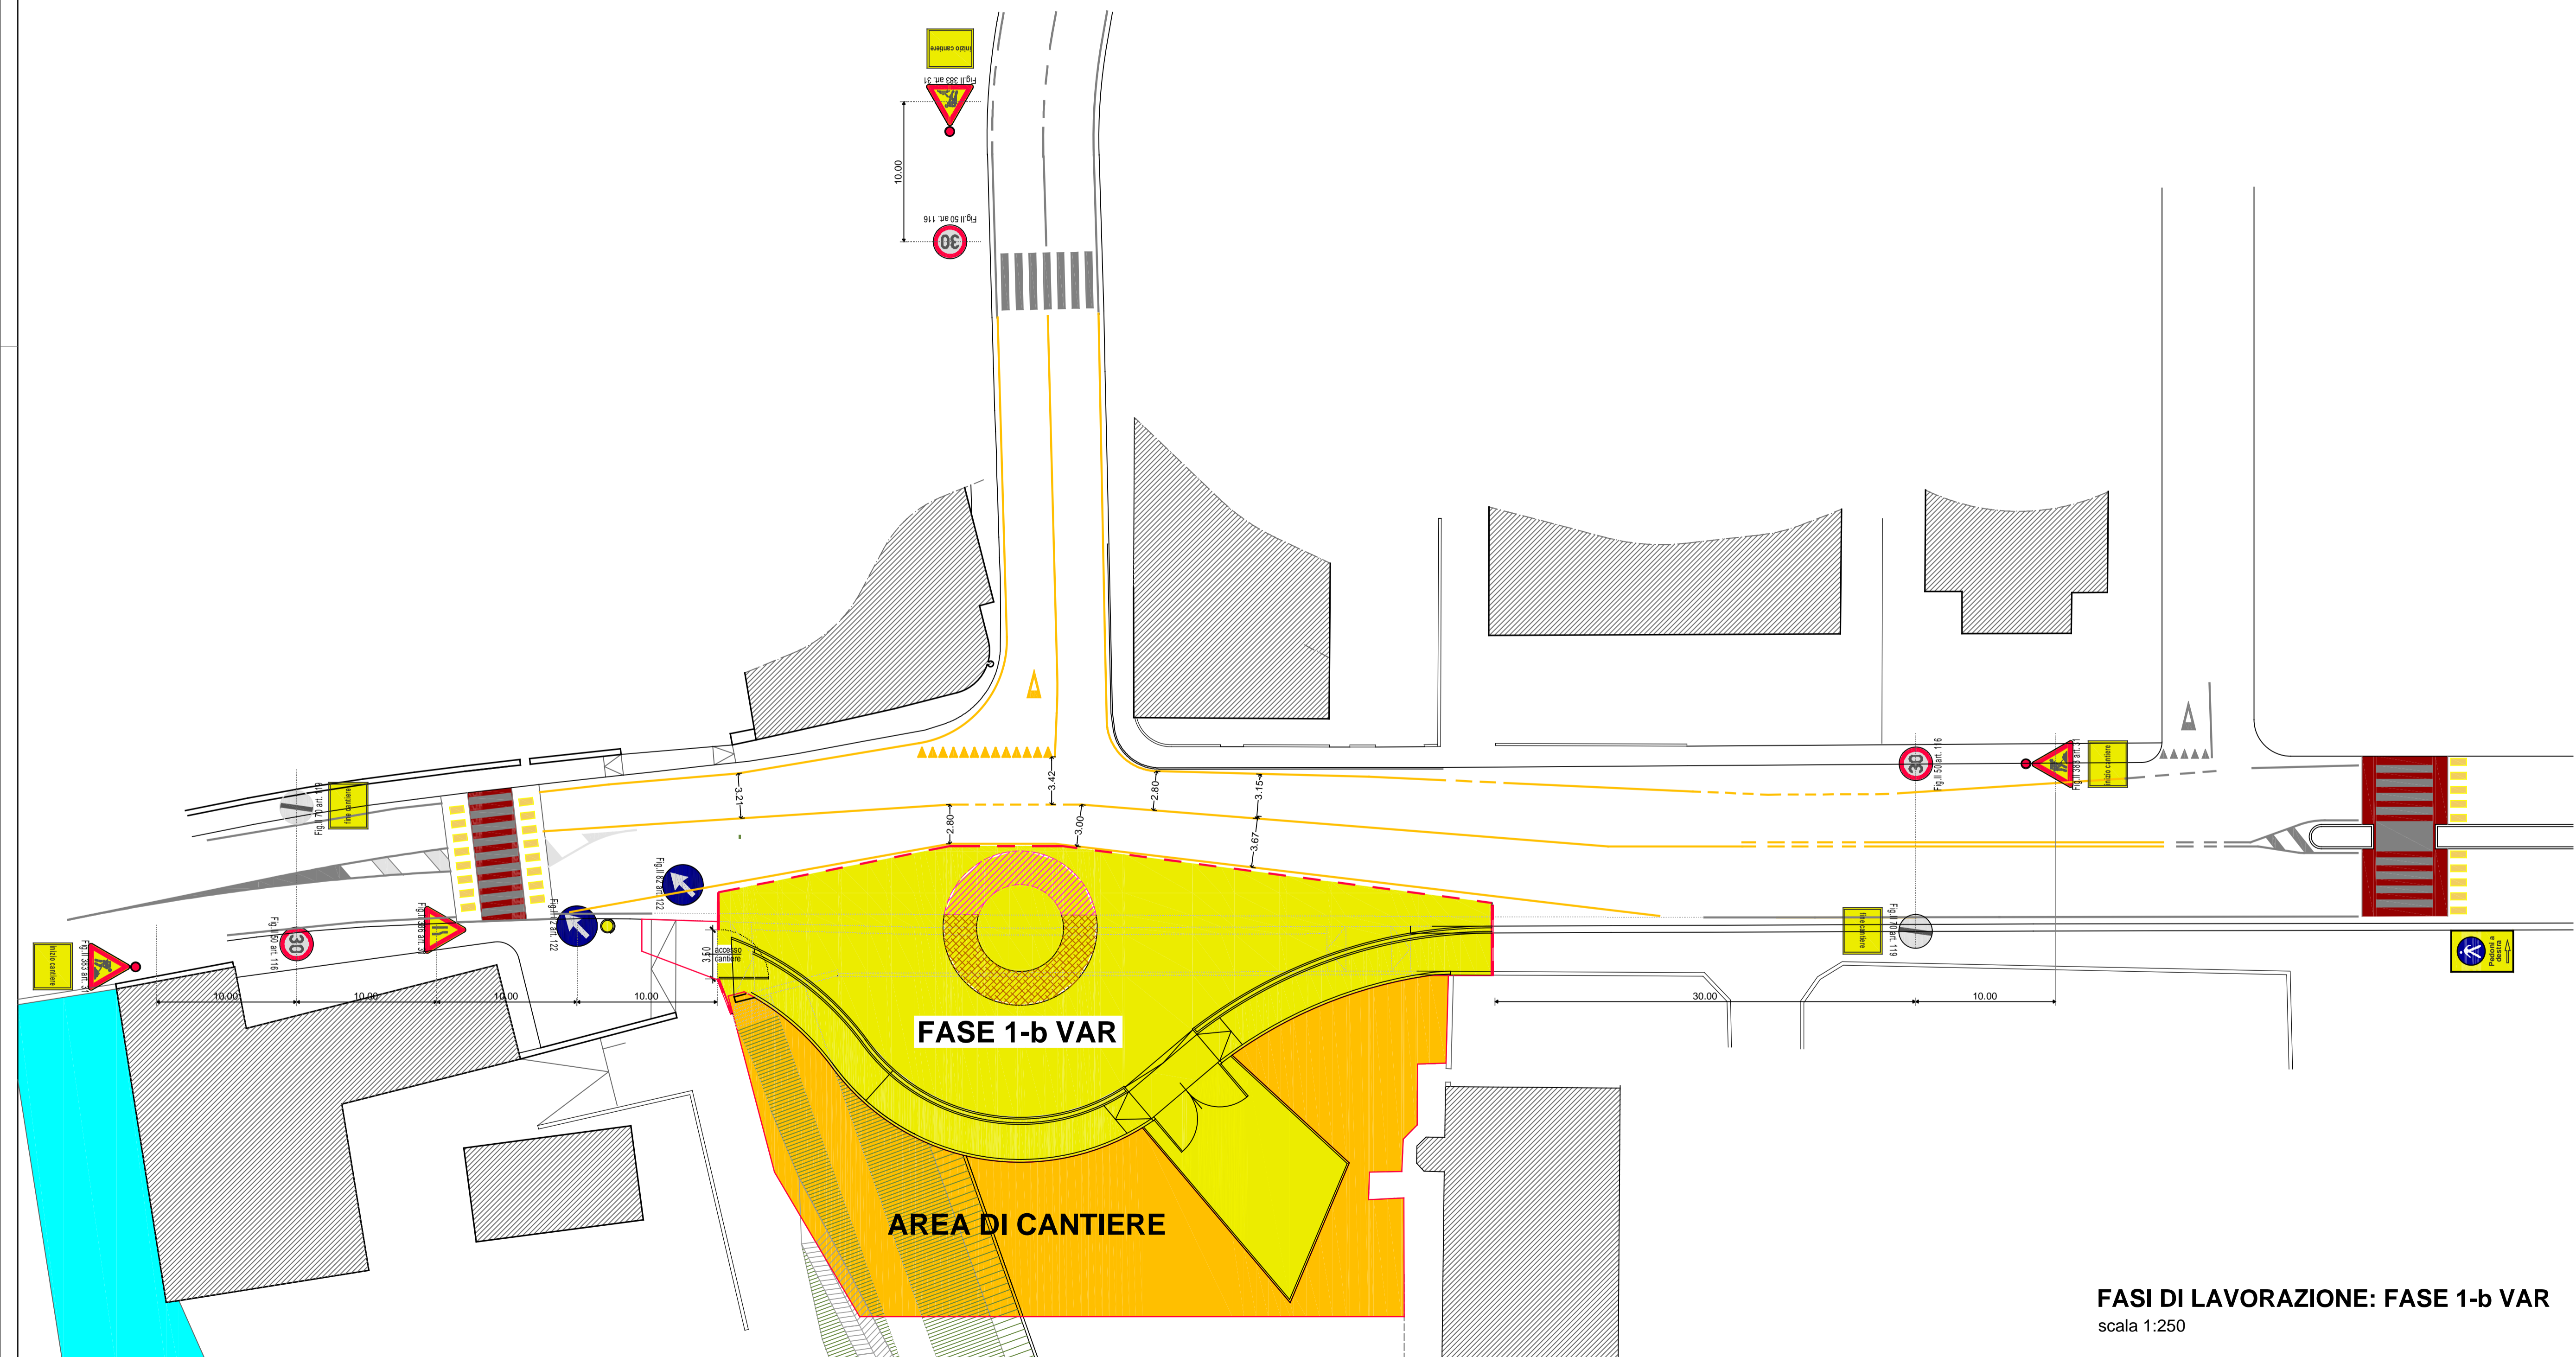

FASI DI LAVORAZIONE: FASE 1-b VAR
scala 1:250

REGIONE VENETO
PROROGA DETERMINAZIONE N° 912 DEL 10/10/2017
VALUTAZIONE IMPATTO AMBIENTALE EDIFICI A-E
PARCO COMMERCIALE "LE PIRAMIDI"

ALLEGATO 78

COMUNE DI TORRI DI QUARTESOLO

Provincia di Vicenza



REALIZZAZIONE ROTATORIA COMPATTA
ALL'INTERSEZIONE TRA VIA ROMA E VIA MARCONI

ELABORATO GRAFICO

PERIZIA DI VARIANTE N° 1

OGGETTO:		TAV. N.
FASI DI LAVORAZIONE FASE 1-b VAR		VAR-SIC1-b
COMMITTENTE:		REVISIONE
Comune di Torri di Quartesolo		SCALA 1:250
PROGETTISTA:		DATA 20/05/2019
Dott. Ing. Mauro Paolo Benetti		CALC. C.A.
DIR. LAVORI:		
Dott. Ing. Mauro Paolo Benetti		