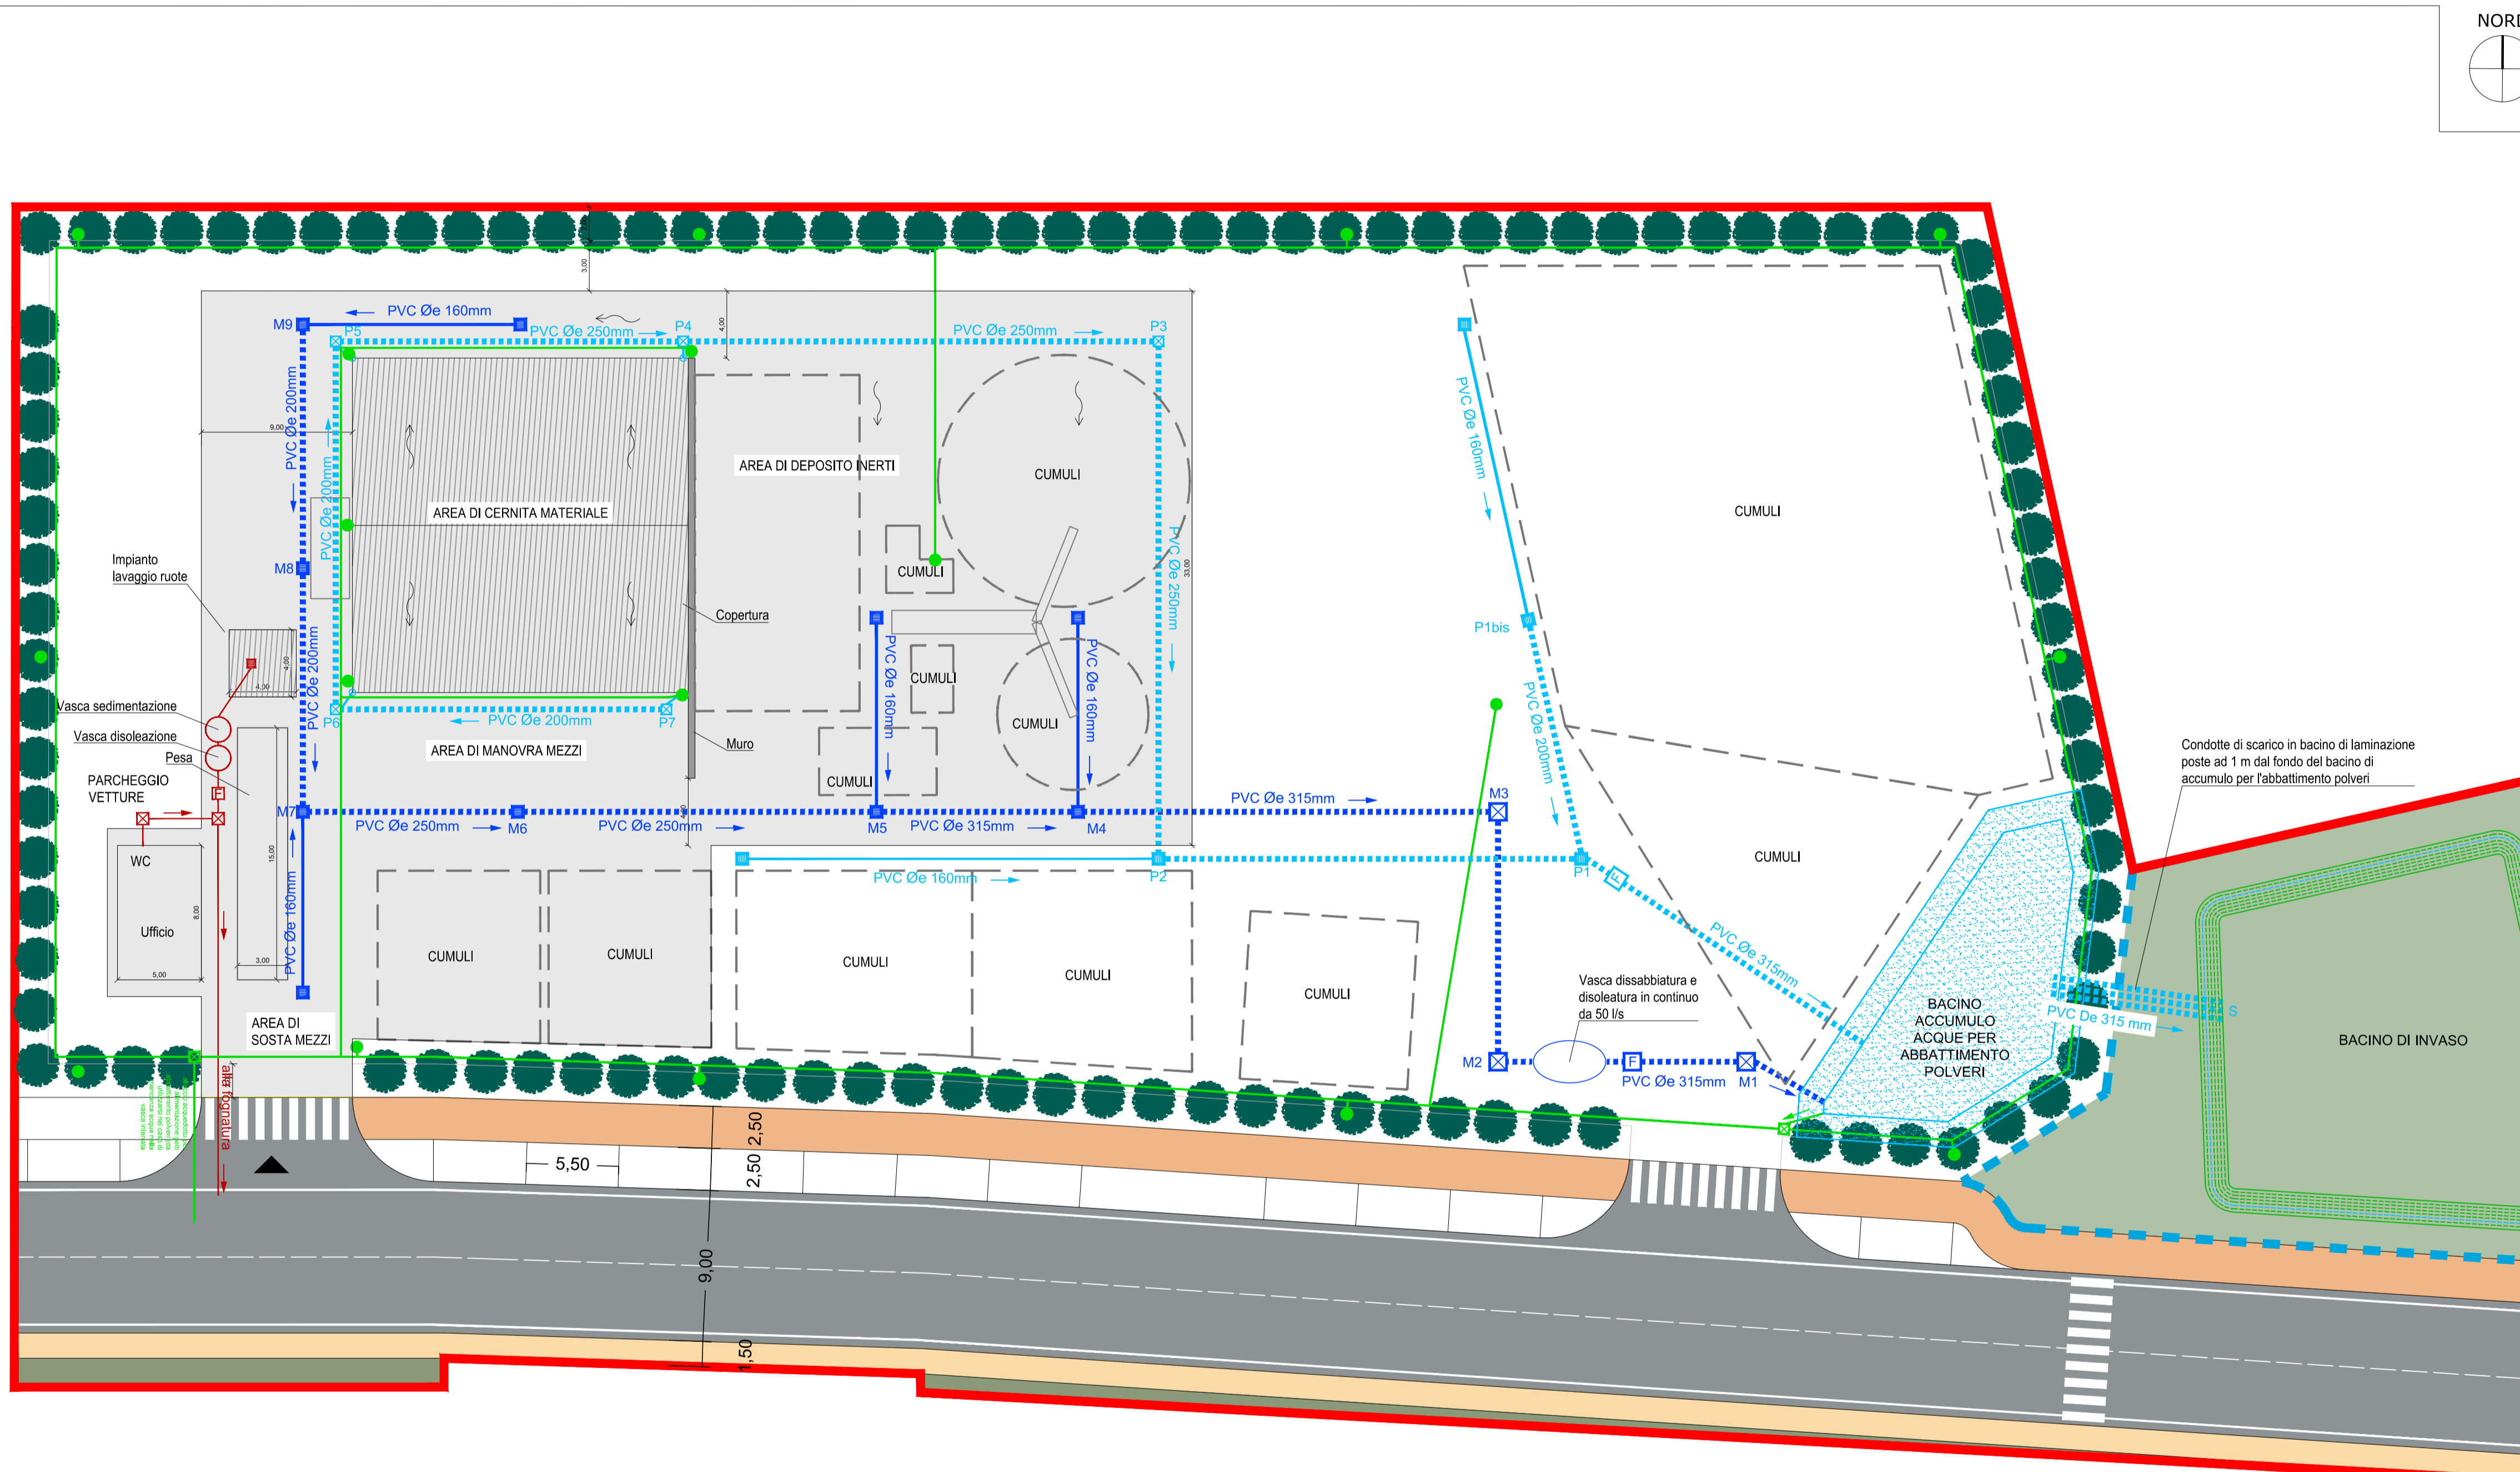

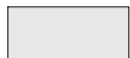
















PLANIMETRIA RETI METEORICHE  
Scala 1:250



LEGENDA

-  Superficie coperta da tettoia
-  Superficie pavimentata - area lavorazioni
-  Sagoma cumuli di materiale inerte
-  Linea acque nere dirette alla fognatura pubblica - Condotte in PVC
-  Trattamento acque lavaggio ruote attraverso sedimentazione e disoleazione
-  Pozzetto "Fiscale" di prelievo a valle del trattamento prefabbricato in CLS dimensioni interne 40 x 40 cm
-  Linea acque meteoriche area lavorazioni - Pozzetto prefabbricato in CLS dimensioni interne 60 x 60 cm - dotato di chiusino in ghisa classe D400
-  Linea acque meteoriche area lavorazioni - Condotta in PVC - diametro indicato in planimetria
-  Linea acque meteoriche area lavorazioni - Condotta in PVC De 160 mm e pozzetto-caditoia prefabbricato in CLS dimensioni interne 60 x 60 cm - dotato di caditoia stradale
-  Linea acque meteoriche area non pavimentata e copertura - Pozzetto prefabbricato in CLS dimensioni interne 60 x 60 cm - dotato di chiusino in ghisa classe D400
-  Linea acque meteoriche area non pavimentata e copertura - Condotta in PVC - diametro indicato in planimetria
-  Linea acque meteoriche area non pavimentata e copertura - Condotta in PVC De 160 mm e pozzetto-caditoia prefabbricato in CLS dimensioni interne 60 x 60 cm - dotato di caditoia stradale
-  Vasca di dissabbatura e disoleazione in continuo da 50 l/s
-  Pozzetto "Fiscale" di prelievo a valle del trattamento prefabbricato in CLS dimensioni interne 40 x 40 cm
-  Bacino di accumulo acque per impianto di abbattimento polveri volume utile 150 mc (trante massimo = 1 m)
-  Irrigatore per abbattimento polveri e condotta in PEAD De 2"

LUOGO	COMUNE DI LONGARE (VI)			 <p>CROSARA E ALLERNI INGEGNERI Viale G. Selva, 85 36100 Vicenza Tel. 0444.541888 Fax. 0444.183598</p>
TITOLO	Realizzazione di un'area per la cernita dei materiali e il successivo deposito degli inerti ai sensi dell'Art. 4 della L.R. 55/2012			
COMMITTENTE	MATTIELLO BRUNO SCAVI SNC			
TAVOLA	PLANIMETRIA DI PROGETTO			
SCALA	Revisione	Data	Motivazione	TAV. 1
ARCHIVIO	2			
	1			
	0	giugno 2022	PRIMA EMISSIONE	
Il Committente	Il Progettista			