


Legenda	
	Area di intervento
	Aree a verde
	Fabbricati esistenti
	Piazzale in conglomerato bituminoso
	Pavimentazione industriale in c.a.
	Recinzione in stanti e rete metallica (h=200 cm) su plinto in c.a.
	Muro di cinta in c.a. (h=250 cm)
	Punto rilievo con quota relativa
	Curva di livello principale (5 m)
	Curva di livello secondaria (1 m)
	Elettrodotto
	Fascia Rispetto Elettrodotto
	Distanza da confine (3,00m)

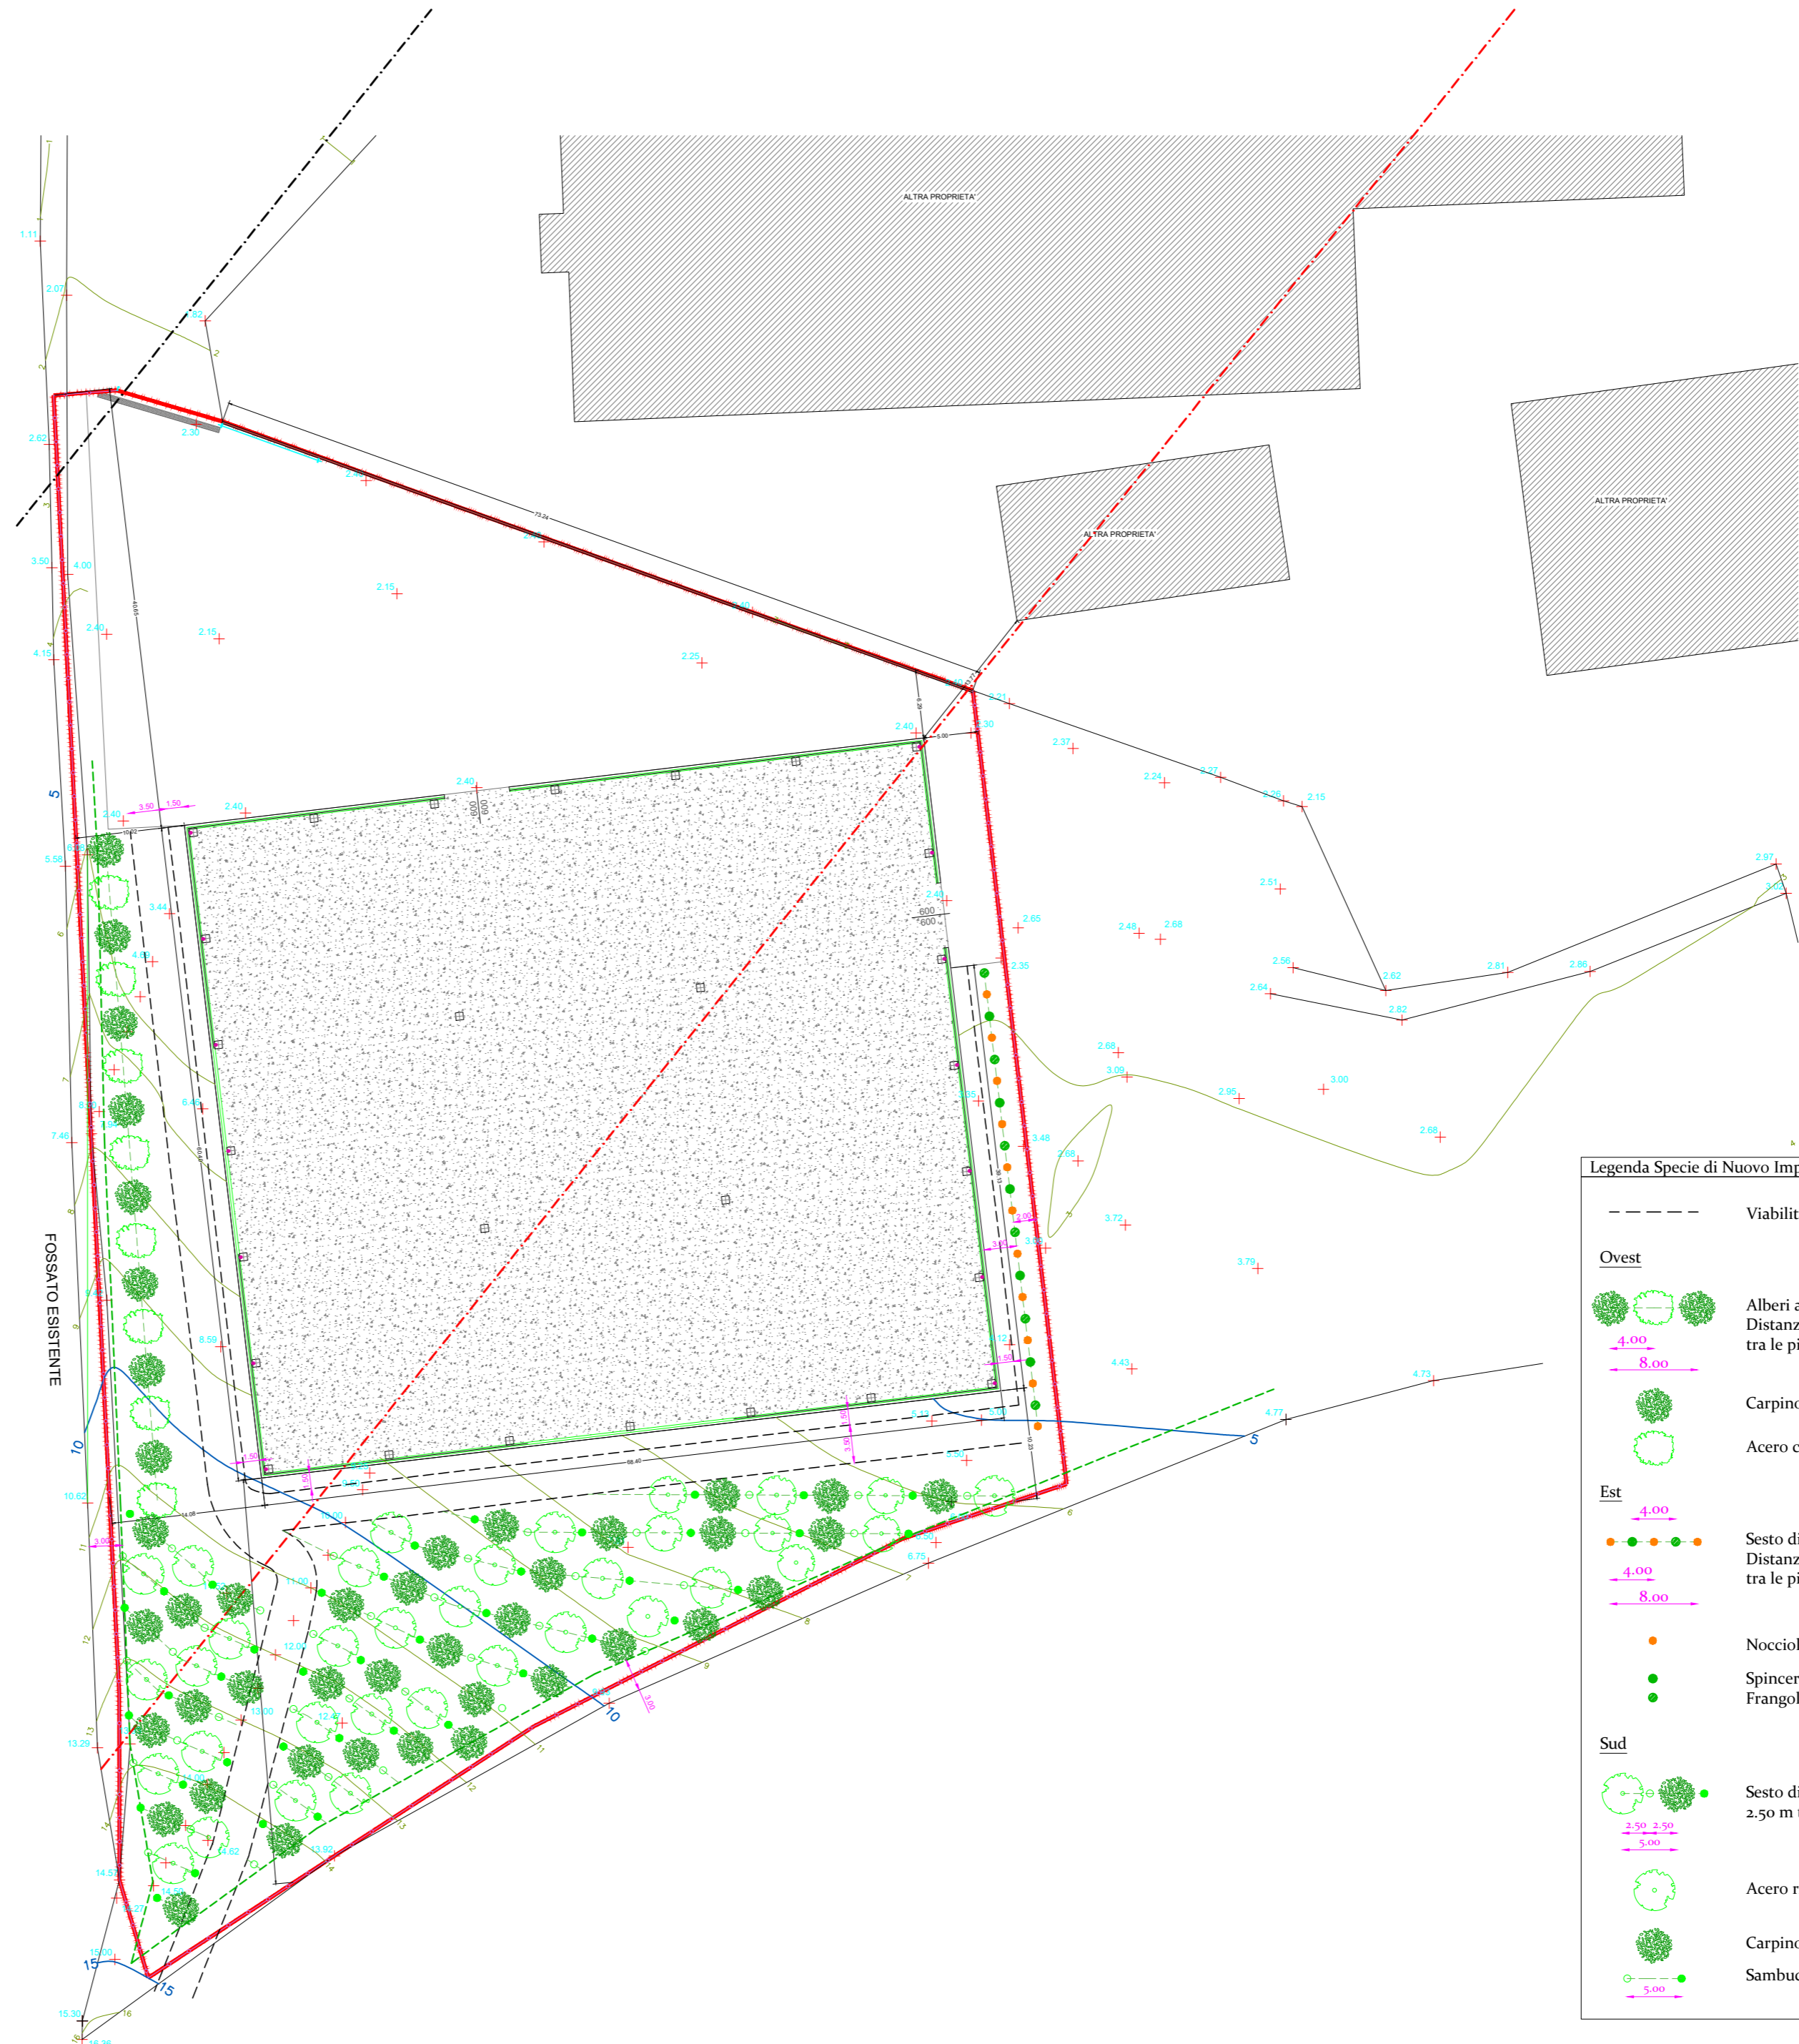

COMUNE DI MONTEVIALE
 PROVINCIA DI VICENZA
 REGIONE VENETO

PROGETTO DI IMPIANTO DI RECUPERO RIFIUTI
 INERTI NON PERICOLOSI IN PROCEDURA
 ORDINARIA

Sito in Via Fontanelle n.8 - Monteviale (VI)

TAVOLA PROGETTO DEL VERDE

Legenda Specie di Nuovo Impianto [Nome Comune (Nome scientifico)]	
	Viabilità Manutenzione (3,50m)
Ovest	
	Alberi alto fusto di nuovo impianto - Distanza di almeno 4.00 m tra le piante.
	Carpino bianco (Carpinus betulus)
	Acer campestre (Acer campestre)
Est	
	Sesto di nuovo impianto - Distanza di almeno 4.00 m tra le piante.
	Nocciolo (Corylus avellana)
	Spincervino (Rhamnus cathartica)
	Frangola comune (Frangula alnus)
Sud	
	Sesto di nuovo impianto - Distanza di almeno 2.50 m tra le piante e 3.50 m tra i filari.
	Acer riccio (Acer platanoides)
	Carpino bianco (Carpinus betulus)
	Sambuco (Sambucus nigra) e Corniolo (Cornus mas) alternati

TITOLO ELABORATO: PLANIMETRIA	TAVOLA N°: U
COMMITTENTE: SARTORELLO ESCAVAZIONI S.R.L. Via Fontanelle 8, 36050 Monteviale (VI) Tel: 0444 562374	SCALA: 1:350 DATA: Maggio 2022
PROGETTAZIONE: RPA Engineering s.r.l. piazza del Comune, 14 36051 CREAZZO (VI) tel. 0444/341239 - fax 0444/340932 email: rpaeng@rpa.it	PROGETTAZIONE DEL VERDE: Arch. Maurizio LONGHINI Dr. Andrea TREU Dottore Agronomo Bruna BASSO Dottore Forestale Mauro BORGATO
CREAZZO - piazza del Comune, 14 tel. 0444 341239	PADOVA - c/o studio Zangheri & Basso - Via Tripoli, 2