



STRADA INTERNA

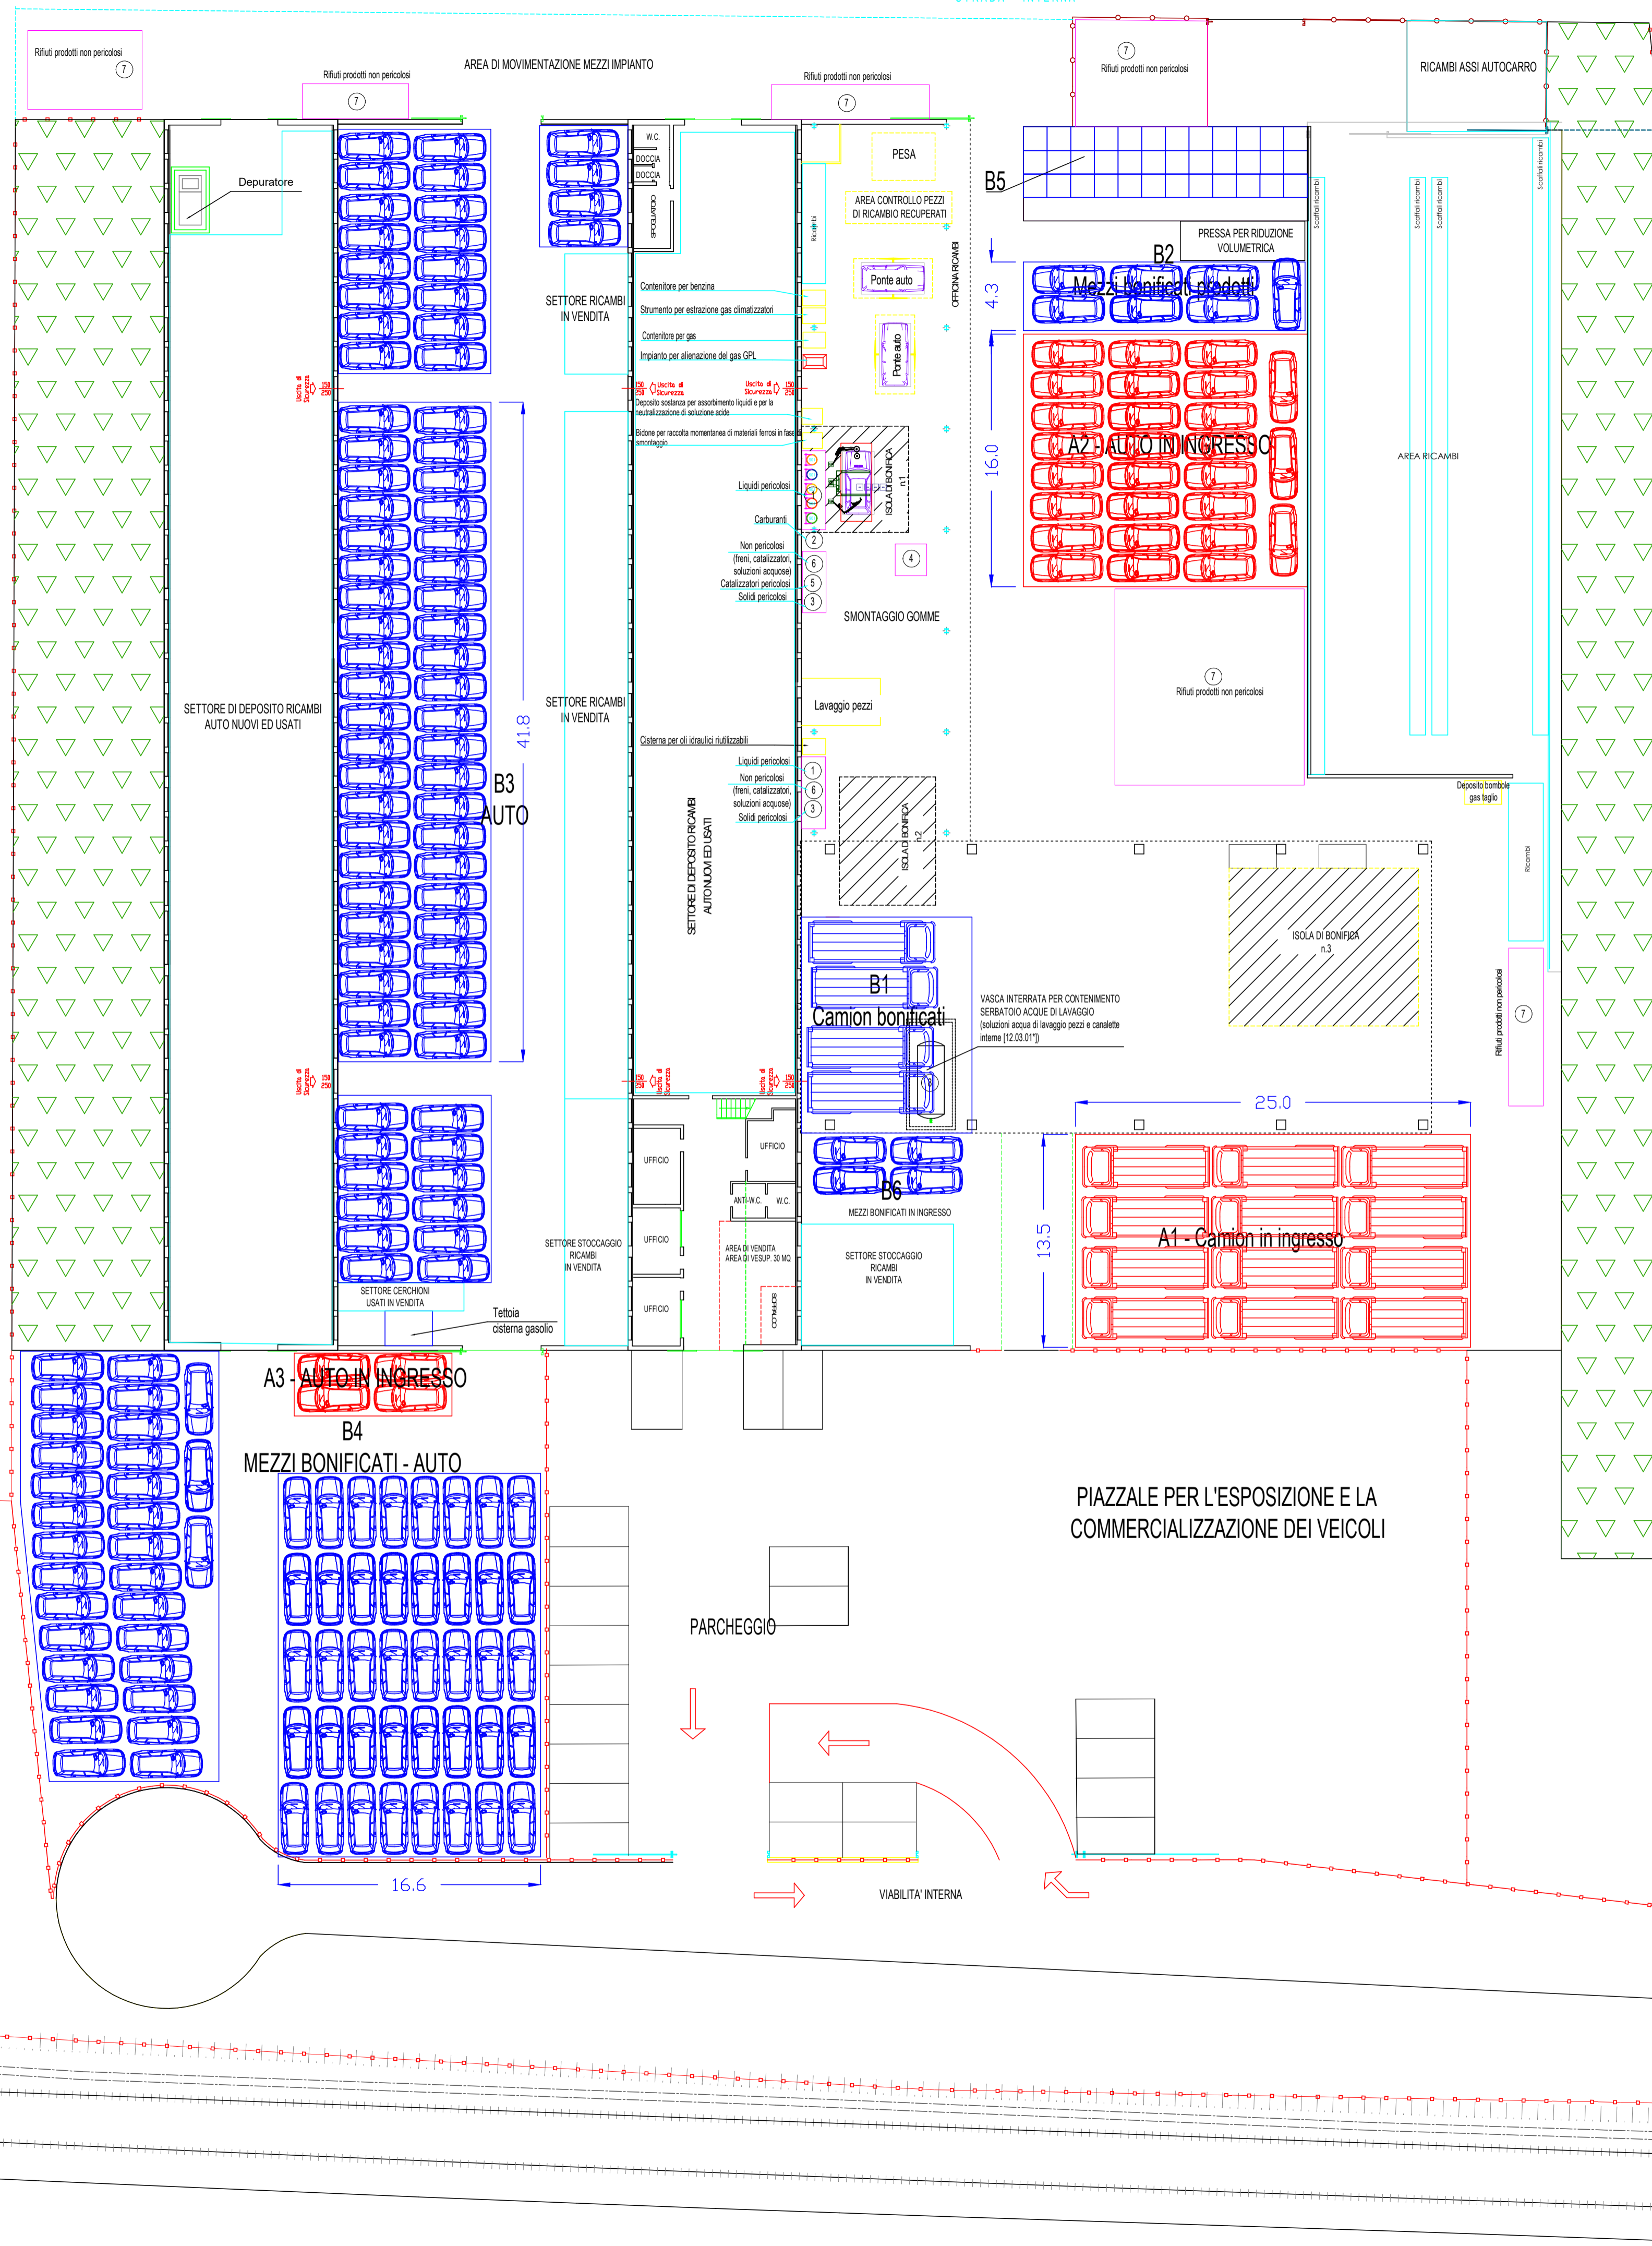

Area		Descrizione rifiuto		
Identificativo	Note	EER	Descrizione	Note
INGRESSO				
A1	12 mezzi pesanti	16 01 04*	Veicoli fuori uso	Autoveicoli da trattare (settor conferimento scoperti)
A2	27 auto/moto			
A3	auto/moto	16 01 06	Veicoli fuori uso non contenenti liquidi né altre componenti pericolose	Automezzi già bonificati
B6	12 auto/moto			

Area		Descrizione rifiuto		
Identificativo	Note	EER	Descrizione	Note
PRODOTTI				
Pericolosi				
8	Pericolosi liquidi	12 03 01*	Soluzioni acquose di lavaggio	
1	Pericolosi liquidi	13 01 13*	Altri oli per circuiti idraulici	
		13 02 05*	Oli minerali per motori, ingrassaggi e lubrificazioni, non clorati	Olio motore
		16 01 13*	Liquidi per freni	Olio della trasmissione
		16 01 14*	Liquidi antigelo contenenti sostanze pericolose	Olio del cambio
		16 01 14*	Liquidi antigelo contenenti sostanze pericolose	Liquidi antigelo e lavavetri
2	Carburanti	13 07 01*	Olio combustibile e carburante diesel	
		13 07 02*	Altri carburanti (compresi le miscele)	Benzina
3	Pericolosi solidi	15 02 02*	Assorbenti, materiali filtranti (inclusi filtri dell'olio non specificati altrimenti), stracci e sabbamenti protettivi, contaminati da sostanze pericolose	
		16 01 07*	Filtri dell'olio	
		16 01 08*	Componenti contenenti mercurio	
		16 01 09*	Componenti contenenti PCB	
		16 01 10*	Componenti esplosivi (ad esempio "air bag")	Air bag
		16 01 11*	Pastiglie per freni contenenti amianto	
4	Batterie	16 06 01*	Batterie al piombo	
5	Catalizzatori pericolosi	16 08 07*	Catalizzatori esauriti contaminati da sostanze pericolose	

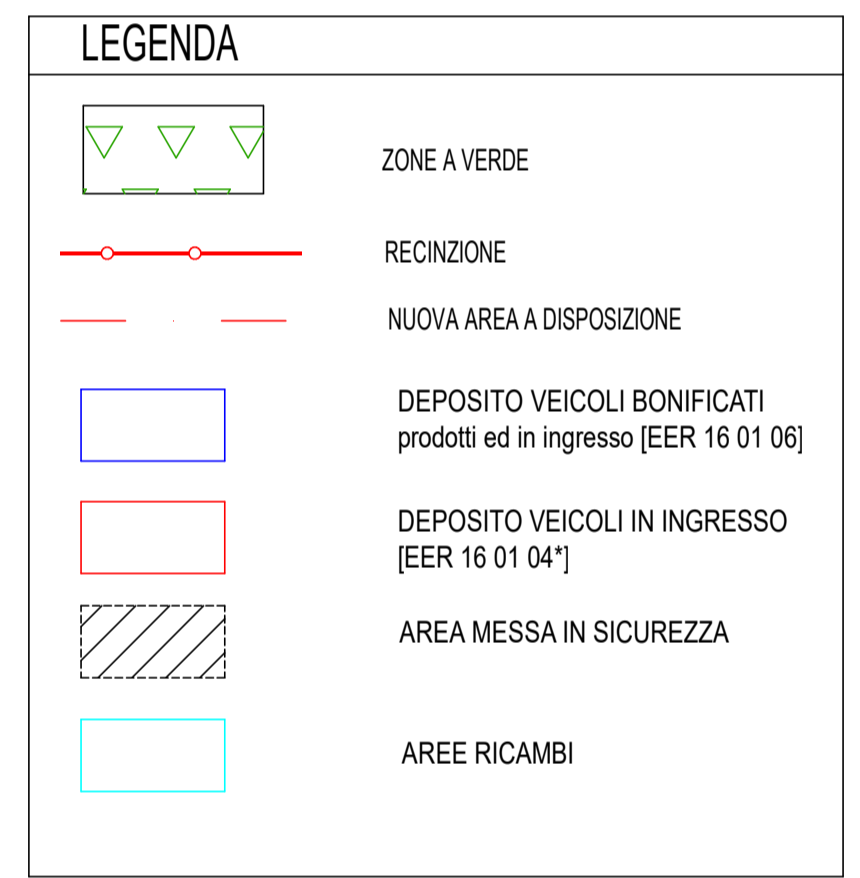

Area		Descrizione rifiuto		
Identificativo	Note	EER	Descrizione	Note
PRODOTTI				
Non pericolosi				
6		16 01 12	Pastiglie per freni diverse da quelle di cui alla voce 16.01.11*	
		16 08 01	Catalizzatori esauriti contenenti oro, argento, rodio, renio, palladio, iridio o platino (tranne 16.08.07*)	
		16 10 02	Rifiuti liquidi acquosi, diversi da quelli di cui alla voce 16.10.01*	Liquidi tergeristalli
7		15 01 01	Imballaggi di carta e cartone	
		15 01 03	Imballaggi in legno	
		16 01 19	Plastica	Materiale plastico e fibre sintetiche
				Parasarti e placche
				Imbottiture sedili
				Pannelli sportelli
		16 01 17	Metalli ferrosi	
		16 01 18	Metalli non ferrosi	
		16 01 20	Vetro	
		16 01 22	Componenti non specificati altrimenti	Motori ed assali
B1	4 mezzi pesanti	16 01 06	Veicoli fuori uso non contenenti liquidi né altre componenti pericolose	Veicoli per cui viene effettuato lo smontaggio parti in impianto
B2	21 auto/moto	16 01 06	Veicoli fuori uso non contenenti liquidi né altre componenti pericolose	Veicoli per cui viene effettuato lo smontaggio parti in impianto
B3	228 auto/moto			
B4	213 auto/moto	70	Veicoli smontati da destinare a smaltimento - pressati	
B5	Carcasse pressate			

COMUNE DI THIENE PROVINCIA DI VICENZA

Tavola 1 LAY-DUT Impianto

DATA: Aprile 2022
SCALA: 1: 250

Commitente: TRUCKS ITALIANA SRL
Via Bassano del Grappa 12
36016 Thiene (VI)
C.F./P.I.: 02413130242

Esseambiente srl
Via Kepler n.9A
36078 Valdagno (VI)

STRADA PROVINCIALE 'NUOVA GASPARRONA'