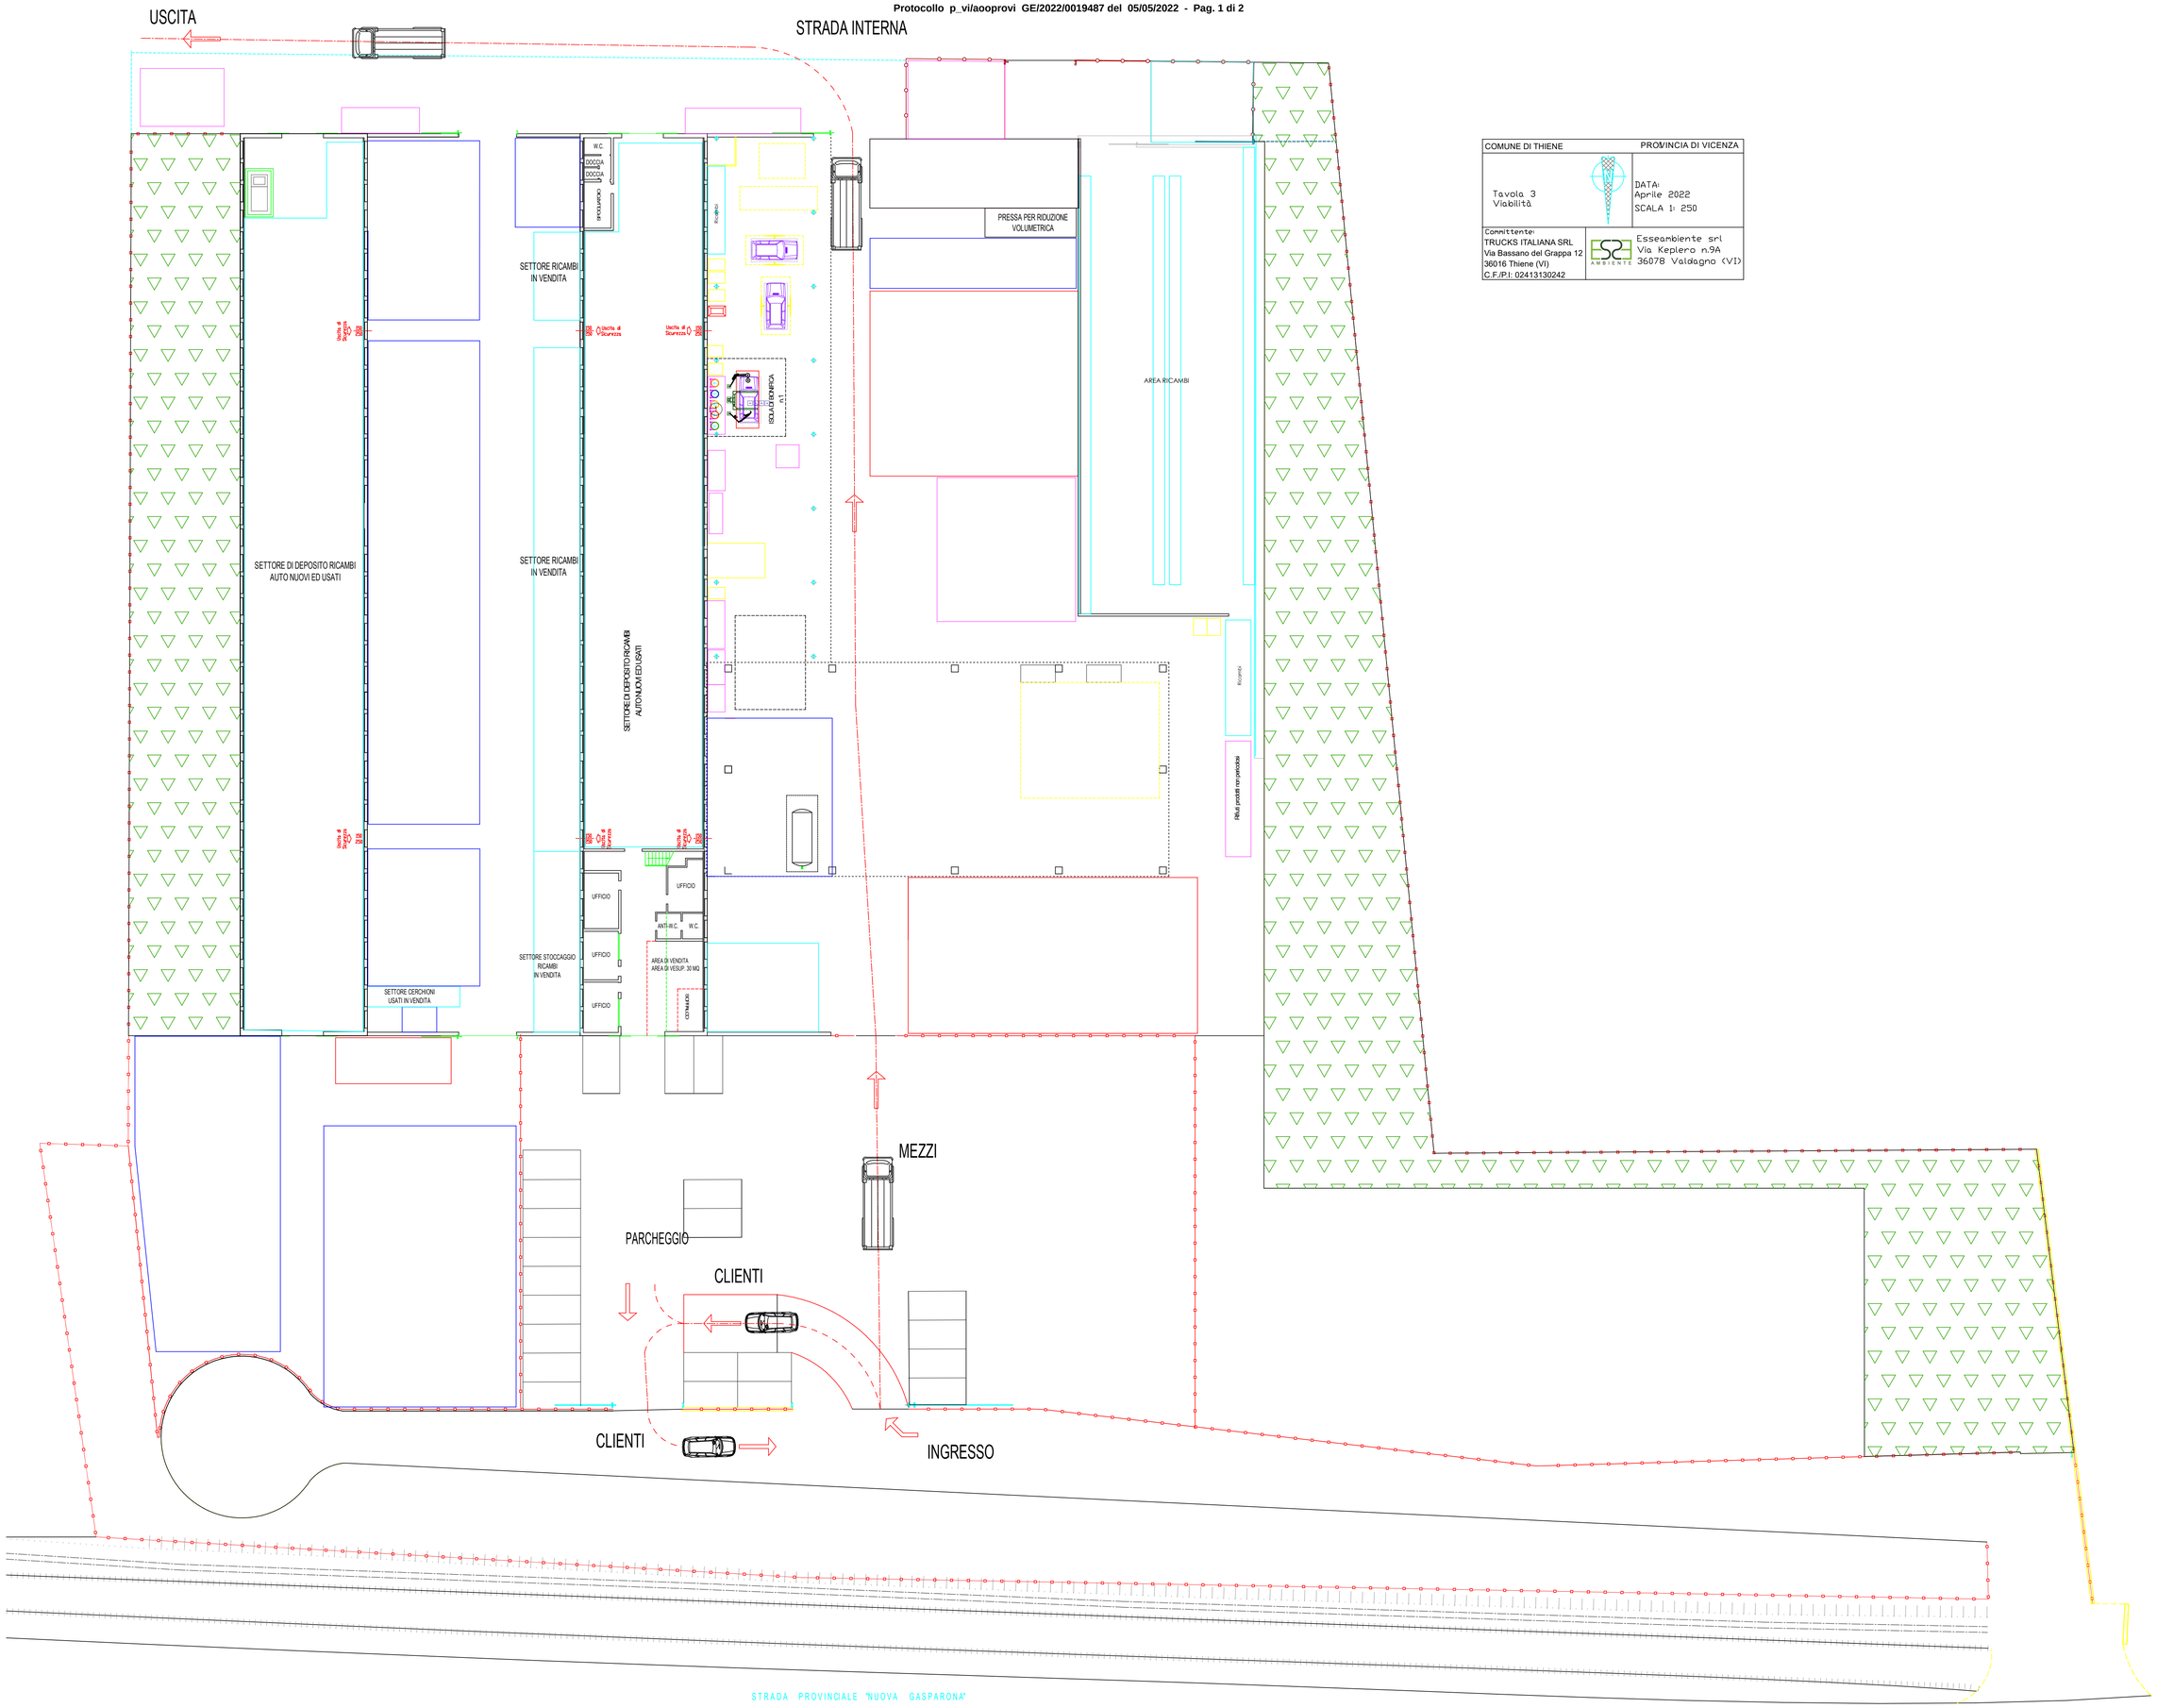

COMUNE DI THIENE	PROVINCIA DI VICENZA
Tavola 3 Viabilità	DATA: Aprile 2022 SCALA 1: 250
Committente: TRUCKS ITALIANA SRL Via Bassano del Grappa 12 36016 Thiene (VI) C.F./P.I: 02413130242	Esseambiente srl Via Keplero n.9A 36078 Valdagno (VI)

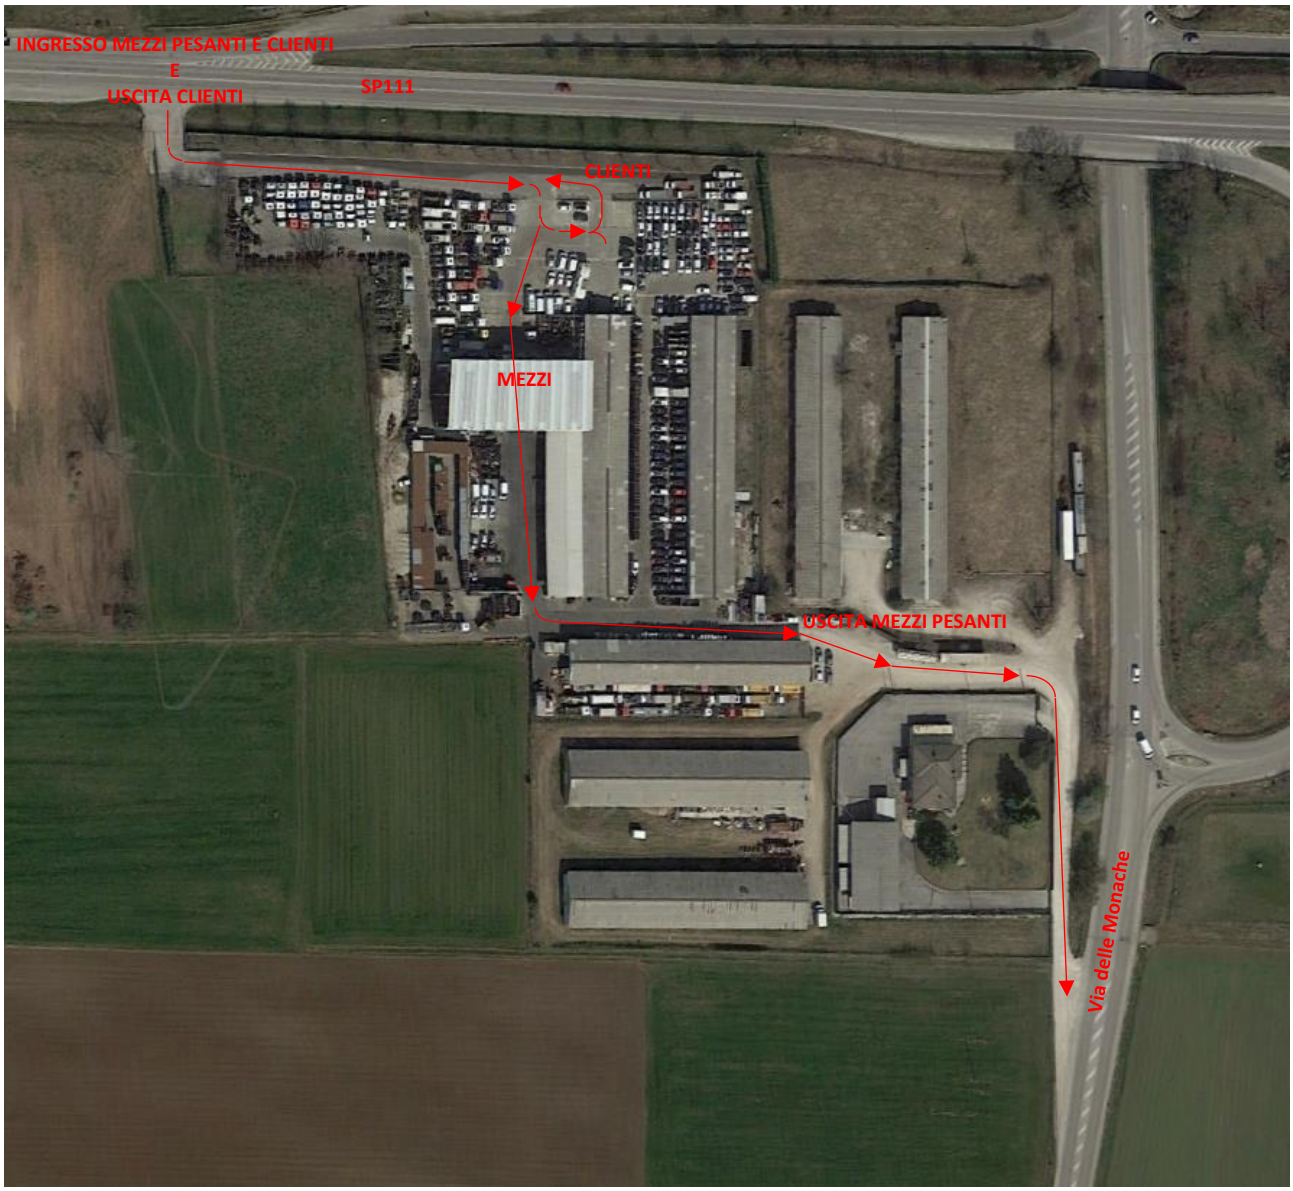
INGRESSO MEZZI PESANTI E CLIENTI
E
USCITA CLIENTI
SP111
CLIENTI
MEZZI
USCITA MEZZI PESANTI
Via delle Monache