

Legenda zona E\*

Zona	Superficie Territoriale	Ind. utilizz. Fondiario	Sup. max copribile	Superficie Coperta App.	Superficie Cop. demol.	Superficie Cop. Progetto	Superficie Cop. Totale	Park/verde min. 10% s.f.	Park./verde progetto
E*	Mq. 19465	60%	Mq. 11679	Mq.3097.90	Mq.1953.59	Mq.3575.42	Mq.4719.73 (app.+nuova)	Mq. 1946.50	Mq. 3818.00

Variante n.1

E*	Mq. 19465	60%	Mq. 11679	Mq.4719.73	Mq.172.75	Mq.239.10	Mq.4786.08 (app.+nuova)	Mq. 1946.50	Mq. 3807
----	-----------	-----	-----------	------------	-----------	-----------	-------------------------	-------------	----------

Legenda zona D4

Zona	Superficie Territoriale	Ind. utilizz. Fondiario	Sup. max copribile	Superficie Coperta App.	Superficie Cop. demol.	Superficie Cop. Progetto	Superficie Cop. Totale	Park/verde min. 10% s.f.	Park./verde progetto
D4	Mq. 5700	50%	Mq. 2850	Mq.1143.90	Mq.68.47	Mq.845.82	Mq.1921.25 (app.+nuova)	m. 570	0

Variante n.1

D4	Mq. 5700	50%	Mq. 2850	Mq.1921.25	Mq.86.52	Mq.124.55	Mq.1959.28 (app.+nuova)	m. 570	0
----	----------	-----	----------	------------	----------	-----------	-------------------------	--------	---

Legenda zona E+D4

Zona	Superficie Territoriale	Ind. utilizz. Fondiario	Sup. max copribile	Superficie Coperta App.	Superficie Cop. demol.	Superficie Cop. Progetto	Superficie Cop. Totale	Park/verde min. 10% s.f.	Park./verde progetto
E*+D4	Mq 25165	E*=60% D4=50%	Mq. 14529	Mq.4241.80	Mq.2022.06	Mq. 4421.24	Mq.6640.98 (app.+nuova)	Mq. 2516.50	m. 3818.00



Variante n.1

E*+D4	Mq 25165	E*=60% D4=50%	Mq. 14529	Mq.6640.98	Mq.259.27	Mq. 363.65	Mq.6745.36 (app.+nuova)	Mq. 2516.50	m. 3807
-------	----------	------------------	-----------	------------	-----------	------------	-------------------------	-------------	---------





ESTRATTO CATASTALE scala 1:2000

Fig. 30 mappale 1225-1227-1303-1307-707-708-1310-1220-77-1287 (proprietà Natcor)

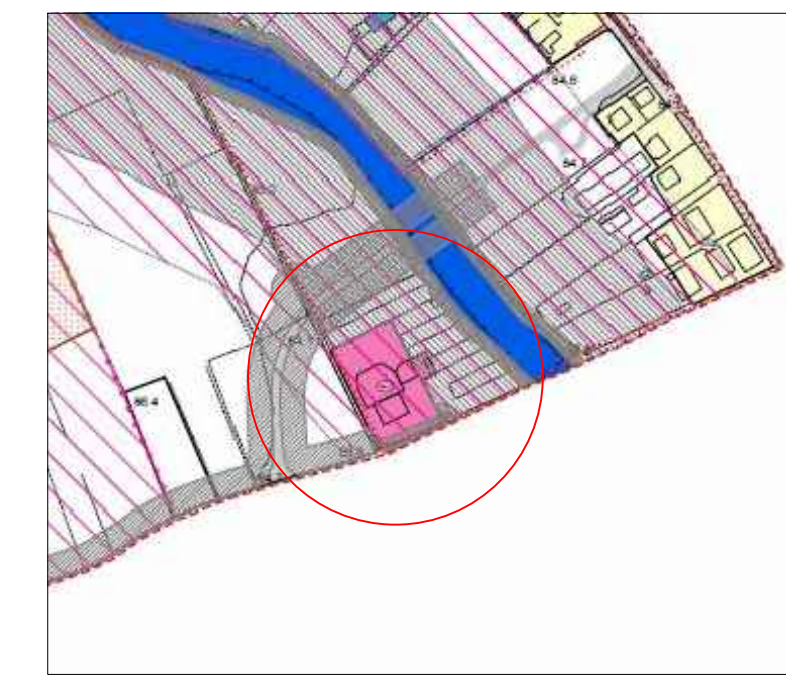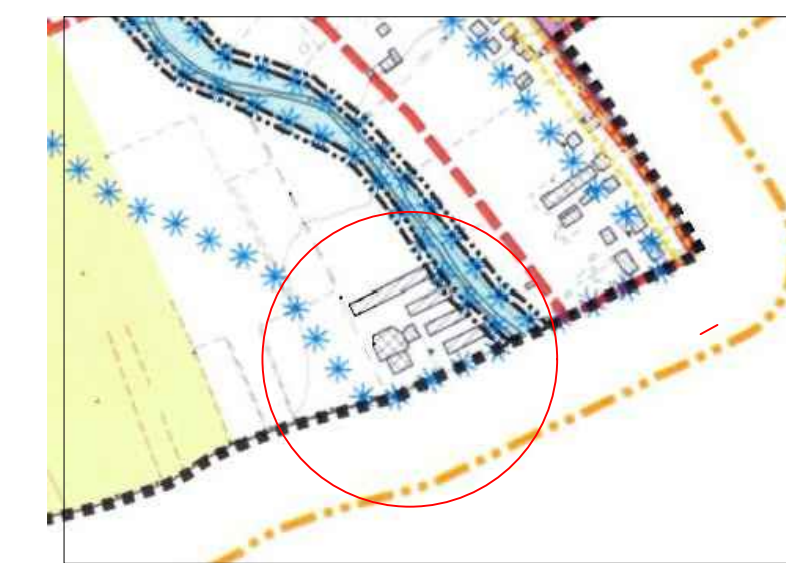

art. 142 D.Lgs. n. 42/04

PLANIMETRIA GENERALE  
PROGETTO  
scala 1:500

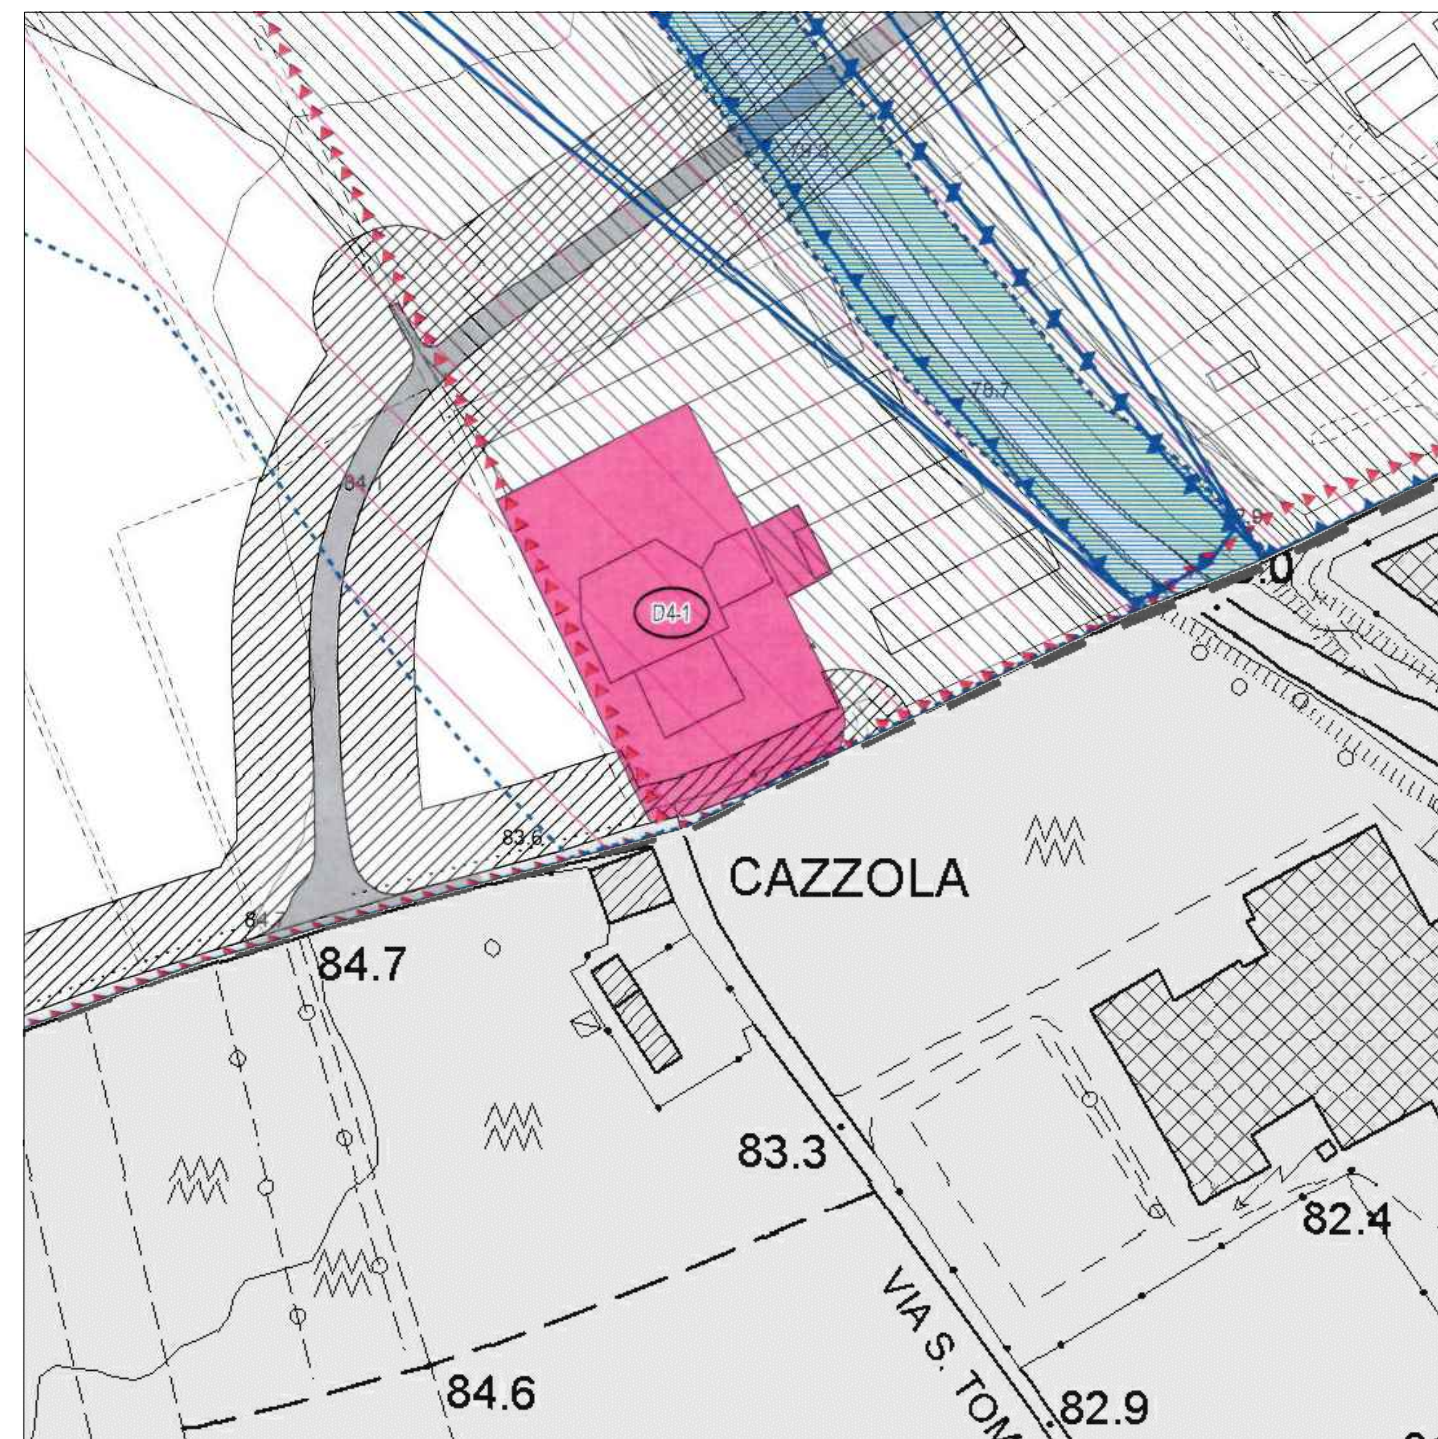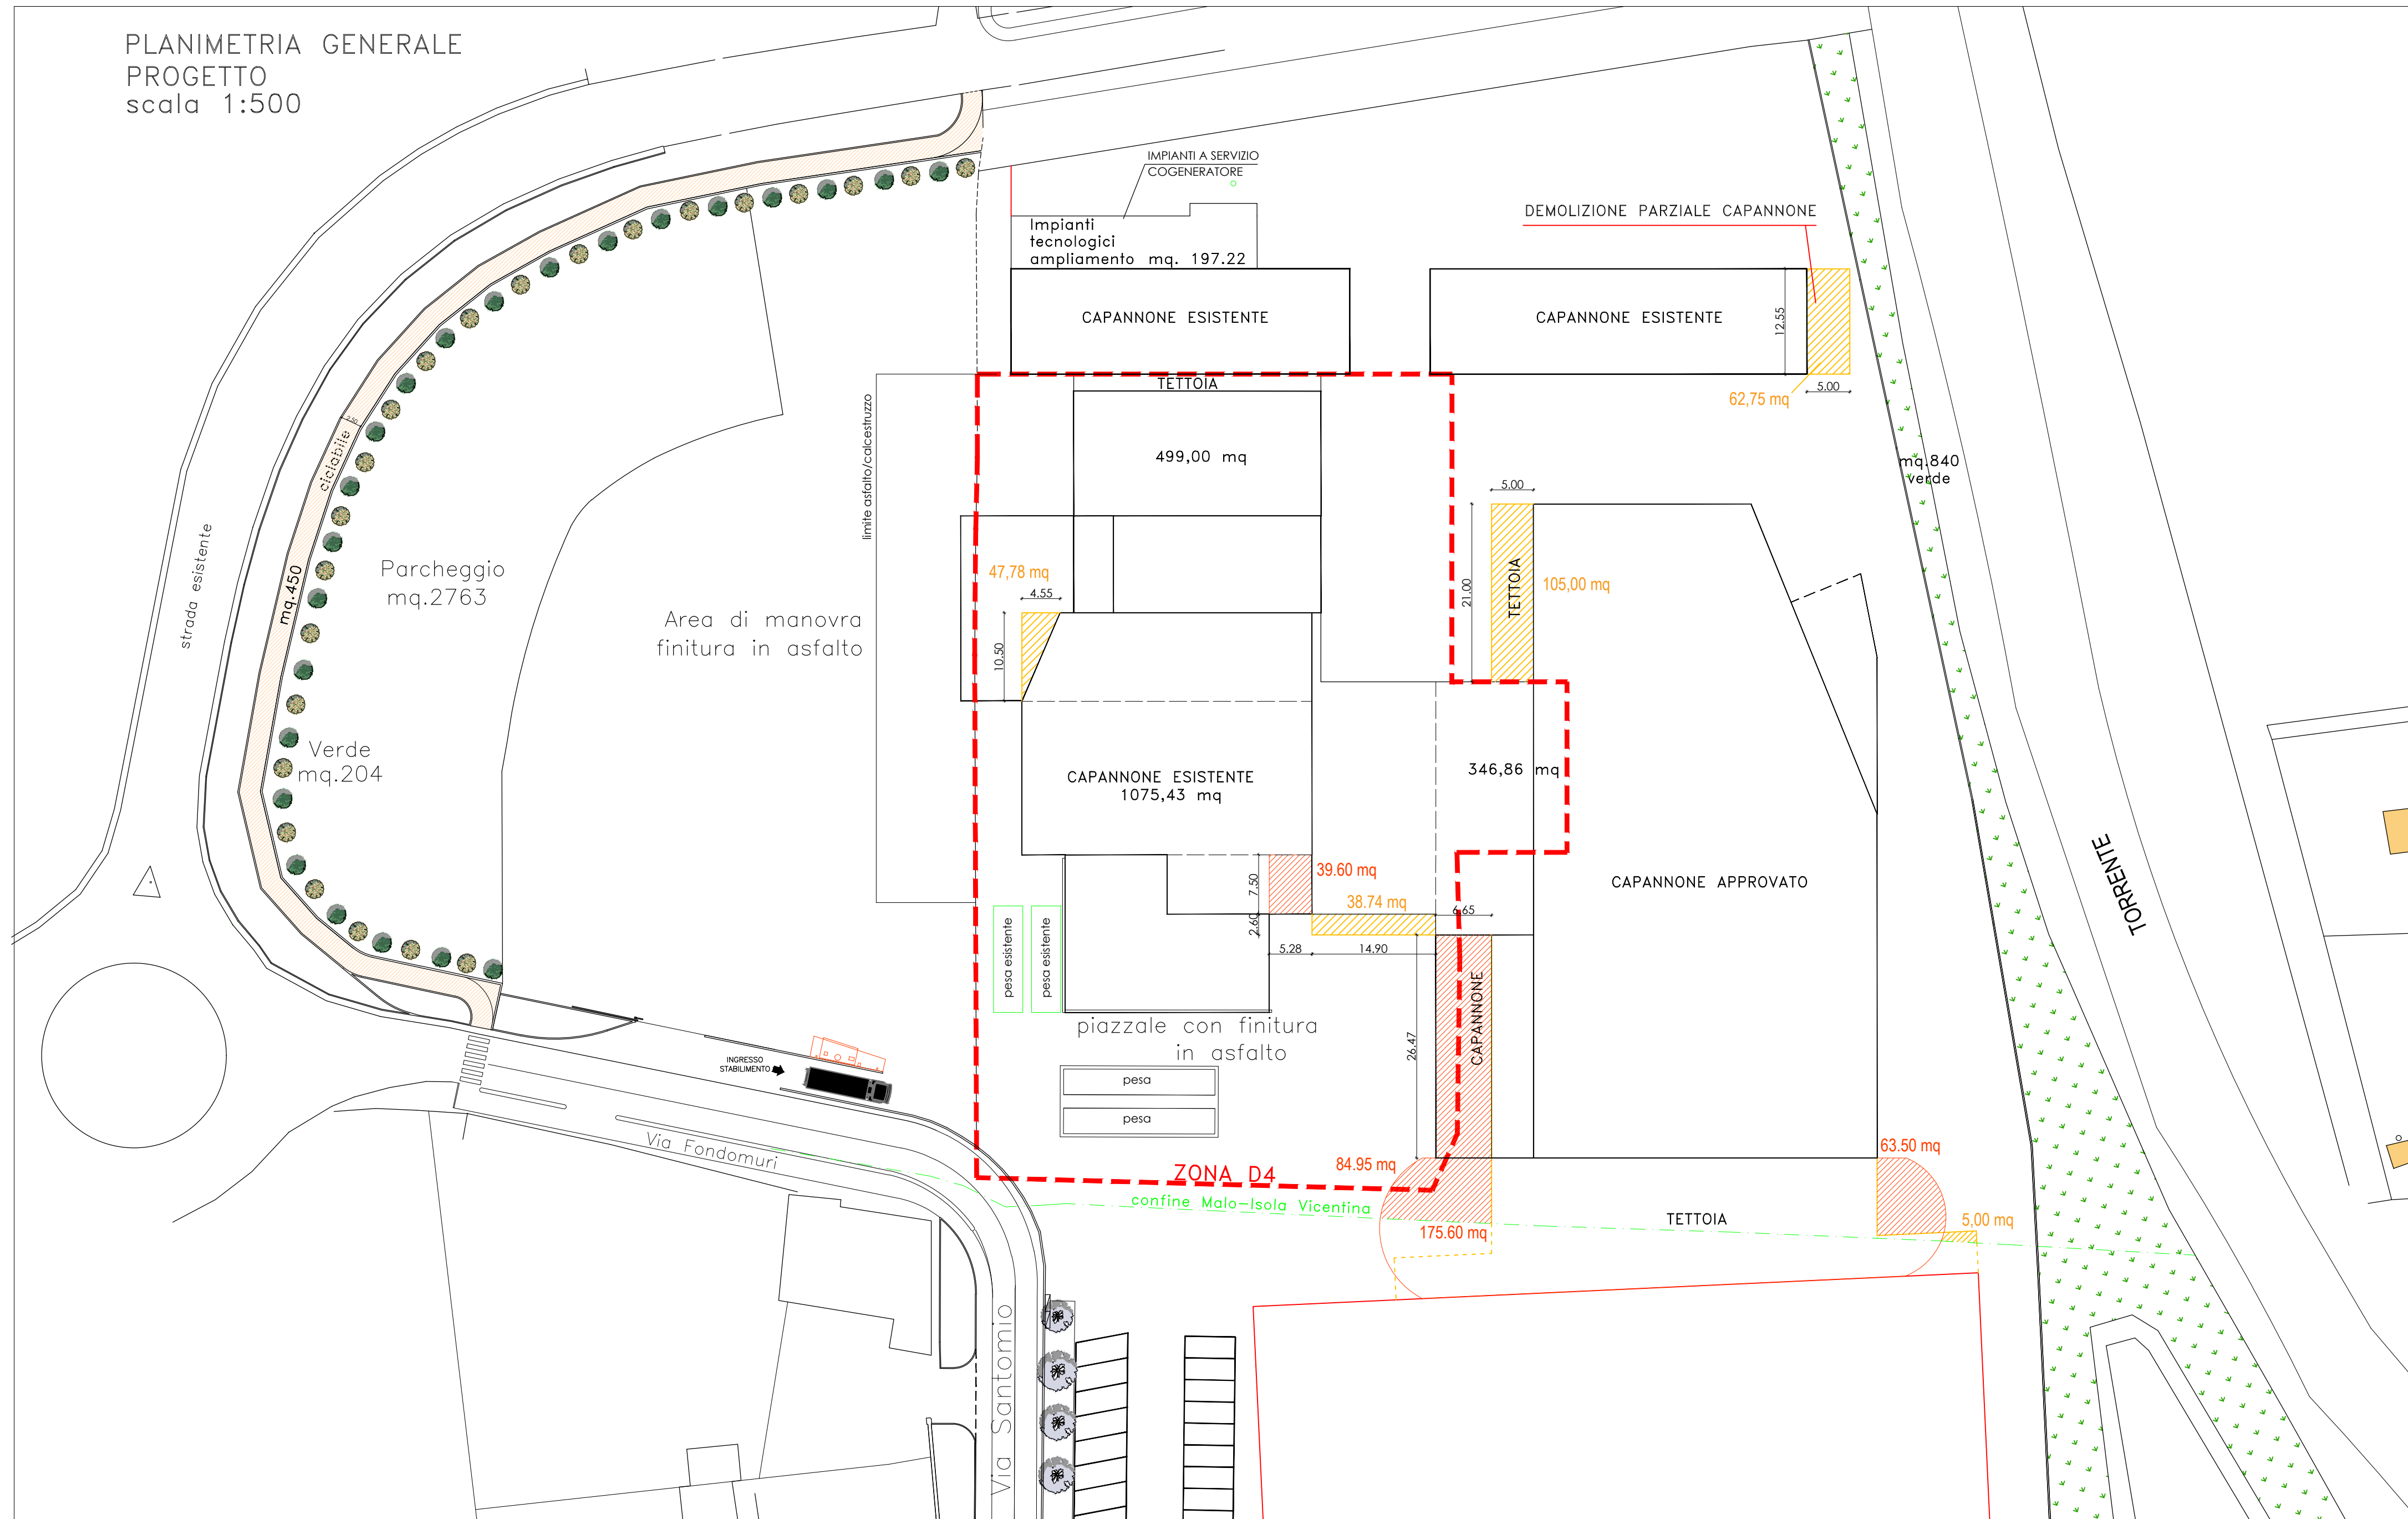

P.R.G. scala 1:2000

Spazio riservato U.T. Ente  
COMUNE DI MALO  
PROVINCIA DI VICENZA

Oggetto  
 AMPLIAMENTO SITO PRODUTTIVO DITTA NATCOR  
 Sito  
 Via Fondomuri, 43  
 36034 - S. TOMO DI MALO (VI)  
 Proprietà  
 NATCOR S.r.l.  
 VIA FONDOMURI,43 - MALO (VI)  
 Conduttore  
 FANIN S.P.A.  
 VIA FONDOMURI, 43

Fase  
 PROGETTO ESECUTIVO - VARIANTE  
 Descrizione  
 INQUADRAMENTO TERRITORIALE  
 E URBANISTICO - SINOTTICA  
 N° Elaborato  
 2  
 Scala  
 1:5000 - 1:2000 - 1:500  
 Data  
 Agosto 2022

ING. CLAUDIO FACCIO  
 ING. NICOLA FACCIO  
 Via Feyerbach, 23/4 - 36034 Malo (VI)  
 0445 580394 - fax 0445 584035  
 info@studiodifaccio.it - claudio.faccio@ingpec.eu

Ing. Claudio Faccio

Cost. pratica  
 Responsabile  
 Ing. Claudio Faccio  
 Collaboratori  
 N° progressivo elaborato  
 //

A TERME DI LEGGE IL PROGETTISTA SI RISERVA LA PROPRIETÀ DI QUESTO DISEGNO CON DIVIETO DI RIPRODURLO O RENDERSILO COPIONE NE IN CARENZA DI CONSENSO SCRITTO PREVENTIVO.