

AREA	m'	m'	ton	CODICI C.E.R.	OPERAZIONI
AREA 1	1100	3300	3300	100299 100899 110501 110599 120101 120102 120103 120104 120117 120199 130104 160112 160116 160117 160118 160122 160214 160216 170401 170402 170403 170404 170405 170406 170407 190102 190118 191002 191202 191203 200136 200148	R13
AREA 5	220	600	600	160104* 160106	R13
AREA 7	500	1500	1500	100299 100899 110501 110599 120101 120102 120103 120104 120117 120199 130104 160112 160116 160117 160118 160122 160214 160216 170401 170402 170403 170404 170405 170406 170407 190102 190118 191002 191202 191203 200136 200148	R13
AREA 8	600	1800	1800	100299 100899 110501 110599 120101 120102 120103 120104 120117 120199 130104 160112 160116 160117 160118 160122 160214 160216 170401 170402 170403 170404 170405 170406 170407 190102 190118 191002 191202 191203 200136 200148	R13
AREA 10	1100	3300	3300	100299 100899 110501 110599 120101 120102 120103 120104 120117 120199 130104 160112 160116 160117 160118 160122 160214 160216 170401 170402 170403 170404 170405 170406 170407 190102 190118 191002 191202 191203 200136 200148	R13
AREA 12	700	2100	2100	160104* 160106	R13
AREA 14	600	1800	1800	100299 100899 110501 110599 120101 120102 120103 120104 120117 120199 130104 160112 160116 160117 160118 160122 160214 160216 170401 170402 170403 170404 170405 170406 170407 190102 190118 191002 191202 191203 200136 200148	R13
AREA 15	120	360	360	100299 100899 110501 110599 120101 120102 120103 120104 120117 120199 130104 160112 160116 160117 160118 160122 160214 160216 170401 170402 170403 170404 170405 170406 170407 190102 190118 191002 191202 191203 200136 200148	R13
AREA 16	130	260	260	160215*	R13
AREA 17	190	280	280	160214 160216 200136	R13
AREA 20	250	750	600	170411	R13
AREA 21	130	400	400	100299 100899 110501 110599 120101 120102 120103 120104 120117 120199 130104 160112 160116 160117 160118 160122 160214 160216 170401 170402 170403 170404 170405 170406 170407 190102 190118 191002 191202 191203 200136 200148	R13


RIFIUTI NON PERICOLOSI IN INGRESSO
 RIFIUTI PERICOLOSI IN INGRESSO

AREA	m'	m'	ton	MATERIALE	OPERAZIONI
AREA 2	1100	3300	5000	EOW ottenuti dalle attività di recupero e conformi al Reg. 333/2011	DEPOSITO
AREA 3	140	420	600	Materiali ottenuti dalle operazioni di preparazione per il riutilizzo	DEPOSITO
AREA 4	130	400	600	Materiali oggetto di commercializzazione	DEPOSITO
AREA 6	500	1500	2200	EOW ottenuti dalle attività di recupero e conformi al Reg. 333/2011	DEPOSITO
AREA 9	300	900	4500	EOW ottenuti dalle attività di recupero e conformi al Reg. 333/2011	DEPOSITO
AREA 11	540	1600	2400	EOW ottenuti dalle attività di recupero e conformi al Reg. 333/2011	DEPOSITO
AREA 13	370	740	1100	Materiali ottenuti dalle operazioni di preparazione per il riutilizzo	DEPOSITO
AREA 18	460	1300	1900	EOW ottenuti dalle attività di recupero e conformi al Reg. 333/2011 EOW ottenuti dalle attività di recupero e non normati da Reg.	DEPOSITO
AREA 19	380	740	1100	Materiali ottenuti dalle operazioni di preparazione per il riutilizzo	DEPOSITO
AREA 22	60	180	300	EOW ottenuti dalle attività di recupero e conformi al Reg. 715/2013	DEPOSITO
AREA 23	300	900	1300	EOW ottenuti dalle attività di recupero e conformi al Reg. 333/2011	DEPOSITO

EOW 333/2011
 EOW 715/2013
 PRODOTTI COMMERCIALIZZATI
 PRODOTTI DESTINATI A RIUTILIZZO

DESCRIZIONE
AREA DI LAVORAZIONE R4 - R12
AREA DI DEPOSITO TEMPORANEO EX ART. 183
FASCIA DI RISPETTO LINEA FERROVIARIA
AREA A VERDE

SUPERFICI CARATTERISTICHE
SUPERFICIE AREA IMPIANTO - 30.000 mq
SUPERFICIE AREA APANNONE - 6.200 mq
SUPERFICIE UFFICI/ABITAZIONE - 480 mq
SUPERFICIE AREA PAVIMENTATA - 16.400 mq
SUPERFICIE AREA VERDE - 4.300 mq

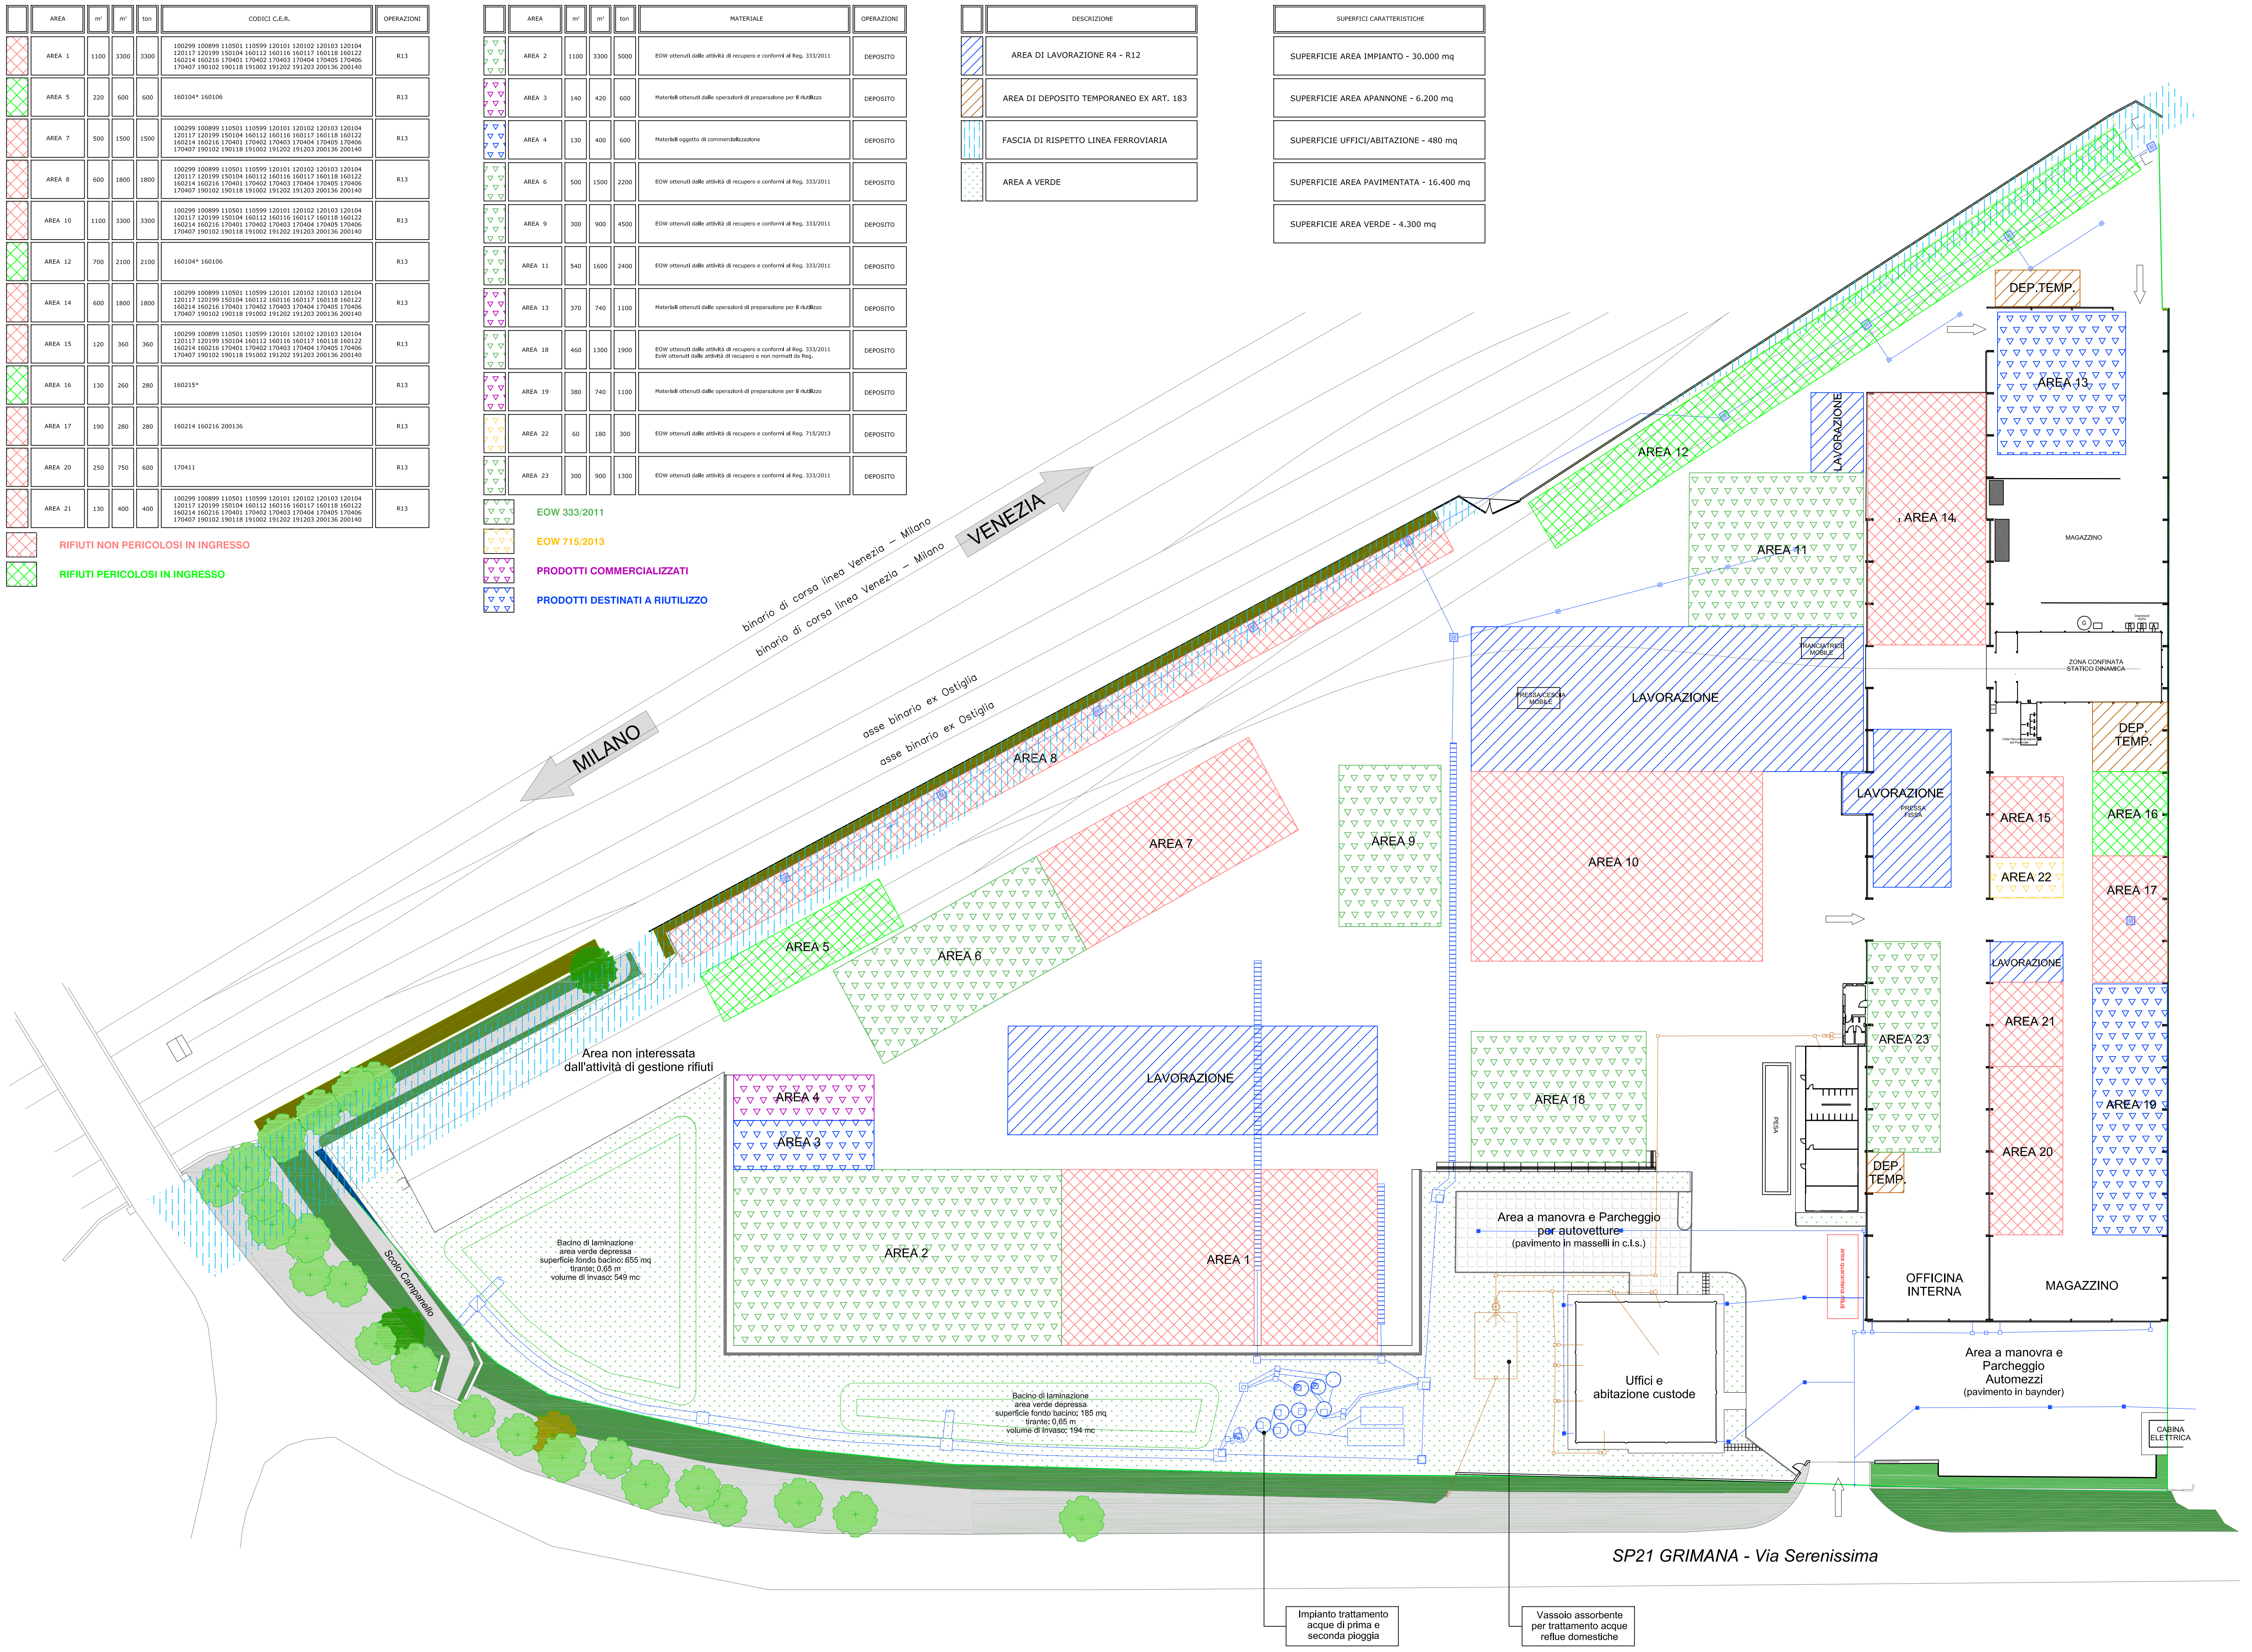

Eco.Logic Studio Associato
 Ing. Elena Tomasoni
 Via dell'Armonia, 174
 24058 Romano di L.dia (BG)
 telefono: 0363/323086
 e-mail: info@studio-ecologic.it

COMMITTENTE	MONTALBETTI S.P.A. - Via Serenissima 16 - Grignano di Zocco (VI)	Tavola n.	1
REFERIMENTI	PAUR ex art. 27-bis D.Lgs. 152/2006 e s.m.i. Impianto stoccaggio e recupero rifiuti ex art. 208 D.Lgs. 152/2006 e s.m.i. - Modifica sostanziale		
OGGETTO	Planimetria generale		
data	31 Marzo 2023	aggiornamento	-
		scala	1:400

Sono vietati la riproduzione ed il trasferimento a terzi del presente elaborato. Tutti i diritti d'autore sono riservati a norma di legge.