
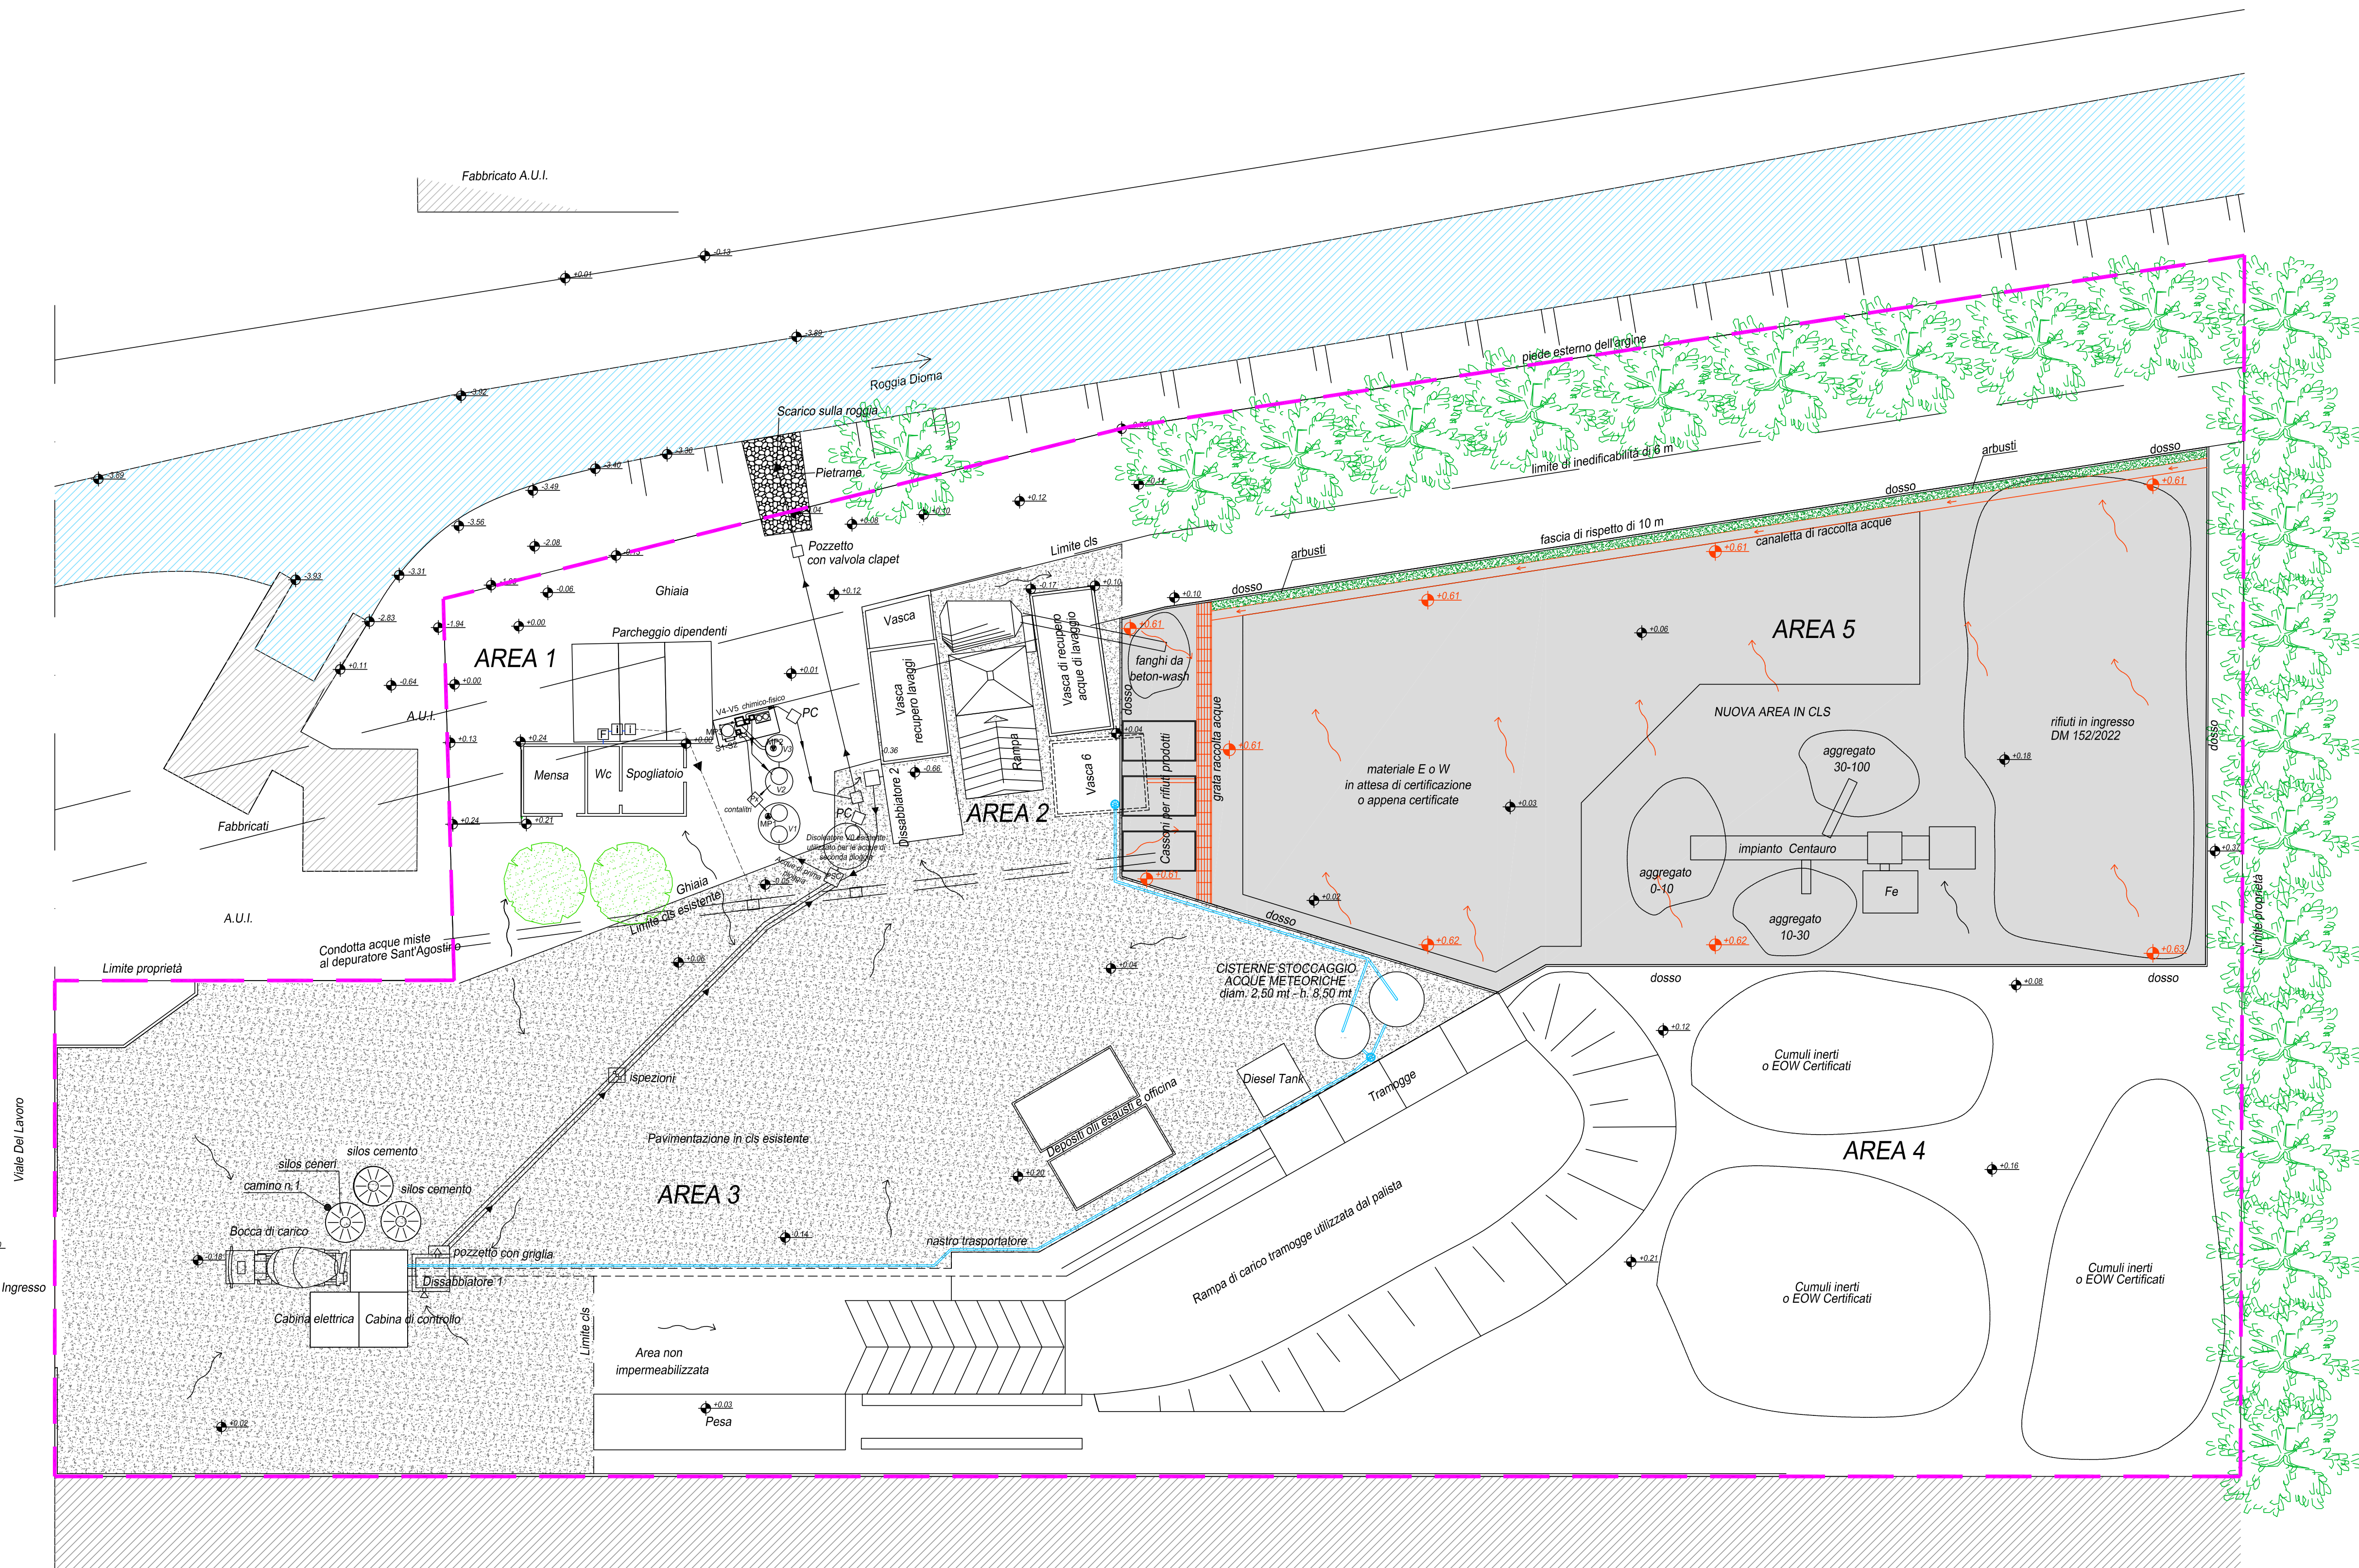


- LEGENDA**
- LIMITE PROPRIETA'
 - PAVIMENTAZIONE IN CLS ESISTENTE
 - PAVIMENTAZIONE IN CLS NUOVA
 - ALBERATURE ESISTENTI
 - INDICAZIONE PENDENZA
 - INDICAZIONE PENDENZA 1x1000 AREA DI PROGETTO
 - QUOTA ALTIMETRICA ATTUALE
 - QUOTA ALTIMETRICA DI PROGETTO

- LEGENDA ACQUE**
- GRATA RACCOLTA ACQUE METEORICHE
 - CANALETTA RI RACCOLTA ACQUE

**PARTICOLARE VASCA 6
SCALA 1:100**

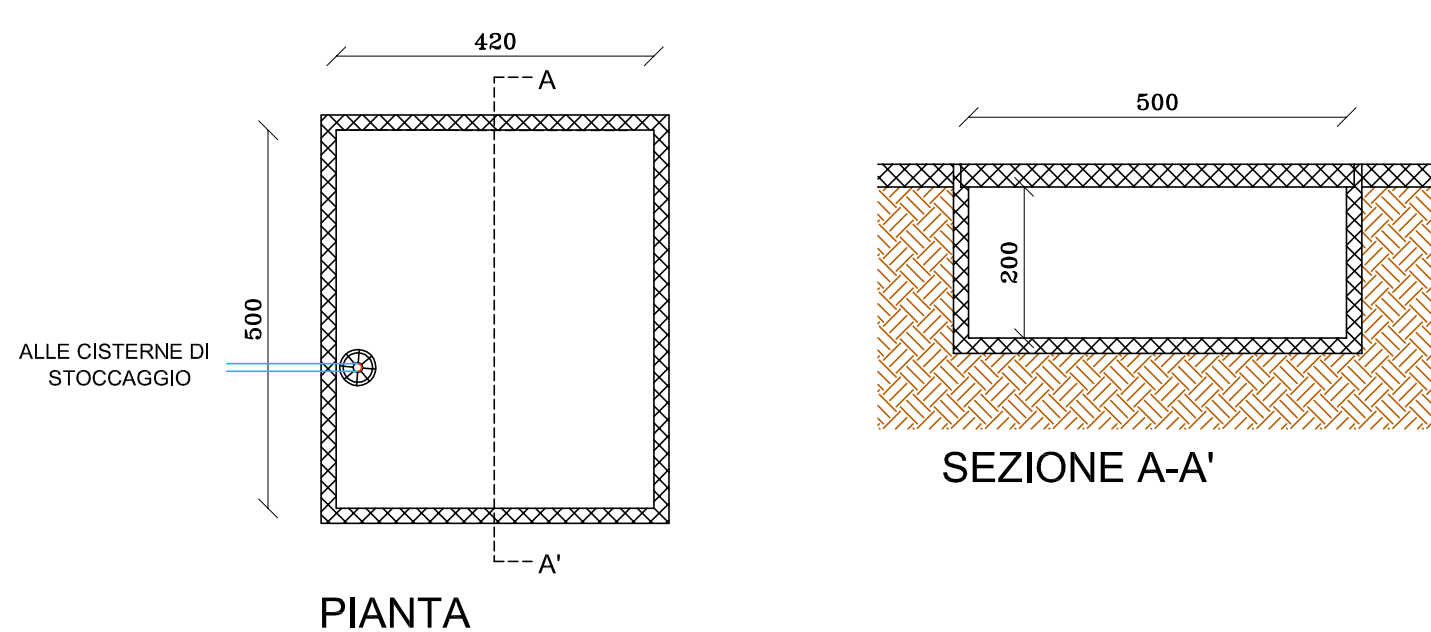

PLANIMETRIA STATO DI PROGETTO Scala 1:200





**CITTA' DI VICENZA
PROVINCIA DI VICENZA**

Committente: **VIBETONBRENTA S.r.l.**
Viale del Lavoro, 57 36100 Vicenza

Progetto: **VERIFICA DI ASSOGGETTABILITA' A VIA**

Titolo	Disegnato da	Controllato da	Data 1° Pres.
STATO DI PROGETTO	S.D.M.	N.V.	02/10/2023
RACCOLTA, TRATTAMENTO E SCARICO ACQUE			

Scale del disegno: 1:200

File name:	Disegnato da	Controllato da	Data
25580_STUDIO LAE580_064_Vibetonbrenta_VI580_054_31102023	S.D.M.	N.V.	02/10/2023
Definitivo			

Rev. 2

Disegnato da	Controllato da	Data
S.D.M.	N.V.	02/05/2024

Progettisti:
Dr.ssa RESI BERNADELLO
Arch. NICOLA VISENTINI

Studio L.A.E. s.r.l.
CONSULENZE - INDAGINI AMBIENTALI
35128 PADOVA via G. Fortin, 11 Tel 049751185 Fax 049750741

