




SESTO DI IMPIANTO REGOLARE/LINEARE hm specie = 6/10 ml

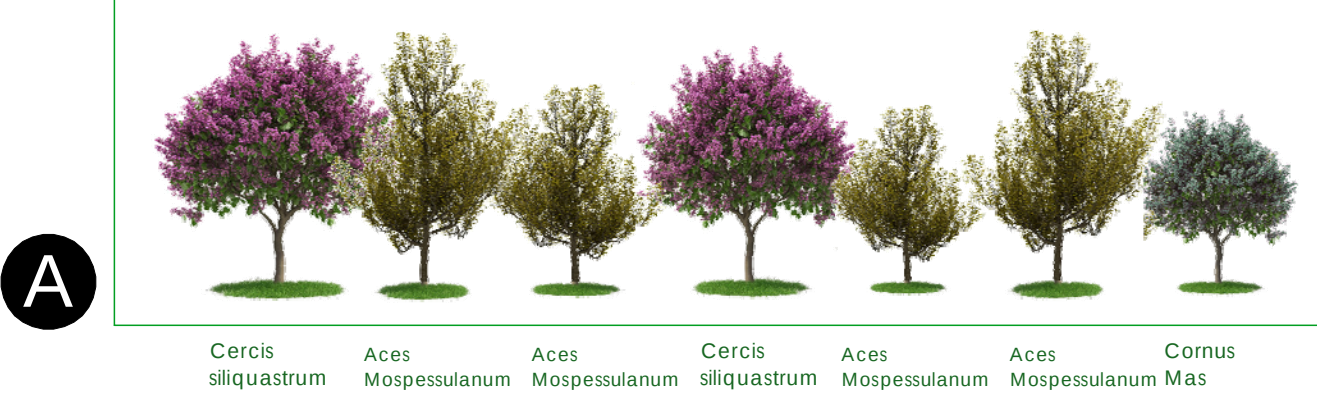

SESTO DI IMPIANTO LINEARE hm specie = 6/10 ml

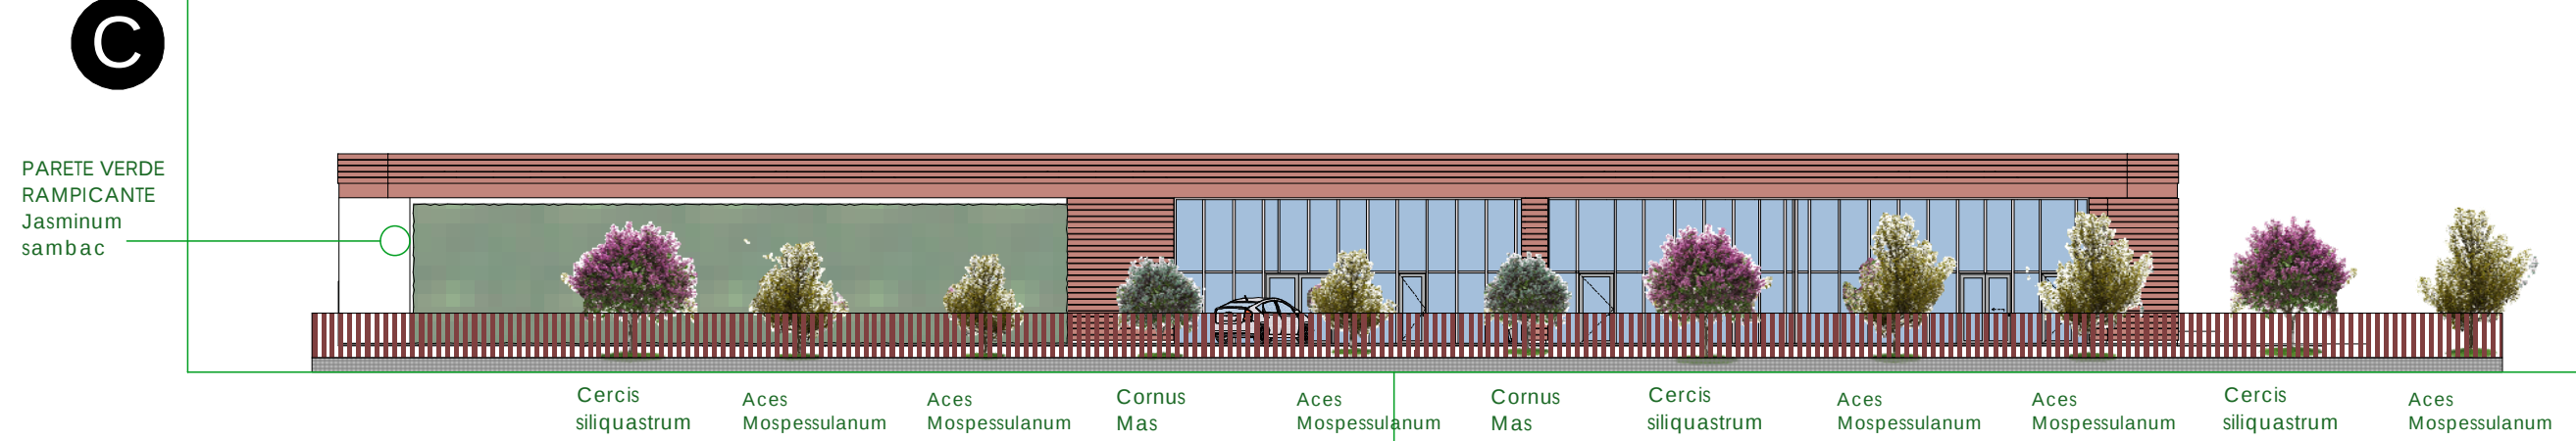

B

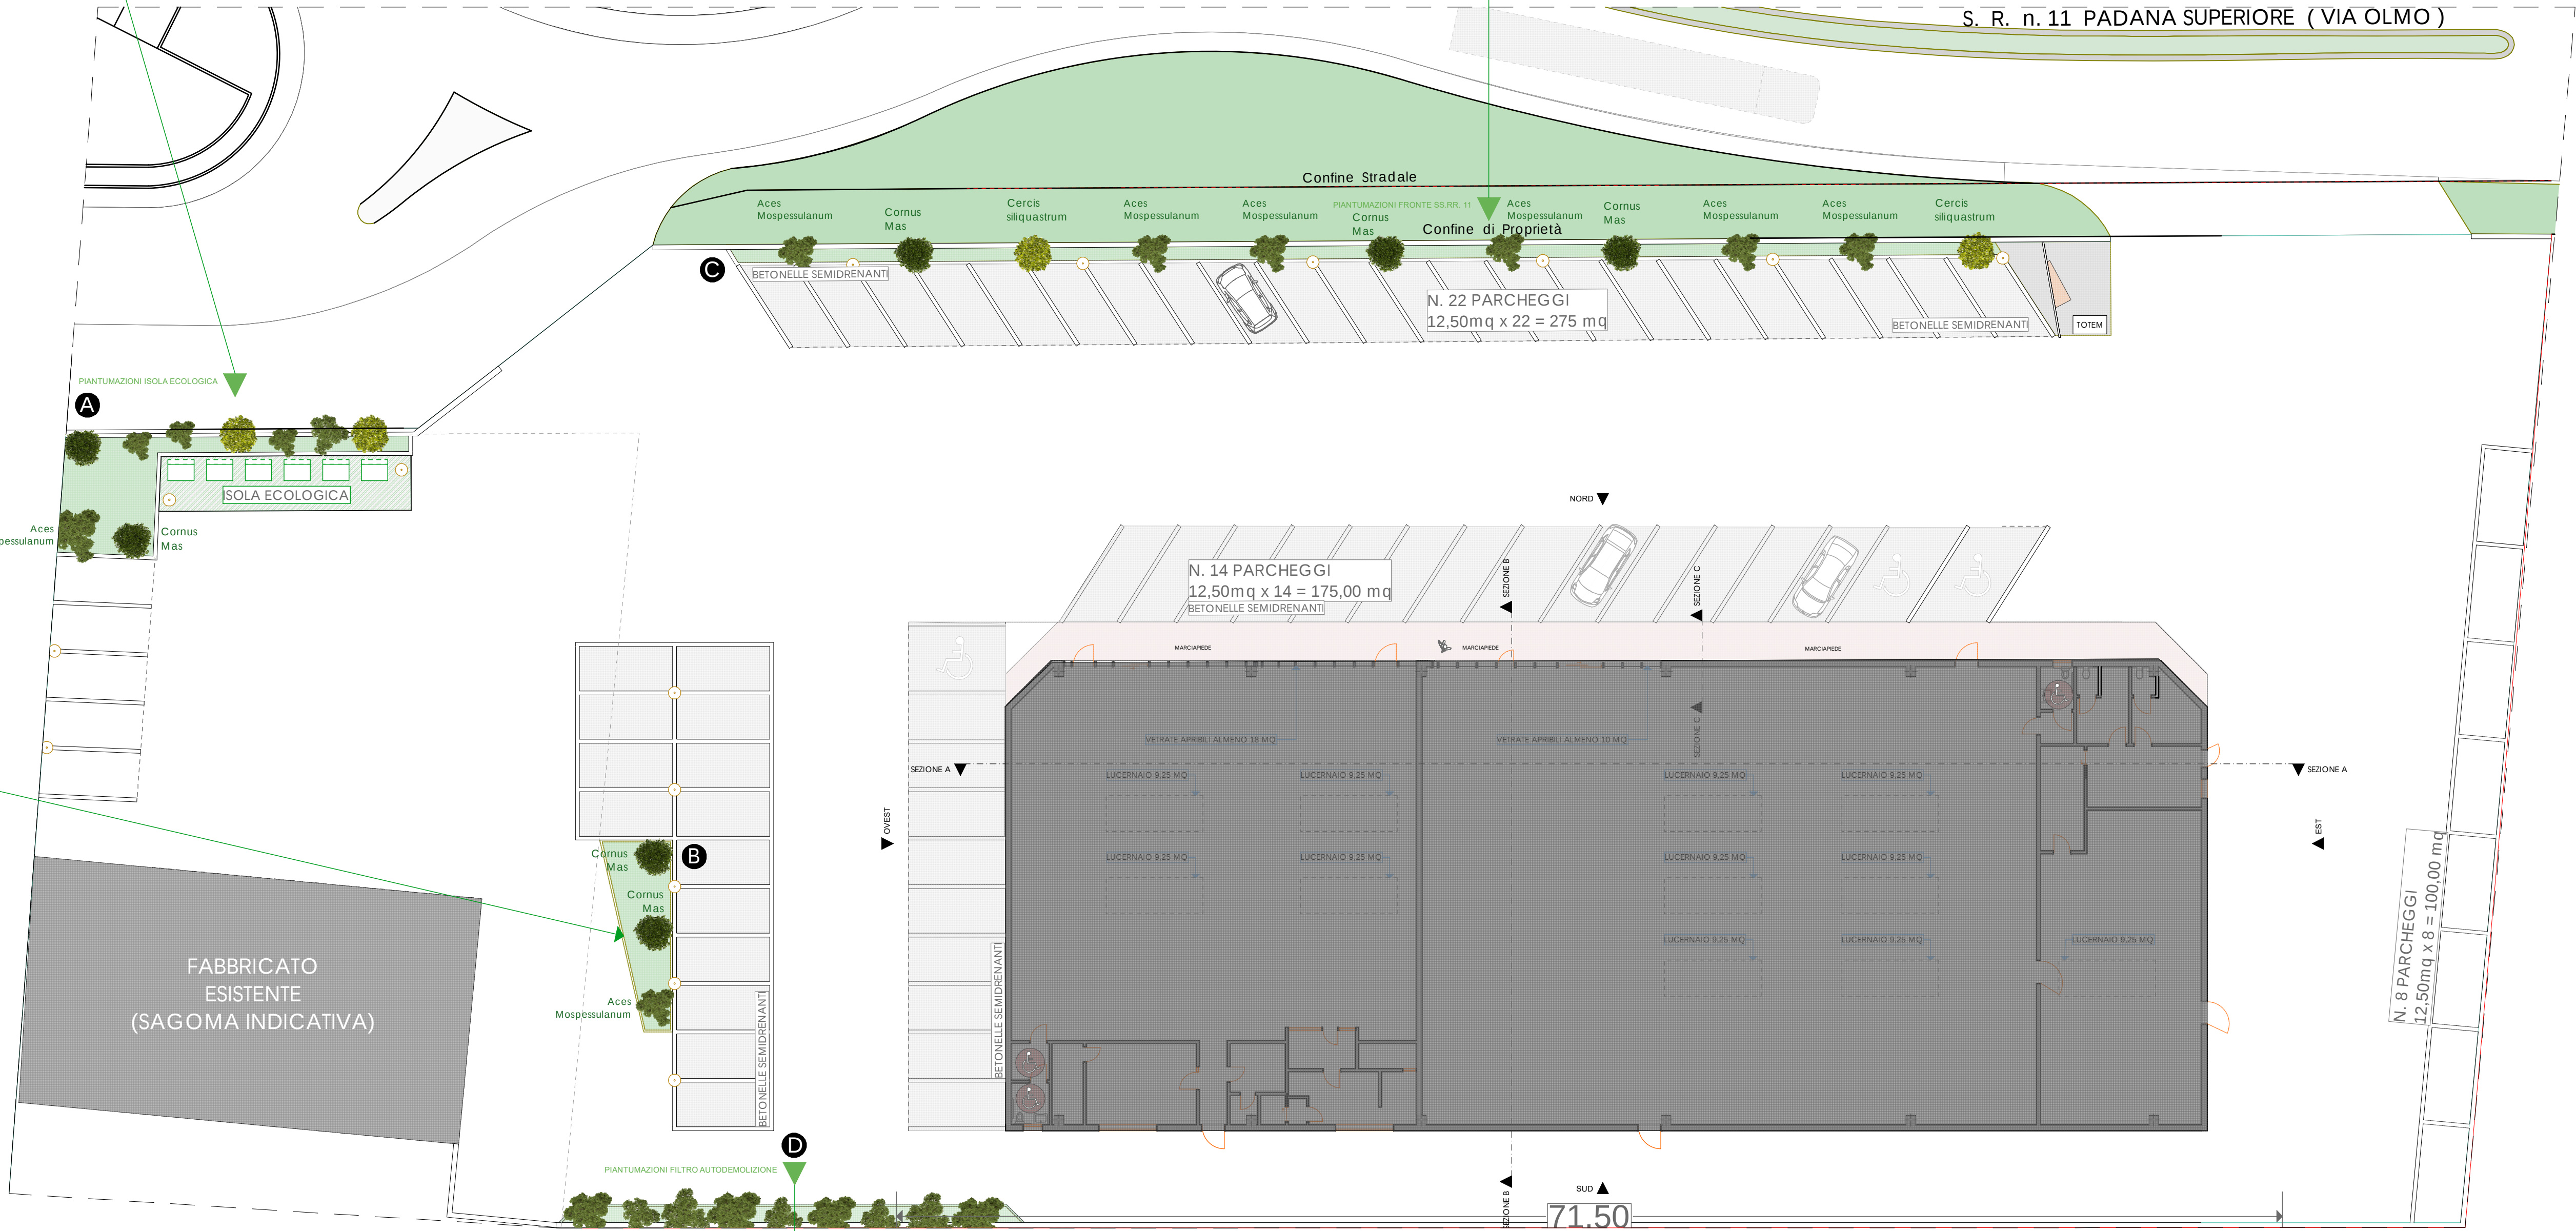

SESTI DI IMPIANTO - MITIGAZIONI



FANTIN
GRIGNOLO
ARCHITETTI

Via Alcide De Gasperi, n. 195
36077 - Altavilla Vicentina (VI)
tel. 0444 - 573125

COMUNE DI
ALTAVILLA VICENTINA

Data:

Tavola:

ver

PROGETTO:
PROGETTO PER LA REALIZZAZIONE DI UN FABBRICATO
A DESTINAZIONE COMMERCIALE/DIREZIONALE.

S.R. 11 - PADANA SUPERIORE (VIA OLMO)

Progettista:

GRIGNOLO
ARCH.
GIANLUCA

DD.LL:

GRIGNOLO
ARCH.
GIANLUCA

Committente:

RANZATO PIETRO
MUNARO ALESSANDRA

SCALA 1:200