


DETTAGLIO 1:20

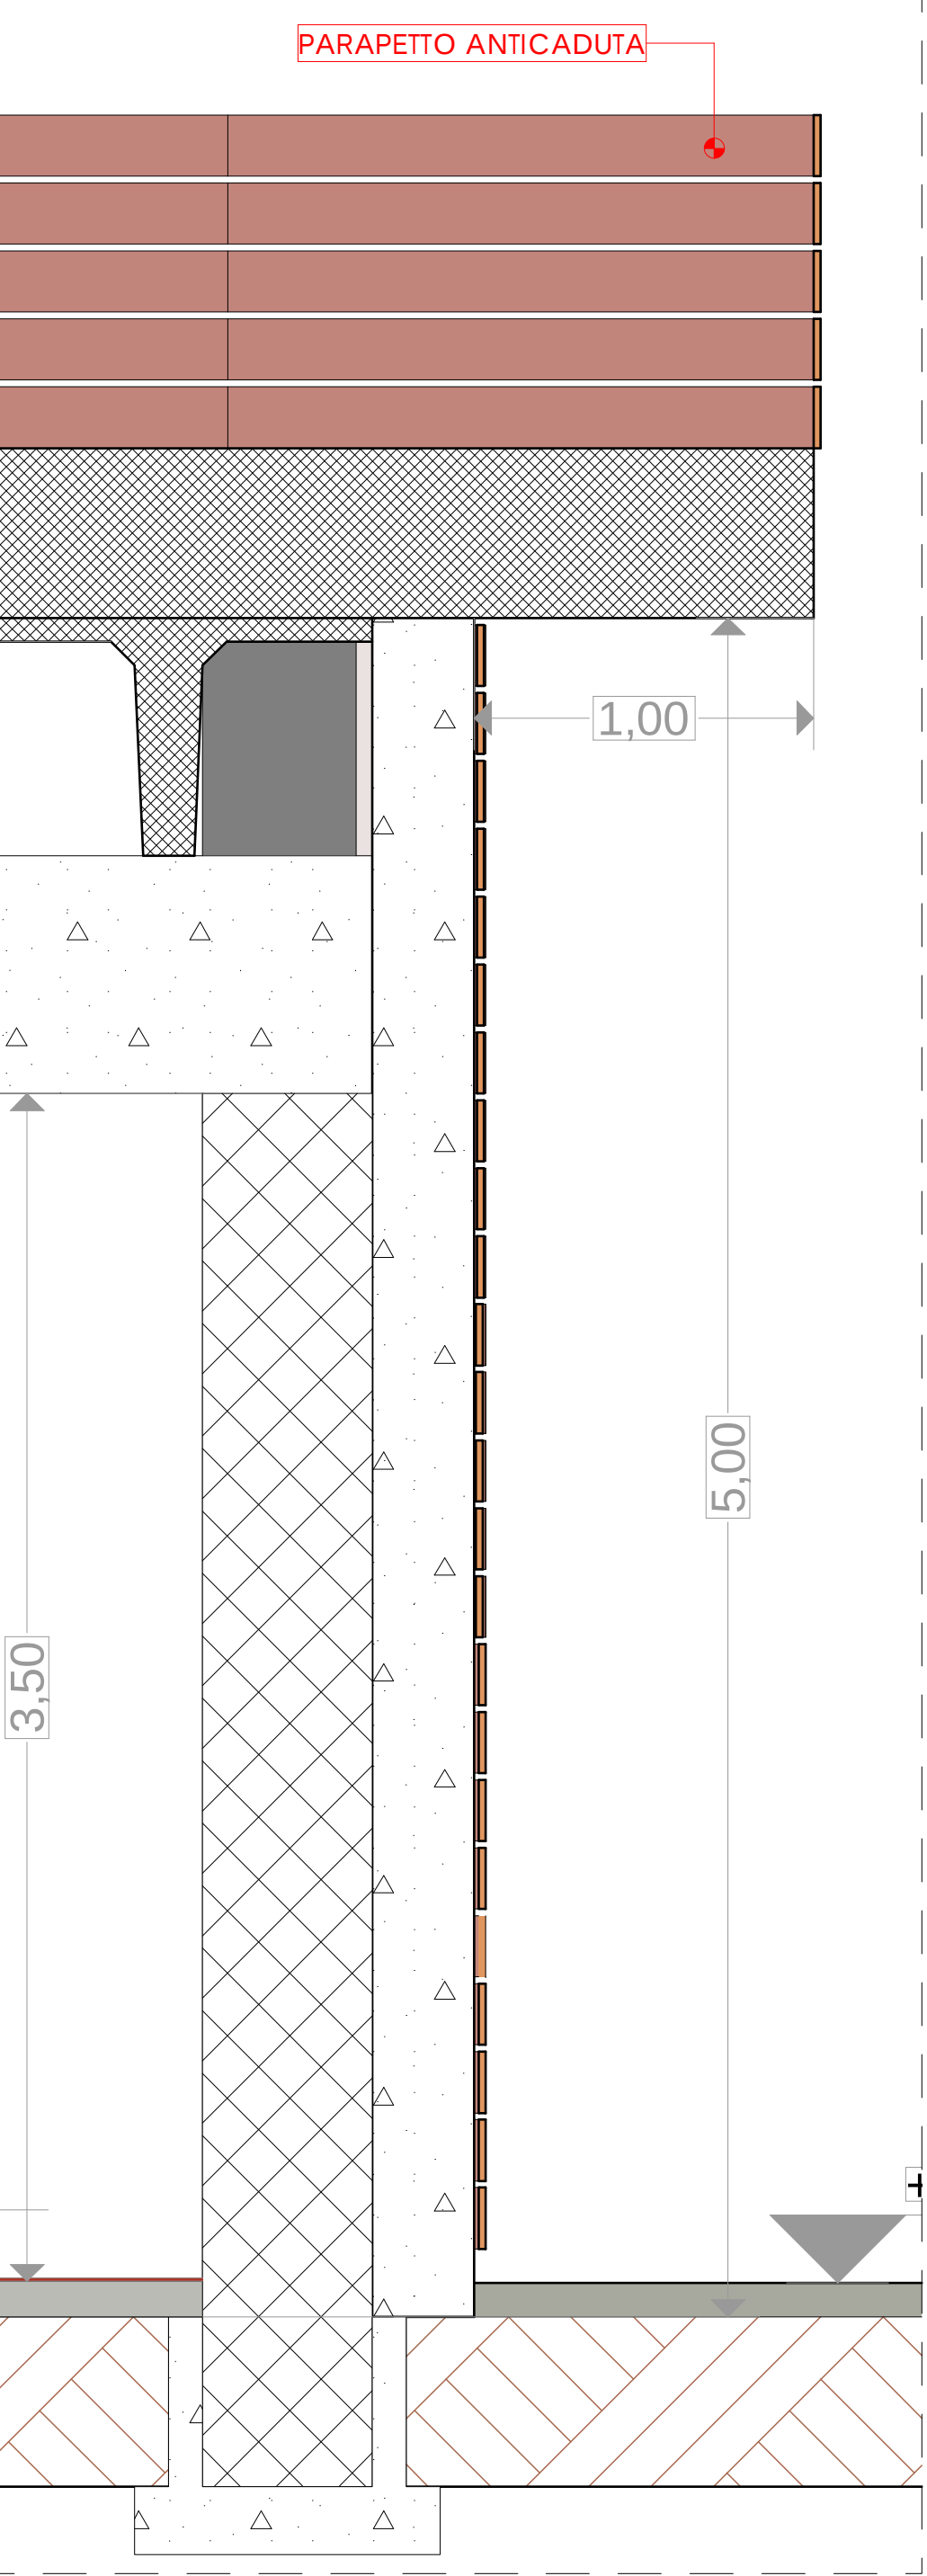

FANTIN GRIGNOLO ARCHITETTI
Via Alcide De Gasperi, n. 19S
36077 - Altavilla Vicentina (VI)
tel. 0444 - 573125

COMUNE DI ALTAVILLA VICENTINA

Data:

PROGETTO:
PROGETTO PER LA REALIZZAZIONE DI UN FABBRICATO
A DESTINAZIONE COMMERCIALE/DIREZIONALE.

S.R. 11 - PADANA SUPERIORE (VIA OLMO)

Progettista:

GRIGNOLO
ARCH.
GIANLUCA

DD.LL:

GRIGNOLO
ARCH.
GIANLUCA


Committente:

RANZATO PIETRO
MUNARO ALESSANDRA

SCALA 1:200

PARCHEGGIO DI PERTINENZA
DELL'UNITA' RESIDENZIALE.

SCHEMA DEGLI SCARICHI - COPERTO

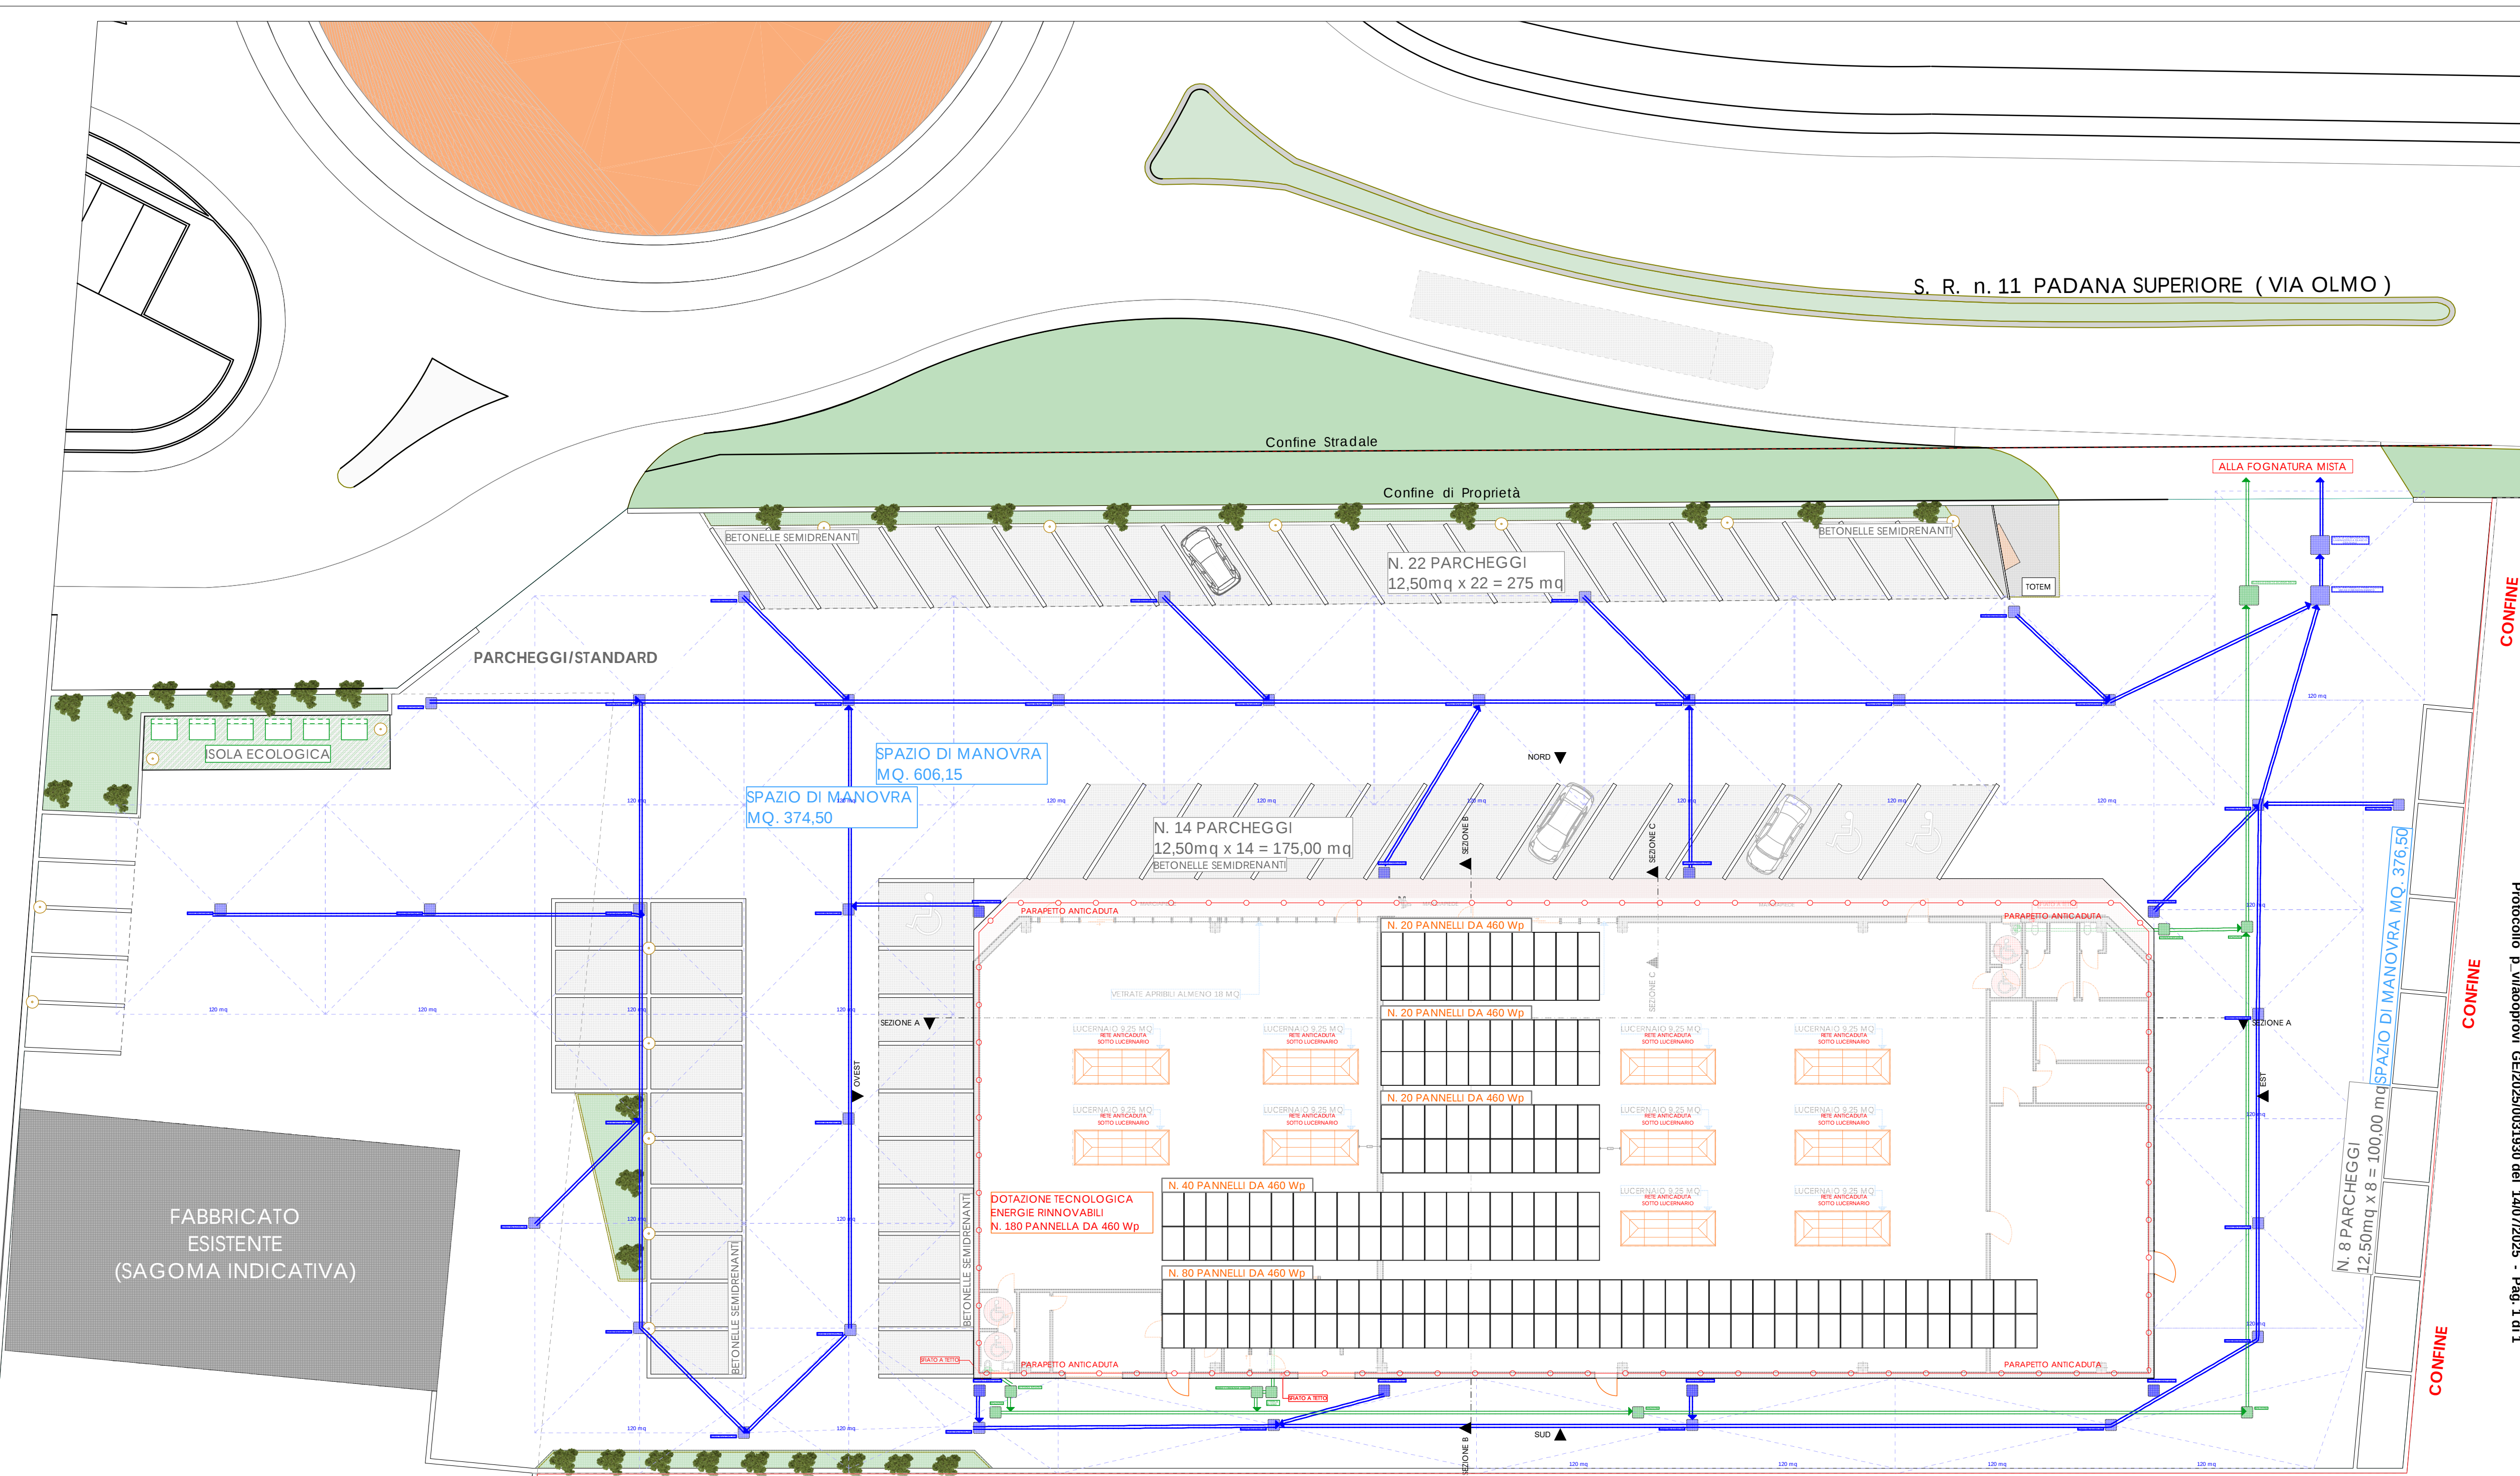

- Scala 1:1000
- LEGENDA FOGNATURA**
- Depuratore
 - Vasca Imhoff
 - Rete nera a gravità
 - Rete nera in pressione
 - Rete mista a gravità
 - Rete mista in pressione
 - Rete bianca a gravità
 - Impianto di sollevamento nero
 - Impianto di sollevamento misto
- LEGENDA SCARICHI**
- LAMPIONE CON POZZETTO



SCHEMA DELLE FOGNATURE (GESTORE)