



PLANIMETRIA CATASTALE -
FOGLIO N. 2 PART. 321 - 343






ORTOFOTO

VISTA ACCESSO



VISTA USCITA ESISTENTE

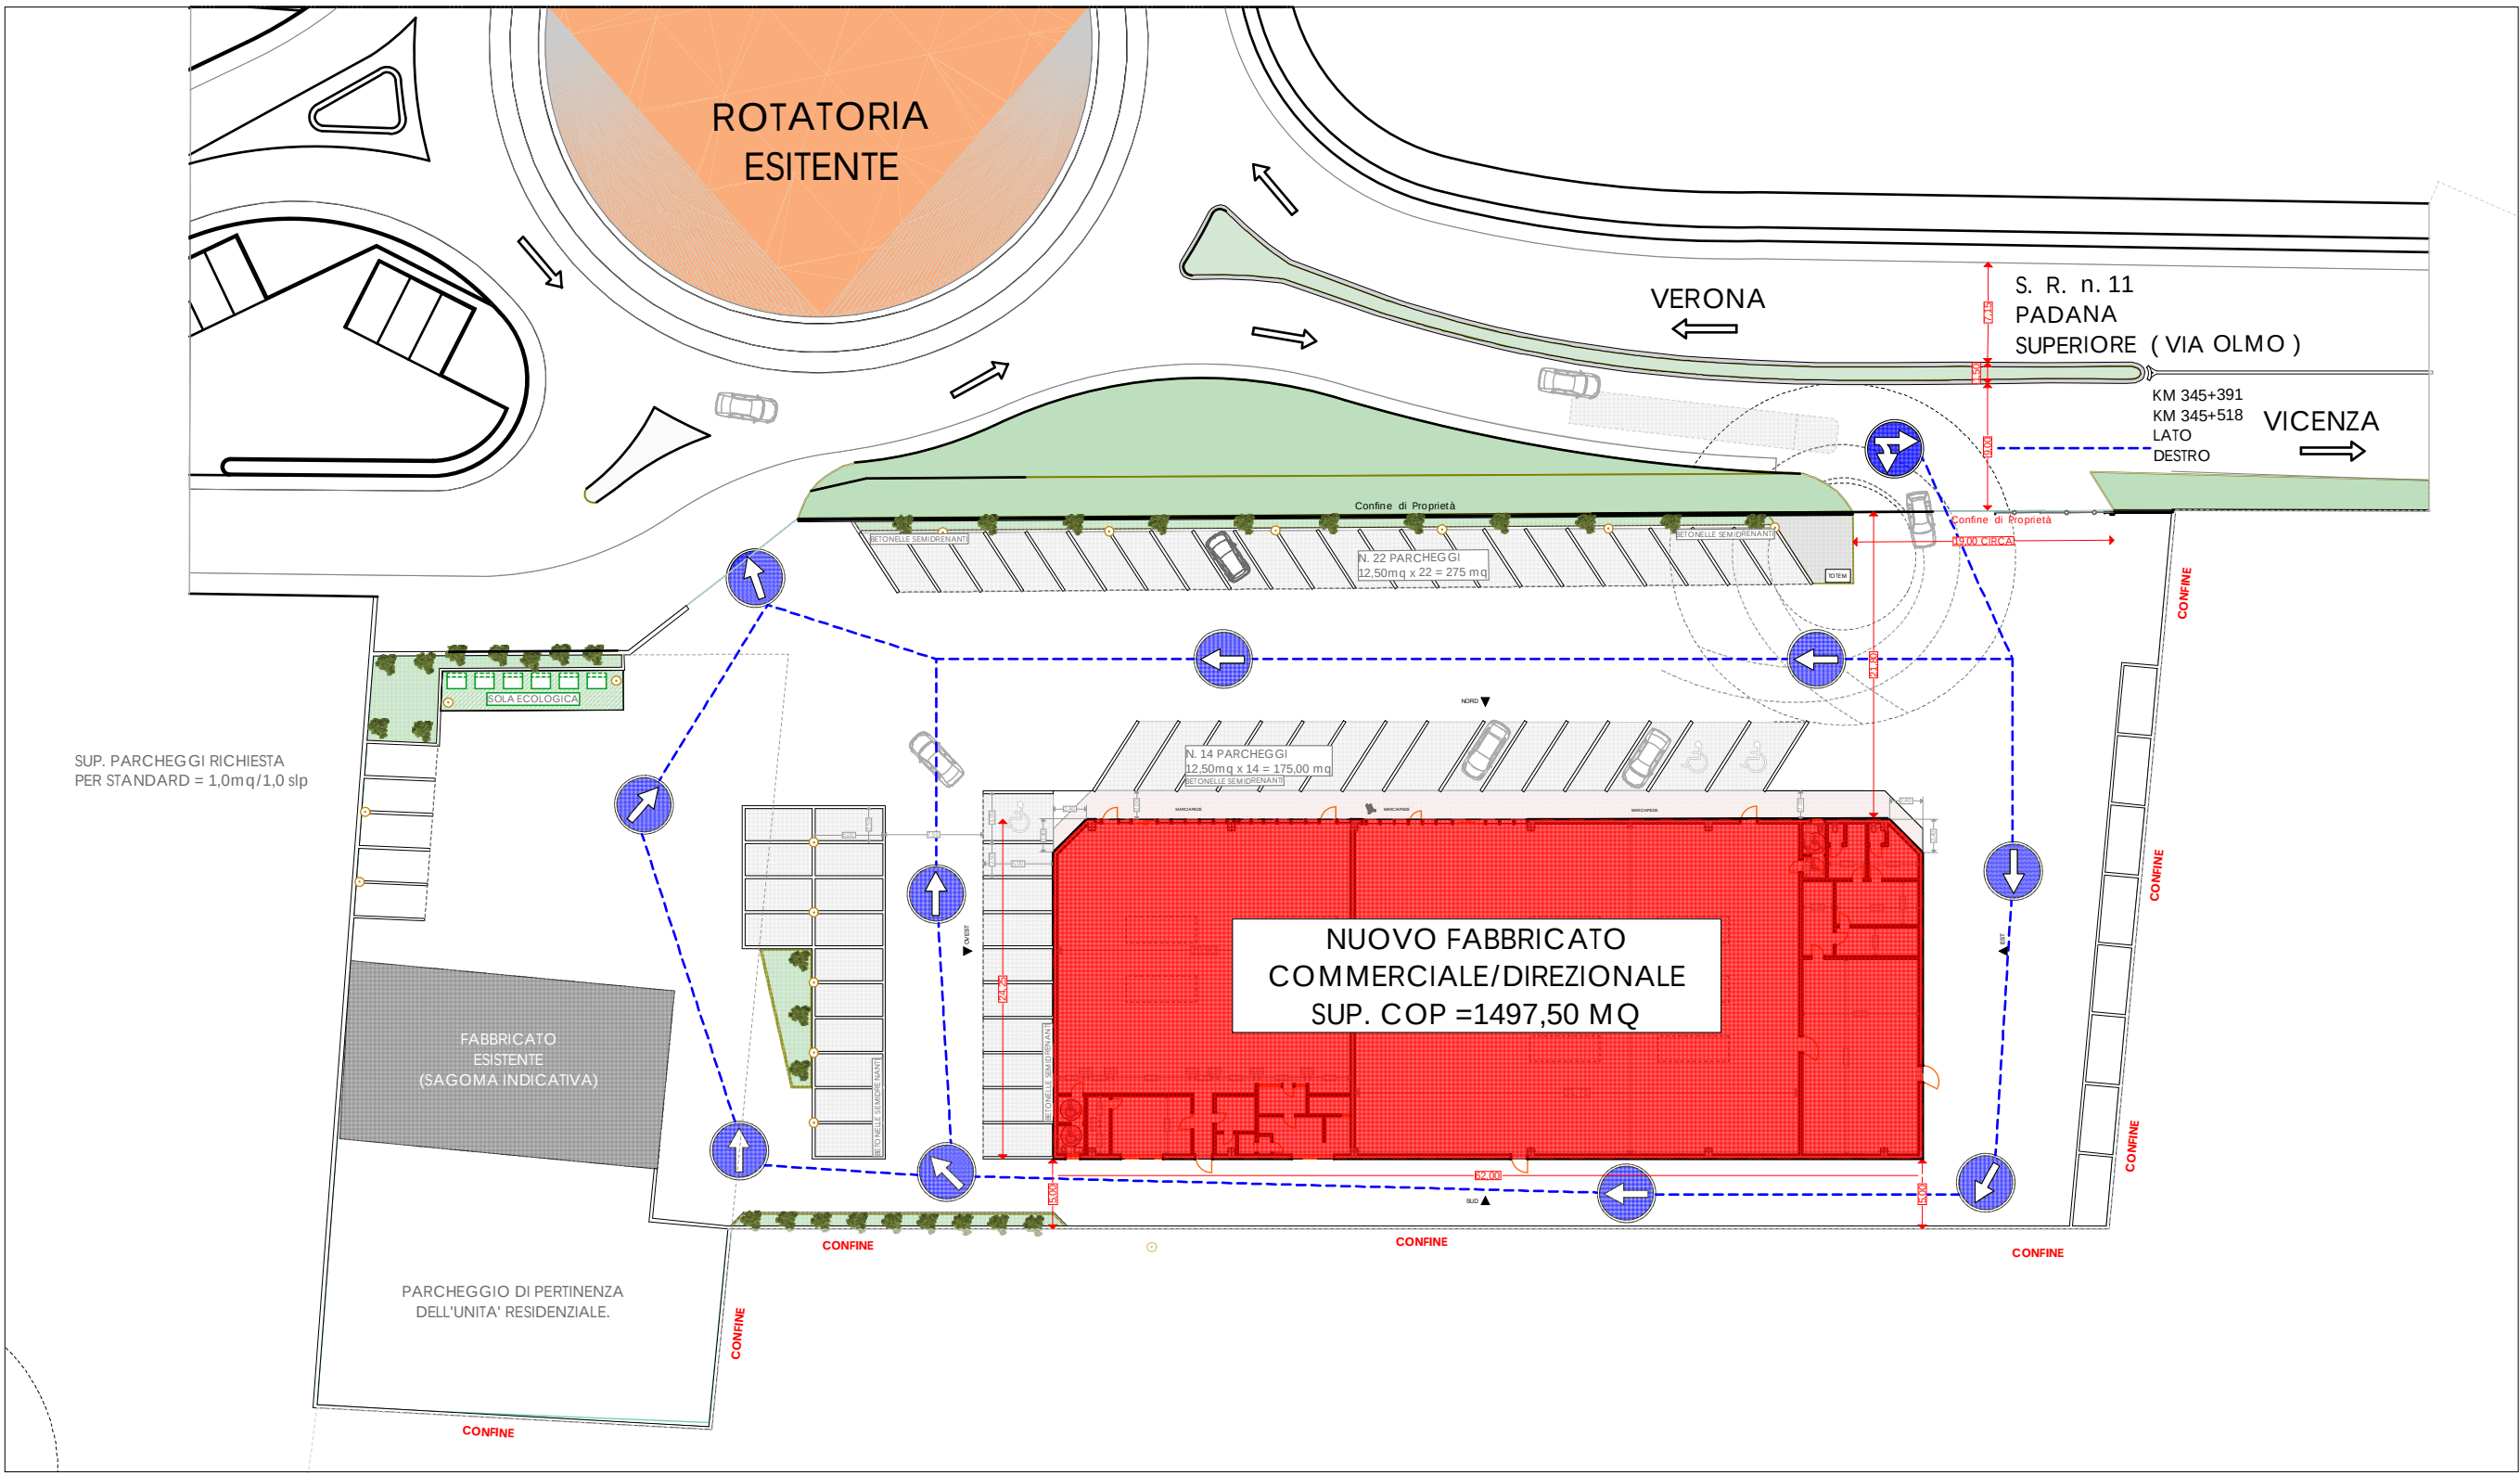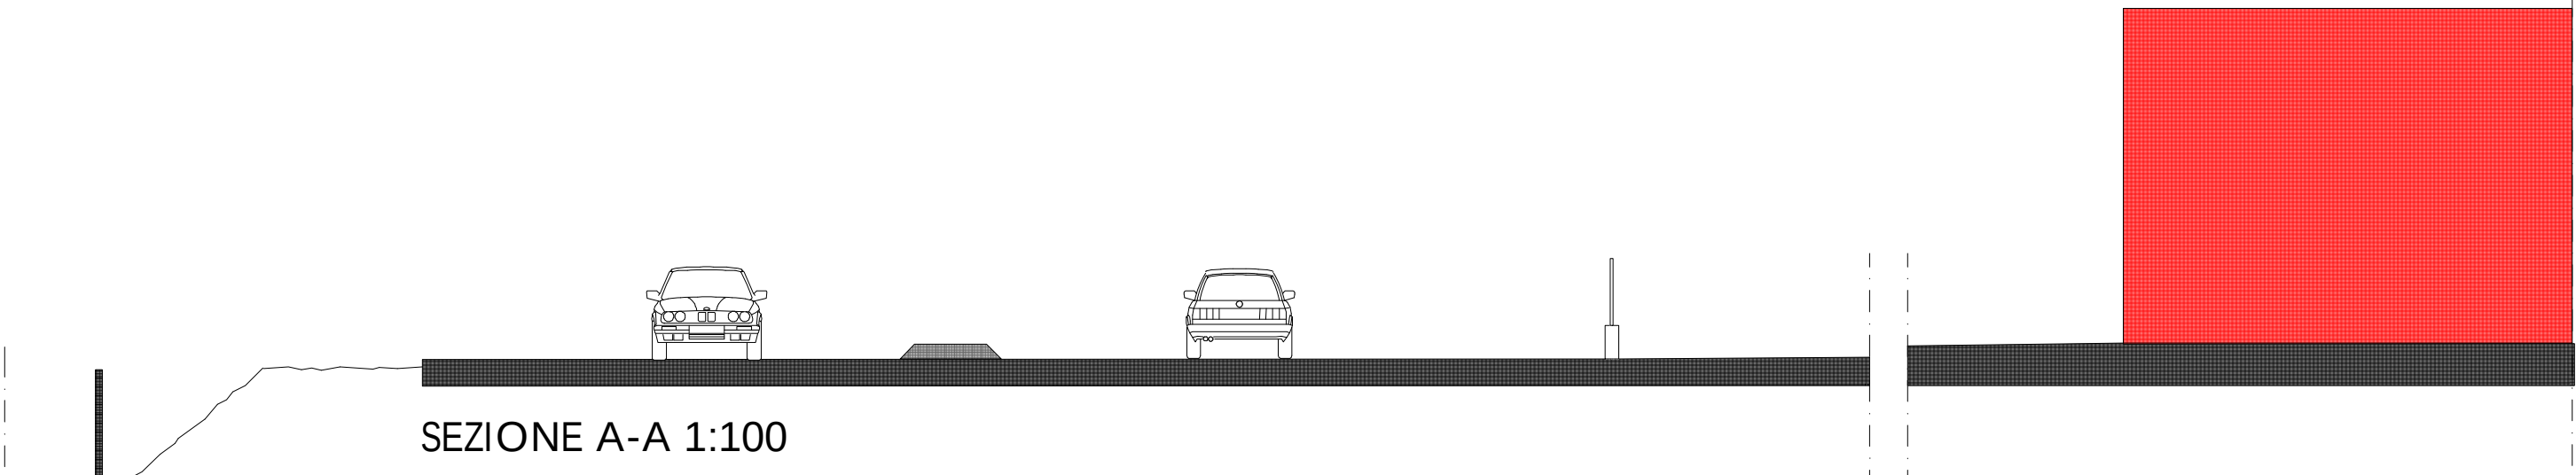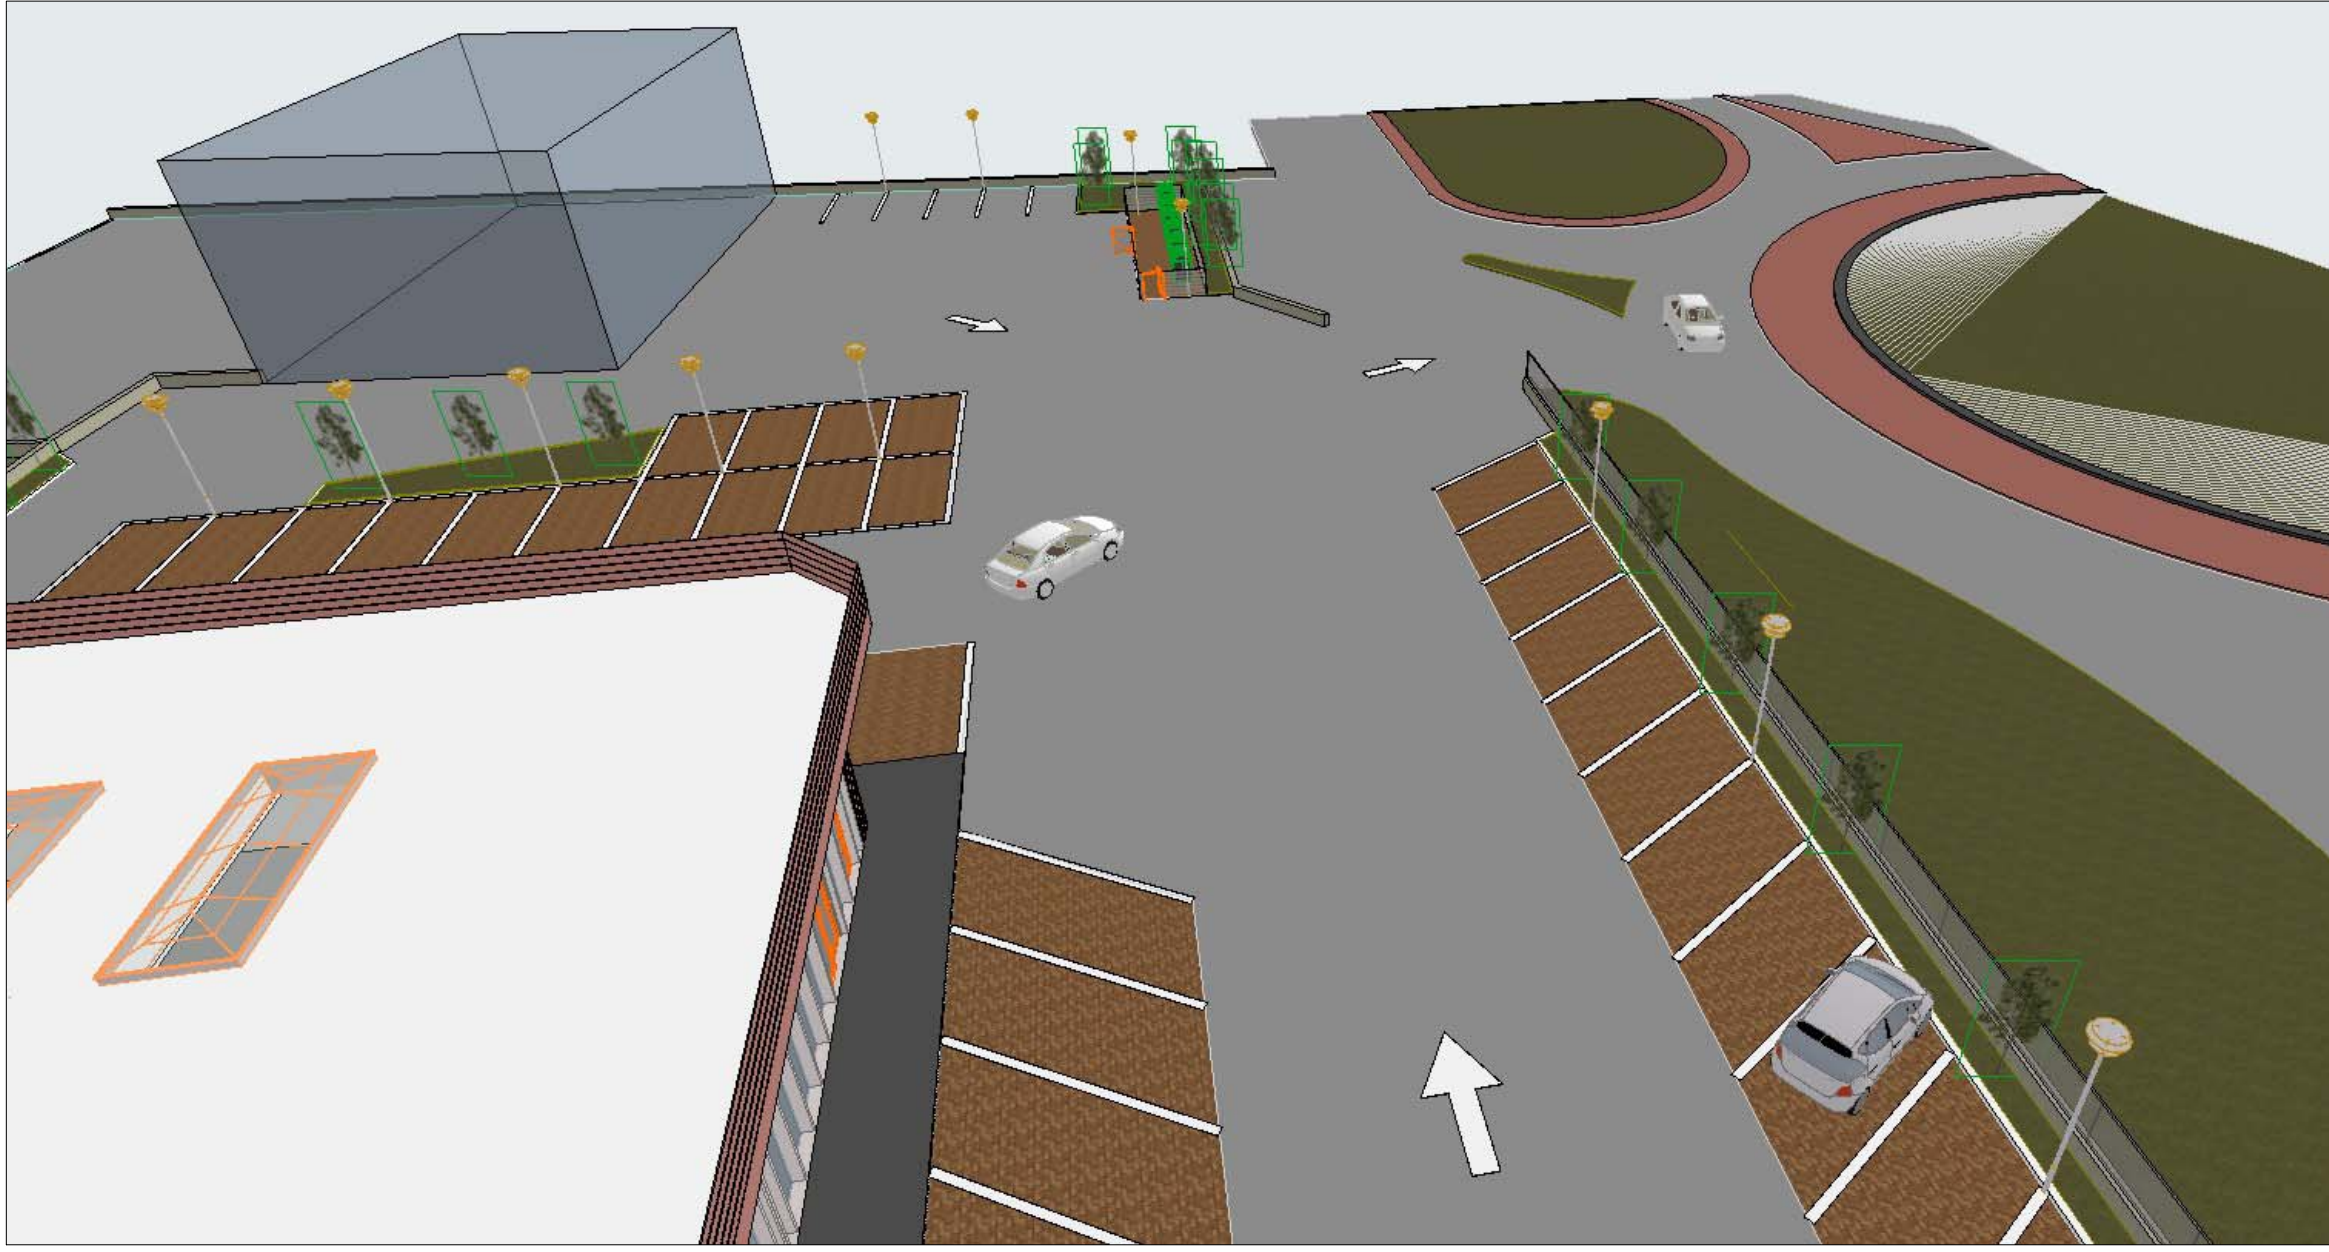

INQUADRAMENTO PIANO TERRA - SCALA 1:500
● AUTORIZZAZIONE CARRAIO - VENETO STRADE

FANTIN
GRIGNOLO
ARCHITETTI

Via Alcide De Gasperi, n. 19S
36077 - Altavilla Vicentina (VI)
tel. 0444 - 573125

COMUNE DI
ALTAVILLA VICENTINA

Data:

Tavola:

U

PROGETTO:
PROGETTO PER LA REALIZZAZIONE DI UN FABBRICATO
A DESTINAZIONE COMMERCIALE/DIREZIONALE.

S.R. 11 - PADANA SUPERIORE (VIA OLMO)

Progettista:

GRIGNOLO
ARCH.
GIANLUCA


DD.LL:

GRIGNOLO
ARCH.
GIANLUCA

Committente:

RANZATO PIETRO
MUNARO ALESSANDRA

SCALA 1:200

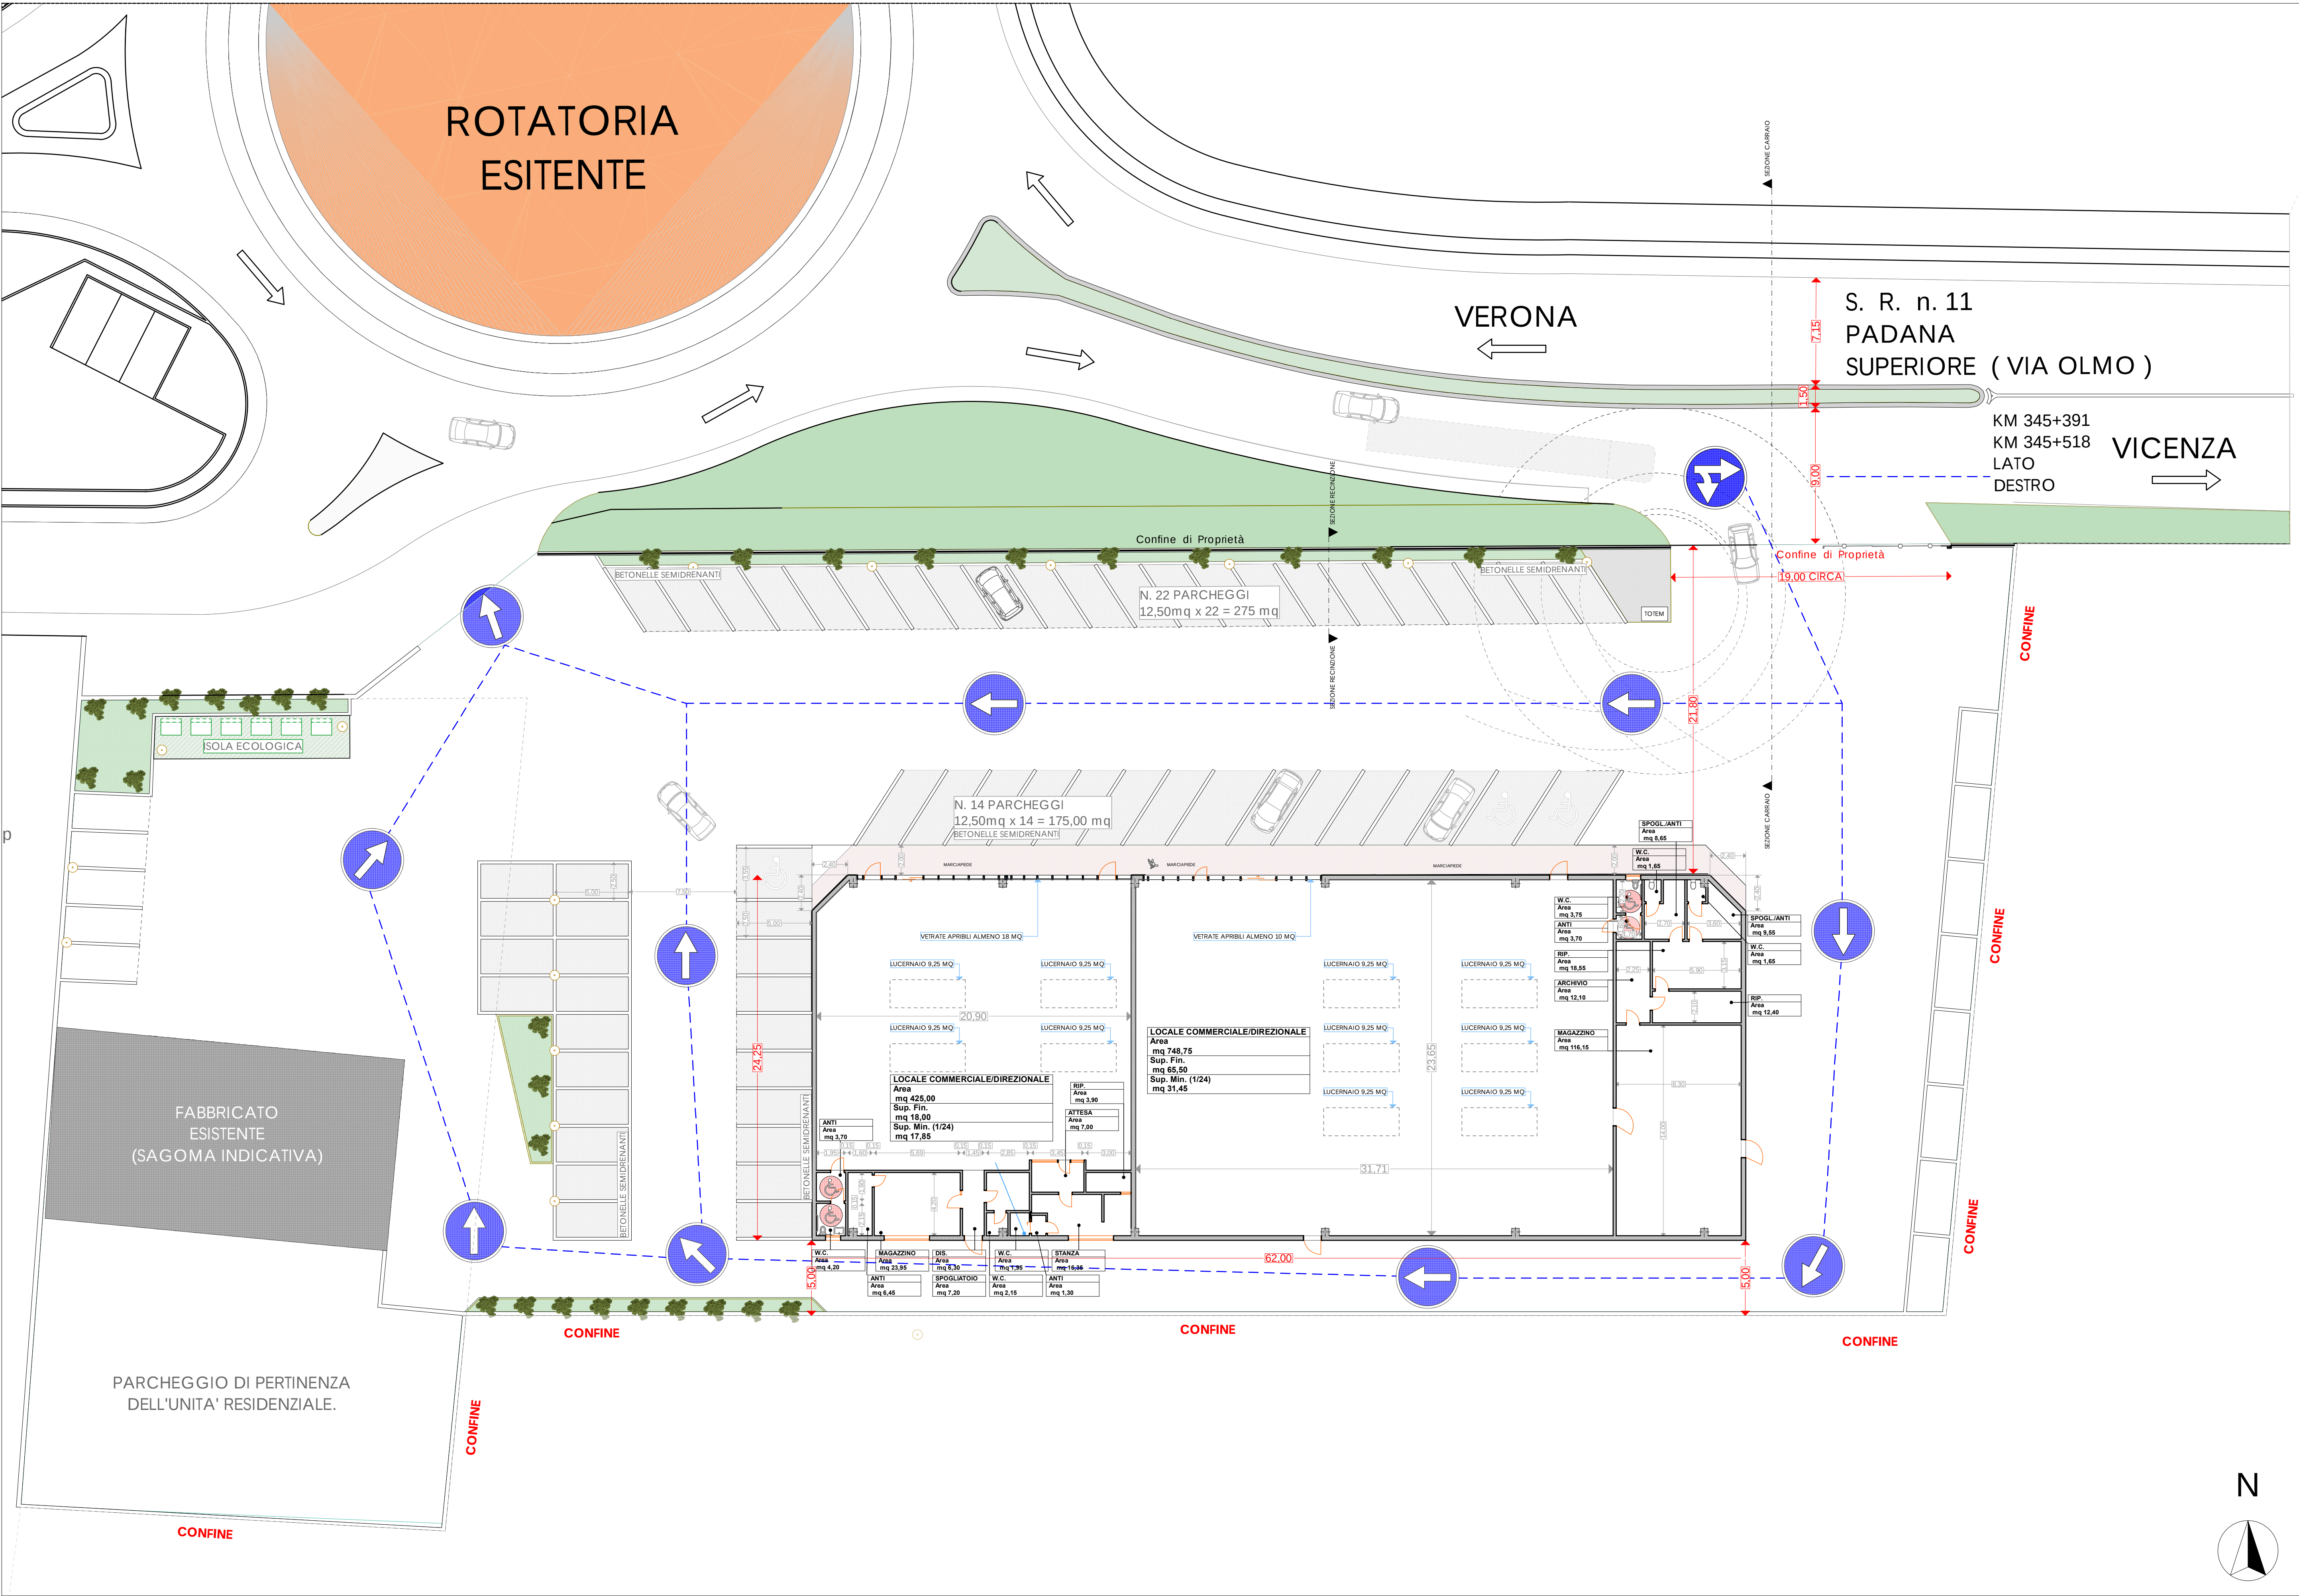

PLANIMETRIA SCALA 1 : 200