


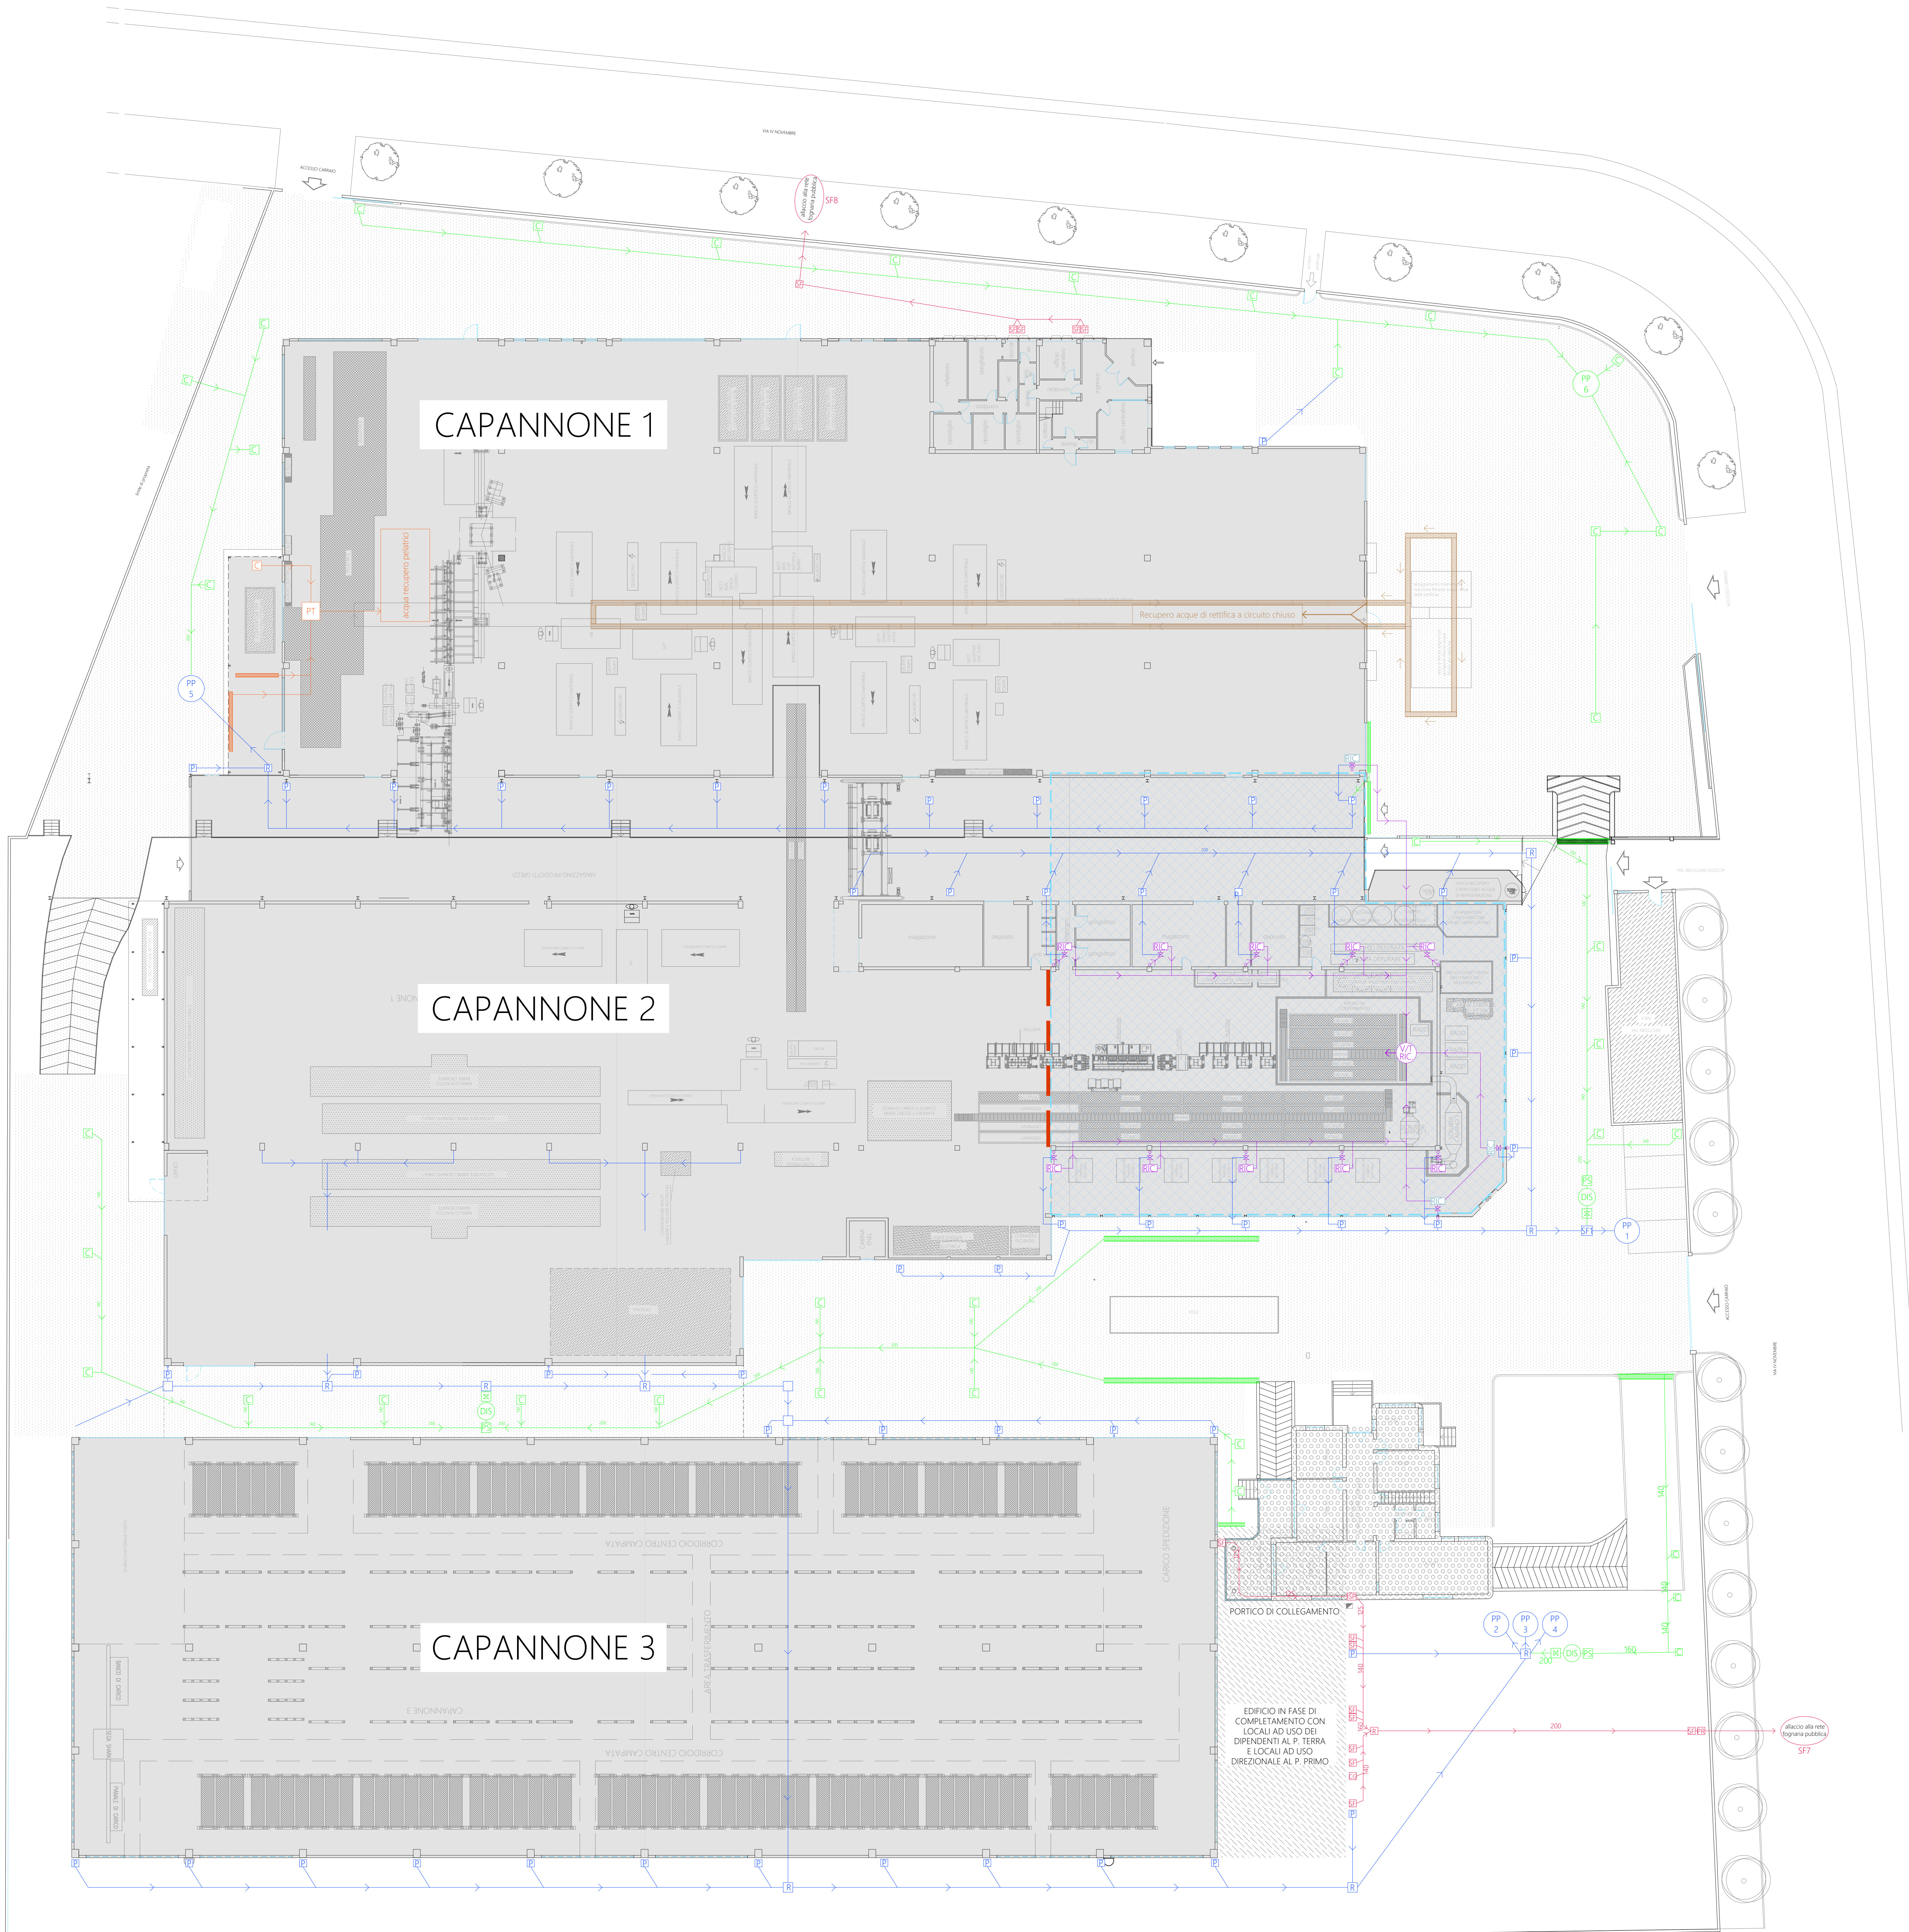

LEGENDA

Are di delimitazione

- Edifici produttivi esistenti
- Edificio direzionale esistente
- Edificio in fase di completamento con locali ad uso dei dipendenti al P.0 e locali ad uso direzionale al P.1
- Aree esistenti transitabili
- porzione copertura oggetto di raccolta acque meteoriche di prima pioggia (ca. 1269 mq)

Legenda fognature acque meteoriche prima/seconda pioggia non raccolte dalle coperture:

- P pozzetto pluviale sifonato
- R pozzetto di raccordo
- SF1 pozzetto di ispezione
- tubazioni di scarico acque meteoriche
- perimetro copertura oggetto di raccolta dell'acqua di prima pioggia
- pozzo pendente

Legenda fognature acque meteoriche raccolte dalle aree esterne/interno transitabili:

- C pozzetto con caditoia
- R pozzetto di raccordo
- X Pozzetto con valvola di intercettazione e chiusura
- tubazioni di scarico acque meteoriche raccolte nelle aree interne/esterne oggetto di transito
- pozzo disabituato a tenuta
- pozzettone di sedimentazione a tenuta
- canaletta con griglia

Legenda fognature acque recupero pelatrici:

- Pozzetto/tenso-pelatrice cumulo da integrare in processo produttivo
- canaletta con griglia

Legenda rete acque meteoriche prima pioggia raccolta e riciclata come reintegro nel sistema produttivo

- RIC sistema in acciaio inox di raccolta acque di prima pioggia capacità 800 litri
- RIC sistema in acciaio inox di raccolta acque di prima pioggia capacità 570 litri
- almeno una valvola di intercettazione e chiusura per capacità l'acqua di prima pioggia da immettere nel sistema produttivo
- vasca a tenuta per accumulo acqua di prima pioggia per reintegrare il processo produttivo
- tubazioni rete di recupero acqua di prima pioggia per reintegrare il processo produttivo
- scarichi pluviali da intercettare
- cordolo di delimitazione copertura piana oggetto di potenziale ricaduta fum abbattitori

Legenda fognature acque nere:

- SF pozzetto con sifone Firenze
- CG pozzetto condensagrigia
- PR pozzetto di raccordo
- PR pozzetto di ispezione e prelievo
- SF7 Punto di scarico
- SF8 tubazioni di scarico acque reflue

Legenda fognature recupero acque di rettificazione a circuito chiuso:

- canaletta con griglia

COMMIT. SIDERGAMMA S.R.L.

SEDE PRINCIPALE
Via IV Novembre
2
50050
Foggia
Foggia

PROVINCIA VI

Sistema di recupero e smaltimento
delle acque meteoriche e acque reflue
negli edifici produttivi e direzionali

ESEGUITO
APPROVATO
REVISIONE
DATA 01/05/2025

SCALA 1:200

Elaborato grafico - Planimetria scarichi

PLA01