
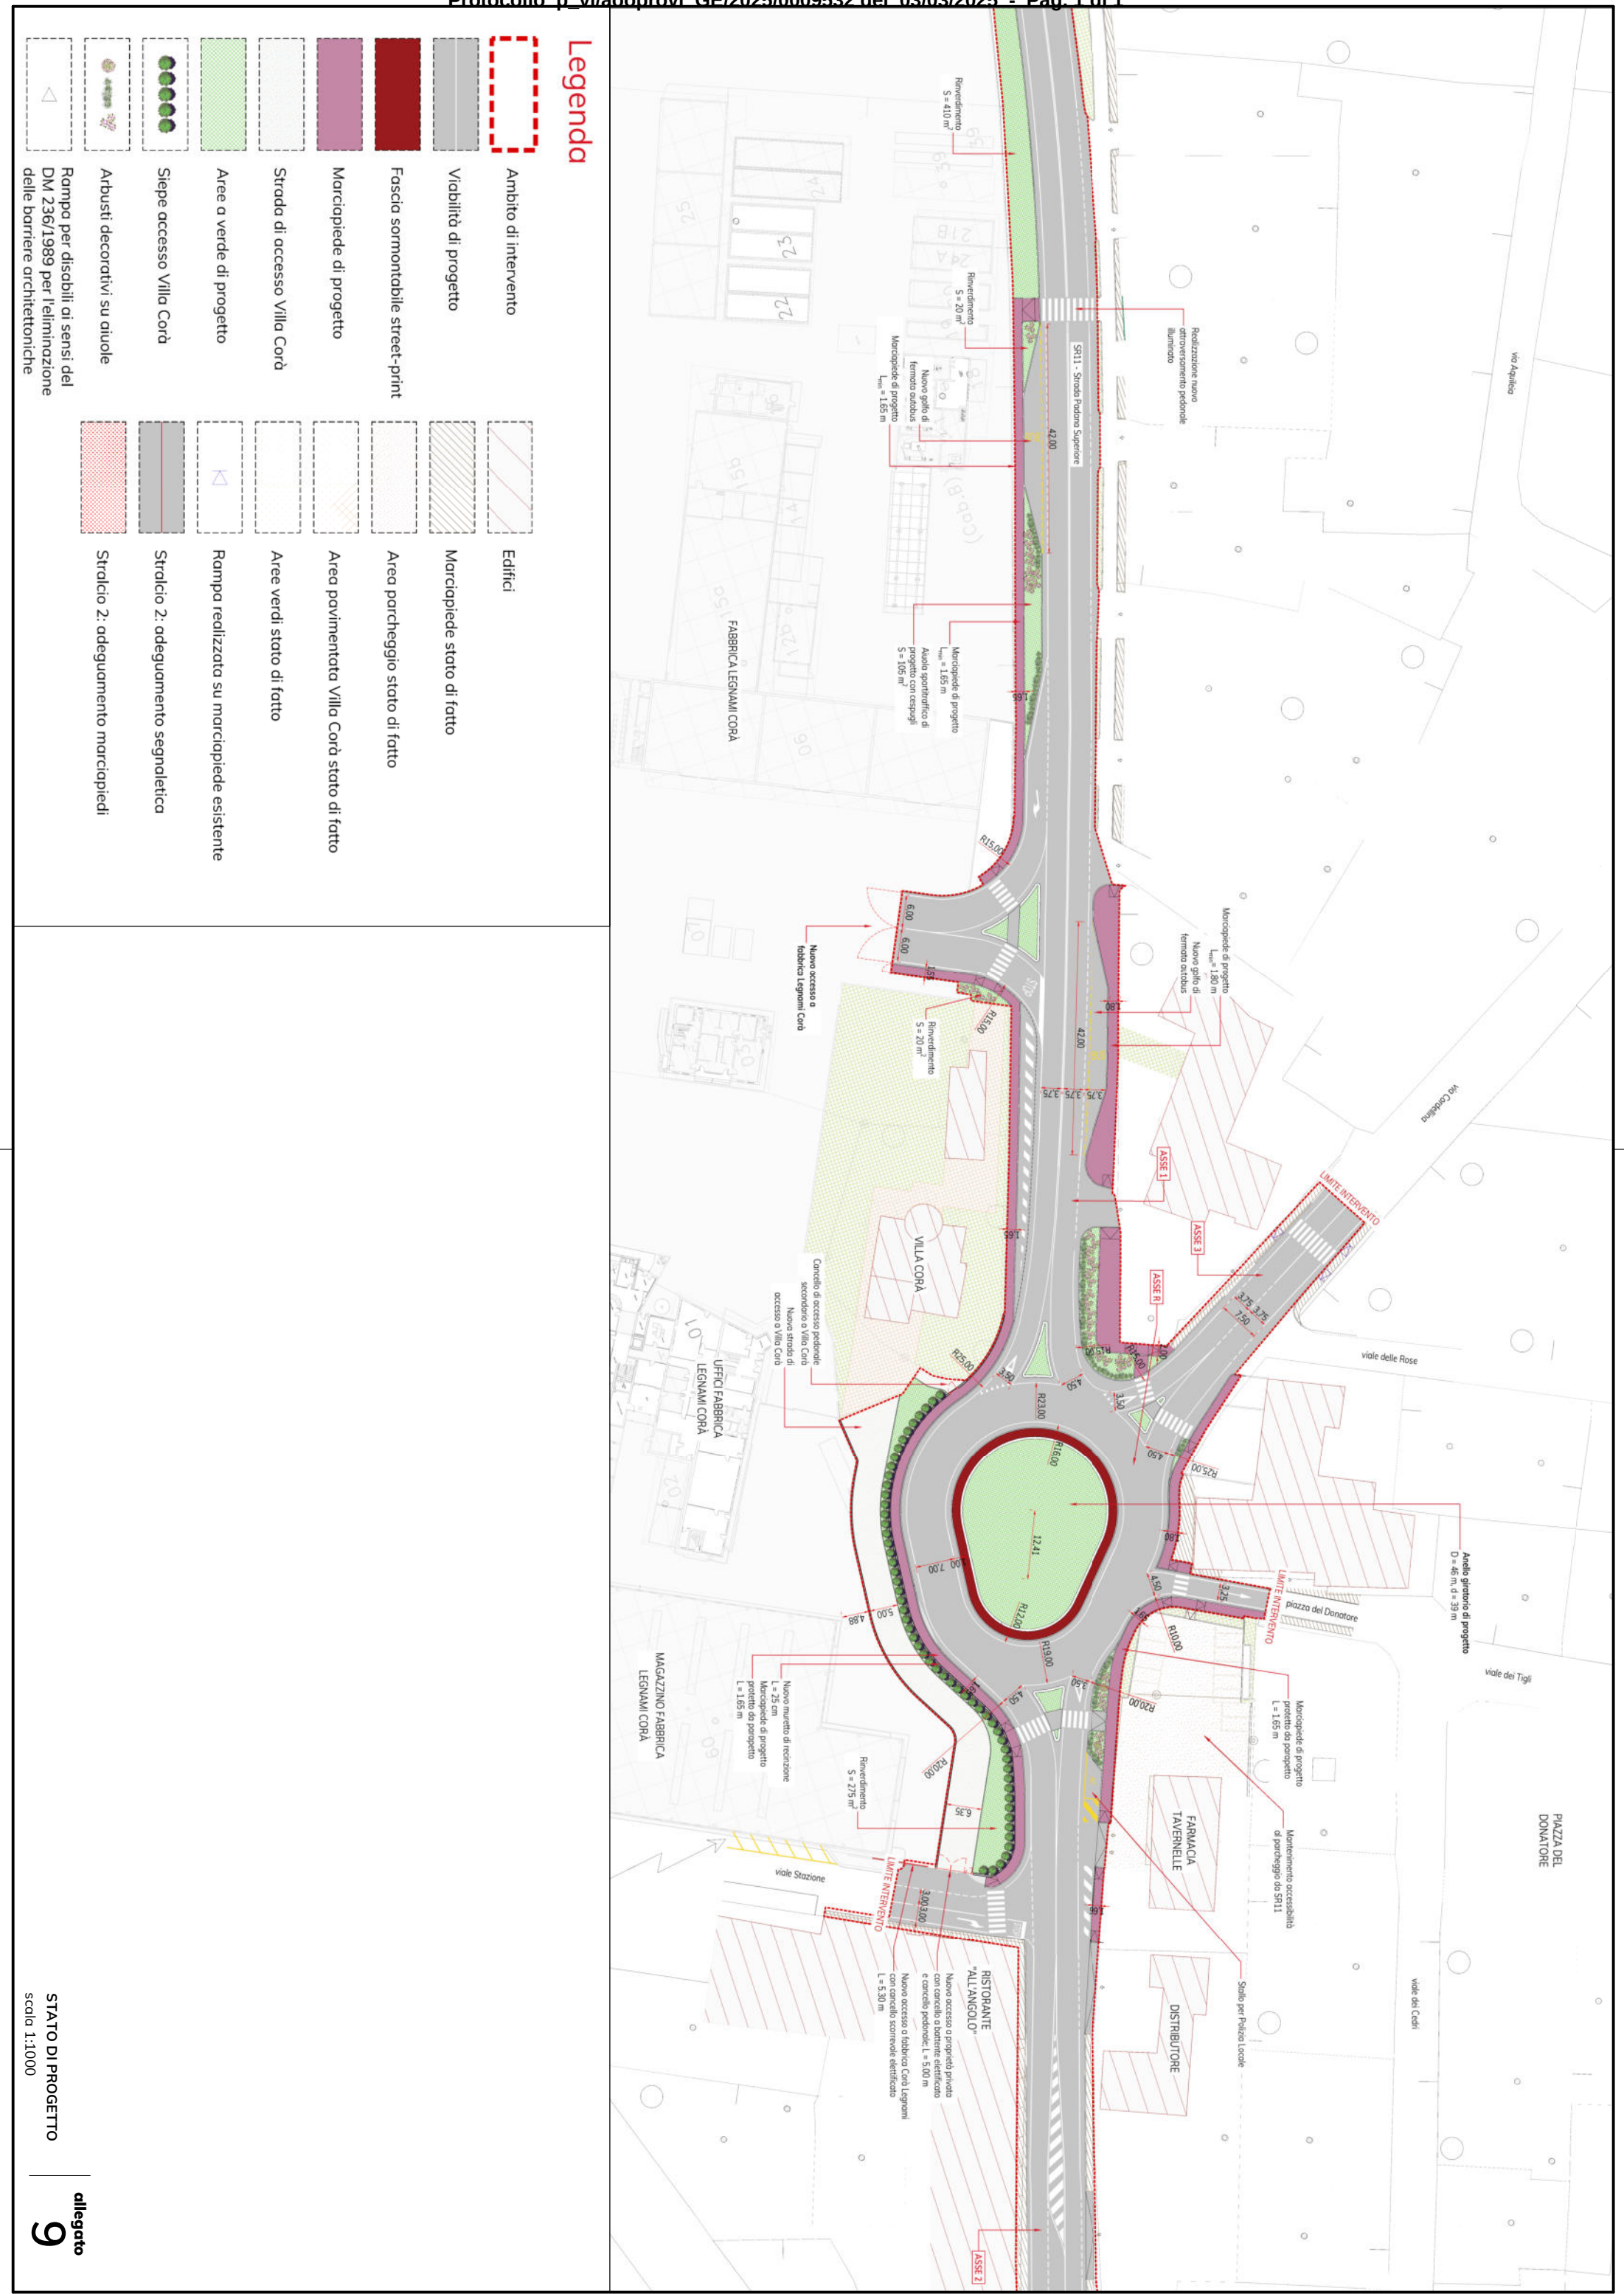
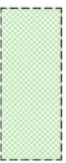


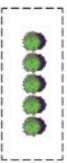

Legenda

Legenda	
	Ambito di intervento
	Viabilità di progetto
	Fascia sormontabile street-print
	Marciapiede di progetto
	Strada di accesso Villa Corà
	Aree a verde di progetto
	Siepe accesso Villa Corà
	Arbusti decorativi su aiuole
	Rampa per disabili ai sensi del DM 236/1989 per l'eliminazione delle barriere architettoniche
	Edifici
	Marciapiede stato di fatto
	Area parcheggio stato di fatto
	Area pavimentata Villa Corà stato di fatto
	Aree verdi stato di fatto
	Rampa realizzata su marciapiede esistente
	Stralcio 2: adeguamento segnaletica
	Stralcio 2: adeguamento marciapiedi