


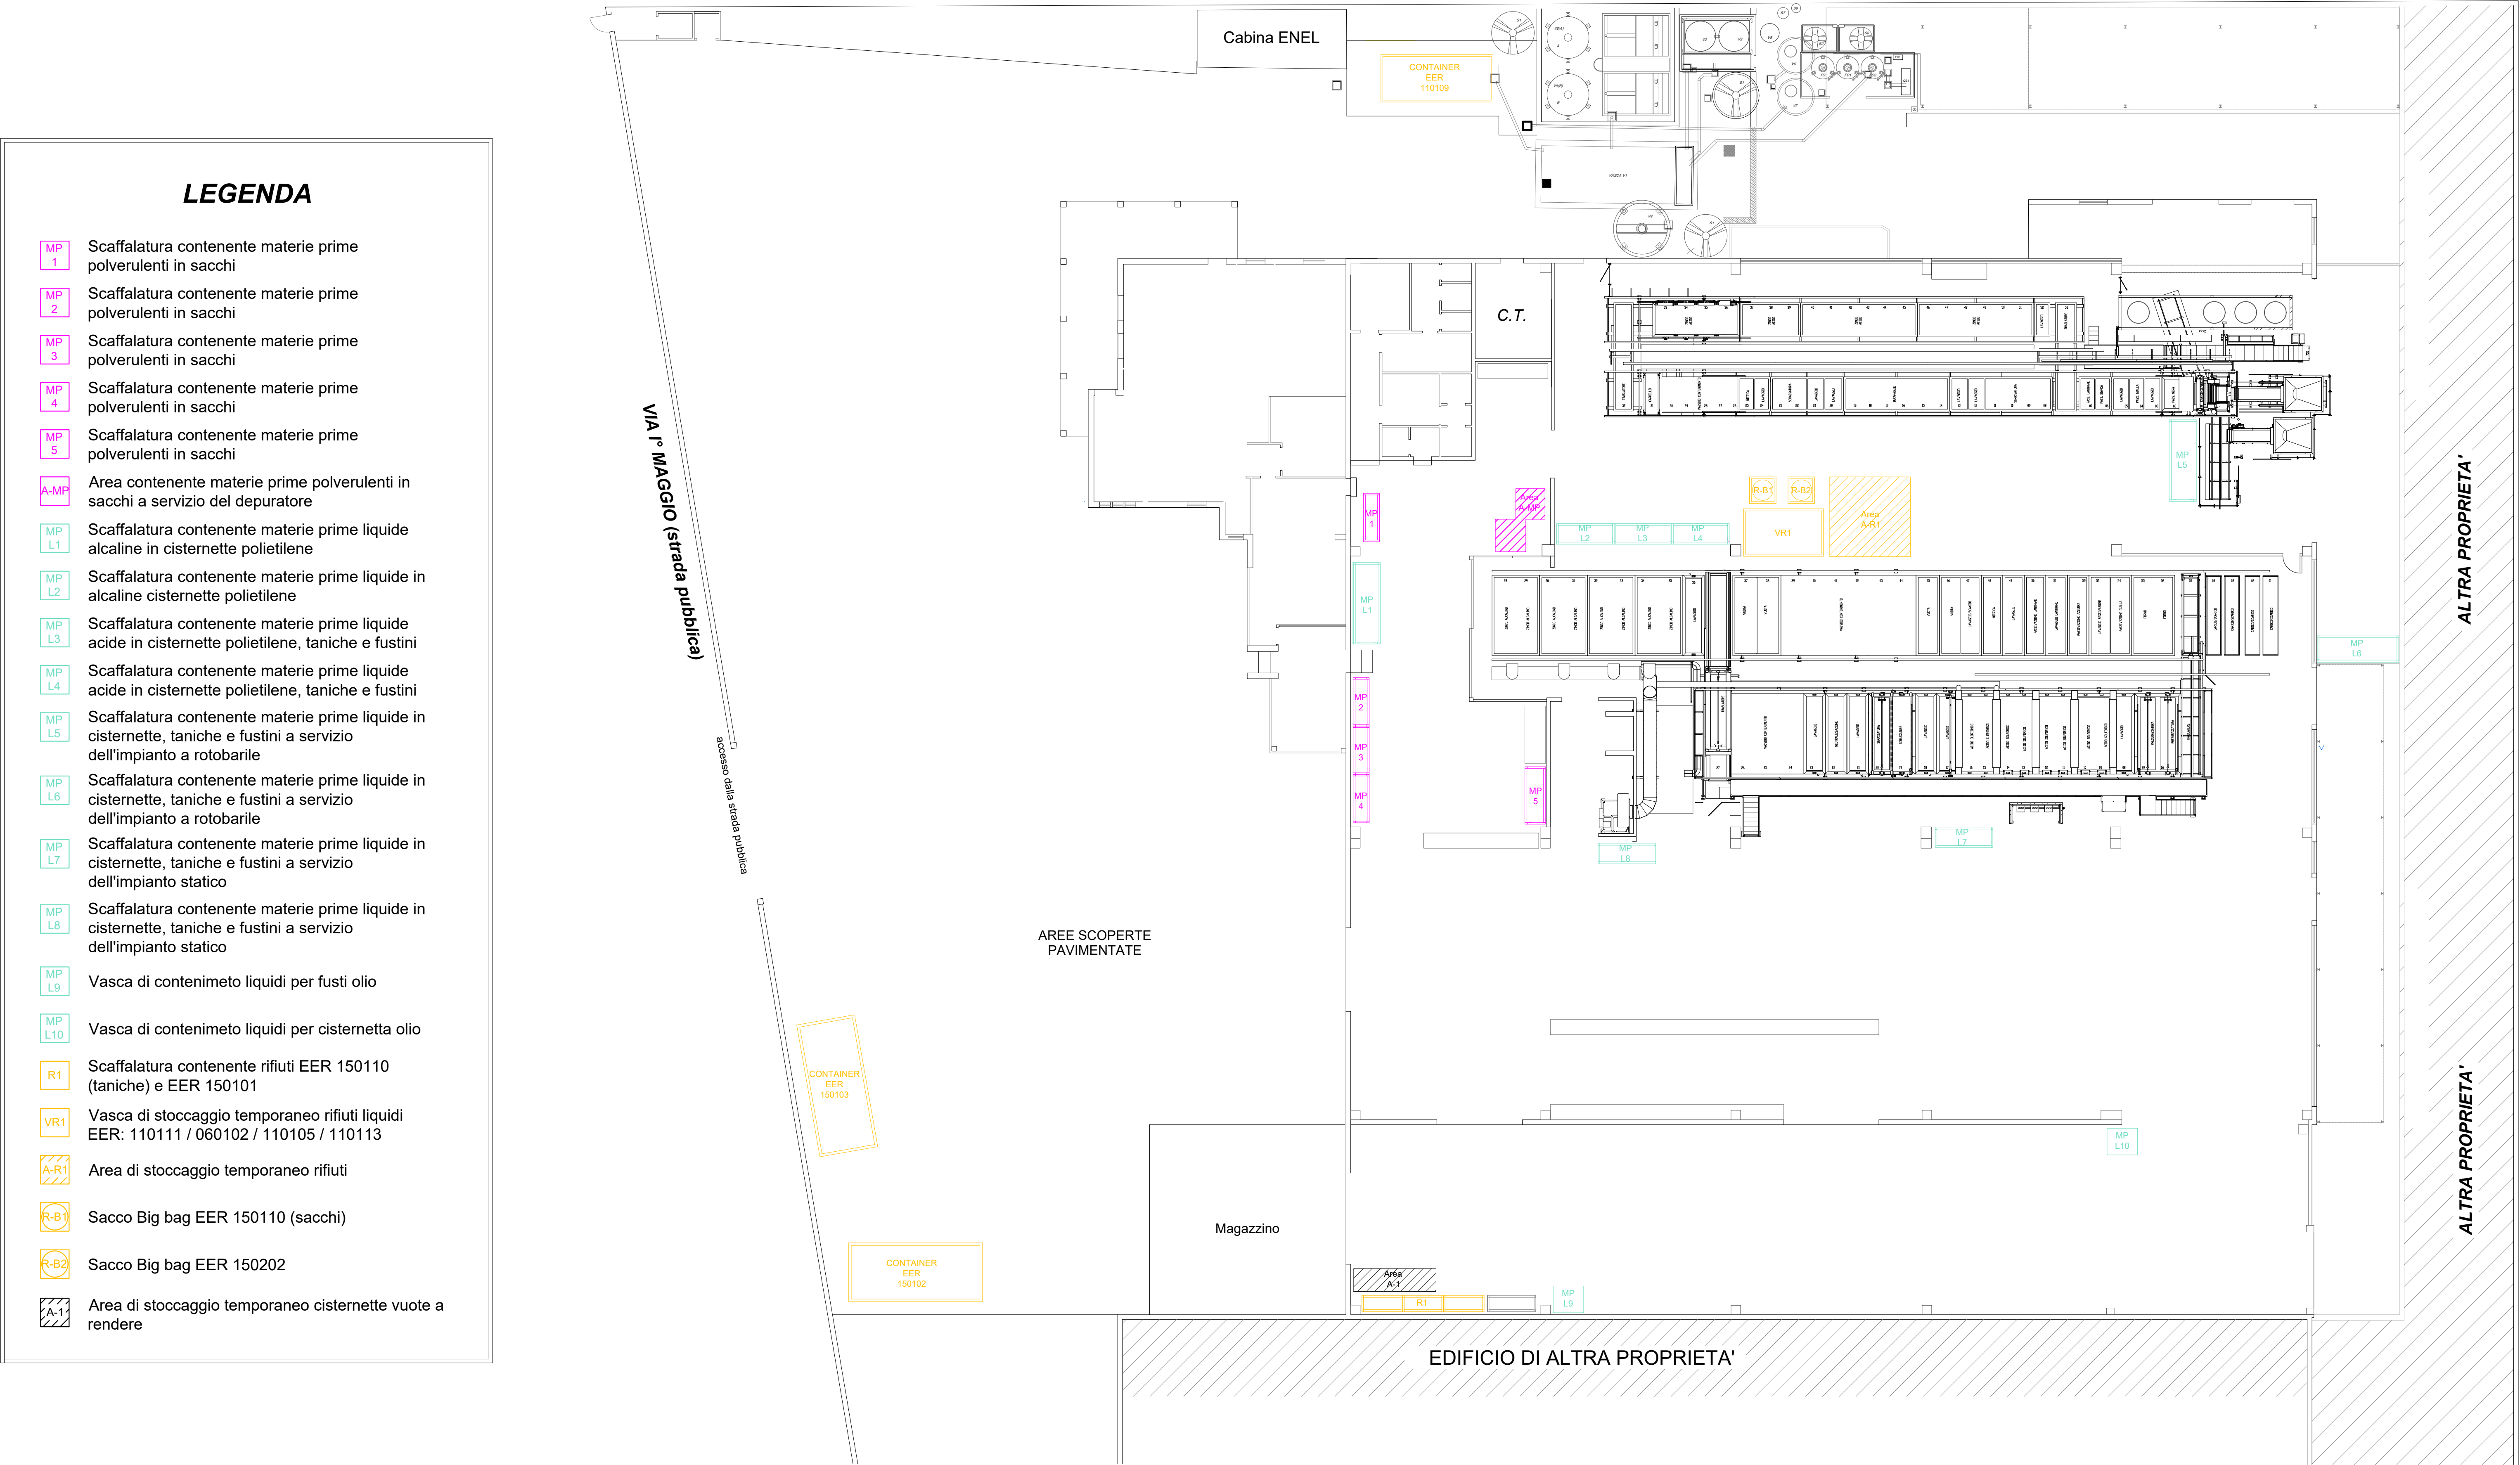

LEGENDA

- MP 1** Scaffalatura contenente materie prime polverulenti in sacchi
- MP 2** Scaffalatura contenente materie prime polverulenti in sacchi
- MP 3** Scaffalatura contenente materie prime polverulenti in sacchi
- MP 4** Scaffalatura contenente materie prime polverulenti in sacchi
- MP 5** Scaffalatura contenente materie prime polverulenti in sacchi
- A-MP** Area contenente materie prime polverulenti in sacchi a servizio del depuratore
- MP L1** Scaffalatura contenente materie prime liquide alcaline in cisternette polietilene
- MP L2** Scaffalatura contenente materie prime liquide in alcaline cisternette polietilene
- MP L3** Scaffalatura contenente materie prime liquide acide in cisternette polietilene, taniche e fustini
- MP L4** Scaffalatura contenente materie prime liquide acide in cisternette polietilene, taniche e fustini
- MP L5** Scaffalatura contenente materie prime liquide in cisternette, taniche e fustini a servizio dell'impianto a roto-barile
- MP L6** Scaffalatura contenente materie prime liquide in cisternette, taniche e fustini a servizio dell'impianto a roto-barile
- MP L7** Scaffalatura contenente materie prime liquide in cisternette, taniche e fustini a servizio dell'impianto statico
- MP L8** Scaffalatura contenente materie prime liquide in cisternette, taniche e fustini a servizio dell'impianto statico
- MP L9** Vasca di contenimento liquidi per fusti olio
- MP L10** Vasca di contenimento liquidi per cisternetta olio
- R1** Scaffalatura contenente rifiuti EER 150110 (taniche) e EER 150101
- VR1** Vasca di stoccaggio temporaneo rifiuti liquidi EER: 110111 / 060102 / 110105 / 110113
- A-R1** Area di stoccaggio temporaneo rifiuti
- R-B1** Sacco Big bag EER 150110 (sacchi)
- R-B2** Sacco Big bag EER 150202
- A-1** Area di stoccaggio temporaneo cisternette vuote a rendere