


LAYOUT PIANO OPERATIVO

(ai sensi del protocollo di svolgimento dei concorsi pubblici DFP-0025239-P-15/04/2021)

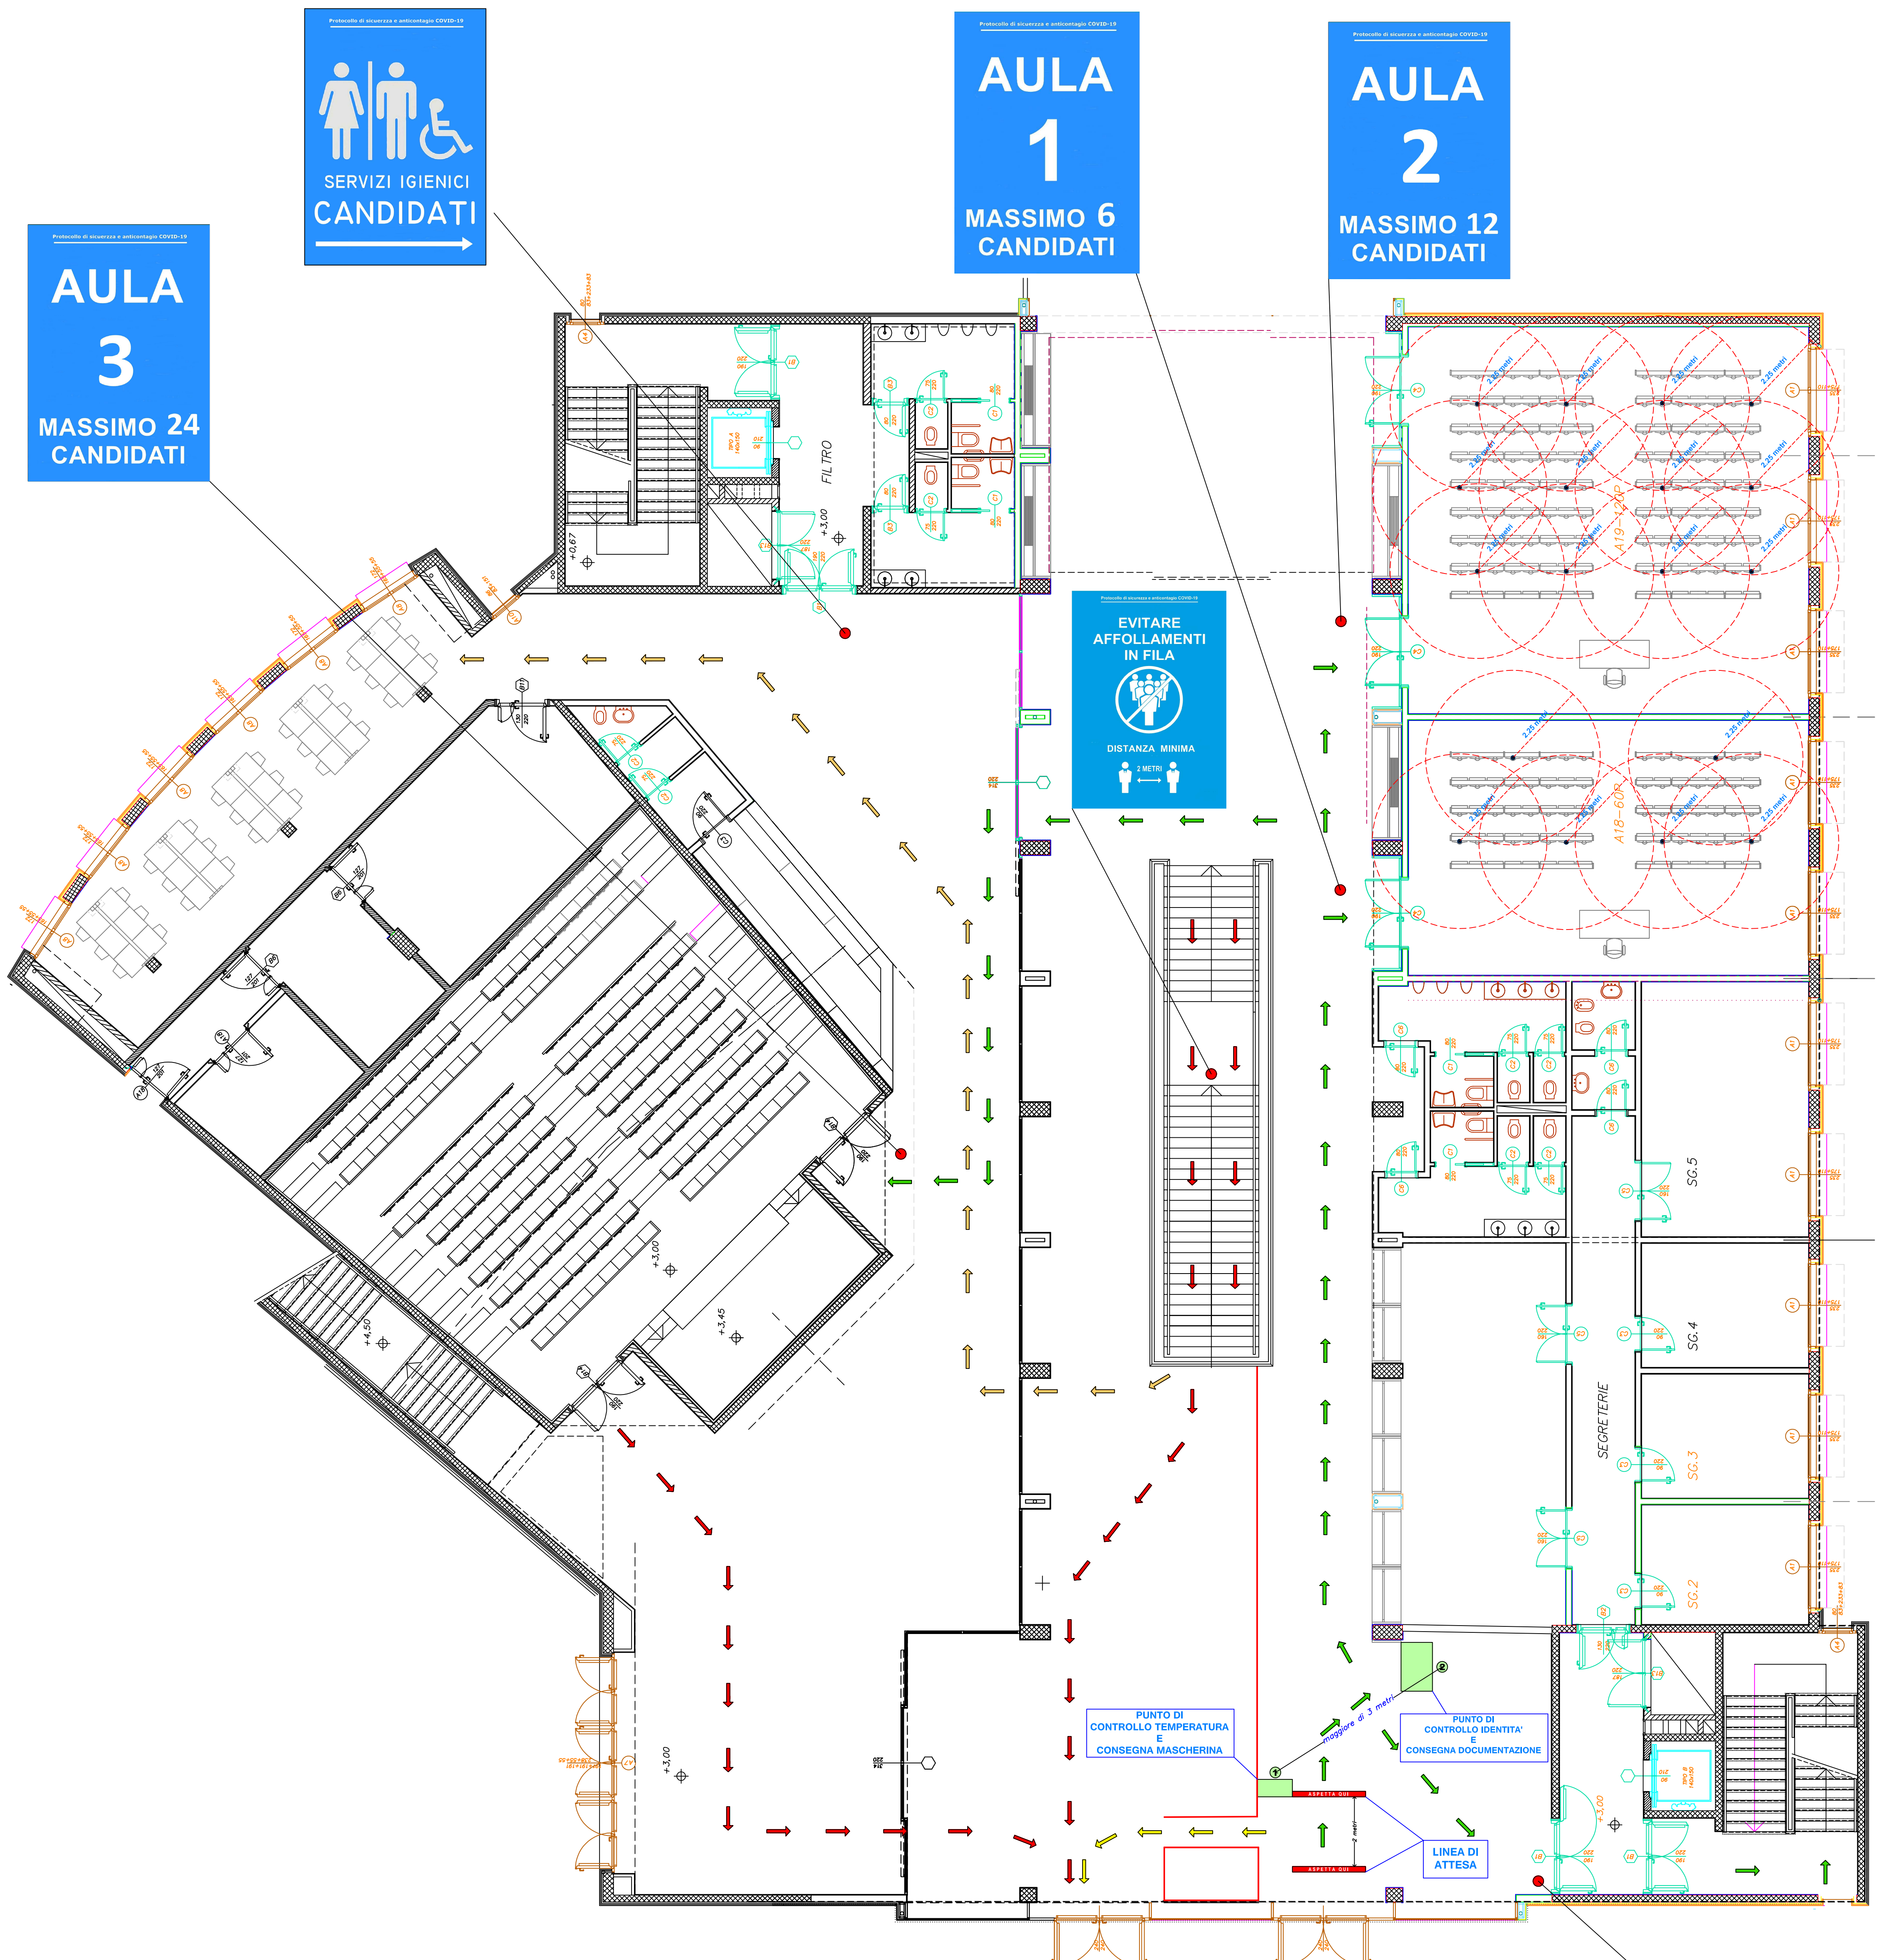

LEGENDA

- PERCORSO IN INGRESSO
- PERCORSO IN USCITA A FINE CONCORSO
- PERCORSO IN USCITA CON T > 37,5°C
- PERCORSO PER IL LOCALE DI ACCOGLIENZA E ISOLAMENTO
- numero operatore
- punto di cartellonistica
- posto destinato al candidato
- ASPETTA QUI linea di attesa

MAX 2 PERSONE

ENTRATA CONCORSO