


LAYOUT PIANO OPERATIVO

(ai sensi del protocollo di svolgimento dei concorsi pubblici di cui all'articolo 1, comma 10, lettera z), del Decreto del Presidente del Consiglio dei ministri 14 gennaio 2021)

AULA

1

MASSIMO 24 CANDIDATI

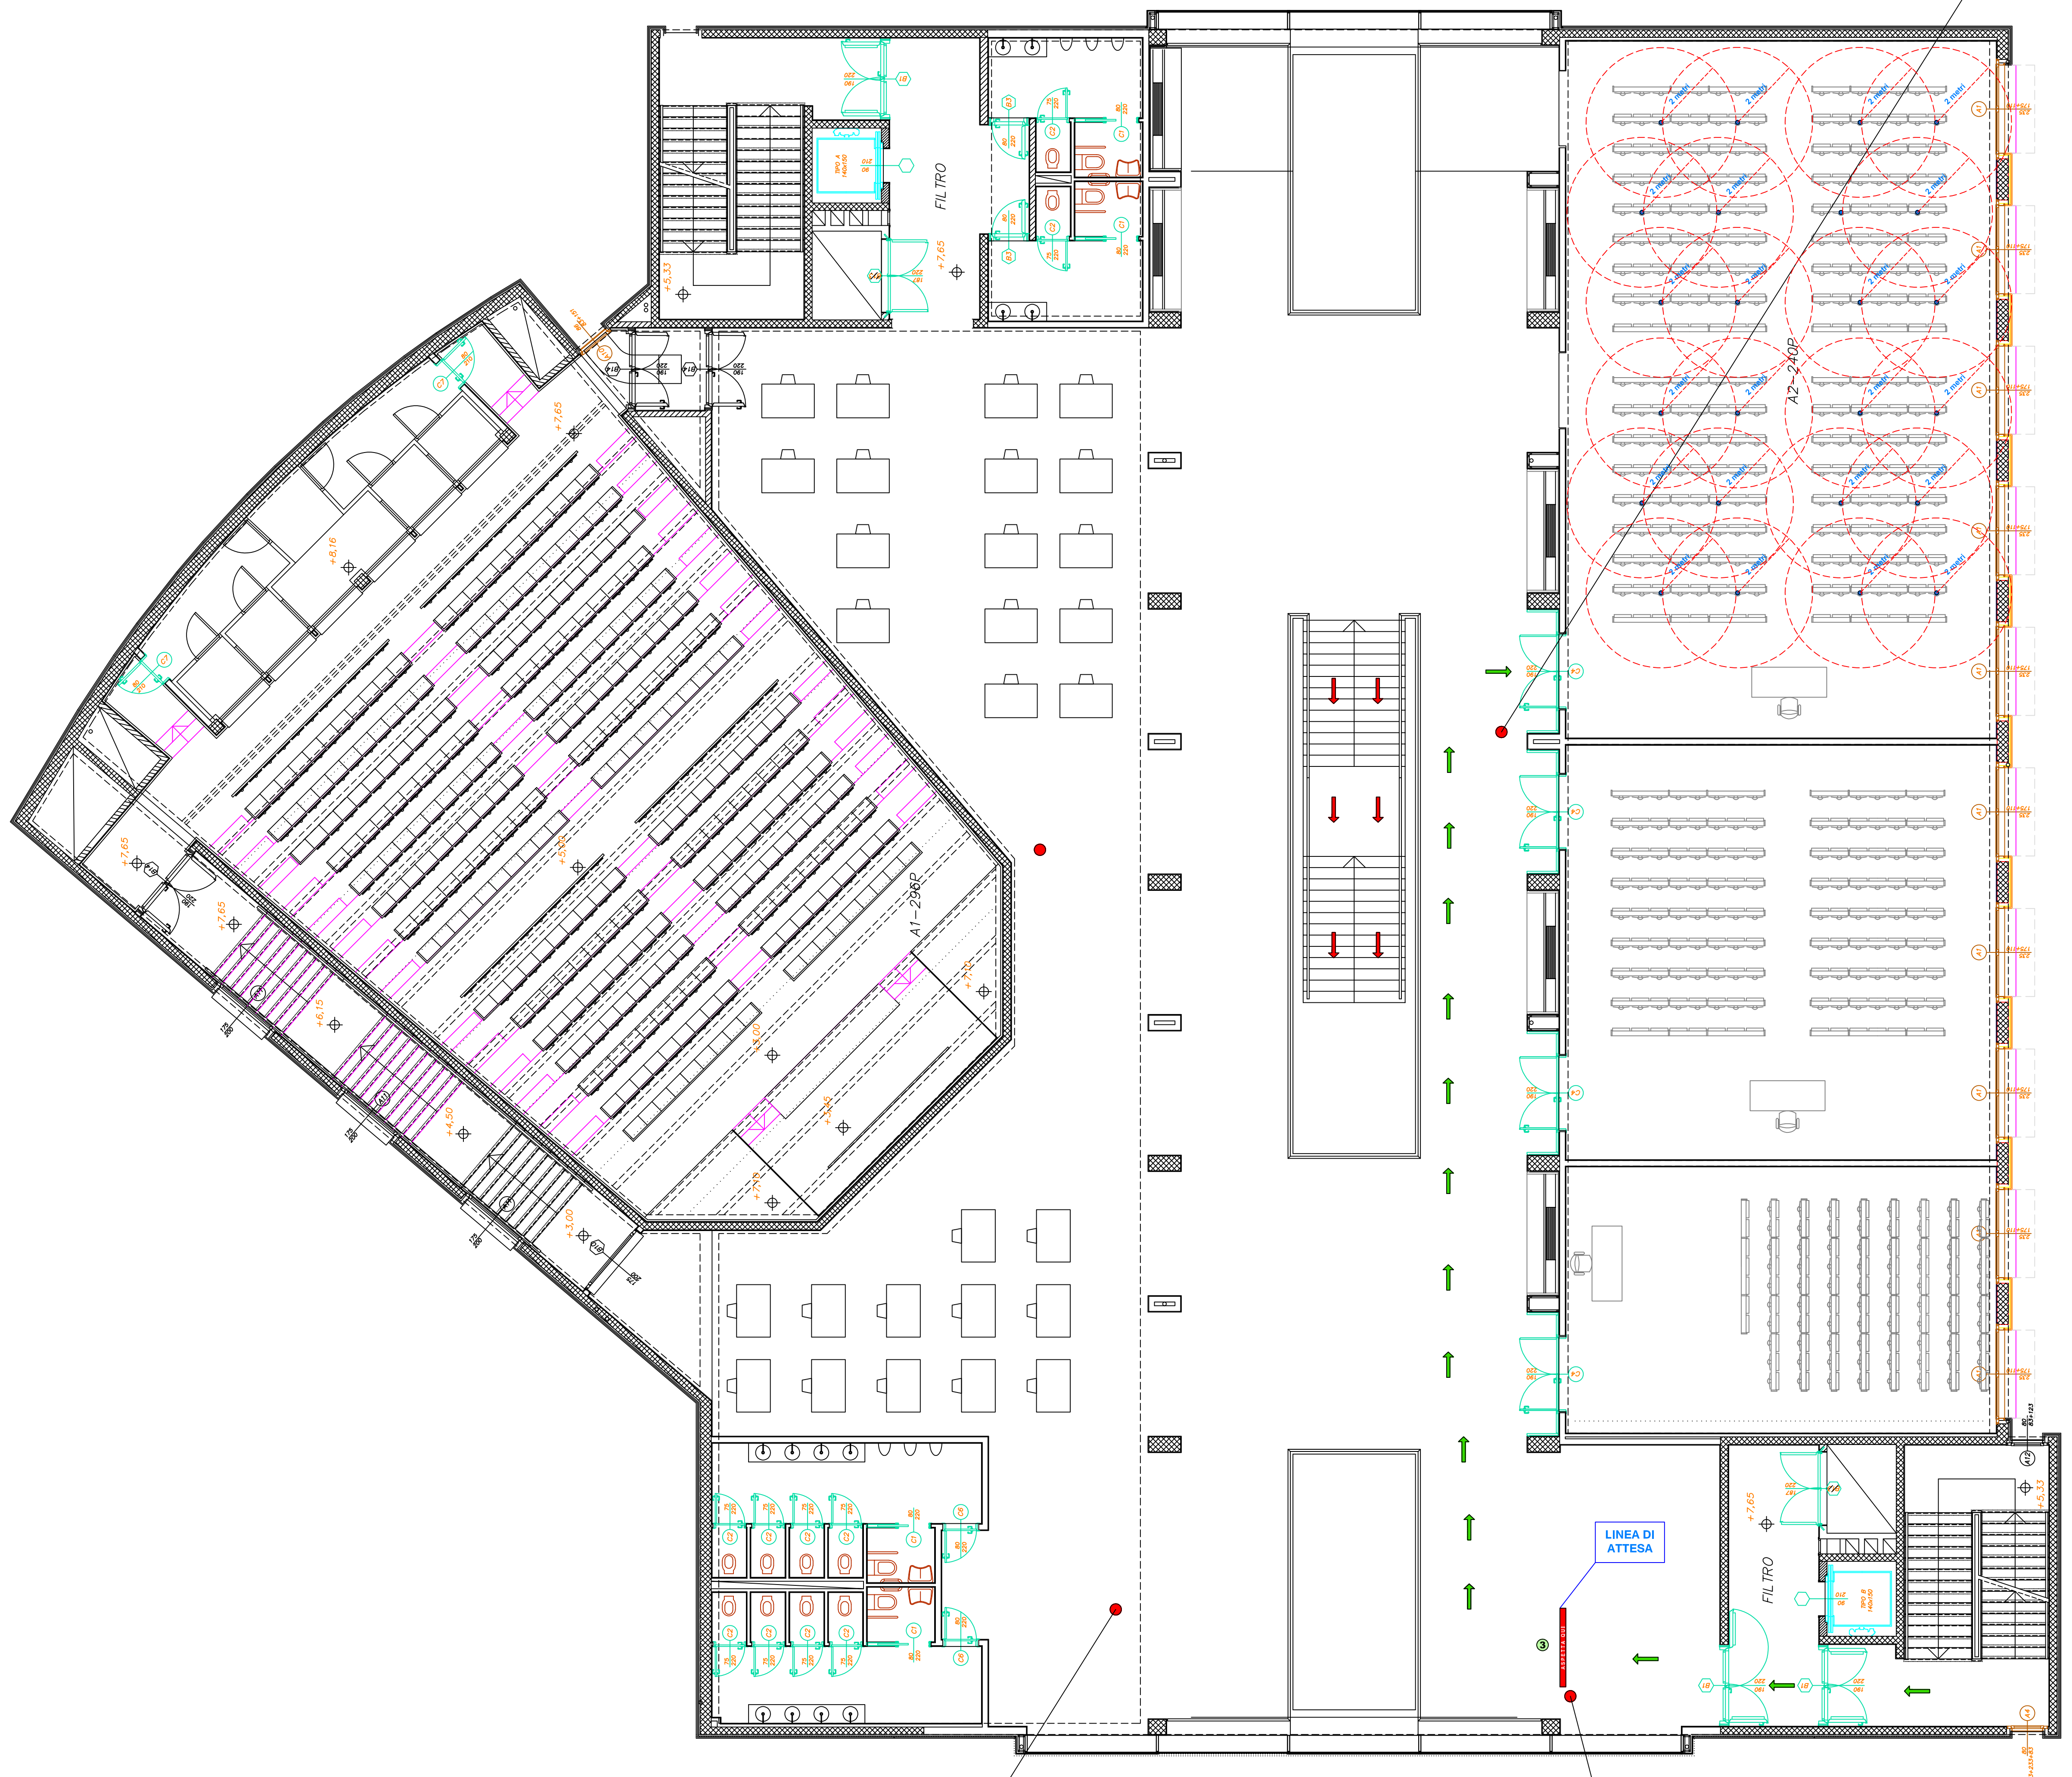

LEGENDA

- PERCORSO IN INGRESSO
- PERCORSO IN USCITA A FINE CONCORSO
- PERCORSO IN USCITA CON T > 37,5°C
- PERCORSO PER IL LOCALE DI ACCOGLIENZA E ISOLAMENTO
- numero operatore
- punto di cartellonistica
- posto destinato al candidato
- linea di attesa



PIANO PRIMO