


PIANTA PIANO PRIMO

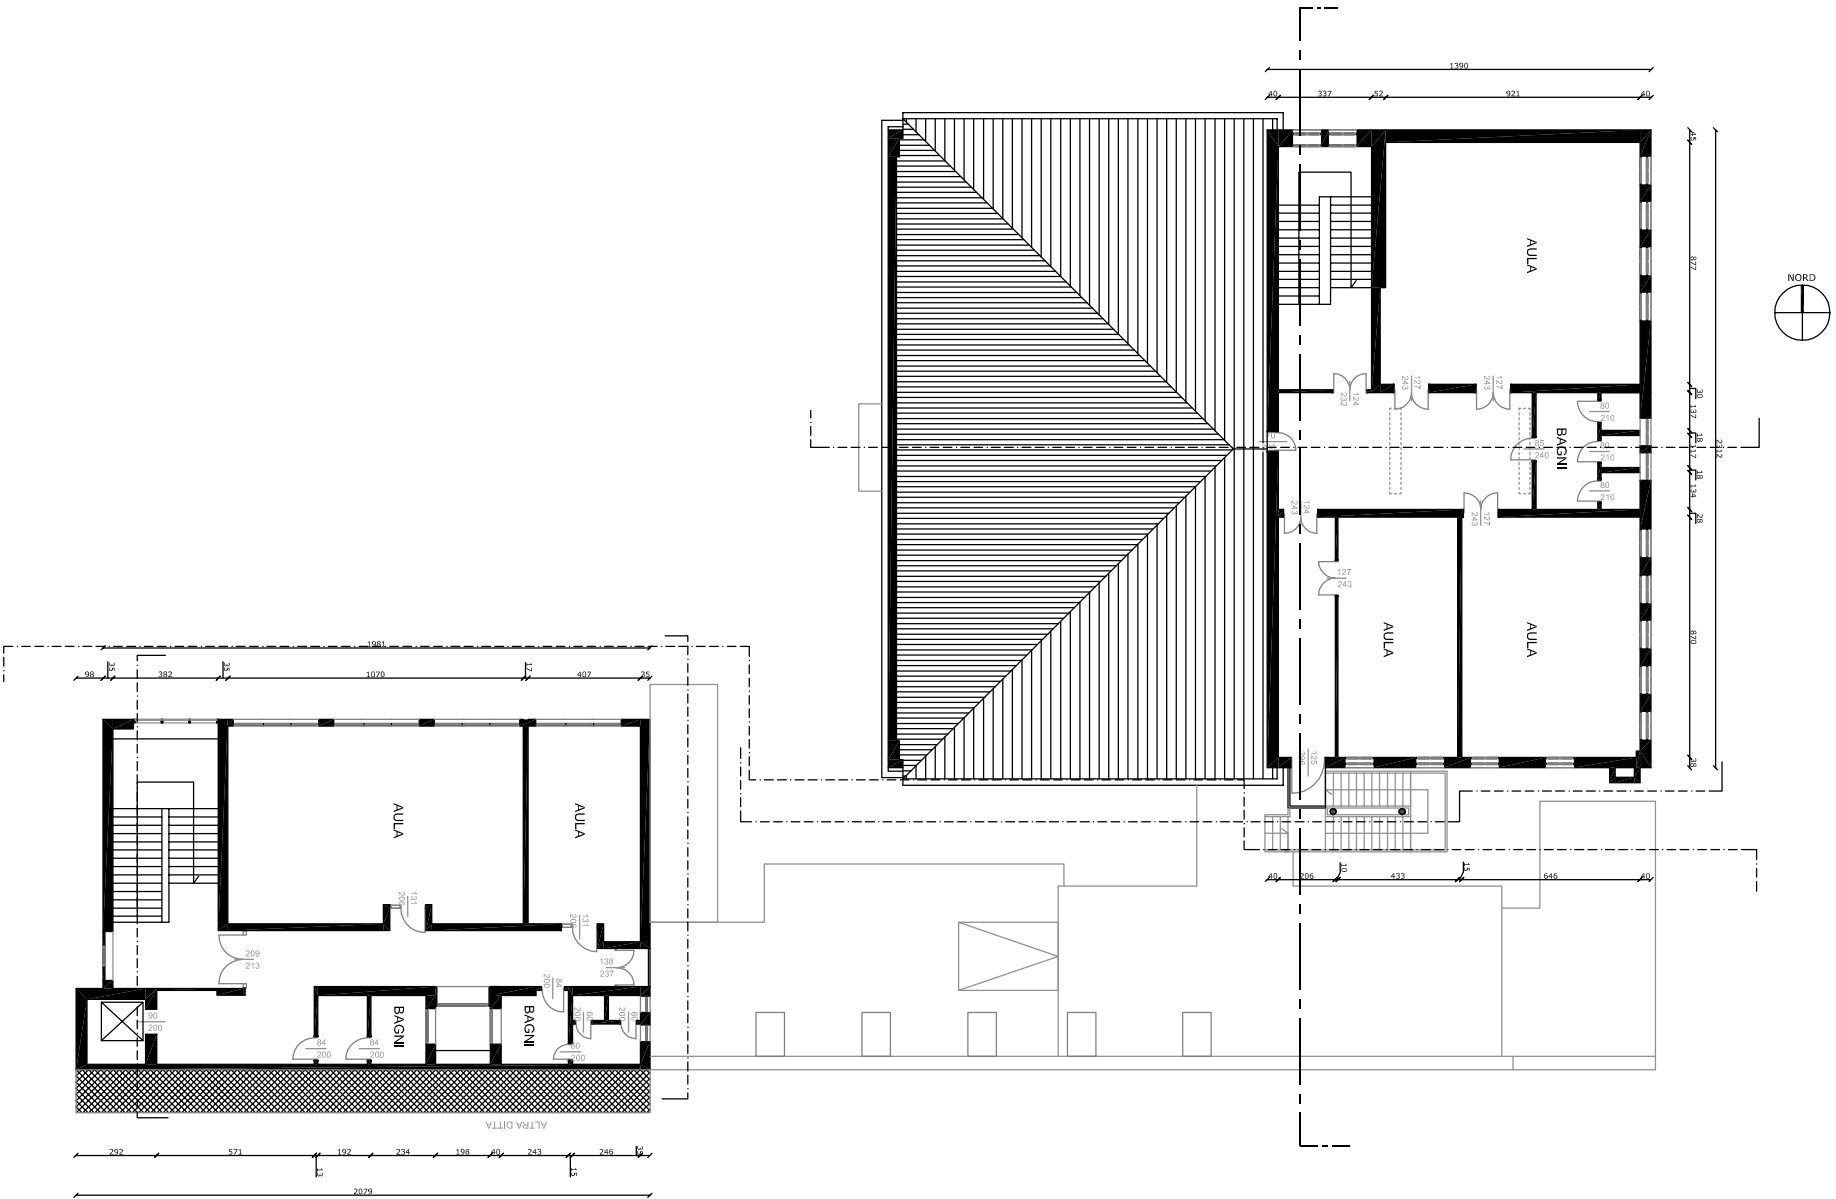

PIANTA PIANO SECONDO