


PIANTA PIANO INTERRATO

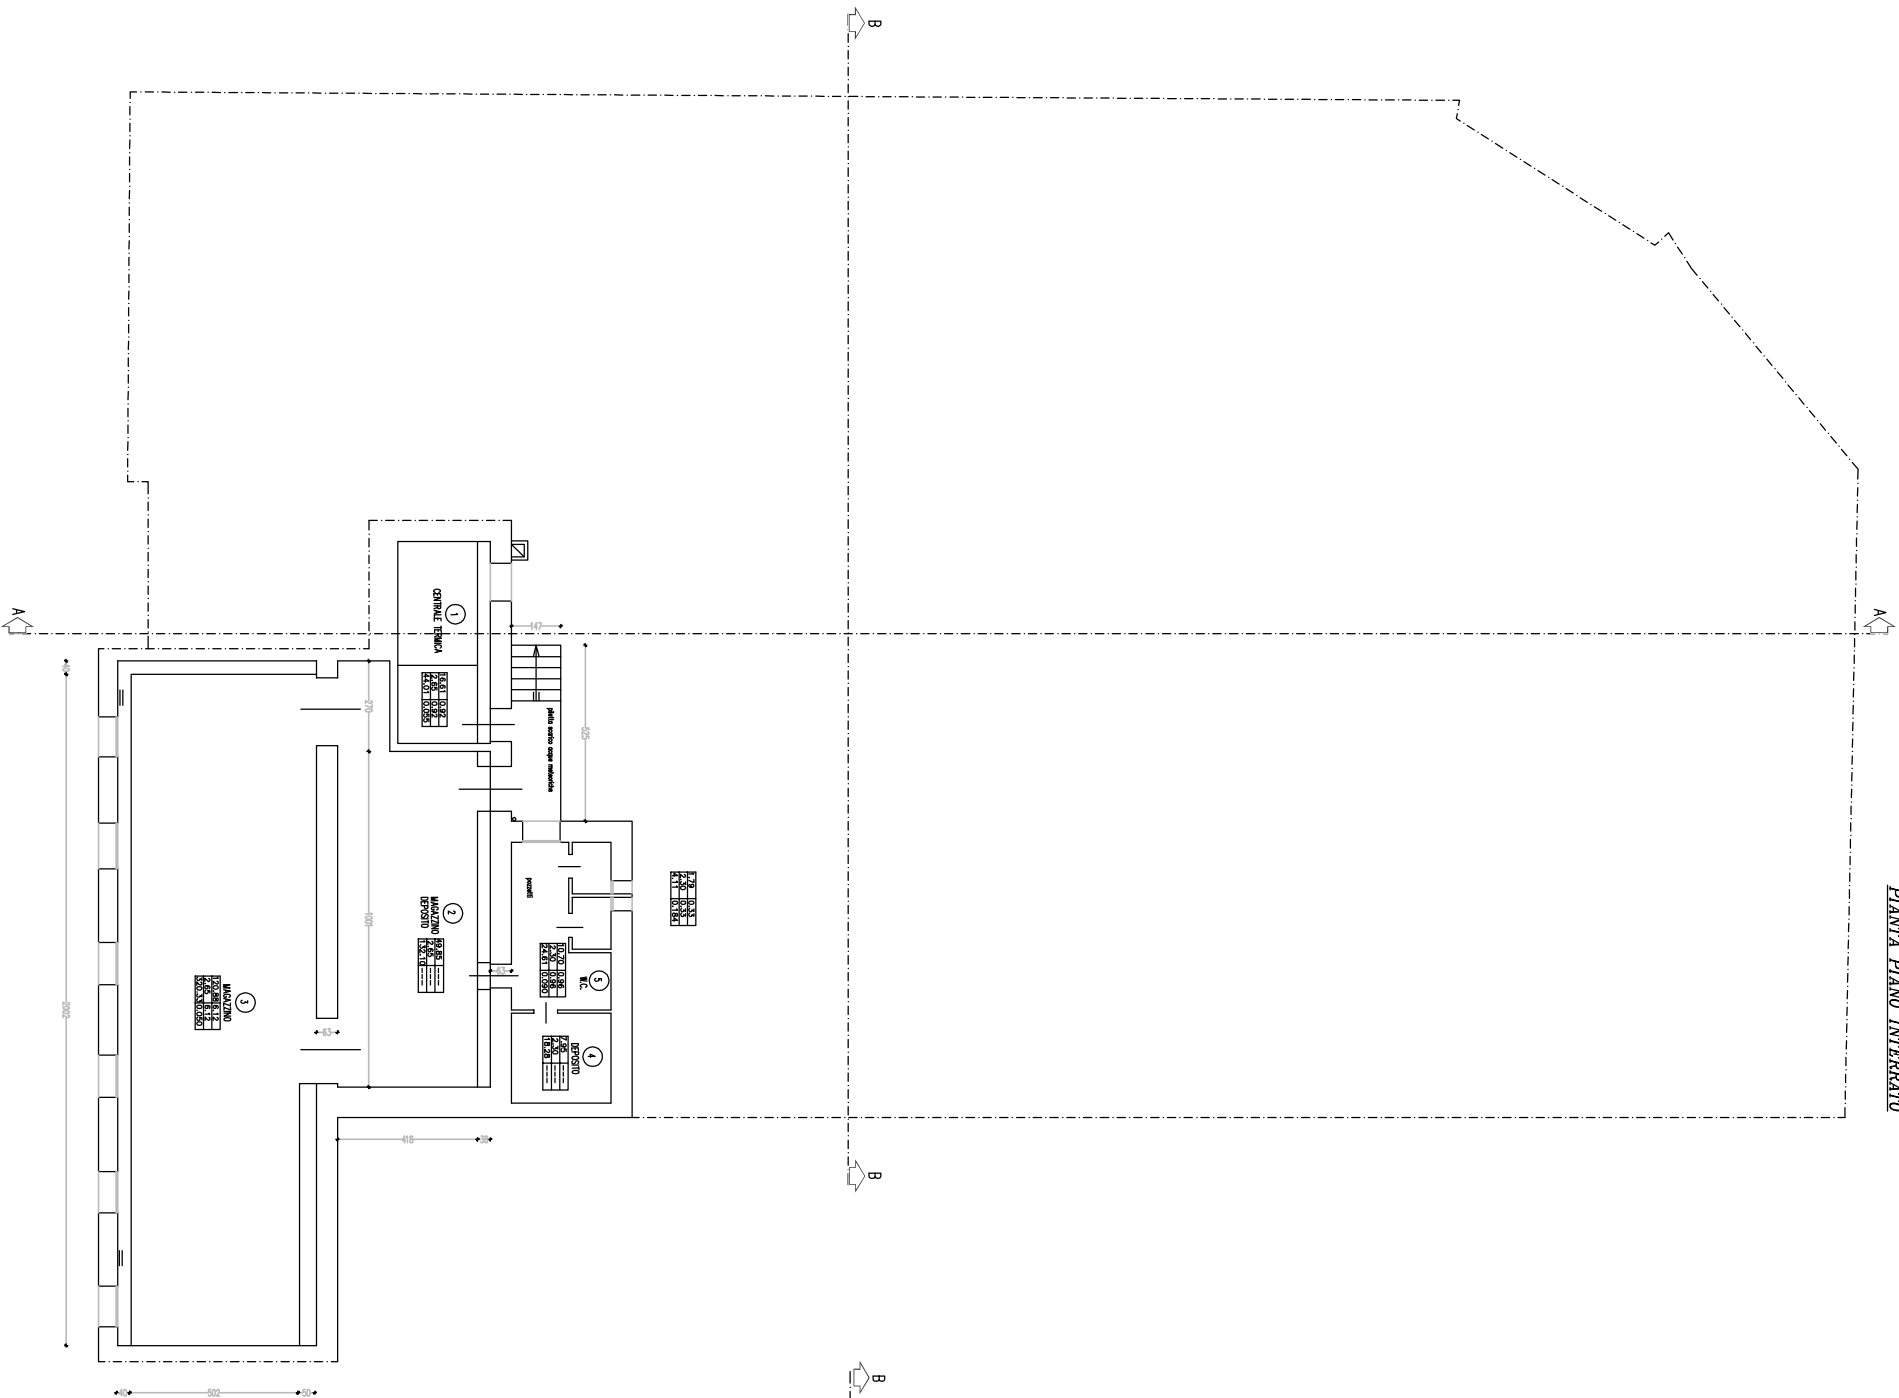

PIANTA PIANO TERRA

