




PROSPETTO SUD

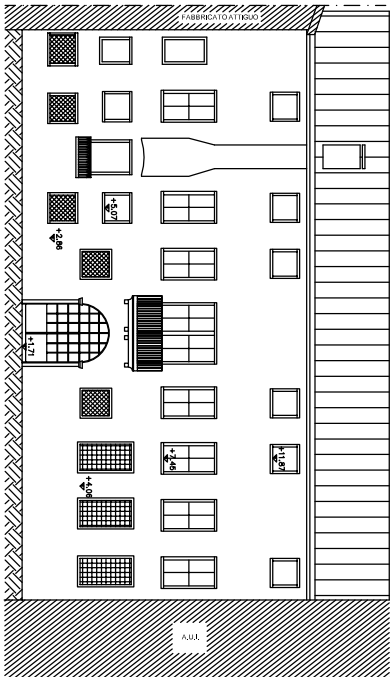


PROSPETTO EST SU CORTE INTERNA

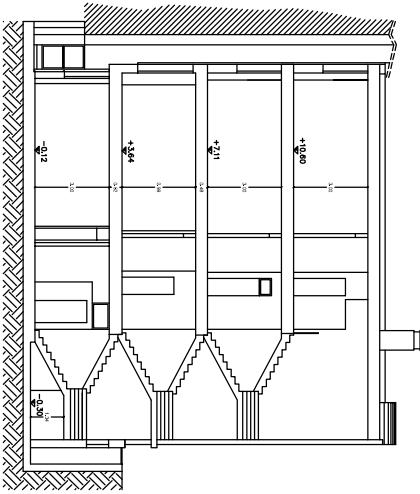


SEZIONE A-A

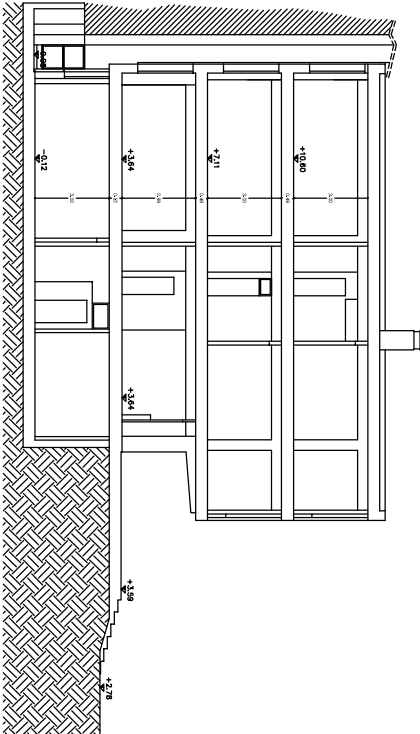


SEZIONE B-B

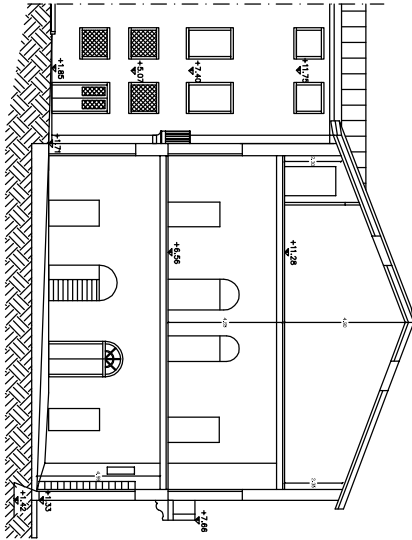


SEZIONE C-C

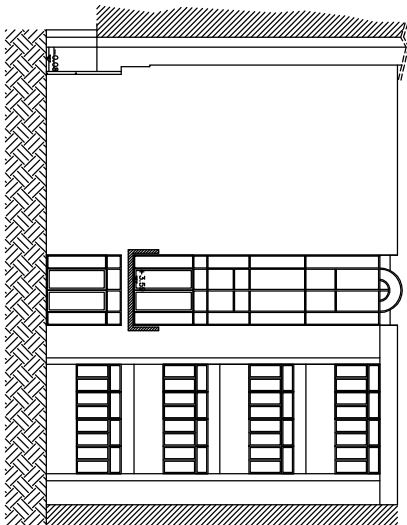

PROSPETTO EST

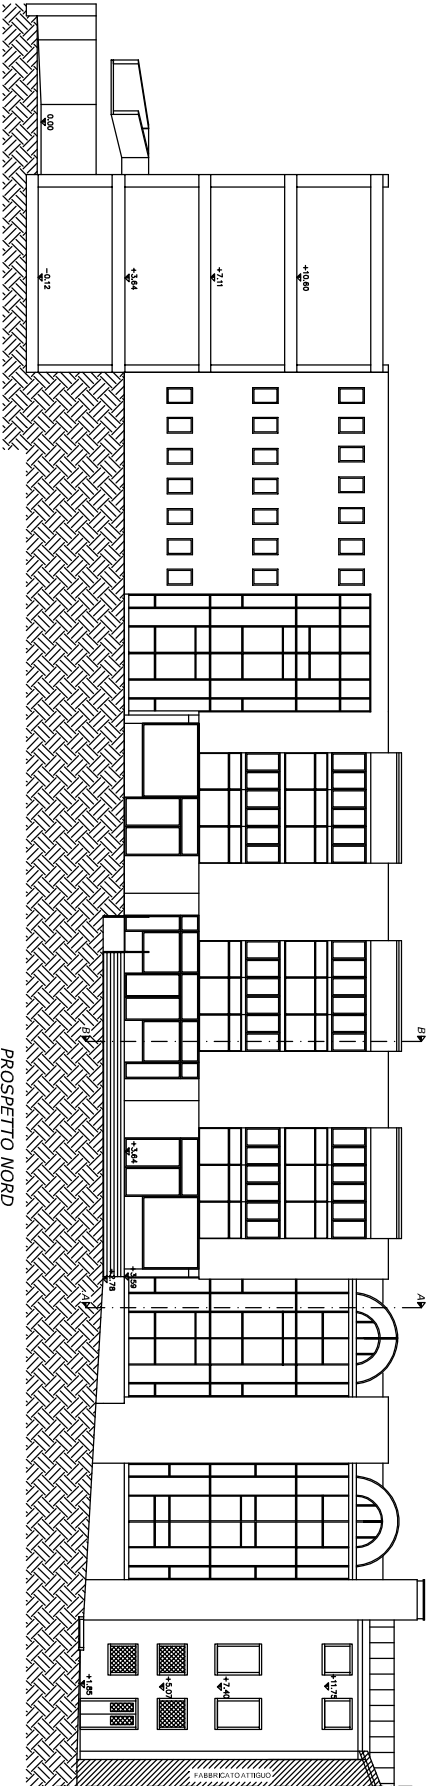

PROSPETTO NORD

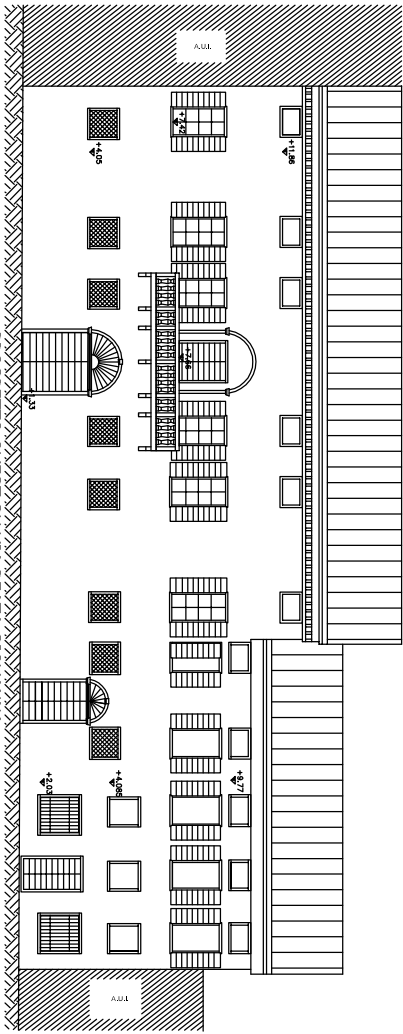

PROSPETTO OVEST SU VIA BEATA GIOVANNA