


PIANTA FONDAZIONI

SCALA 1:100

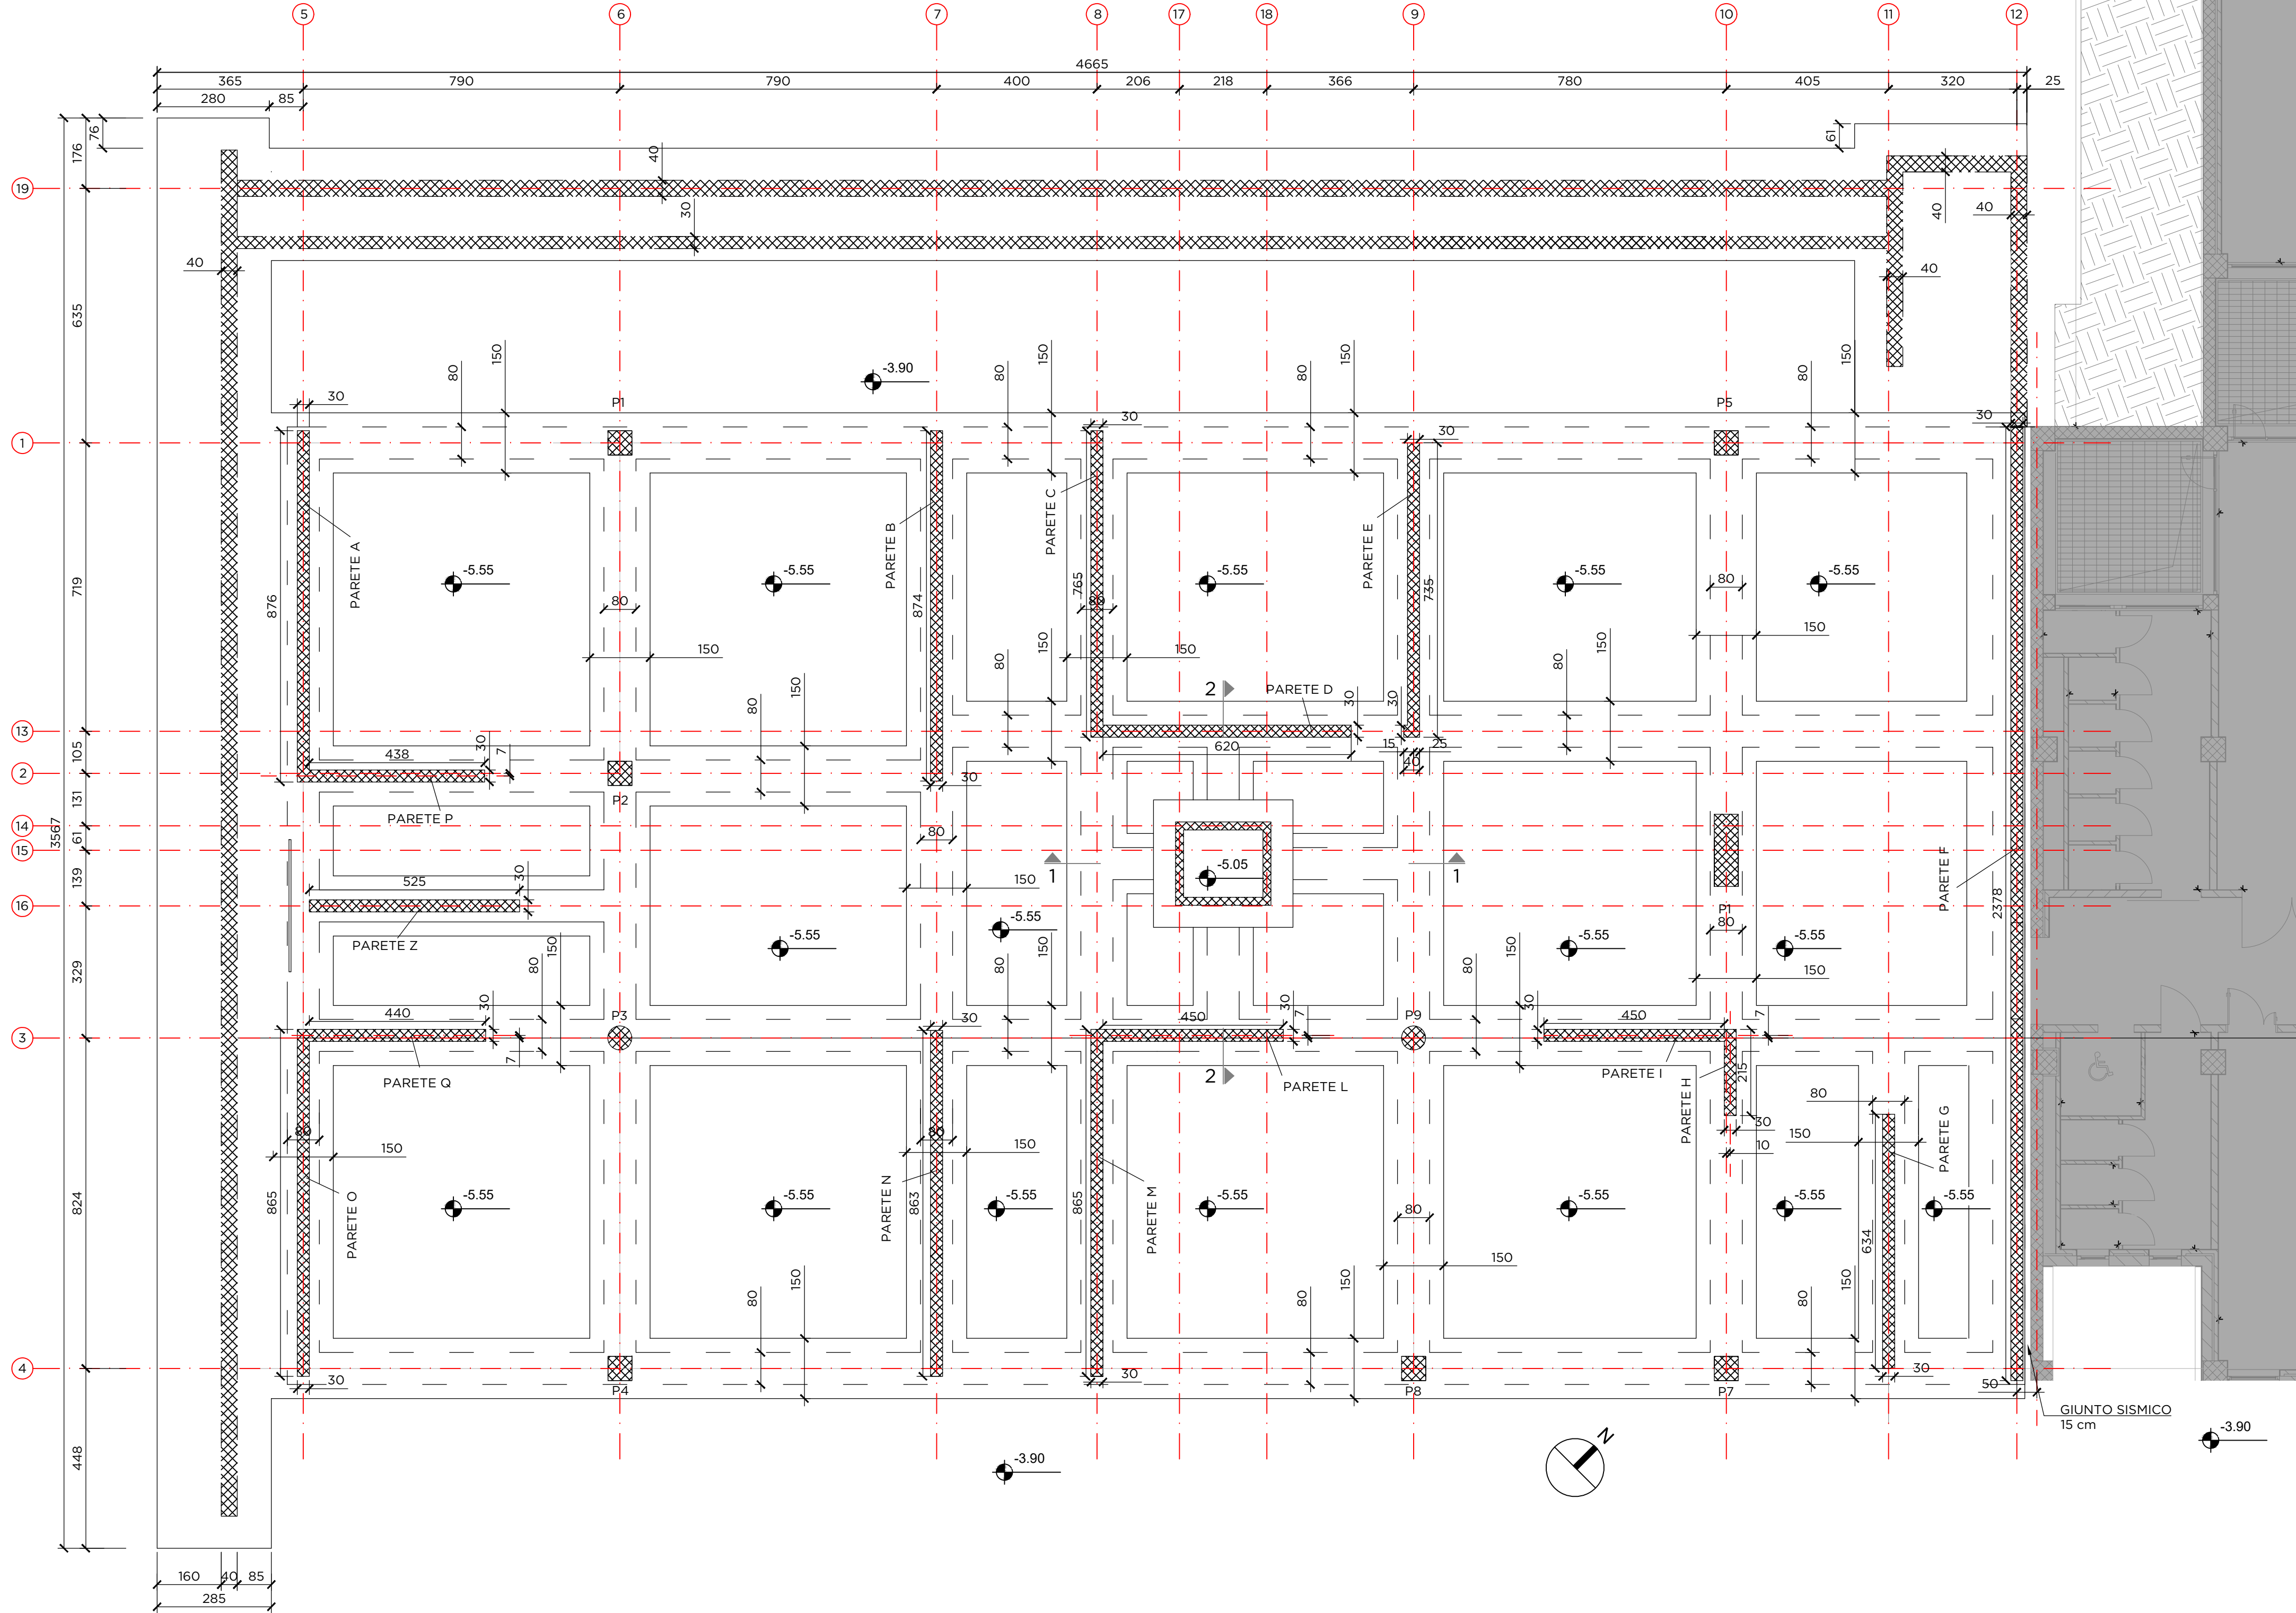

PRESCRIZIONI SUI MATERIALI

C.A. e Acciaio per C.A.

CALCESTRUZZO ALLARGAMENTO FONDAZIONI
- CLASSE DI RESISTENZA C28/35 (Rok 35 MPa) conforme al D.M. 18/01/2018
- CLASSE DI CONSISTENZA S4 (UNI EN 206-1)
- CLASSE DI ESPOSIZIONE XC2 (UNI EN 206-1)
- DIAMETRO MASSIMO DELL'INERTE 32 mm (UNI EN 12620)
- CLASSE DI CONTENUTI IN CLORURI Cl 0,20 (UNI EN 206-1)

CALCESTRUZZO PER SETTI E CORDOLI
- CLASSE DI RESISTENZA C28/35 (Rok 35 MPa) conforme al D.M. 18/01/2018
- CLASSE DI CONSISTENZA S4 (UNI EN 206-1)
- CLASSE DI ESPOSIZIONE XC1 (UNI EN 206-1)
- DIAMETRO MASSIMO DELL'INERTE 16 mm (UNI EN 12620)
- CLASSE DI CONTENUTI IN CLORURI Cl 0,20 (UNI EN 206-1)

CALCESTRUZZO MAGRO PER PULIZIA E LIVELLAMENTO
- CLASSE DI RESISTENZA C8/10 (Rok 10 MPa) conforme al D.M. 18/01/2018

ACCIAIO per BARRE AD ADERENZA MIGLIORATA

- TIPO B450C conforme al D.M. 18/01/2018

limite di snervamento: $f_y \geq 460 \text{ N/mm}^2$

limite di rottura: $f_t \geq 540 \text{ N/mm}^2$

LUNGHEZZA DI SOVRAPPOSIZIONE DEI FERRI

Ø8 40 cm

Ø10 50 cm

Ø12 60 cm

Ø14 70 cm

Ø16 80 cm

Ø18 90 cm

Ø20 100 cm

Ø22 110 cm

Ø24 120 cm

Ø26 130 cm

Ø30 150 cm






